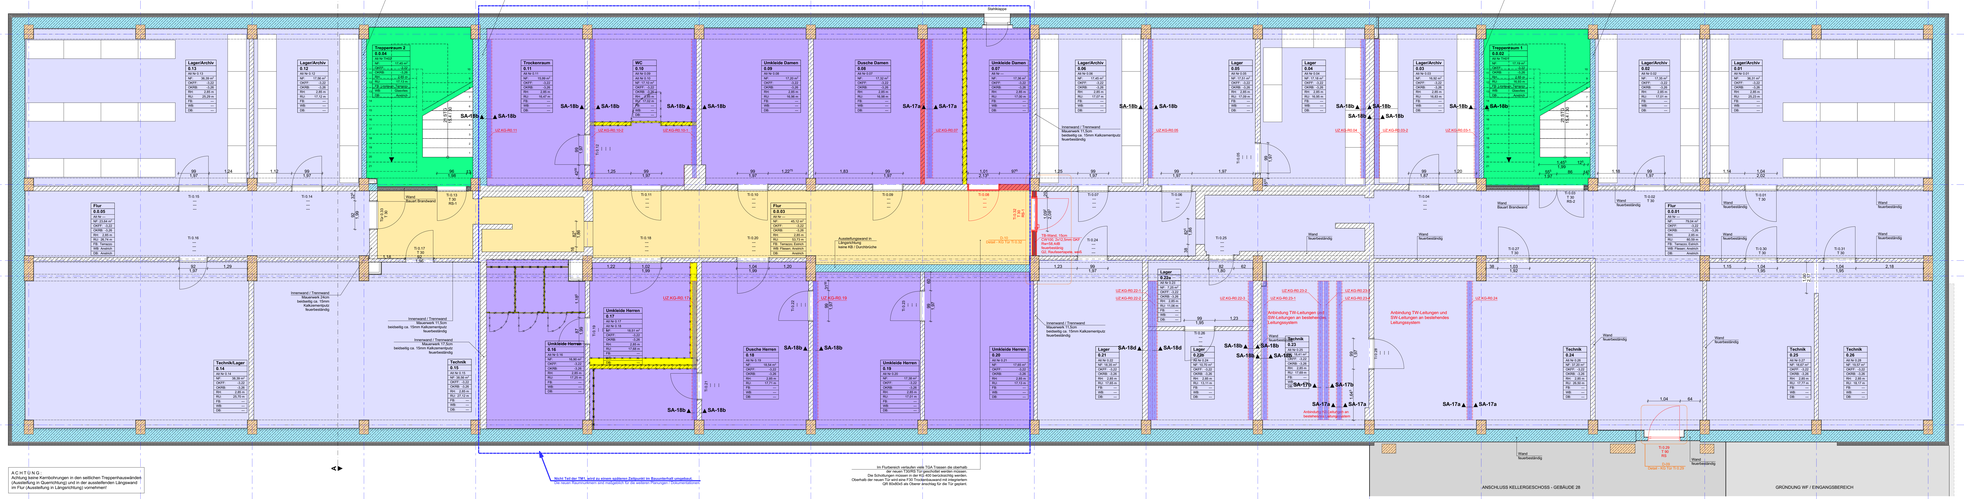
Achsen
Innenmaß Stützen
Innenmaß
Öffnungen
Öffnungen außen
Gesamtmaß
Wand Bauart Brandwand
Wand Trennwand
Deckenöffnung
Innenwand / Trennwand Mauerwerk 175cm beidseitig ca. 15mm Kalkzementputz feuerhemmend
Innenwand / Trennwand Mauerwerk 115 cm beidseitig ca. 15mm Kalkzementputz
Innenwand / Trennwand Mauerwerk 175 cm beidseitig ca. 15mm Kalkzementputz feuerhemmend
Innenwand / Trennwand Mauerwerk 115cm beidseitig ca. 15mm Kalkzementputz feuerhemmend
Aussteifungswand in Längsrichtung bzw. KG / Dachdecke
TGA Trasse, Unter- Oberkante und Lage UKF Rw=58 dB Schallschutzwand, nur Raumtrennung, siehe Grundriss
Anbindung TWI Leitungen und SWI Leitungen an bestehendes Leitungsnetzen
Anbindung TWI Leitungen und SWI Leitungen an bestehendes Leitungsnetzen
Anbindung TWI Leitungen und SWI Leitungen an bestehendes Leitungsnetzen
Wand feuerhemmend
Wand Rauchdichtung
Wand Brandschutzverglasung
SA-15b
SA-17a
SA-17b
SA-18b
SA-18d
UE-KG-RG-01
UE-KG-RG-02
UE-KG-RG-03
UE-KG-RG-04
UE-KG-RG-05
UE-KG-RG-06
UE-KG-RG-07
UE-KG-RG-08
UE-KG-RG-09
UE-KG-RG-10
UE-KG-RG-11
UE-KG-RG-12
UE-KG-RG-13
UE-KG-RG-14
UE-KG-RG-15
UE-KG-RG-16
UE-KG-RG-17
UE-KG-RG-18
UE-KG-RG-19
UE-KG-RG-20
UE-KG-RG-21
UE-KG-RG-22
UE-KG-RG-23-1
UE-KG-RG-23-2
UE-KG-RG-23-3
UE-KG-RG-24
UE-KG-RG-25
UE-KG-RG-26
