




Bestandsdecke
statische Erüchtigung HEA140
Bodendurchbruch
Grundrissdarstellung der statischen Erüchtigung HEA 140
Geschoß

Prinzipskizze Trägerlage

AKUSTIKDECKE, Lochdecke

FREITRAGENDE MONTAGEDECKE, UWW/CW50

AKUSTIKDECKE, 60X60cm, Steinwollplatte 15mm

GL	Gelände	BS	Brandschutzschicht	BD	Bodendurchbruch
FF	Fertigfußboden	GT	Tür dichtschießend	BA	Bodenabsperrung
RB	Robbau	GS	Tür nicht selbstschließend	WA	Wanddurchbruch
		RS	Tür Rauchschut		
		T30	Tür Feuerwiderstandsklasse		

BHR Brüstung ab OKRF
BHF Brüstung ab OKRF
RH lichte Raumhöhe

Rw Schallschirmmaß

Öffnungsverteilung Ausbau

Deckendurchbruch
Wanddurchbruch

Stahlbeton
Stahlbeton Fertigteil
Beton unbewehrt
Mauerwerk
Metall / Stahl
UP Unterverkleidung
E-LIV

GRB Leichtbauwand in Bauteil GdS
GRB Leichtbau Vorwand Höhe von OKRF = 1,20m
Dämmung weich
Dämmung hart
gewachener Boden gemäß Baugrundergänzung
Unterbau / Schotter

Abbruch
Neubau / Raumnutzungsänderung
Räume mit geplanten Maßnahmen
Räume mit geplanten Maßnahmen
Räume mit geplanten Maßnahmen
Treppenhäuser und Flure in denen Maßnahmen geplant sind

Sämtliche Maße sind vom Unternehmer eigenverantwortlich an Bau zu prüfen. Alle Maßstäbe sind nur in Verbindung mit den gültigen Zeichnungen und Bauvorschriften zu verwenden. Sämtliche Maße sind vom Unternehmer eigenverantwortlich an Bau zu prüfen. Alle Maßstäbe sind nur in Verbindung mit den gültigen Zeichnungen und Bauvorschriften zu verwenden.

OKRF EG ± 0,00 = 48,80 m NHN

BAU- UND LIEGENSCHAFTSMANAGEMENT SACHSEN-ANHALT (BSA)
Technisches Büro Magdeburg

Projekt / Gezeichnet: **IDK Heyrothsberge**
Gebäude 29 - Erneuerung der Elektro-, Beleuchtungs- und IT Anlage
Teilabschnitt 1

Deckenspiegel 2.OG
FB: Hochbauplanung
Planungsstufe: Leistungsphase

LPH 5 - Ausführungsplanung

Wandanschluss:

1 Abhänger
2 Tragprofil
3 Verbindungsprofil cliq
4 Verbindungsprofil cliq
5 Verbindungsprofil cliq
6 Wandprofil
7 Stufenwandprofil
8 Achsabstand

BAU- UND LIEGENSCHAFTSMANAGEMENT SACHSEN-ANHALT (BSA)
Technisches Büro Magdeburg

Projekt / Gezeichnet: **IDK Heyrothsberge**
Gebäude 29 - Erneuerung der Elektro-, Beleuchtungs- und IT Anlage
Teilabschnitt 1

Deckenspiegel 2.OG
FB: Hochbauplanung
Planungsstufe: Leistungsphase

LPH 5 - Ausführungsplanung

Datum/Unterschrift: **21.01.2026**