


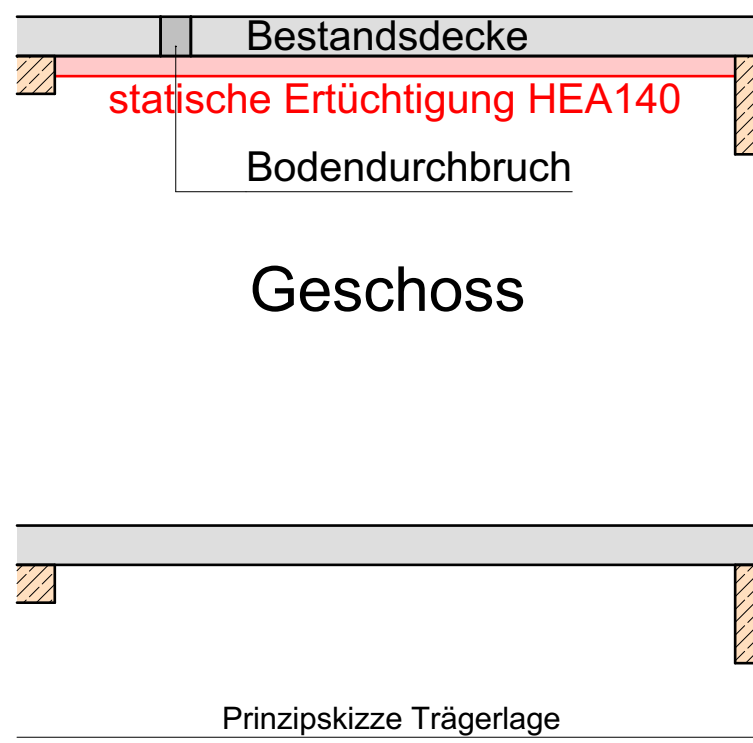







Die Trennfugen der im Bestand vorhandenen Hohlkammerdeckenelemente wurden raumweise bemaßt. Beim Einmessen muss von der Wand ausgegangen werden, an der die Maßkette beginnt. Das jeweils letzte Deckenelement ohne Bemaßung darf nicht aus dem CAD-Plan gemessen werden.

Die Bemaßung erfolgte:

- an der Decke des jeweiligen Geschosses
- immer von einer Wand mit Putzbelag



Geölde	BS	Brandschutz Eigenschaft	RD	Bodendurchbruch
Fertigflüßboden	dT	Tür dichtschließend	BA	Bodenaussparung
Robbau	dTs	Tür dicht-, selbstschließend	WD	Wanddurchbruch
	RS	Tür Rauchschutz	WA	Wandaussparung
	T30	Tür Feuerwiderstandsklasse		
Brüstung ab OKRB			Ta/Ti	Tür außen / Tür innen
Brüstung ab OKKF			WE	Wohneneinheit
lichte Raumböhe	Rw	Schalldämmmaß	GE	Gewerbeeinheit

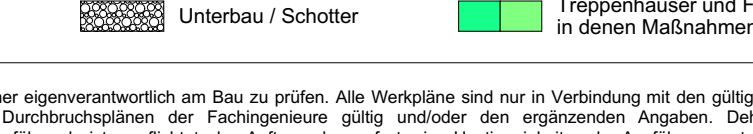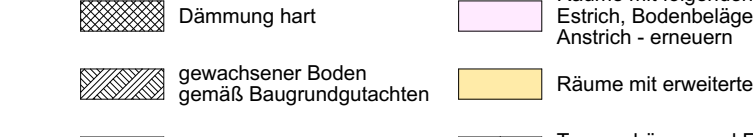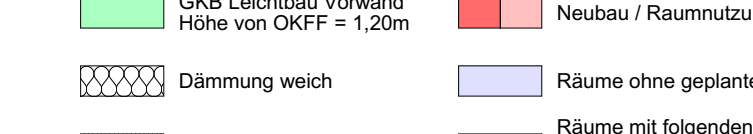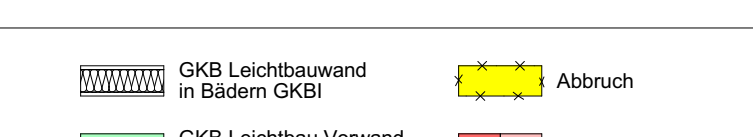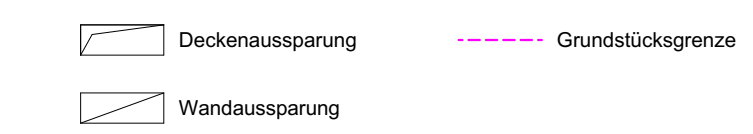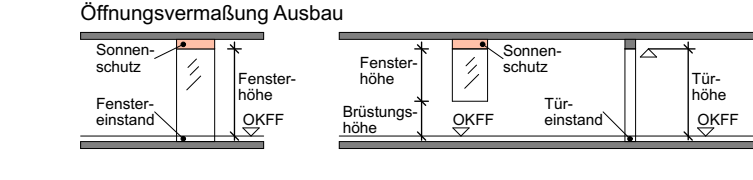

Alle Maße sind vom Unternehmer eigenverantwortlich am Bau zu prüfen. Alle Werkpläne sind nur in Verbindung mit den gültigen Schal- und Bewehrungsplänen, Tragwerksplänen, sowie den Durchbruchplänen der Fachgenossenschaft gültig und/oder den ergänzenden Angaben. Dehnungsrugen sind nach Angabe der Werkpläne auszuführen. Der Ausführer ist verpflichtet, den Auftraggeber auf etwaige Unstimmigkeiten der Ausführungsunterlagen hinzuweisen (VOB, § 3 Nr. 1). Maße für Türen sind Rohbaumaße. Alle Tür- und Unterzughöhen beziehen sich auf OKFF.



KFF EG $\pm 0.00 = 48.80$ m NHN

[illegible]

**U- UND LIEGENSCHAFTSMANAGEMENT
SACHSEN-ANHALT (BLSA)**
Technisches Büro Magdeburg



Institut für Brand- und
Katastrophenschutz Heyrothsberge
Biederitz Str. 5
75 Biederitz OT Heyrothsberge

MENT LSA) deburg	Erhaltungswert
------------------------	----------------

Schneestraße 1
 47683 Magdeburg
 0391 567 - 02
 0391 567 - 8308
an-enhardt.de

Planinhalt / Geschoss:

IBK Heyrothsberge
Gebäude 29 – Erneuerung der Elektro-, Beleuchtungs- und IT Anlage
im Hauptgebäude
Teilbaubauabschnitt 1

Deckenelemente Erdgeschoss
FB: Hochbauplanung
Planungsstufe / Leistungsphase:
LPH 5 - Ausführungsplanung

be / Bauwerk / Bau

us 28/25

inc:

UND LIEGENSCHAFTSMANAGEMENT SACHSEN-ANHALT (BLSA):

NUTZENDE VERWALTUNG

Unterschrift Test:

Datum Unterschrift