

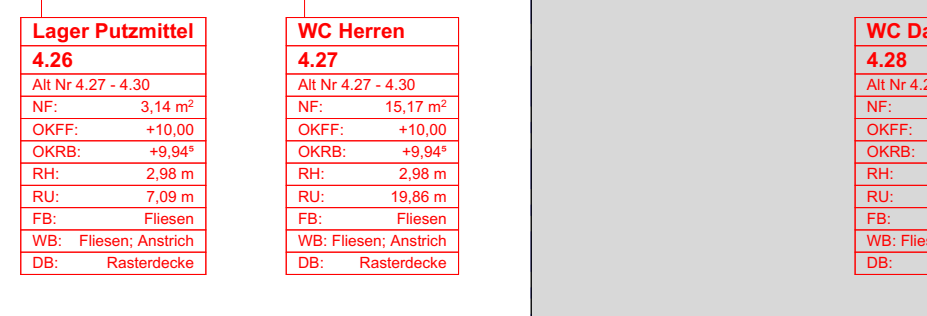
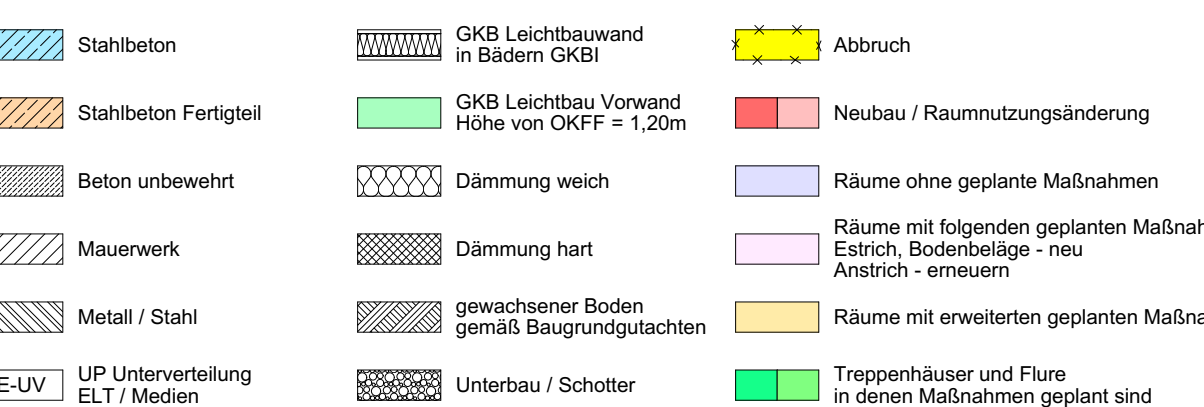
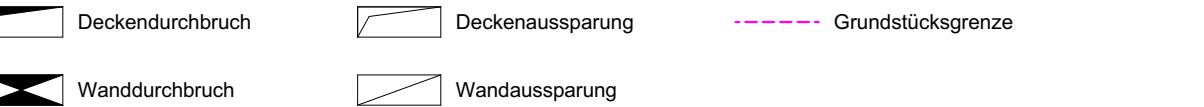


Die Bemaßung erfolgte:

- an der Decke des jeweiligen Geschosses
- immer von einer Wand mit Putzbelag

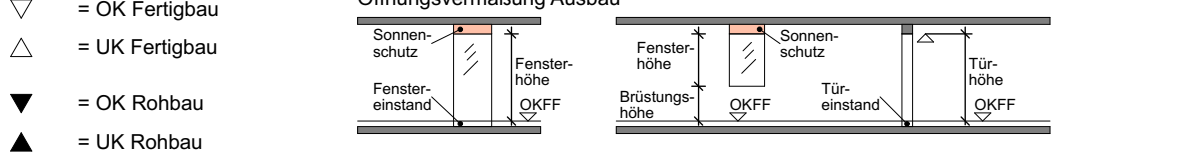

Alle Maße sind vom Unternehmer eigenverantwortlich am Bau zu prüfen. Alle Werkpläne sind nur in Verbindung mit den gültigen Schal- und Bewehrungs- und Tragwerkplänen, sowie den Durchbruchplänen der Fachingenieure gültig und/oder den ergänzenden Angaben. Dehnungsfugen sind nach den entsprechenden Ausführungsplänen auszuführen. Der Ausführer ist verpflichtet, den Auftraggeber auf etwaige Unstimmigkeiten der Ausführungsunterlagen hinzuweisen (Vergleichsmaßstäbe für Türen sind Rohbaum Maße). Alle Tür- und Unterzugabstände beziehen sich auf OKFF.

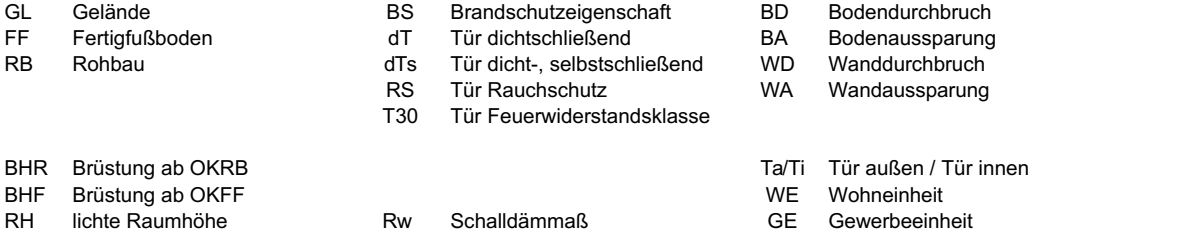

OKFF EG $\pm 0,00 = 48,80$ m NHN

D	Datum	Bearbeiter	Änderungsvermerk

AU- UND LIEGENSCHAFTSMANAGEMENT
SACHSEN-ANHALT (BLSA)
Technisches Büro Magdeburg

 Tessenowstraße 1
39114 Magdeburg
Telefon: 0391 / 587 - 02
Telefax: 0391 / 587 - 8309
E-Mail: Poststelle-MD.BLSA@sachsen-anhalt.de

Gesellschaft (Adresse): Institut für Brand - und Katastrophenschutz Heyrothsberge Biederitz Str. 5 0175 Biederitz OT Heyrothsberge	LÖNr.: 060010	Planinhalt / Geschoss: IBK Heyrothsberge Gebäude 29 – Erneuerung der Elektro-,Befechnungs- und im Hauptgebäude Teilbaubauabschnitt 1
		Deckenelemente 3.OG 77

Klausur / Bauwerk / Bauteil / Trakt / Objekt : Geb.-Nr. : Planungsstufe / Leistungsphase:
 Klausur 28/29 --- LPH 5 - Ausführungsplanung

Zeichnet:	zuständiger Sachbearbeiter (BLSA):	Maßstab:	Blatt-Gr.:	Plan-Nr.:	Datum:
21.01.2026	Lapczyńska	1:50	1680 x 504 mm	L5A-PL/04_10	21.01
Geprüft:	zuständiger Sachbearbeiter (BLSA):	CAD-Projektdatei:			

UND LIEGENSCHAFTSMANAGEMENT SACHSEN-ANHALT (BLSA): NUTZENDE VERWALTUNG:

zum Unterschrift Teamleiter	zum Unterschrift
-----------------------------	------------------