


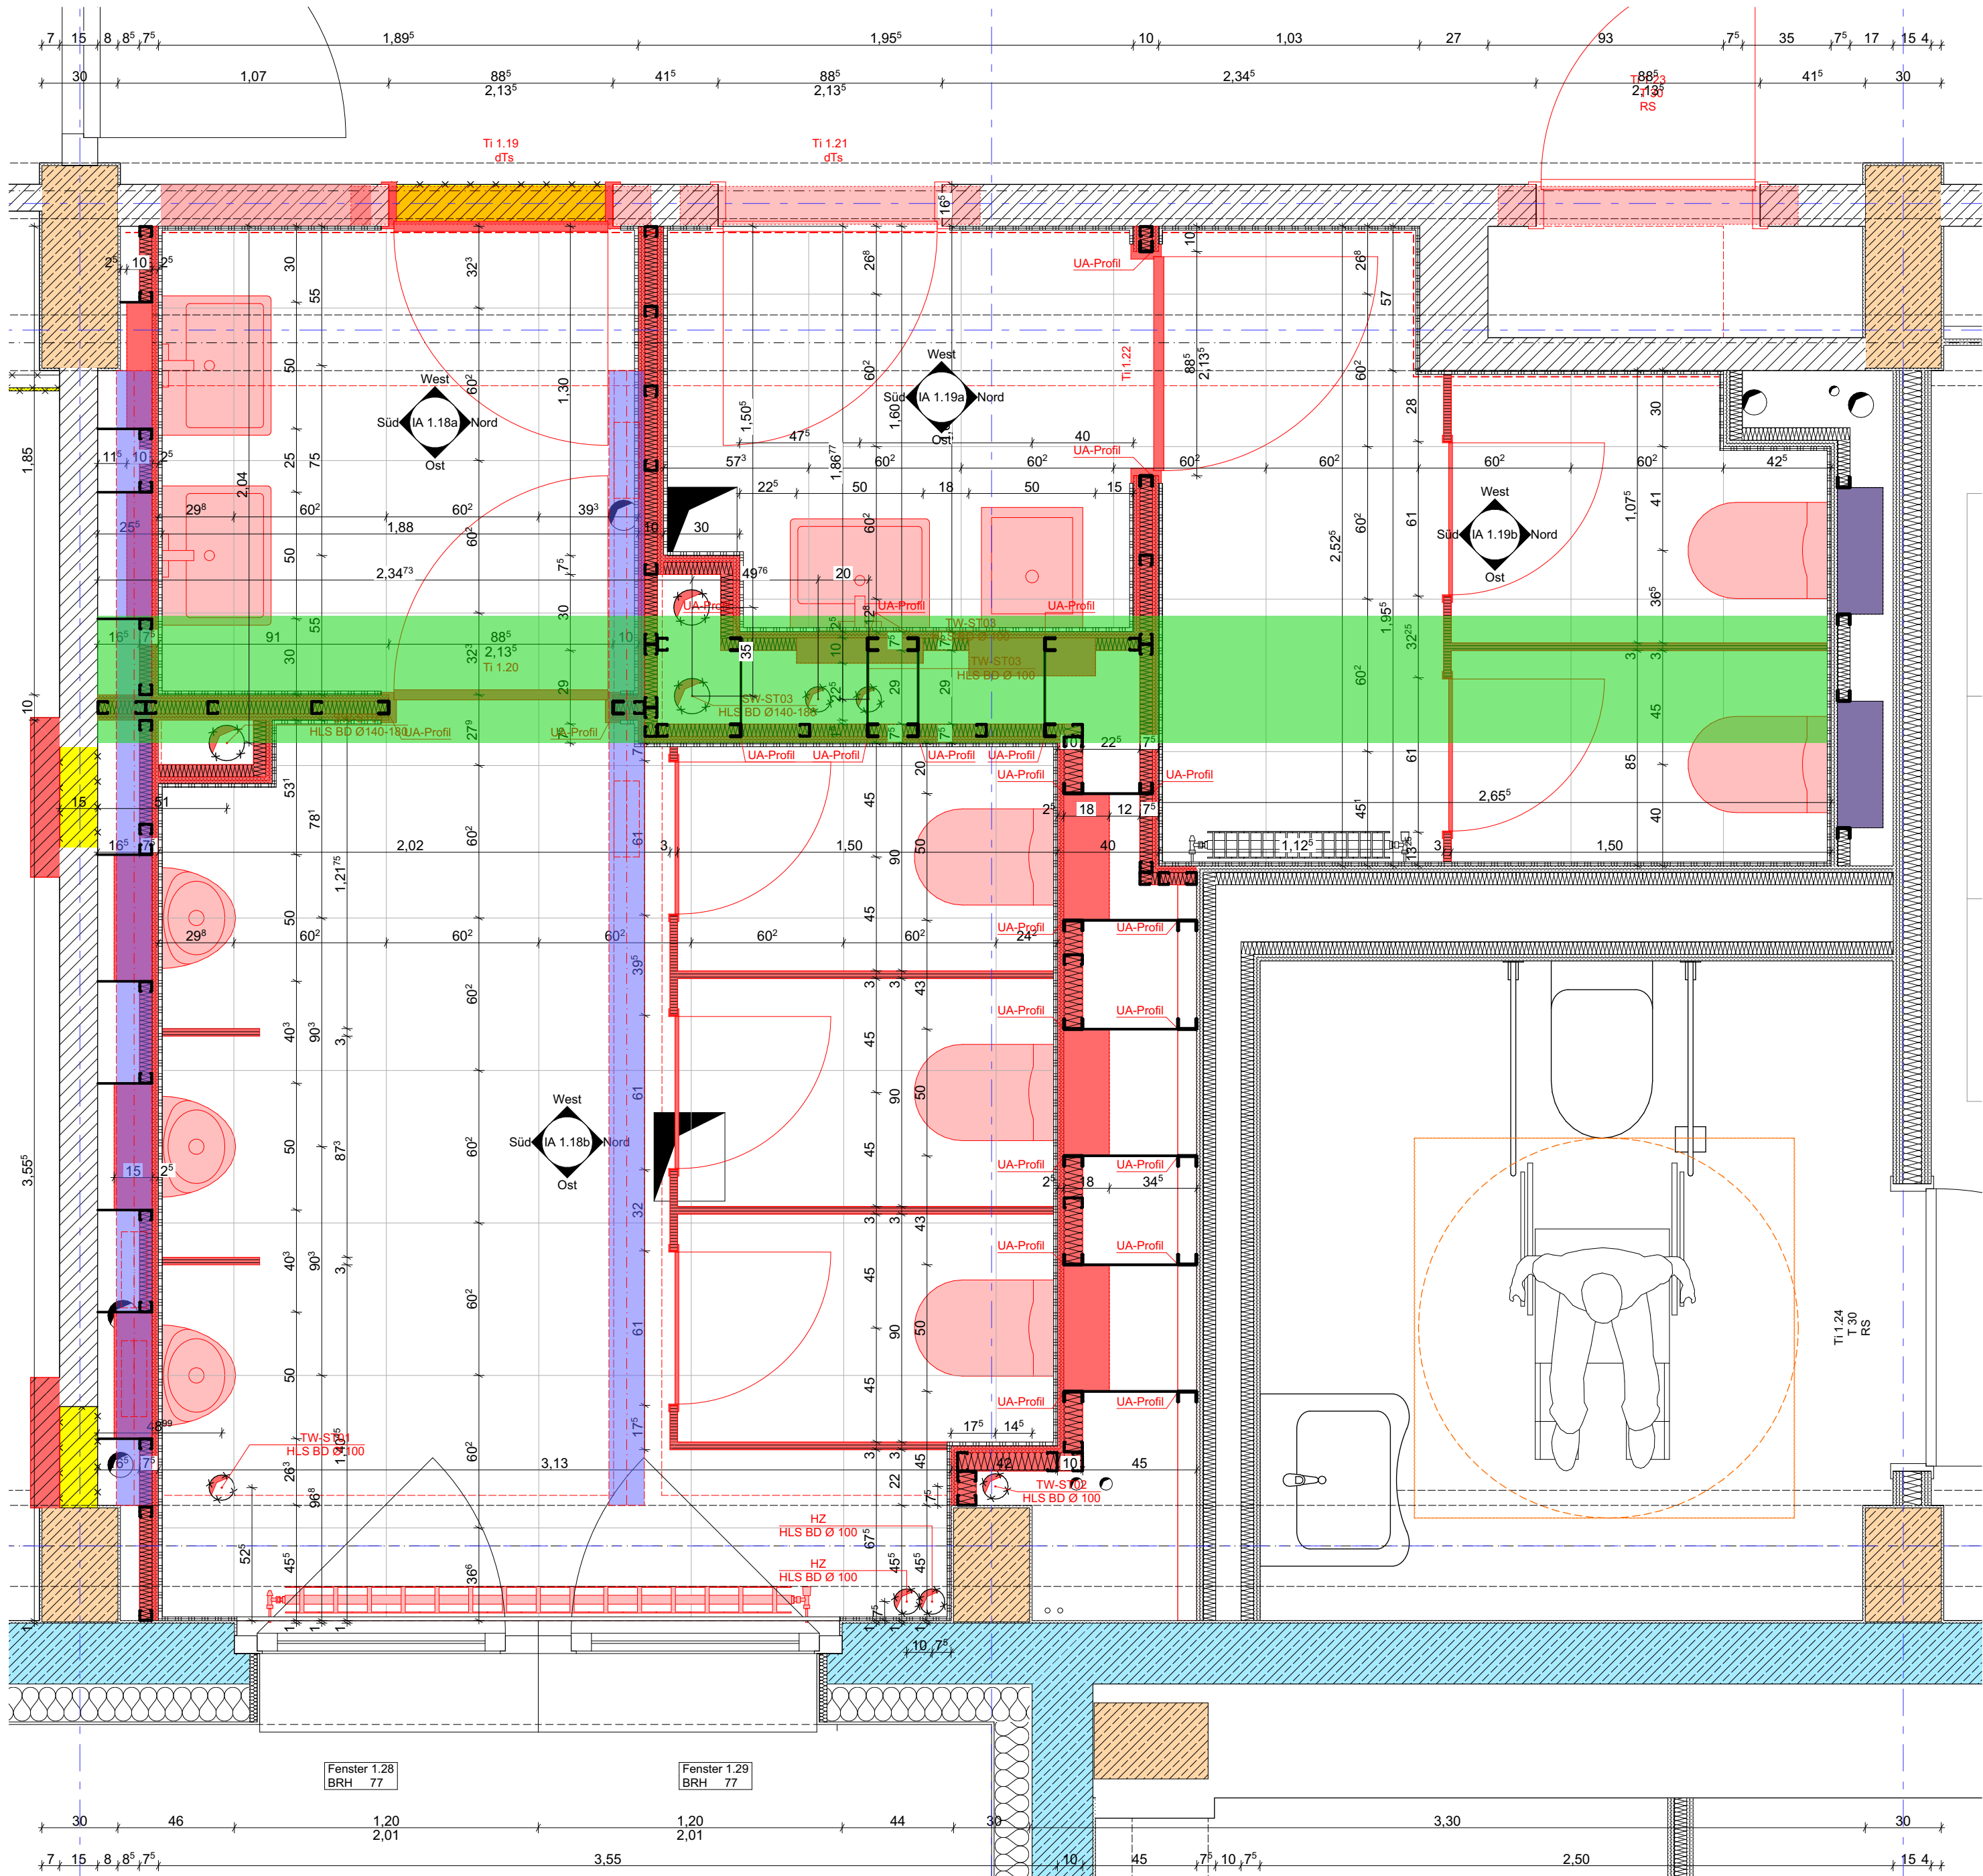

GLGelände

FFFertigfußboden

RBRohbau

BSBrandschutzeigenschaft

dTTür dichtschießend

dTsTür dicht-, selbstschließend

RS Tür Rauchschutz

T30Tür Feuerwiderstandsklasse

BD Bodendurchbruch

BA Bodenaussparung

WD Wanddurchbruch

WA Wandaussparung

BHRBrüstung ab OKRB

BHFBrüstung ab OKFF

RHlichte Raumhöhe

RwSchalldämmmaß

Ta/TiTür außen / Tür innen

WEWohnereinheit

GEGewerbeeinheit

▽= OK Fertigbau

△= UK Fertigbau

▼= OK Rohbau

▲= UK Rohbau

Deckendurchbruch

Wanddurchbruch

Deckenaussparung

Wandaussparung

Grundstücksgrenze

Stahlbeton

Stahlbeton Fertigteil

Beton unbewehrt

Mauerwerk

Metall / Stahl

E-UVUP Unterverteilung
ELT / Medien

GKB Leichtbauwand
in Bädern GKBi

GKB Leichtbau Vorwand
Höhe von OKFF = 1,20m

Dämmung weich

Dämmung hart

gewachsener Boden
gemäß Baugrundgutachten

Unterbau / Schotter

Abbruch

Neubau / Raumnutzungsänderung

Räume ohne geplante Maßnahmen

Räume mit folgenden geplanten Maßnahmen
Estrich, Bodenbeläge - neu
Anstrich - erneuern

Räume mit erweiterten geplanten Maßnahmen

Treppenhäuser und Flure
in denen Maßnahmen geplant sind

Sämtliche Maße sind vom Unternehmer eigenverantwortlich am Bau zu prüfen. Alle Werkpläne sind nur in Verbindung mit den gültigen Schal- und Bewehrungsplänen des Tragwerksplaners, sowie den Durchbruchplänen der Fachingenieure gültig und/oder den ergänzenden Angaben. Dehnungsfugen sind nach Angabe Tragwerksplaner auszuführen. Der Ausführende ist verpflichtet, den Auftraggeber auf etwaige Unstimmigkeiten der Ausführungsunterlagen hinzuweisen (VOB, § 3.3). Breitenmaße für Türen sind Rohbaumaße. Alle Tür- und Unterzughöhen beziehen sich auf OKFF.

OKFF EG ± 0,00 = 48,80 m NHN

ID	Datum	Bearbeiter	Änderungsvermerk
B-01	26.02.2025 10:31		Anpassung nach Schadstoffsanierung
B-02	09.07.2025 11:29		Anpassung Deckendurchbrüche

BAU- UND LIEGENSCHAFTSMANAGEMENT
SACHSEN-ANHALT (BLSA)
Technisches Büro Magdeburg

Tessenowstraße 1
39114 Magdeburg
Telefon : 0391 / 567 - 02
Telefax : 0391 / 567 - 8309
Email: Poststelle-MD.BLSA@sachsen-anhalt.de

LGNr.: 060010

Liegenschaft / Adresse:
Institut für Brand - und
Katastrophenschutz Heyrothsberge
Biederitzer Str. 5
39175 Biederitz OT Heyrothsberge

Gebäude / Bauwerk / Bauteil / Trakt / Objekt :
Haus 28/29

Geb.-Nr.: ---

Entwurfsverfasser:

Planinhalt / Geschoss:
IBK Heyrothsberge
Gebäude 29 – Erneuerung der Elektro-, Beleuchtungs- und IT Anlage
im Hauptgebäude
Teilbaubereich 1

EG Detail - WC (1.18 - 1.19)
FB: Hochbauplanung
Planungsstufe / Leistungsphase:
LPH 5 - Ausführungsplanung

Gezeichnet:	zuständiger Sachbearbeiter (BLSA):	Maßstab:	Blatt-Gr.:	Plan-Nr.:	Datum:
21.01.2026	Lapczynya	1:20	630 x 510 mm	L5A-PL07.10	21.01.2026
Bearbeiter:	geprüft Hauptsachbearbeiter (BLSA):	CAD-Projektdatei:	Status:		
21.01.2026			B		

BAU- UND LIEGENSCHAFTSMANAGEMENT SACHSEN-ANHALT (BLSA):

NUTZENDE VERWALTUNG:

Datum/Unterschrift Teamleiter

Datum/Unterschrift