


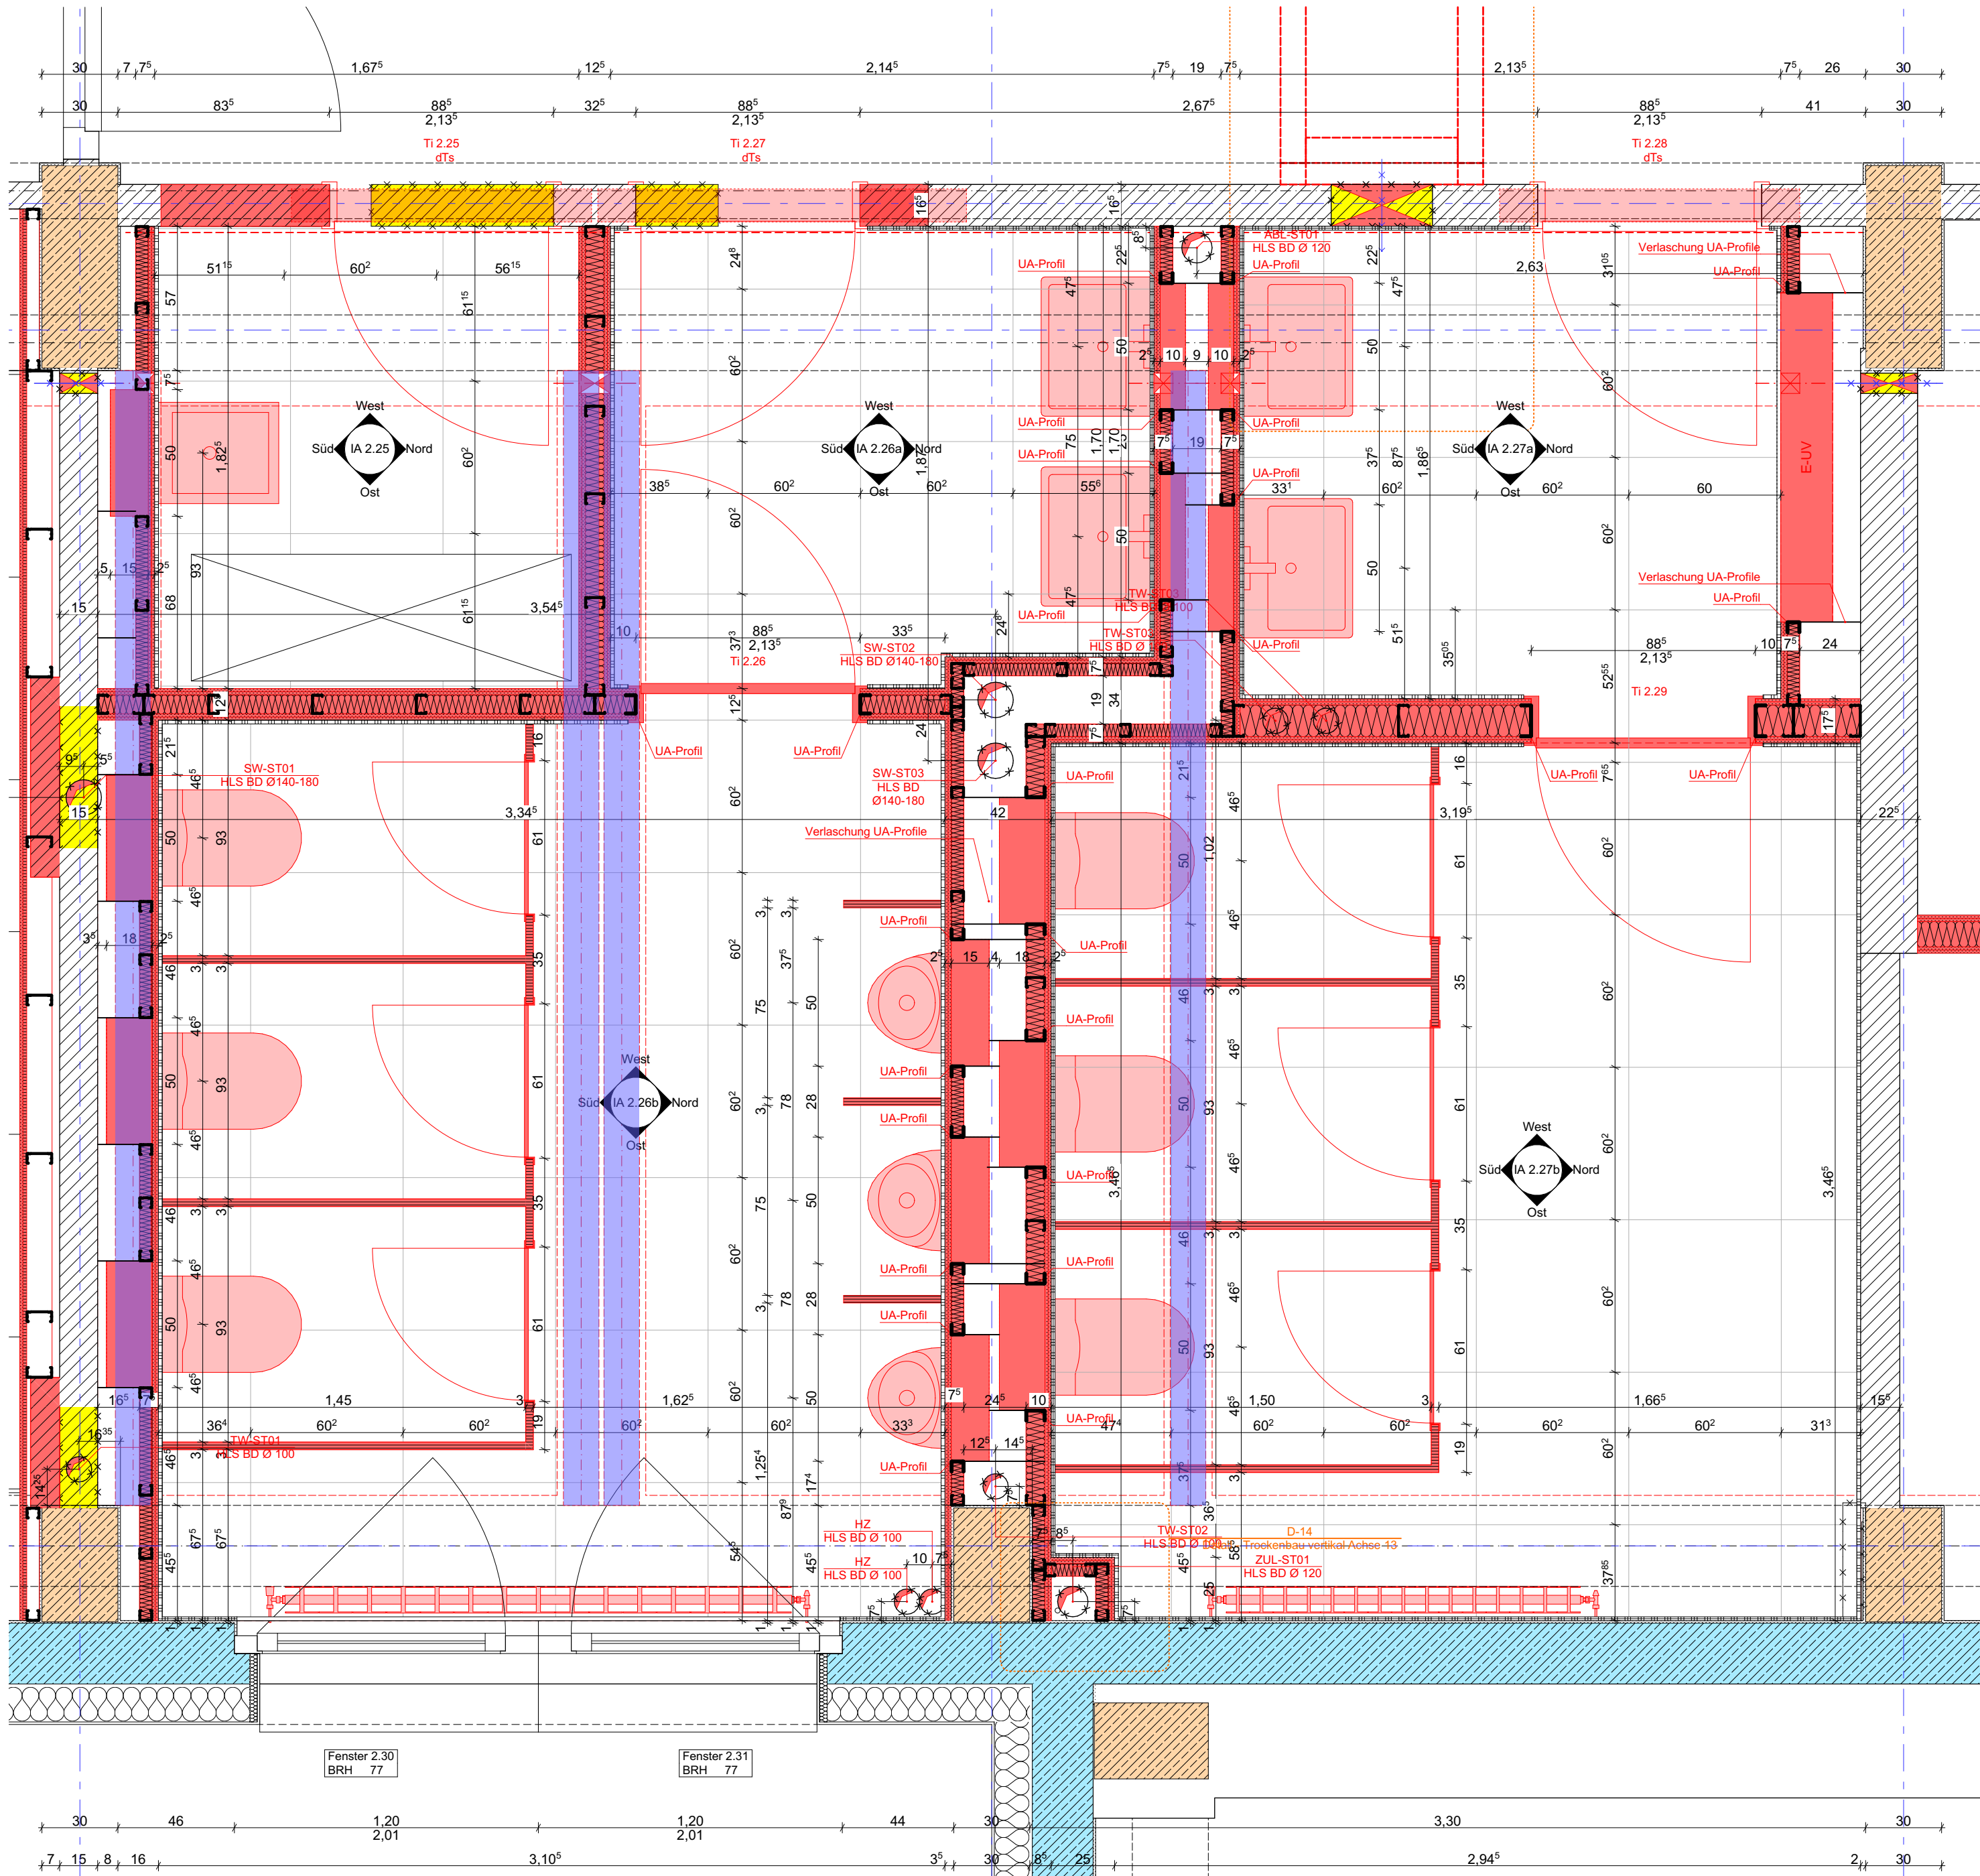

GLGelände

FFFertigfußboden

RBRohbau

BHRBrüstung ab OKRB

BHFBrüstung ab OKFF

RHlichte Raumhöhe

BSBrandschutzeigenschaft

dTTür dichtschießend

dTsTür dicht-, selbstschließend

RS Tür Rauchschutz

T30Tür Feuerwiderstandsklasse

BD Bodendurchbruch

BA Bodenaussparung

WD Wänddurchbruch

WA Wandaussparung

RwSchalldämmmaß

Ta/TiTür außen / Tür innen

WEWohnheit

GEGewerbeeinheit

▽= OK Fertigbau

△= UK Fertigbau

▼= OK Rohbau

▲= UK Rohbau

Deckendurchbruch

Wänddurchbruch

Stahlbeton

Stahlbeton Fertigteil

Beton unbewehrt

Mauerwerk

Metall / Stahl

E-UVUP Unterverteilung
ELT / Medien

Deckenaussparung

Wandaussparung

GKB Leichtbauwand
in Bädern GKBi

GKB Leichtbau Vorwand
Höhe von OKFF = 1,20m

Dämmung weich

Dämmung hart

gewachsener Boden
gemäß Baugrundgutachten

Unterbau / Schotter

Abbruch

Neubau / Raumnutzungsänderung

Räume ohne geplante Maßnahmen

Räume mit folgenden geplanten Maßnahmen
Estrich, Bodenbeläge - neu
Anstrich - erneuern

Räume mit erweiterten geplanten Maßnahmen

Treppenhäuser und Flure
in denen Maßnahmen geplant sind

Sämtliche Maße sind vom Unternehmer eigenverantwortlich am Bau zu prüfen. Alle Werkpläne sind nur in Verbindung mit den gültigen Schal- und Bewehrungsplänen des Tragwerksplaners, sowie den Durchbruchplänen der Fachingenieure gültig und/oder den ergänzenden Angaben. Dehnungsfugen sind nach Angabe Tragwerksplaner auszuführen. Der Ausführende ist verpflichtet, den Auftraggeber auf etwaige Unstimmigkeiten der Ausführungsunterlagen hinzuweisen (VOB, § 3.3). Breitenmaße für Türen sind Rohbaumaße. Alle Tür- und Unterzughöhen beziehen sich auf OKFF.

OKFF EG ± 0,00 = 48,80 m NHN

ID	Datum	Bearbeiter	Änderungsvermerk
B- 01	09.10.2024 16:05		Teeküchen Installationswand eingefügt / Raumfarben Zuordnung angepasst
B- 02	26.02.2025 10:31		Anpassung nach Schadstoffsanierung
B- 03	09.07.2025 11:29		Anpassung Deckendurchbrüche

BAU- UND LIEGENSCHAFTSMANAGEMENT
SACHSEN-ANHALT (BLSA)
Technisches Büro Magdeburg

Tessenowstraße 1
39114 Magdeburg
Telefon : 0391 / 567 - 02
Telefax : 0391 / 567 - 8309
Email: Poststelle-MD.BLSA@sachsen-anhalt.de

LGNr.: 0600010

Institut für Brand - und
Katastrophenschutz Heyrothsberge
Biederitzer Str. 5
39175 Biederitz OT Heyrothsberge

Gebäude / Bauwerk / Bauteil / Trakt / Objekt : Haus 28/29

Geb.-Nr.: ---

Planinhalt / Geschoss: **IBK Heyrothsberge**
Gebäude 29 - Erneuerung der Elektro-, Beleuchtungs- und IT Anlage
im Hauptgebäude
Teilbaubauabschnitt 1
1.OG Detail - WC (2.26 - 2.27)
FB: Hochbauplanung
Planungsstufe / Leistungsphase: LPH 5 - Ausführungsplanung

Gezeichnet: 21.01.2026

Bearbeiter: 21.01.2026

zuständiger Sachbearbeiter (BLSA): Lapczynya

geprüft Hauptsachbearbeiter (BLSA):

Maßstab: 1:20

CAD-Projektdatei:

Blatt-Gr.: 630 x 510 mm

Plan-Nr.: L5A-PL07.11

Datum: 21.01.2026

Status: B

BAU- UND LIEGENSCHAFTSMANAGEMENT SACHSEN-ANHALT (BLSA):

NUTZENDE VERWALTUNG:

Datum/Unterschrift Teamleiter

Datum/Unterschrift