


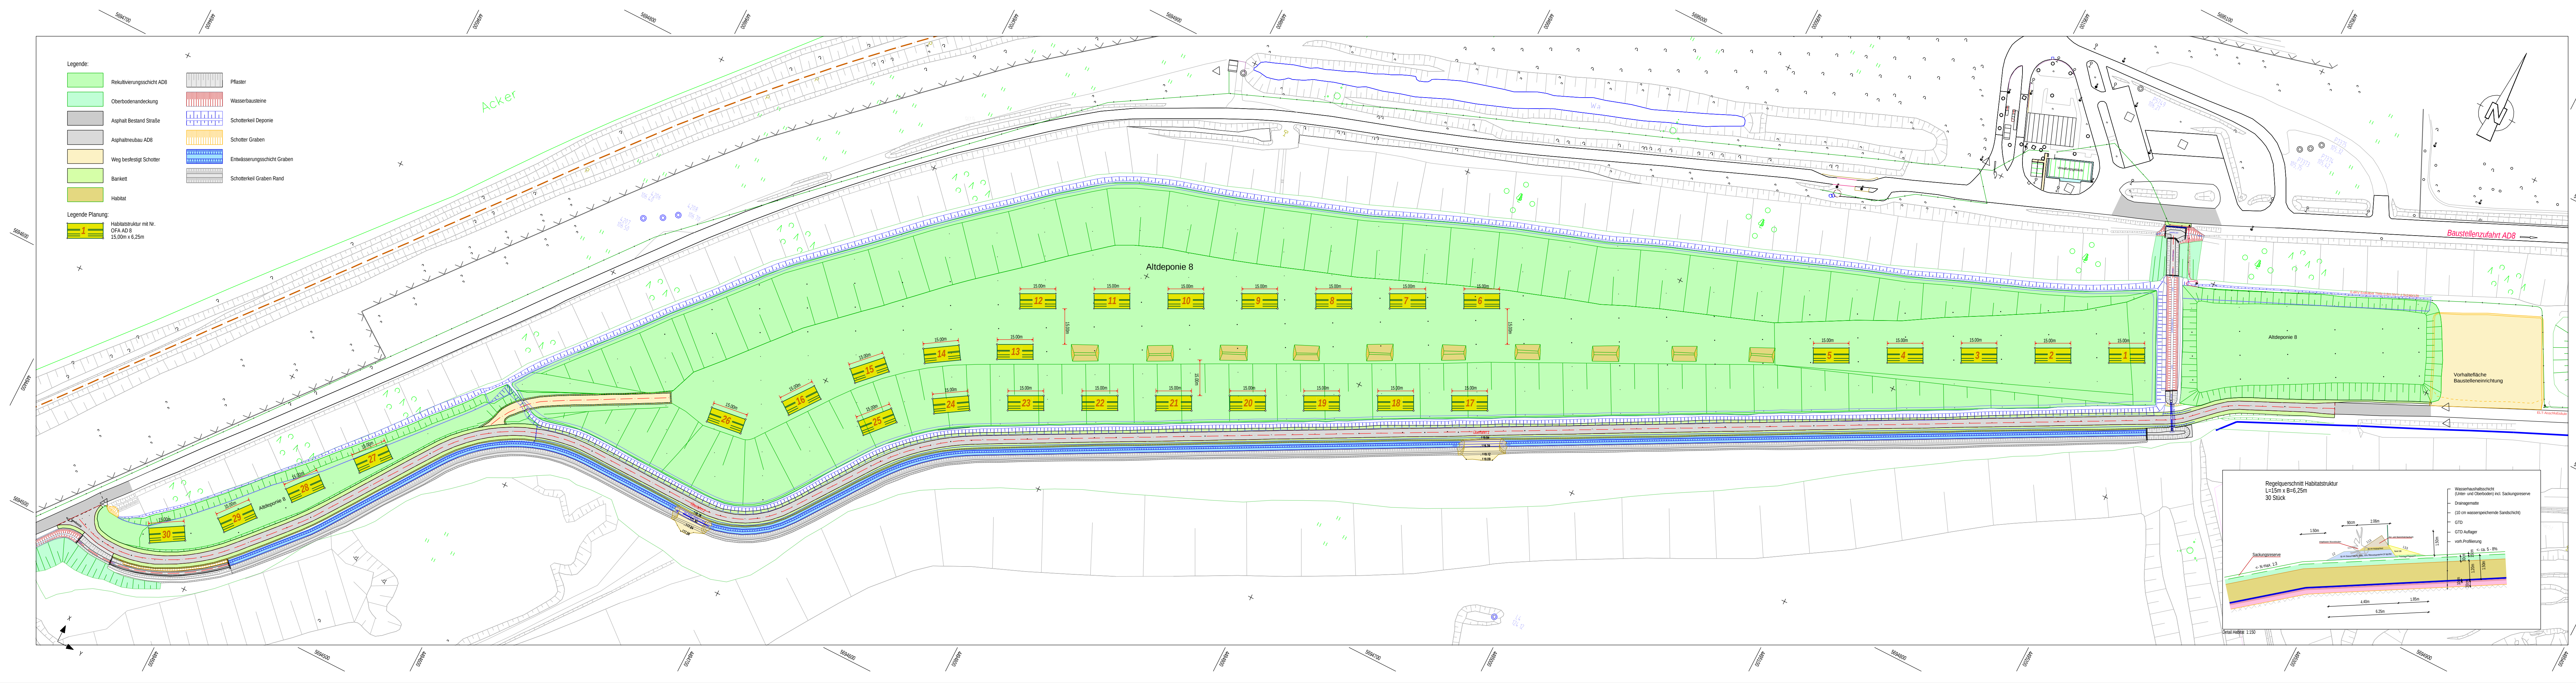

ARGE Hochhalde Schkopau
AD 3, DA 3.1 & DA 3.2

Stratis-Projekt	HH Schkopau Baustellenspez 3.1 und 3.2		
Maßstab 1 :	1000		
Ausschnitt	009		
Lagesystem	LS 110		
Höhensystem	HS 160 (NN)		
Punktdatenbank	HH Schkopau Baustellenspez 3.1 und 3.2.dgn		
Achsdatenverwaltung	Baustellenspez AD 8		
Symbol-DB	RIB.ds		
Spez.-Tabelle	CIVIL.spz		
Farbtabelle	RIB.col		
Strichierung	CIVIL.dot		
Programm-Version	26.3.4829		
Projektbezeichnung	HH Schkopau BA 3.1 und 3.2		
Auftraggeber:	MDSE Mitteldeutsche Sanierungs- u. Entsorgungsgesellschaft mbH Ortsteil Wölfen Greppiner Straße 25 06766 Bitterfeld - Wölfen www.mdse.de		
Planung:	C&E Consulting und Engineering GmbH Jägerstr. 11/12 Leipzig D-04107 Leipzig T +49 371 881 43 80 F +49 371 881 45 89 www.c-e.de		
	Diezmannstraße 5 D-04207 Leipzig T +49 341 41541-0 F +49 341 41541-11 e-mail: office@icl-ing.com		
Bemerkung: Übersichtslageplan Habitatflächen AD 8 Umsetzung Zauneidechse von der AD 2			
Bearbeiter: Röfger Toni	Freigabe		
	CAD - Bearbeitung	06.12.2024	Röfger
Plan-Nr.: 24 Neubau Habitatstrukturen AD 8	sachl. Prüfung	06.12.2024	Nönnig - Oswald
Altdeponien Hochhalde Schkopau Abschlußplanung Altdeponie AD 3, DA3.1 / DA 3.2 2. Bauabschnitt, Baufeld 4 Oberflächenabdichtung			