Längsschnitt A–B

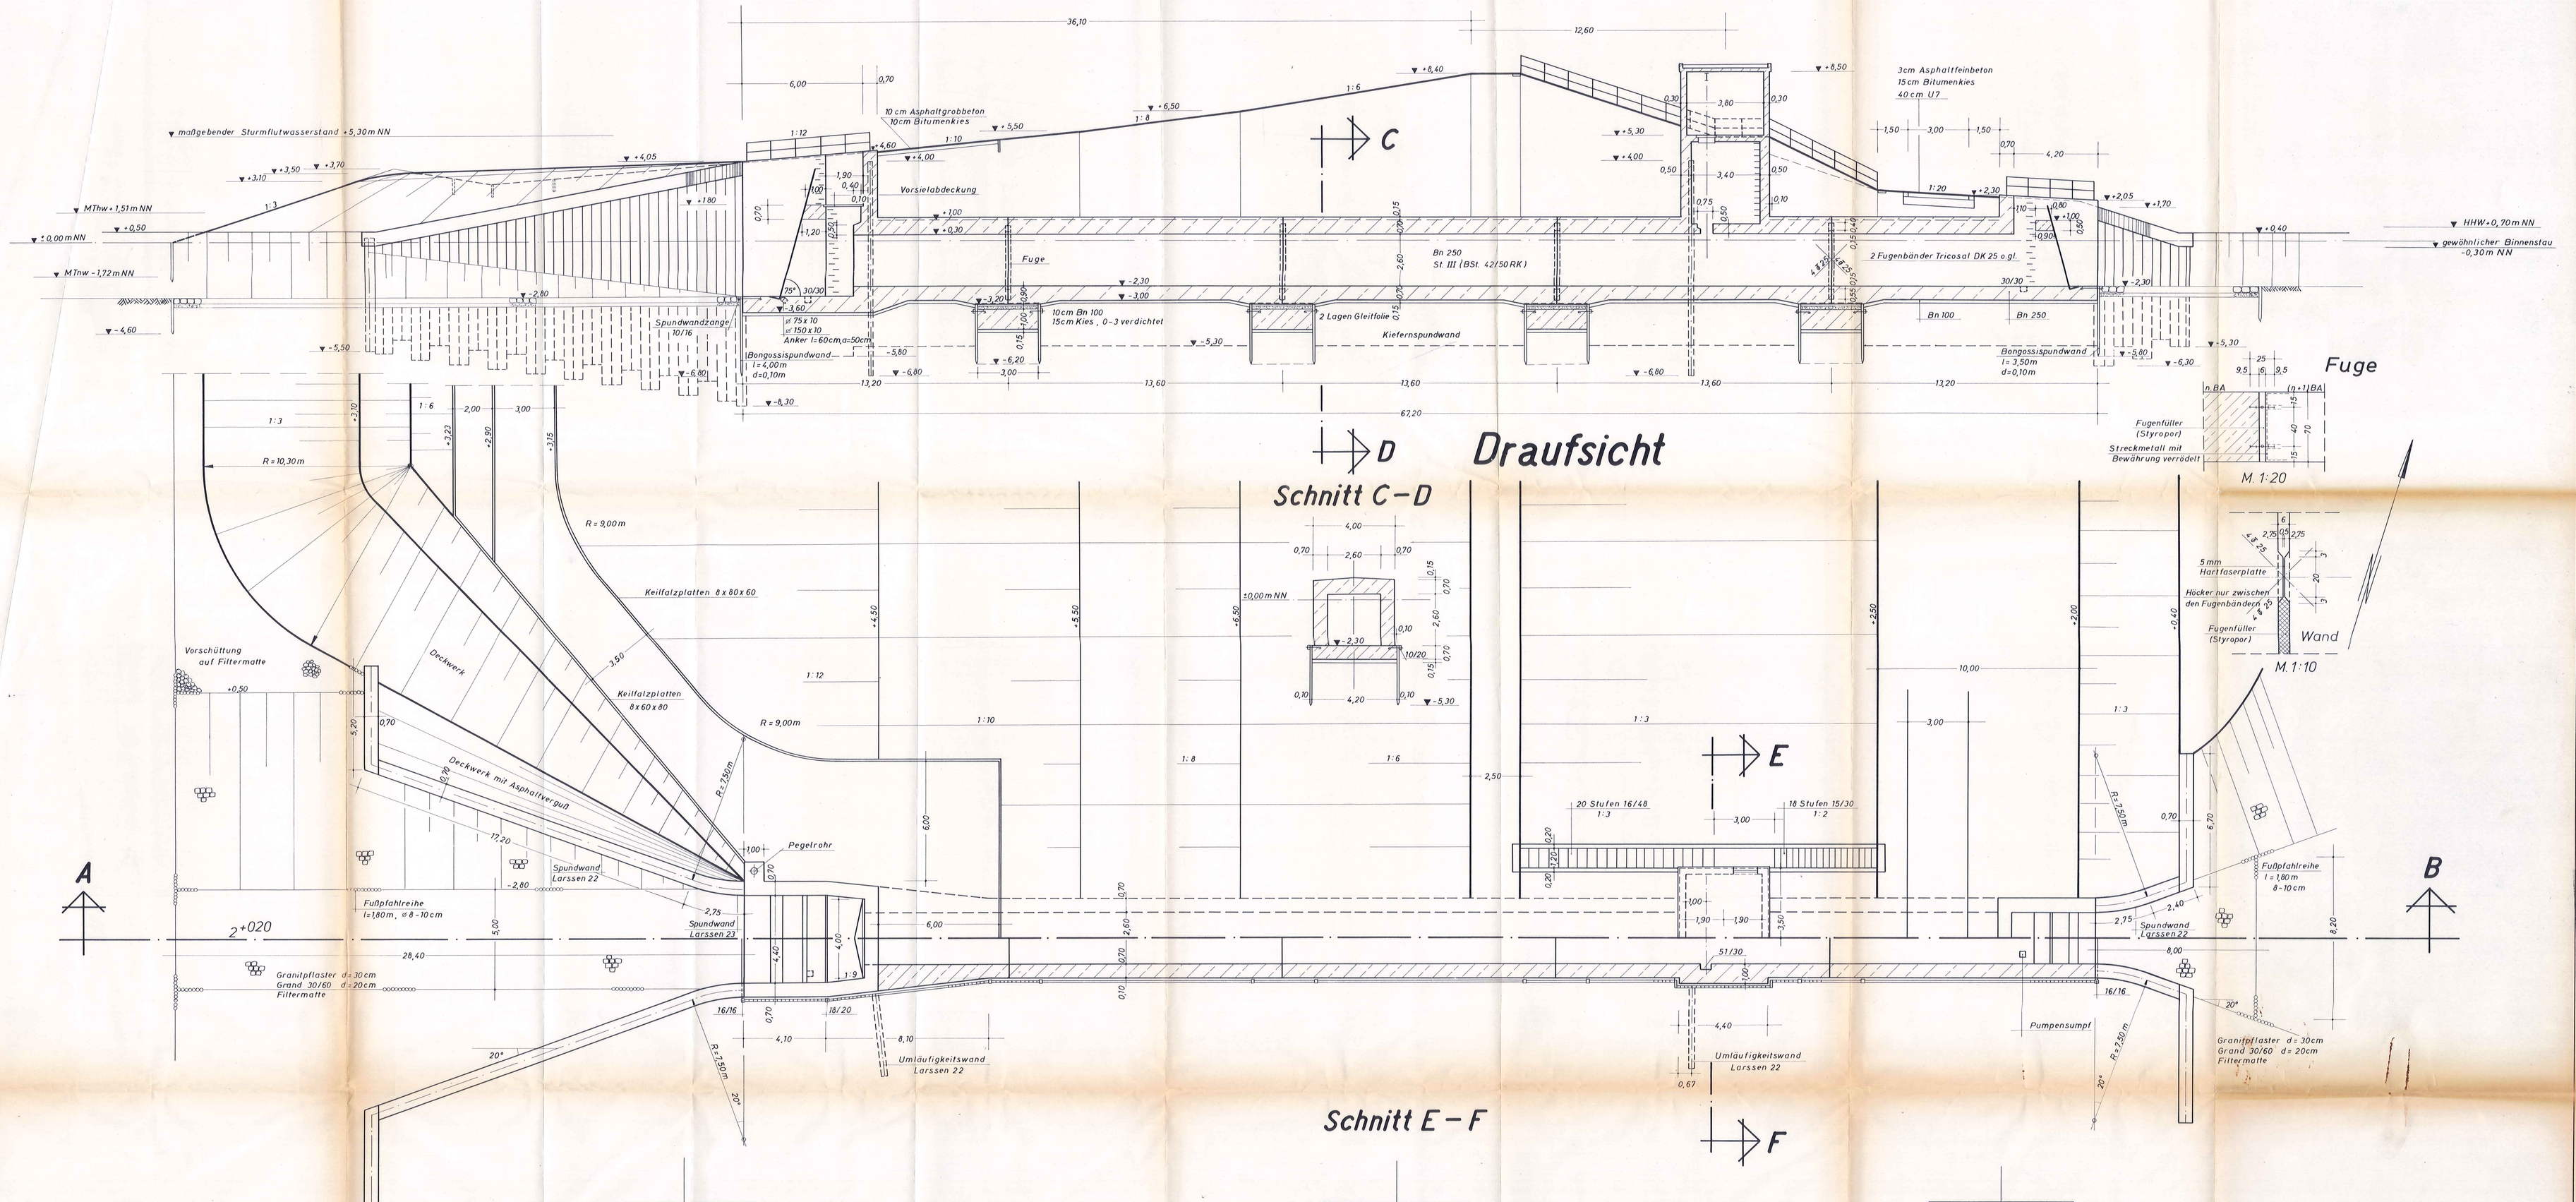

Land Schleswig-Holstein Amt für Land- und Wasserwirtschaft Heide	Blatt Nr. 5

Deichverkürzung Nordgroven
Deichsiel
Übersichtszeichnung

Maßstab: 1:100	Aufgestellt: Heide, den März 1975 Leiter der Abteilung Wasserwirtschaft Oberregierungsbaurat	Dezernent Regierungsbaurat Sachbearbeiter Bauingenieur (grad)
Archiv Nr.		

A.W. Heide
Pl.-Nr. 8-132.02-61