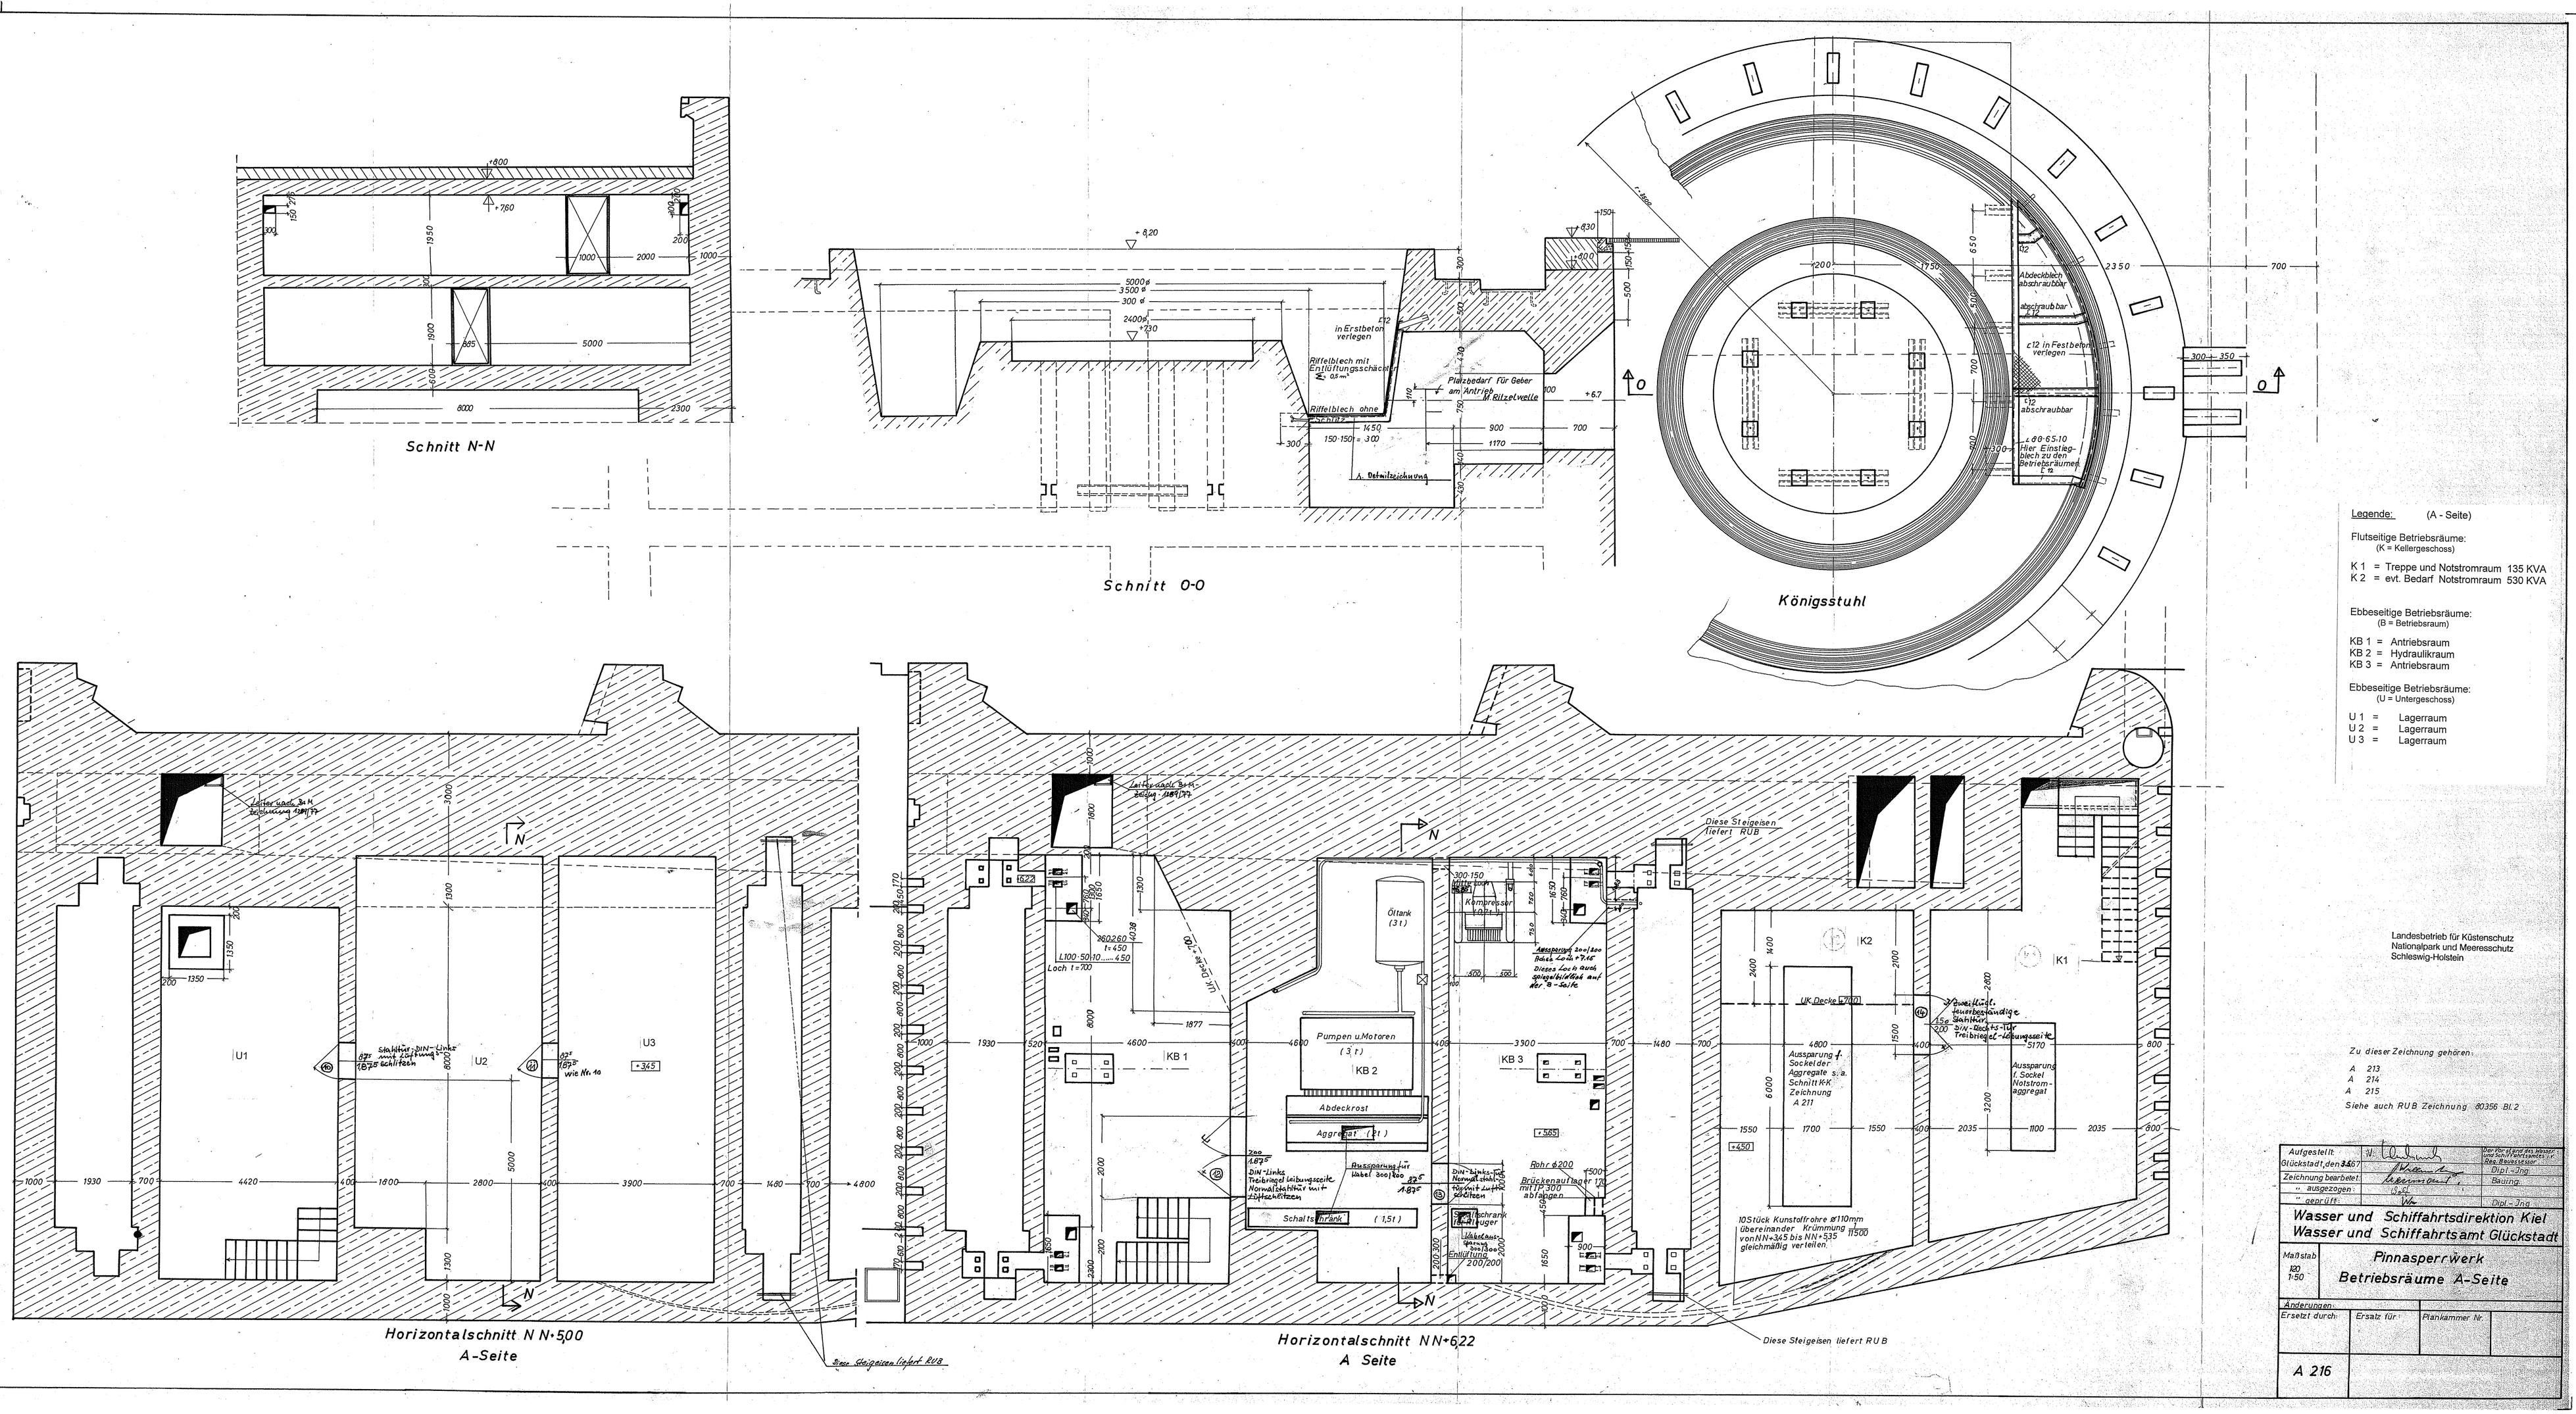
Schnitt N-N
Schnitt O-O
Königsstuhl
Horizontalschnitt N N+5,00
A-Seite
Horizontalschnitt NN+6,22
A Seite
Diese Steigeisen liefert RUB
Legende: (A - Seite)
Flutseitige Betriebsräume:
(K = Kellergeschoss)
K 1 = Treppe und Notstromraum 135 KVA
K 2 = evt. Bedarf Notstromraum 530 KVA
Ebbeseitige Betriebsräume:
(B = Betriebsraum)
KB 1 = Antriebsraum
KB 2 = Hydraulikraum
KB 3 = Antriebsraum
Ebbeseitige Betriebsräume:
(U = Untergeschoss)
U 1 = Lagerraum
U 2 = Lagerraum
U 3 = Lagerraum
Landesbetrieb für Küstenschutz
Nationalpark und Meeresschutz
Schleswig-Holstein
Zu dieser Zeichnung gehören:
A 213
A 214
A 215
Siehe auch RUB Zeichnung 80356 Bl.2
Wasser und Schiffahrtsdirektion Kiel
Wasser und Schiffahrtsamt Glückstadt
Pinnasperrwerk
Betriebsräume A-Seite
A 216