




Schnitt durch die Schleusenanlage
M. 1:100

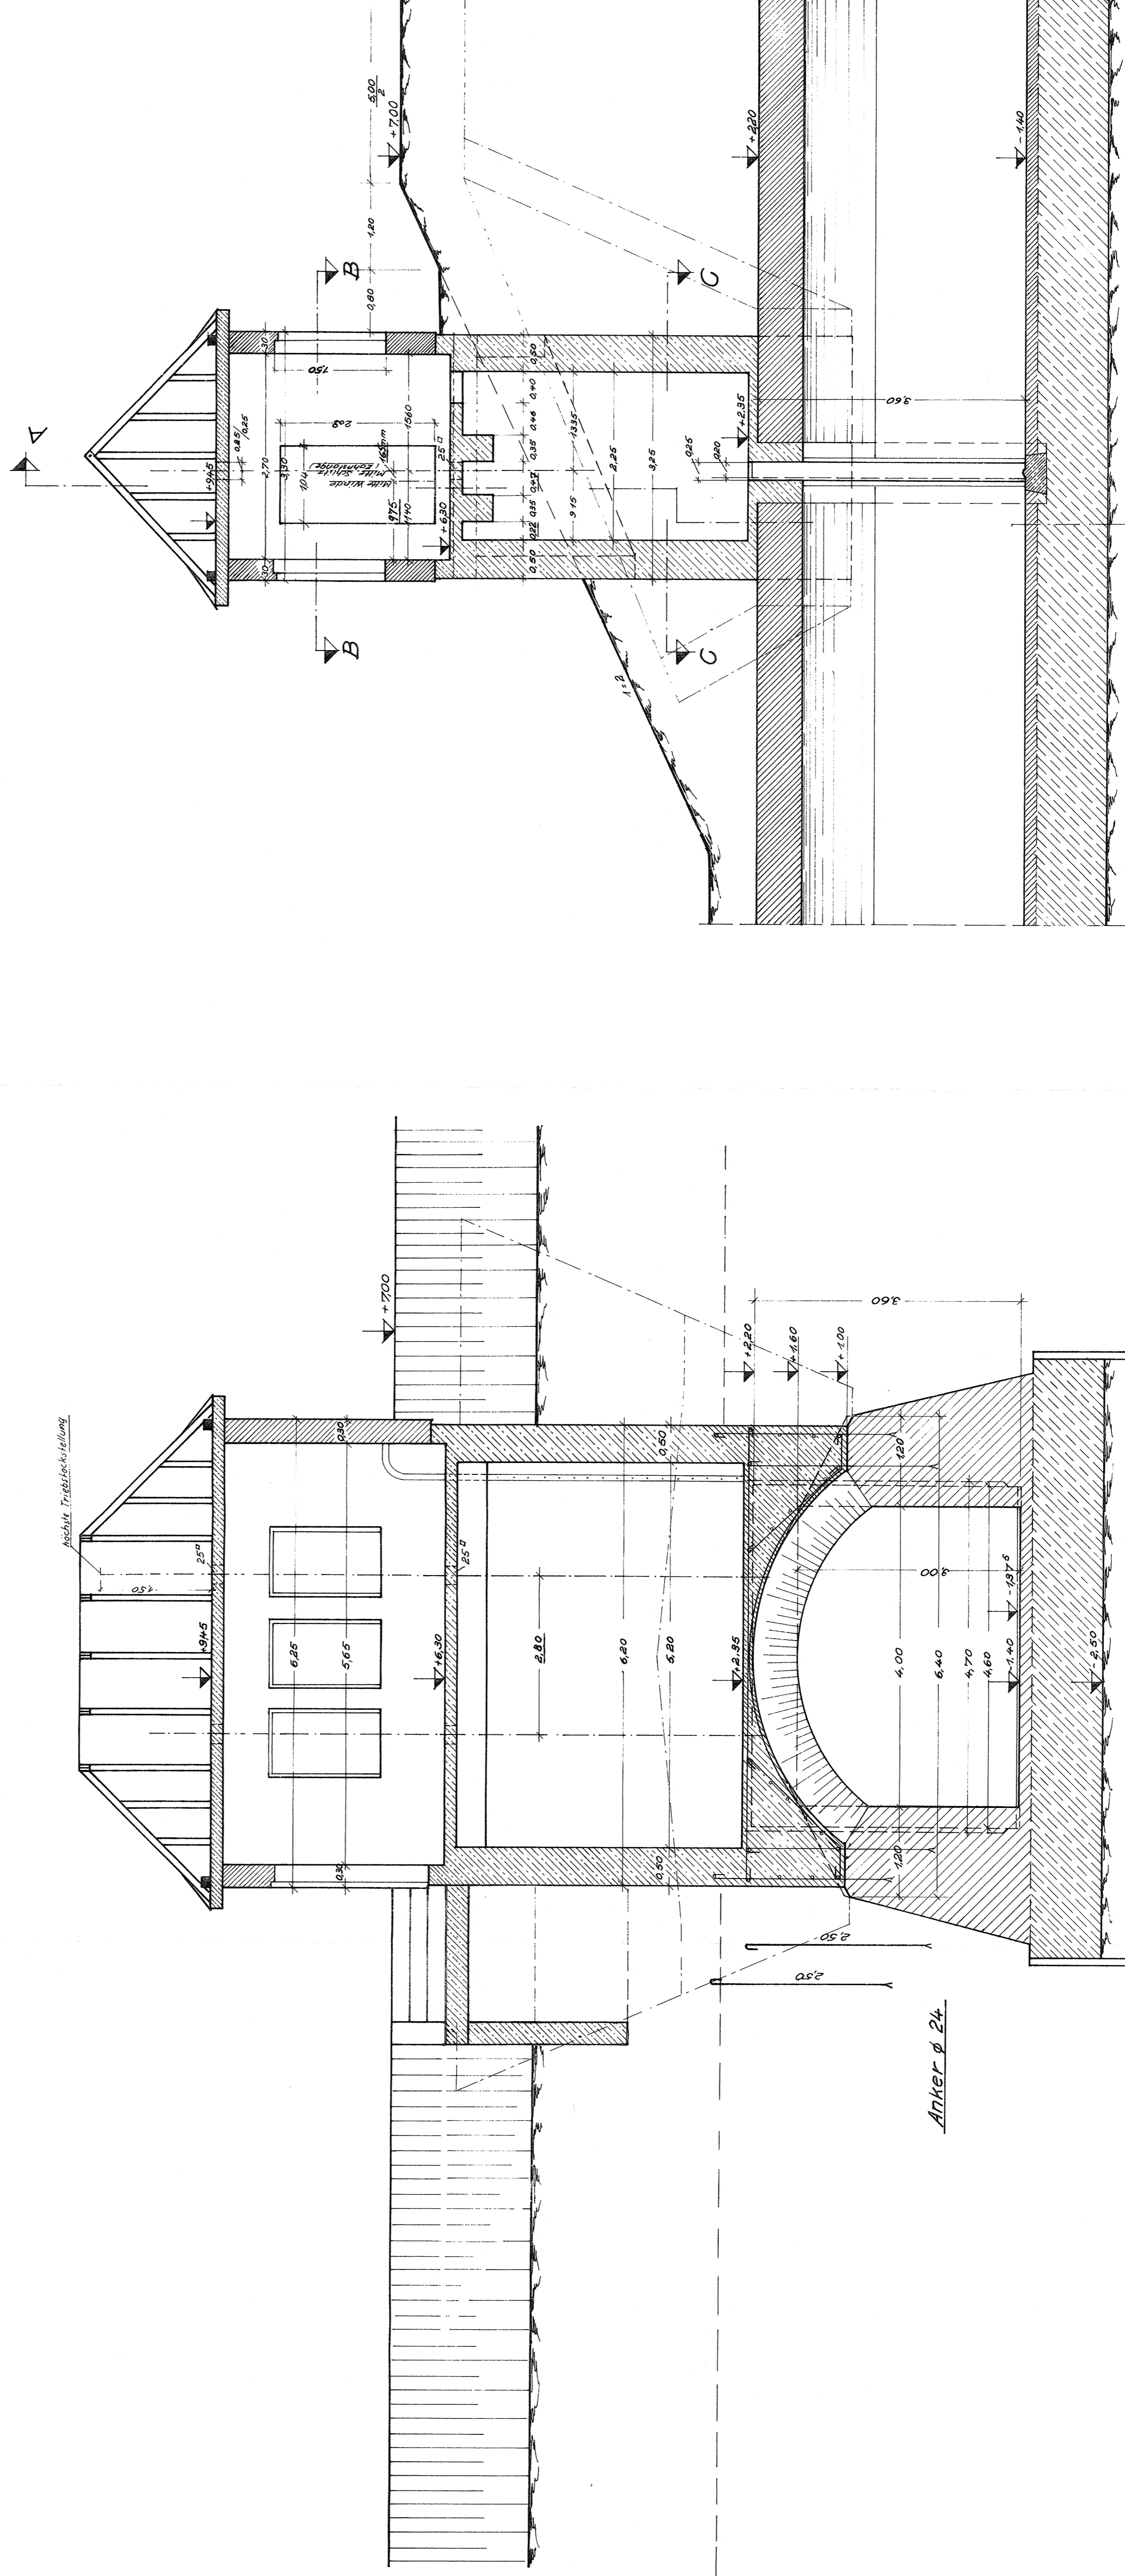

Schnitt A-A
M. 1:50

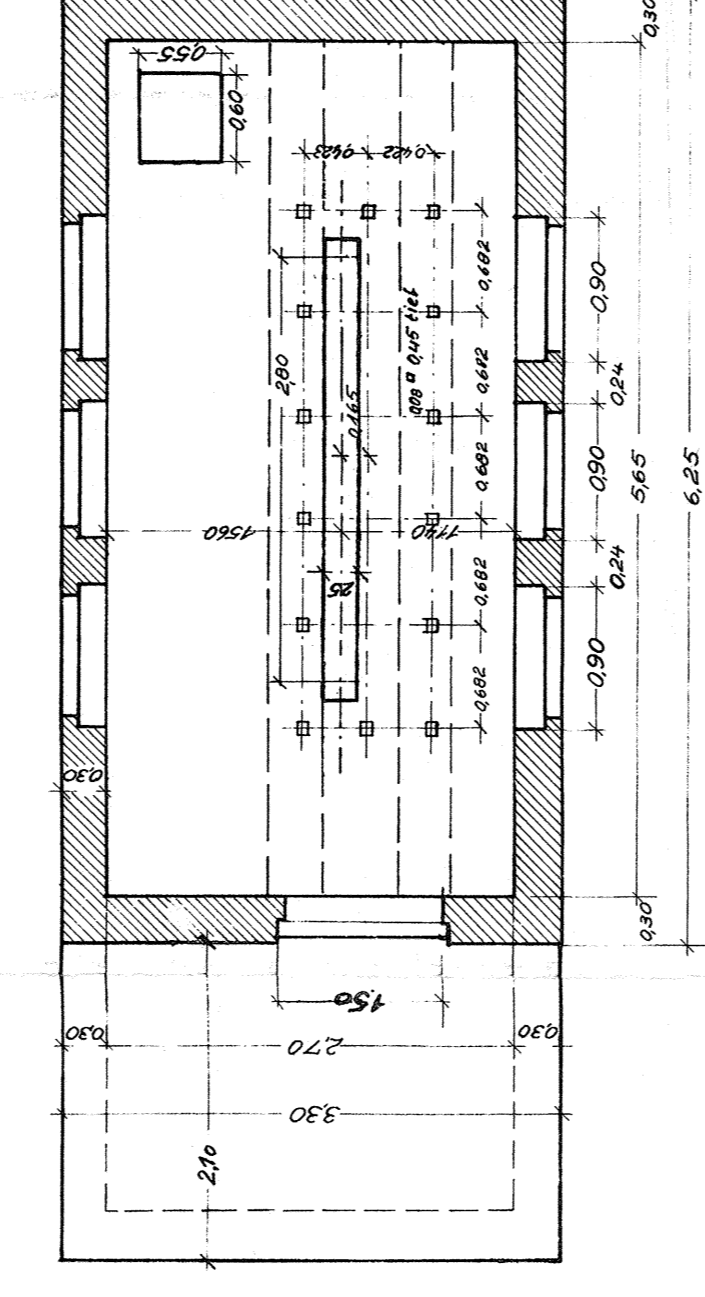

Schnitt B-B
M. 1:50

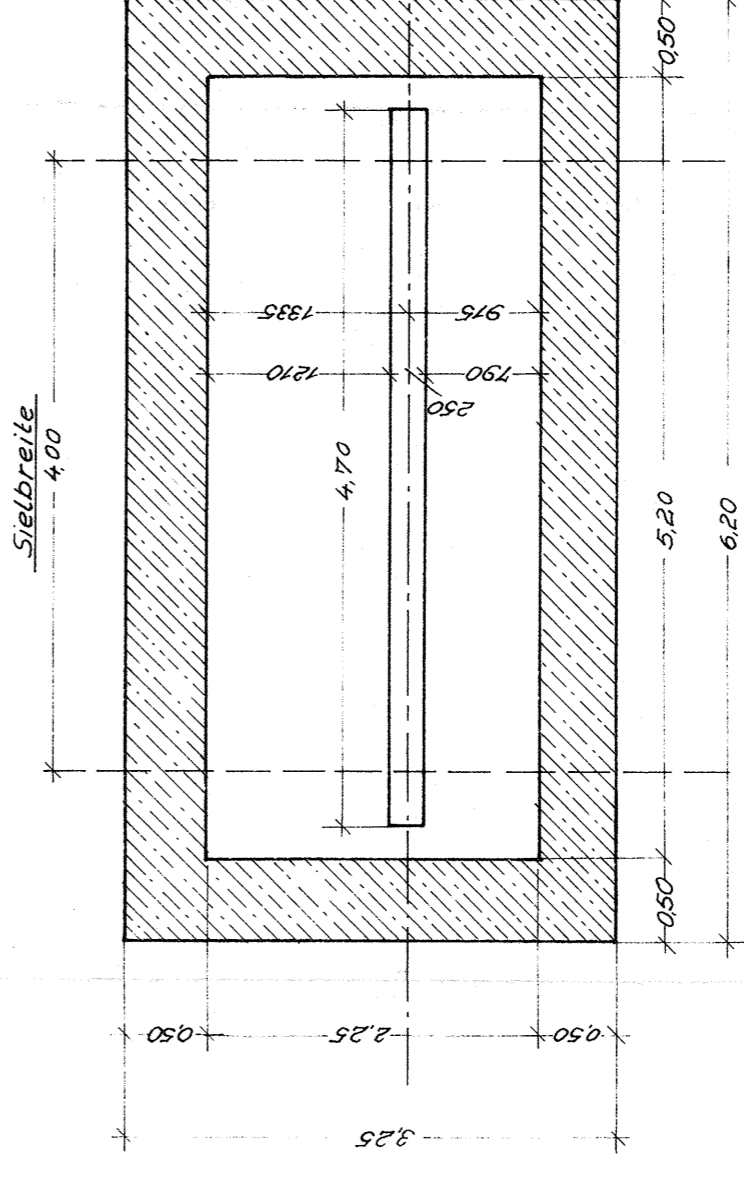

Schnitt C-C
M. 1:50

Aufgestellt: Garding, den 20. 1. 1859	Gez.: <i>Otto</i>	Zeichn. u. Haukszielverband. Eiderstedt	Blatt: 1
	vora.: <i>Wass.</i>	Deichbaumeister	
Maßstab: 1:50	Entwurf für den Hochwasserschutz Herstellung der zweiten Deichsicherheit an der Schleuse Eiderstedt		Blatt: 1