



Bereich Kernmauerwerk

Draufsicht

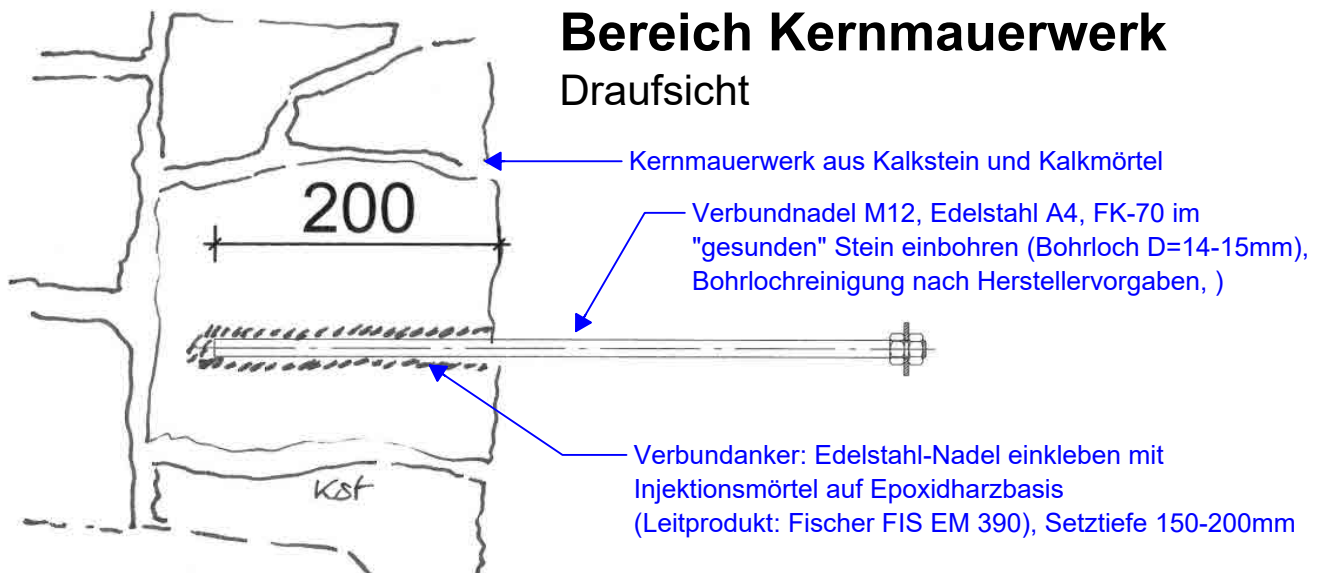


Bereich Sandstein

Draufsicht

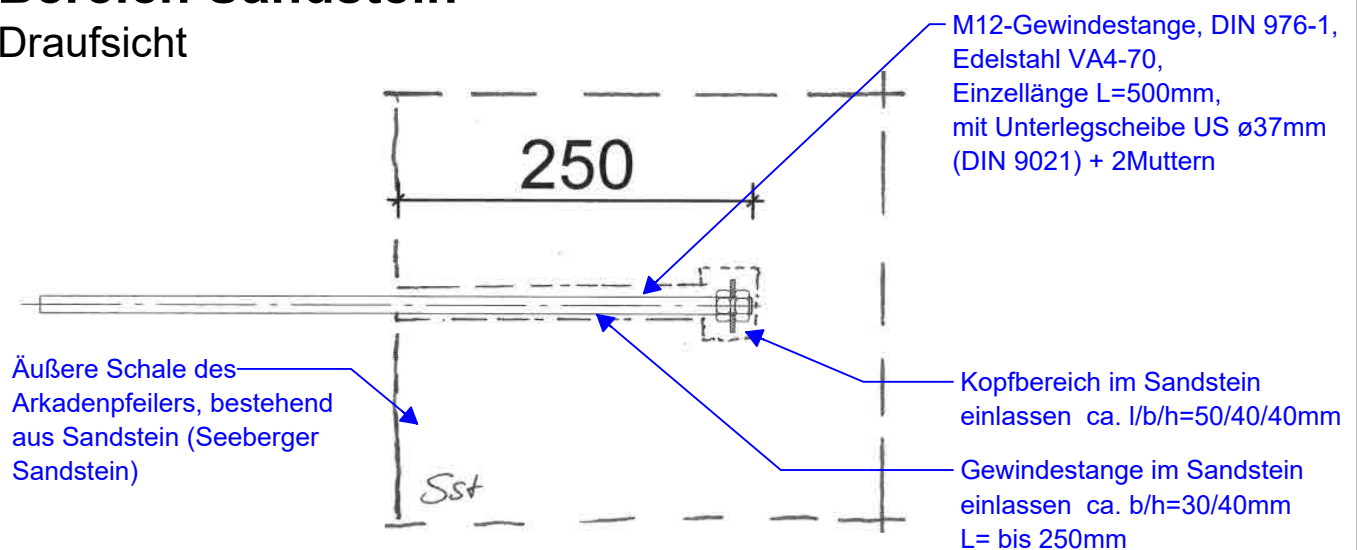

Vertikalschnitt

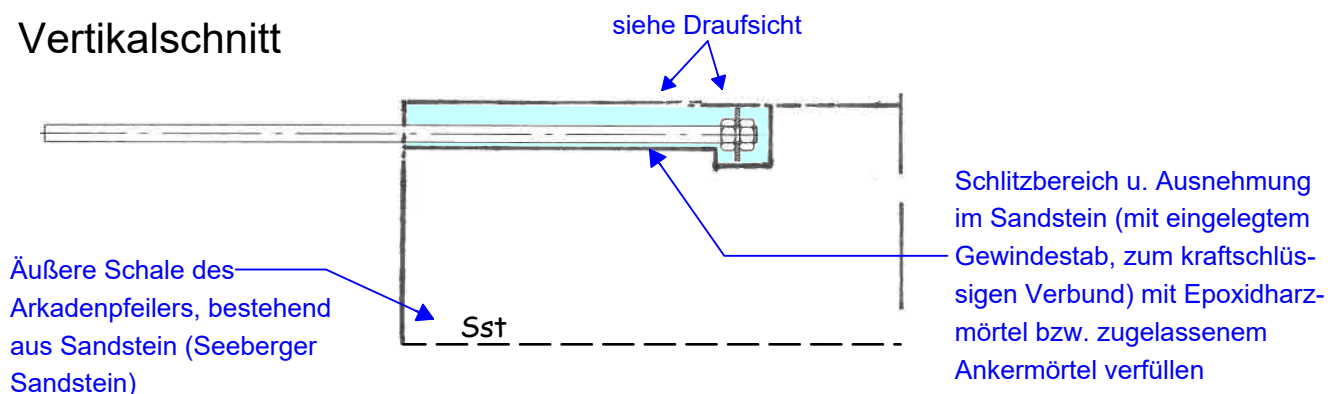

(B) Edelstahl Verbundnadelanker

GOTHA, SCHLOSS FRIEDENSTEIN / SANIERUNG U. UMBAU - TP II.1

Bereich: Westflügel, Arkadenpfeiler 1.BA - Natursteinarbeiten

Planungsstand: 30.01.2026

Verankerung zwischen Nst.-Außenschale und Kernmauerwerk

5_WF_ARK_SAN_108_a