




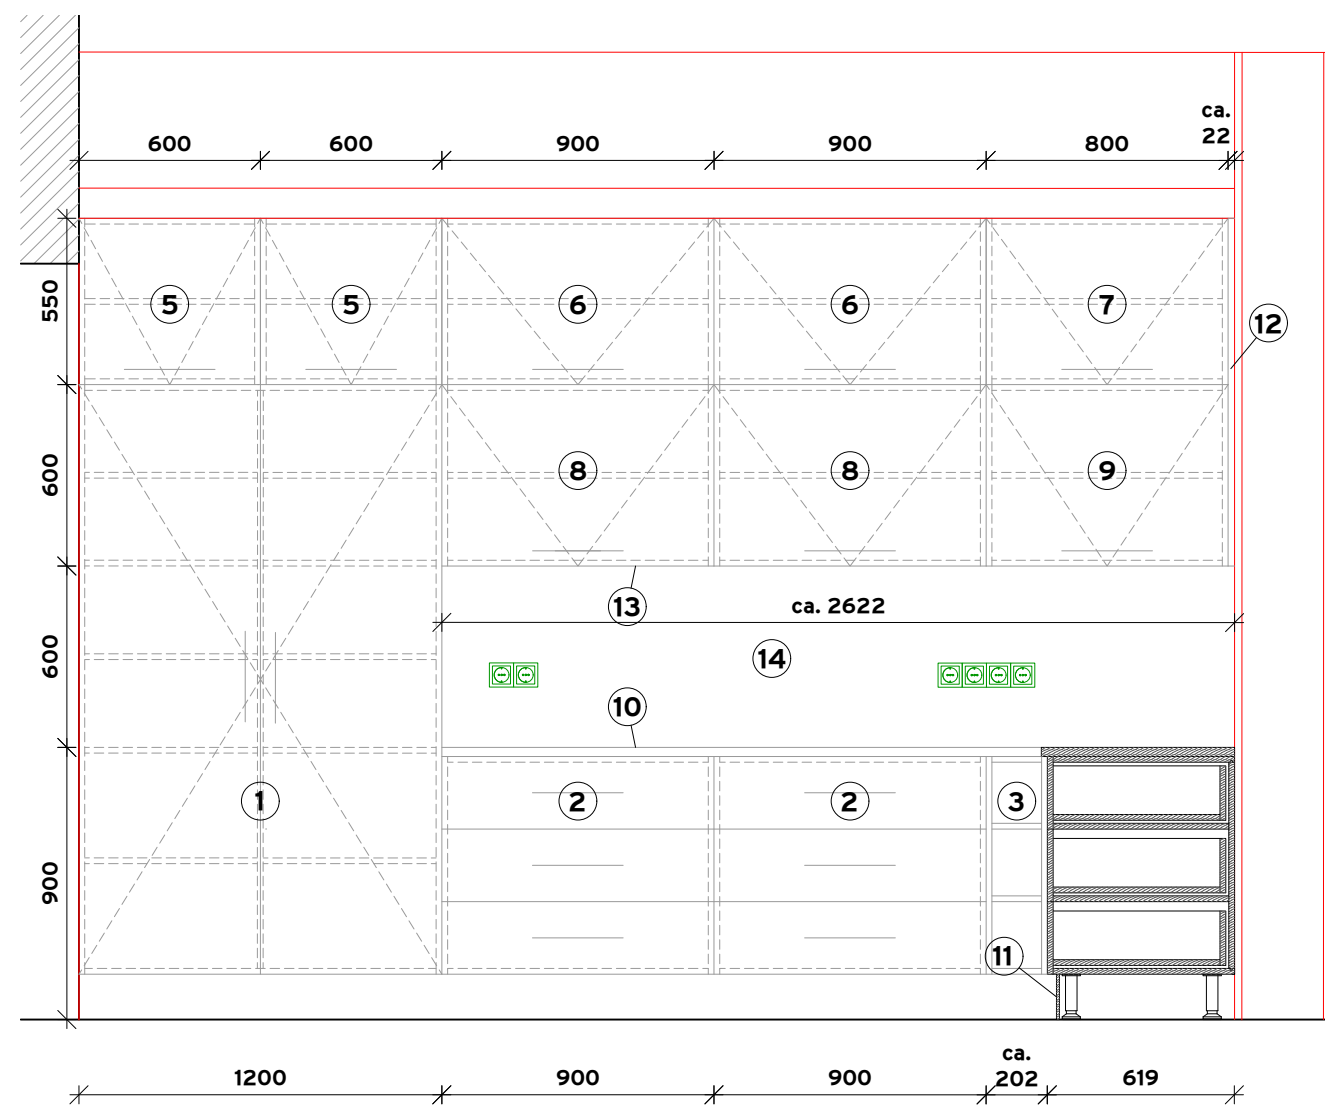

Ansicht 1

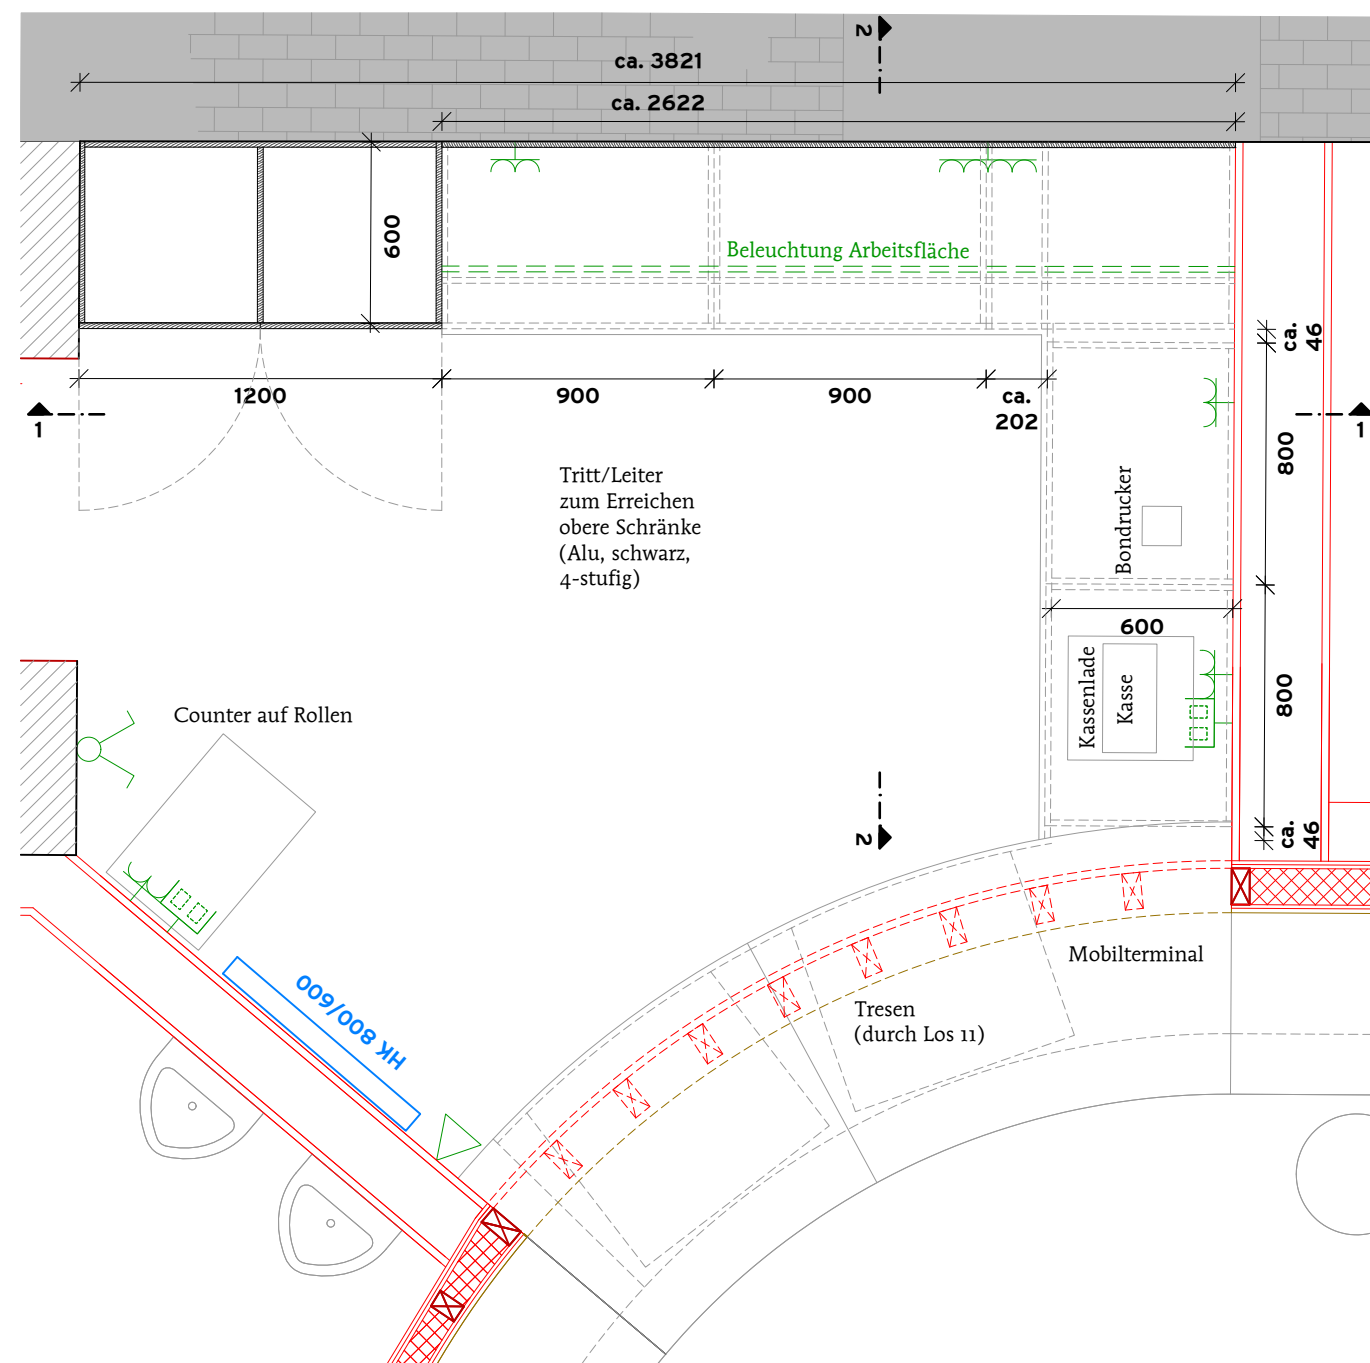

Grundriss

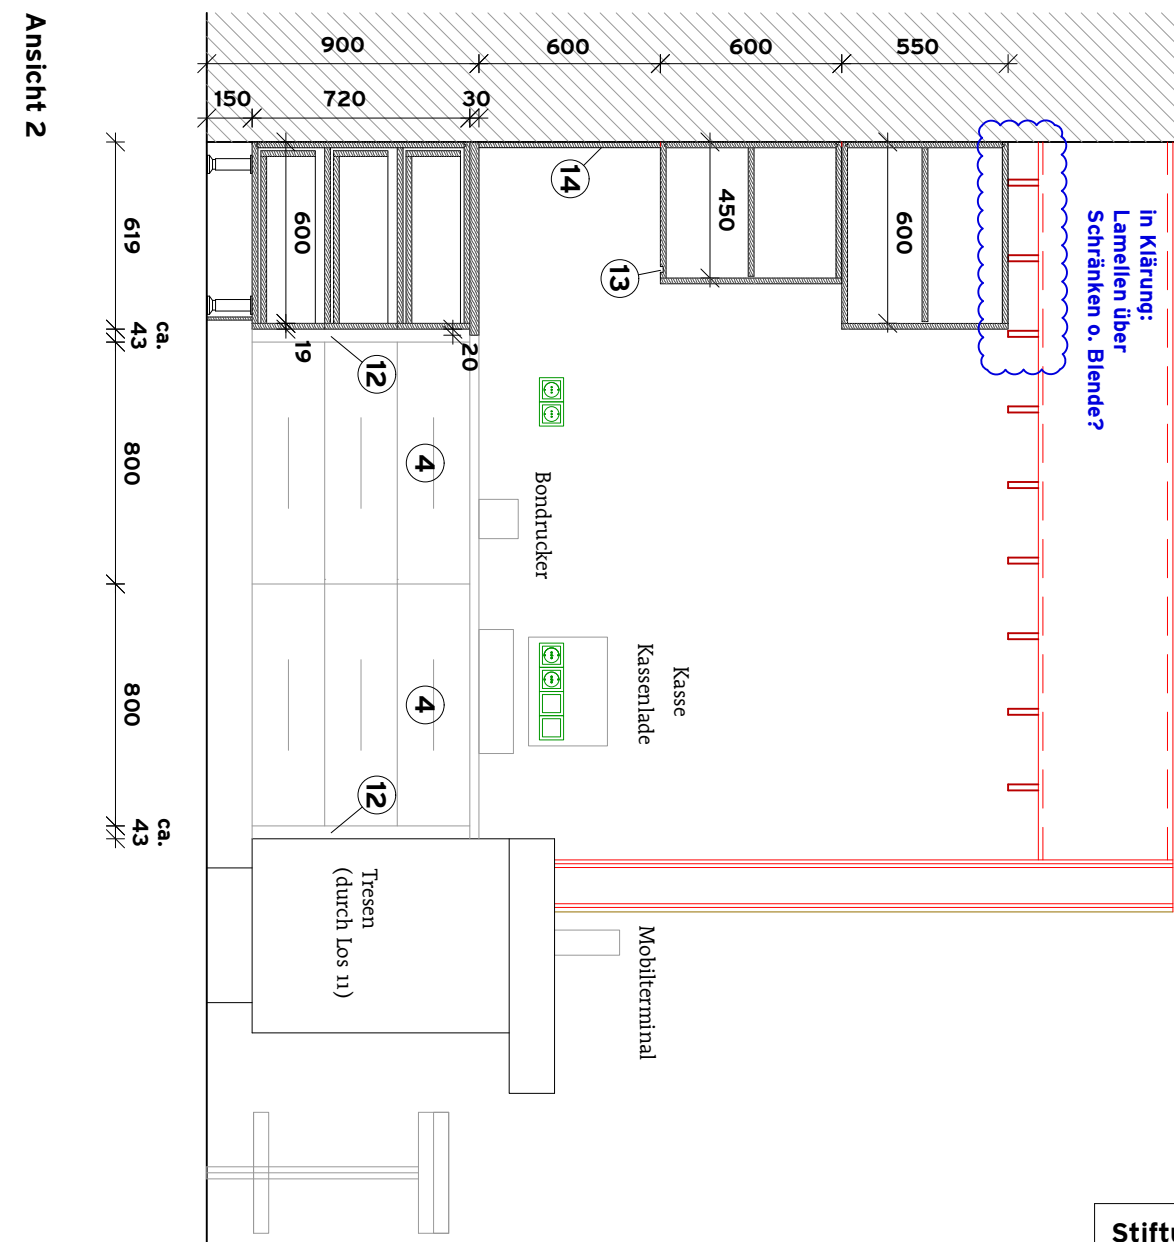

Ansicht 2

Treseneinrichtung

Material Schränke:
Korpus weiß innen, Front Fichte, nicht astig, unbehandelt als Furnier 2,5 mm

- ① Schrank mit Mittelwange, 2 Drehtüren und 10 Fachböden, B/H/T 1200 x 1950 x 600 mm
- ② Unterschränk mit 3 Schubladen, B/H/T 900 x 720 x 600 mm
- ③ Regal mit 2 Fachböden, Breite eingepasst, B/H/T ca. 202 x 720 x 600 mm
- ④ Unterschränk mit 3 Schubladen, B/H/T 800 x 720 x 600 mm
- ⑤ Oberschränk mit Klapptür und Fachboden, B/H/T 600 x 550 x 600 mm
- ⑥ Oberschränk mit Klapptür und Fachboden, B/H/T 900 x 550 x 600 mm
- ⑦ Oberschränk mit Klapptür und Fachboden, B/H/T 900 x 550 x 600 mm
- ⑧ Oberschränk mit Klapptür und Fachboden, B/H/T 900 x 600 x 450 mm
- ⑨ Oberschränk mit Klapptür und Fachboden, B/H/T 800 x 600 x 450 mm
- ⑩ Arbeitsplatte, d= 30 mm, Esche Monocoat
- ⑪ Sockelblende, h= 150 mm, revisionierbar, mit Dichtlippe
- ⑫ Blende, Maße eingepasst
- ⑬ LED Band als Unterschränkbeleuchtung
- ⑭ Rückwand, Oberfläche Fichte, nicht astig, unbehandelt als Furnier 2,5 mm, l= ca. 2622 mm, h= 600 mm



VORABZUG

Stiftung Thüringer Schlösser und Gärten		Schloss Heidecksburg Schlossbezirk 1 07407 Rudolstadt			
		Adresse		Datum	Unterschrift
Schloss Schwarzburg Barrierefreie Erschließung und Serviceeinheit				Möbliert 0.8-3 Treppen	
M	1:25	13.01.2026	Ausführungsplanung	Z-Nr.	5_DT_MÖB_T_SCHW