


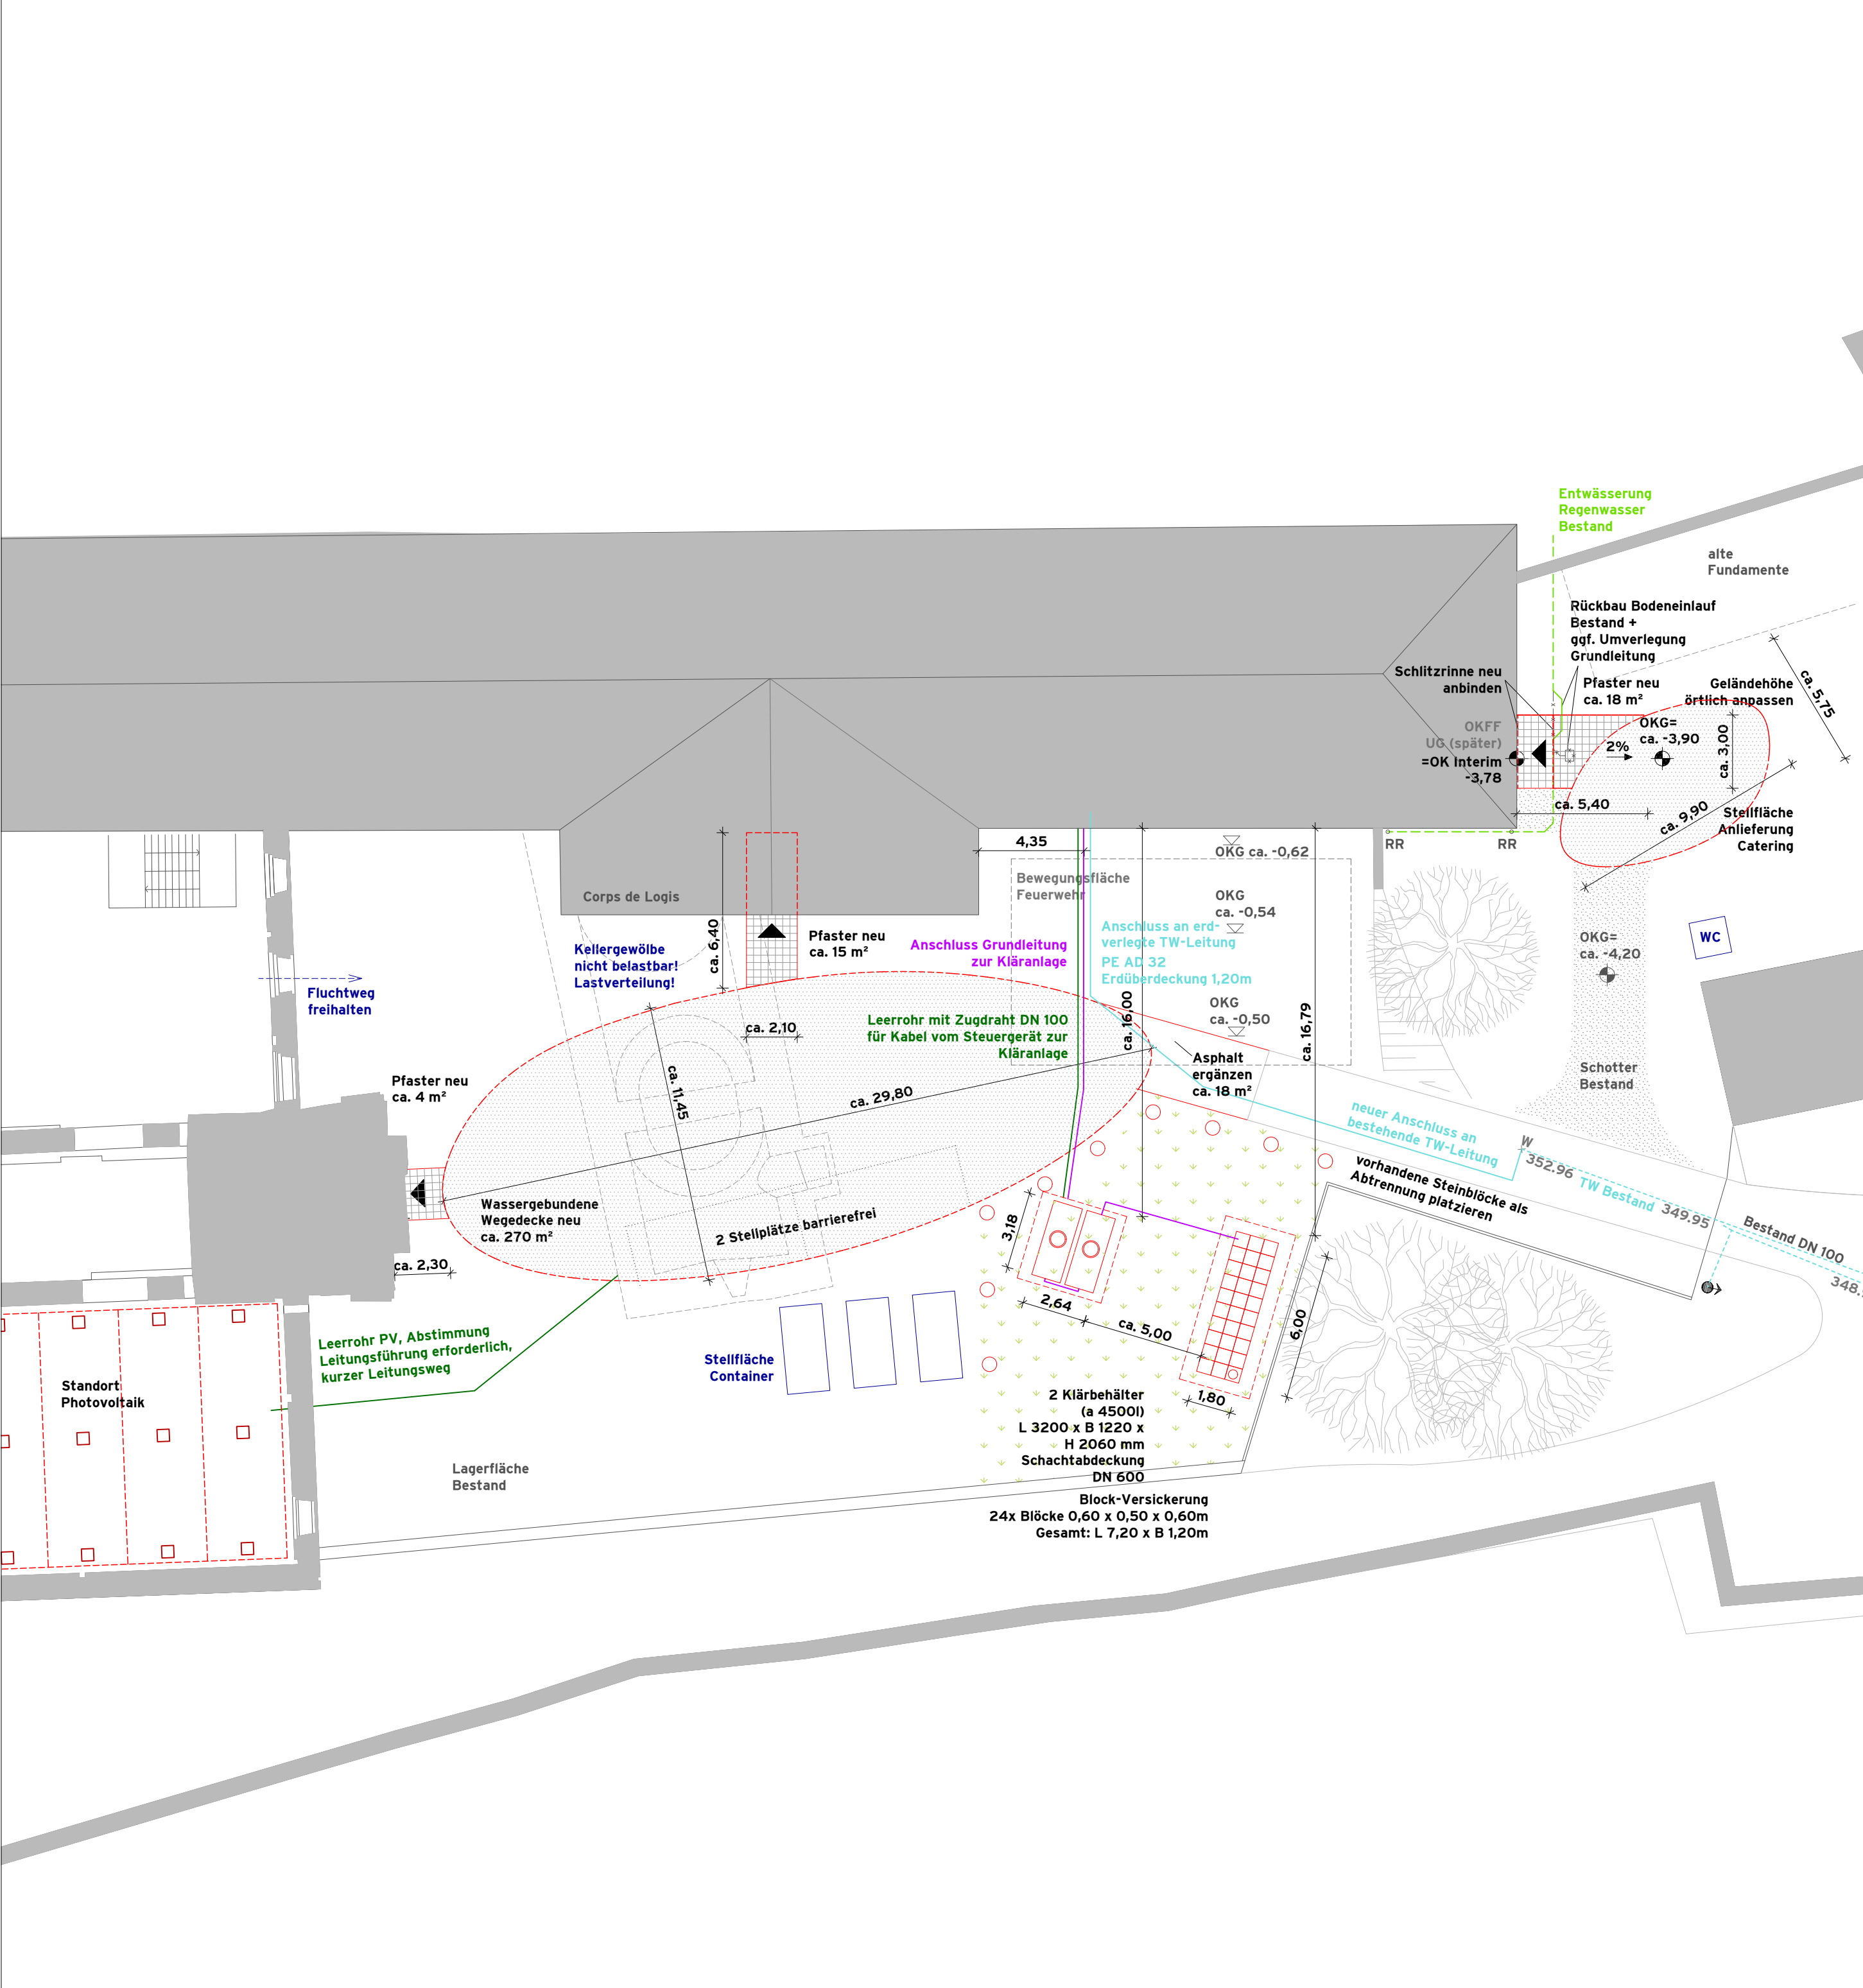

Legende

Bestand In Bearbeitung

Abbruch

Neubau / Ergänzung

Informationen / Bemerkungen

Bearbeitungsbereich

Änderungen

Regenwasser Planung

Regenwasser Bestand

Schmutzwasser Planung

Trinkwasser Planung

Trinkwasser Bestand

ELT Planung

Baustelleneinrichtung

Plan gilt nur in Verbindung mit den Ausführungsunterlagen der Fachplaner !
Alle Maße sind vor Ort zu überprüfen !
Brüstungshöhen und Türhöhen beziehen sich auf OK Fertigfußboden und sind als Rohbaumaße angeben!
Örtliche Höhenprüfung nach Feineinmessung!

Änderungsindex			
a			
b			
c			
d			
e			
Index	Änderungsinhalt	Bearbeiter	Datum

Liegenschaft Freistaat Thüringen Landkreis Saalfeld- Rudolstadt Gemeinde Schwarzburg			
Projekt Schloss Schwarzburg - Denkort für Demokratie			
Auftrags_Nr._ 220307 AZ 6311.10.06 Projekt Nr. 712.9213-01			
	Gebäude/Maßnahme SIP 1 Projekt 6.1 Barrierefreie Erschließung und Serviceeinheit		
Auftraggeber Stiftung Thüringer Schlösser und Gärten	Adresse Schloss Heidecksburg Schlossbezirk 1 07407 Rudolstadt	Datum	Unterschrift
Architekt/Entwurfsverfasser	Adresse	Datum	Unterschrift
Darstellung Lageplan			Phase Ausführungsplanung
M 1 : 200	Datum 14.01.2026		Z-Nr. 5_LP_SCHW