



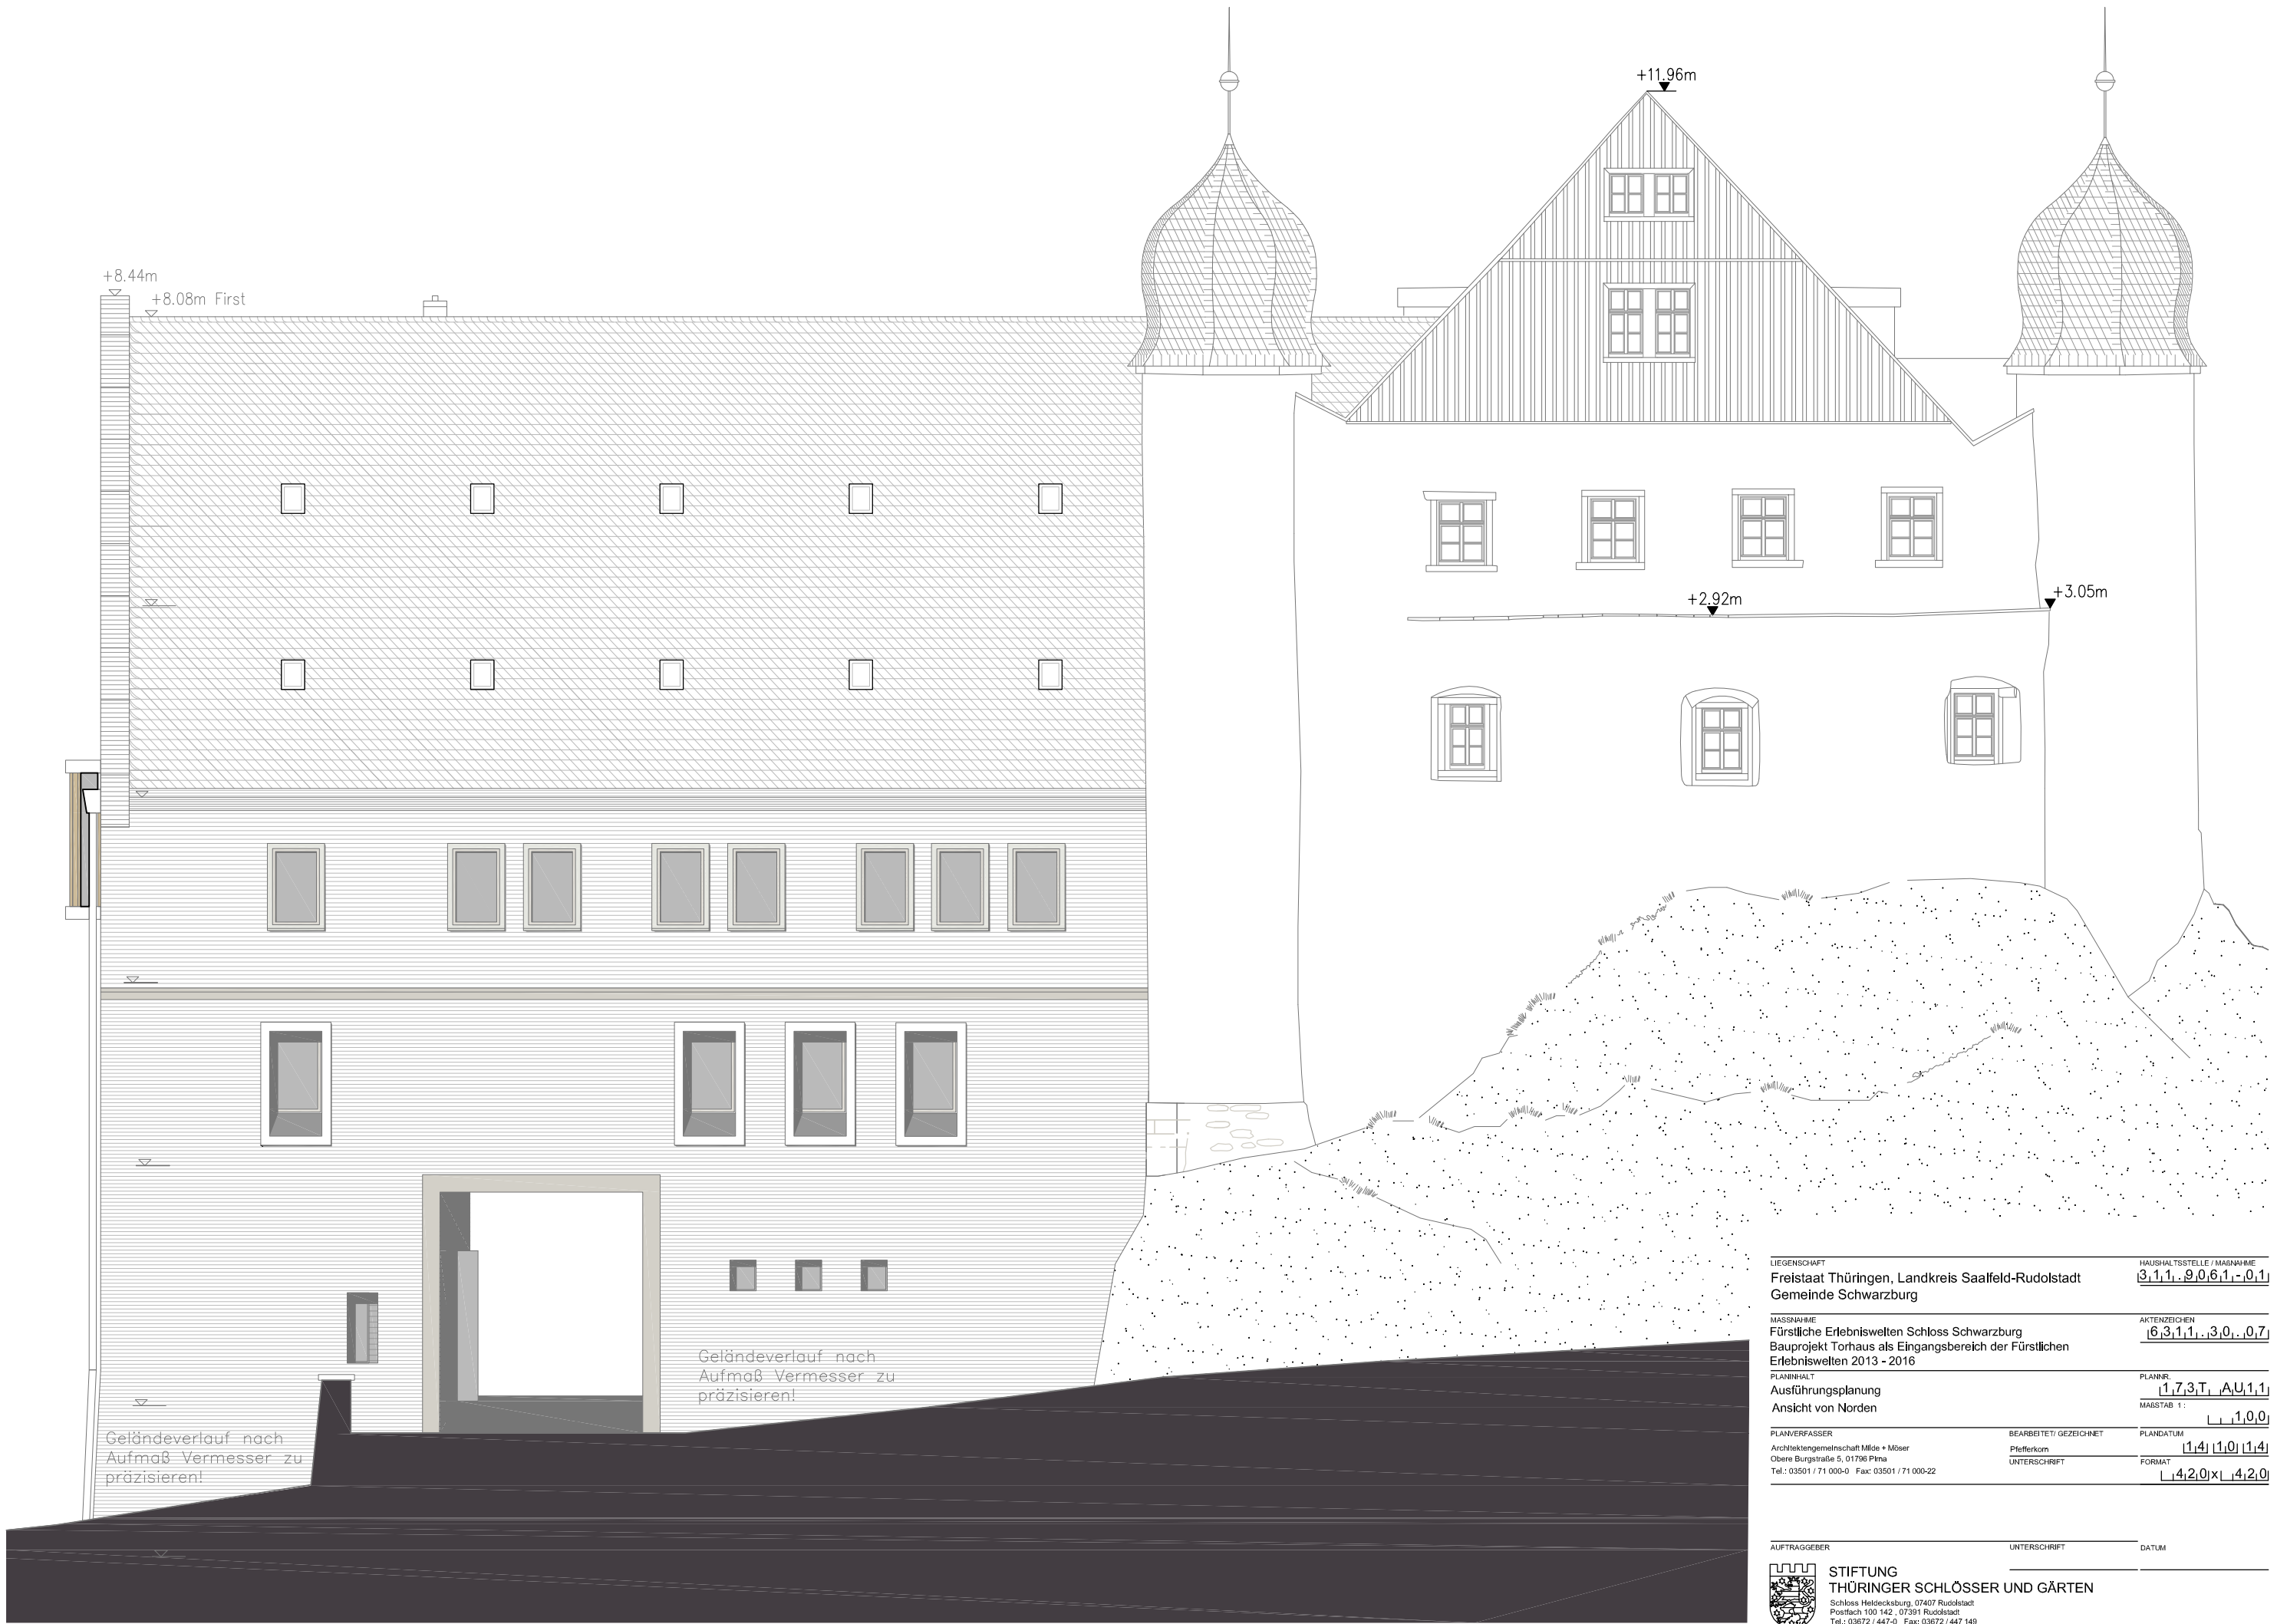

LIEGENSCHAFT		HAUSHALTSSTELLE / MASSNAHME
Freistaat Thüringen, Landkreis Saalfeld-Rudolstadt		<u>3,1,1,-9,0,6,1,-0,1</u>
Gemeinde Schwarzburg		
MASSNAHME		AKTENZEICHEN
Fürstliche Erlebniswelten Schloss Schwarzburg		<u>6,3,1,1,-3,0,-0,7</u>
Bauprojekt Torhaus als Eingangsbereich der Fürstlichen Erlebniswelten 2013 - 2016		
PLANNHALT		PLANNR.
Ausführungsplanung		<u>1,7,3,T, ,A,U,1,1</u>
Ansicht von Norden		MAßSTAB 1:
		<u>1,1,0,0</u>
PLANVERFASSER		BEARBEITET/ GEZEICHNET
Architektengemeinschaft Mide + Möser		Pfefferkorn
Obere Burgstraße 5, 01796 Pölla		UNTERSCHRIFT
Tel.: 03501 / 71 000-0 Fax: 03501 / 71 000-22		PLANDATUM
		<u>1,4</u> <u>1,0</u> <u>1,4</u>
		FORMAT
		<u>1,4,2,0</u> x <u>1,4,2,0</u>

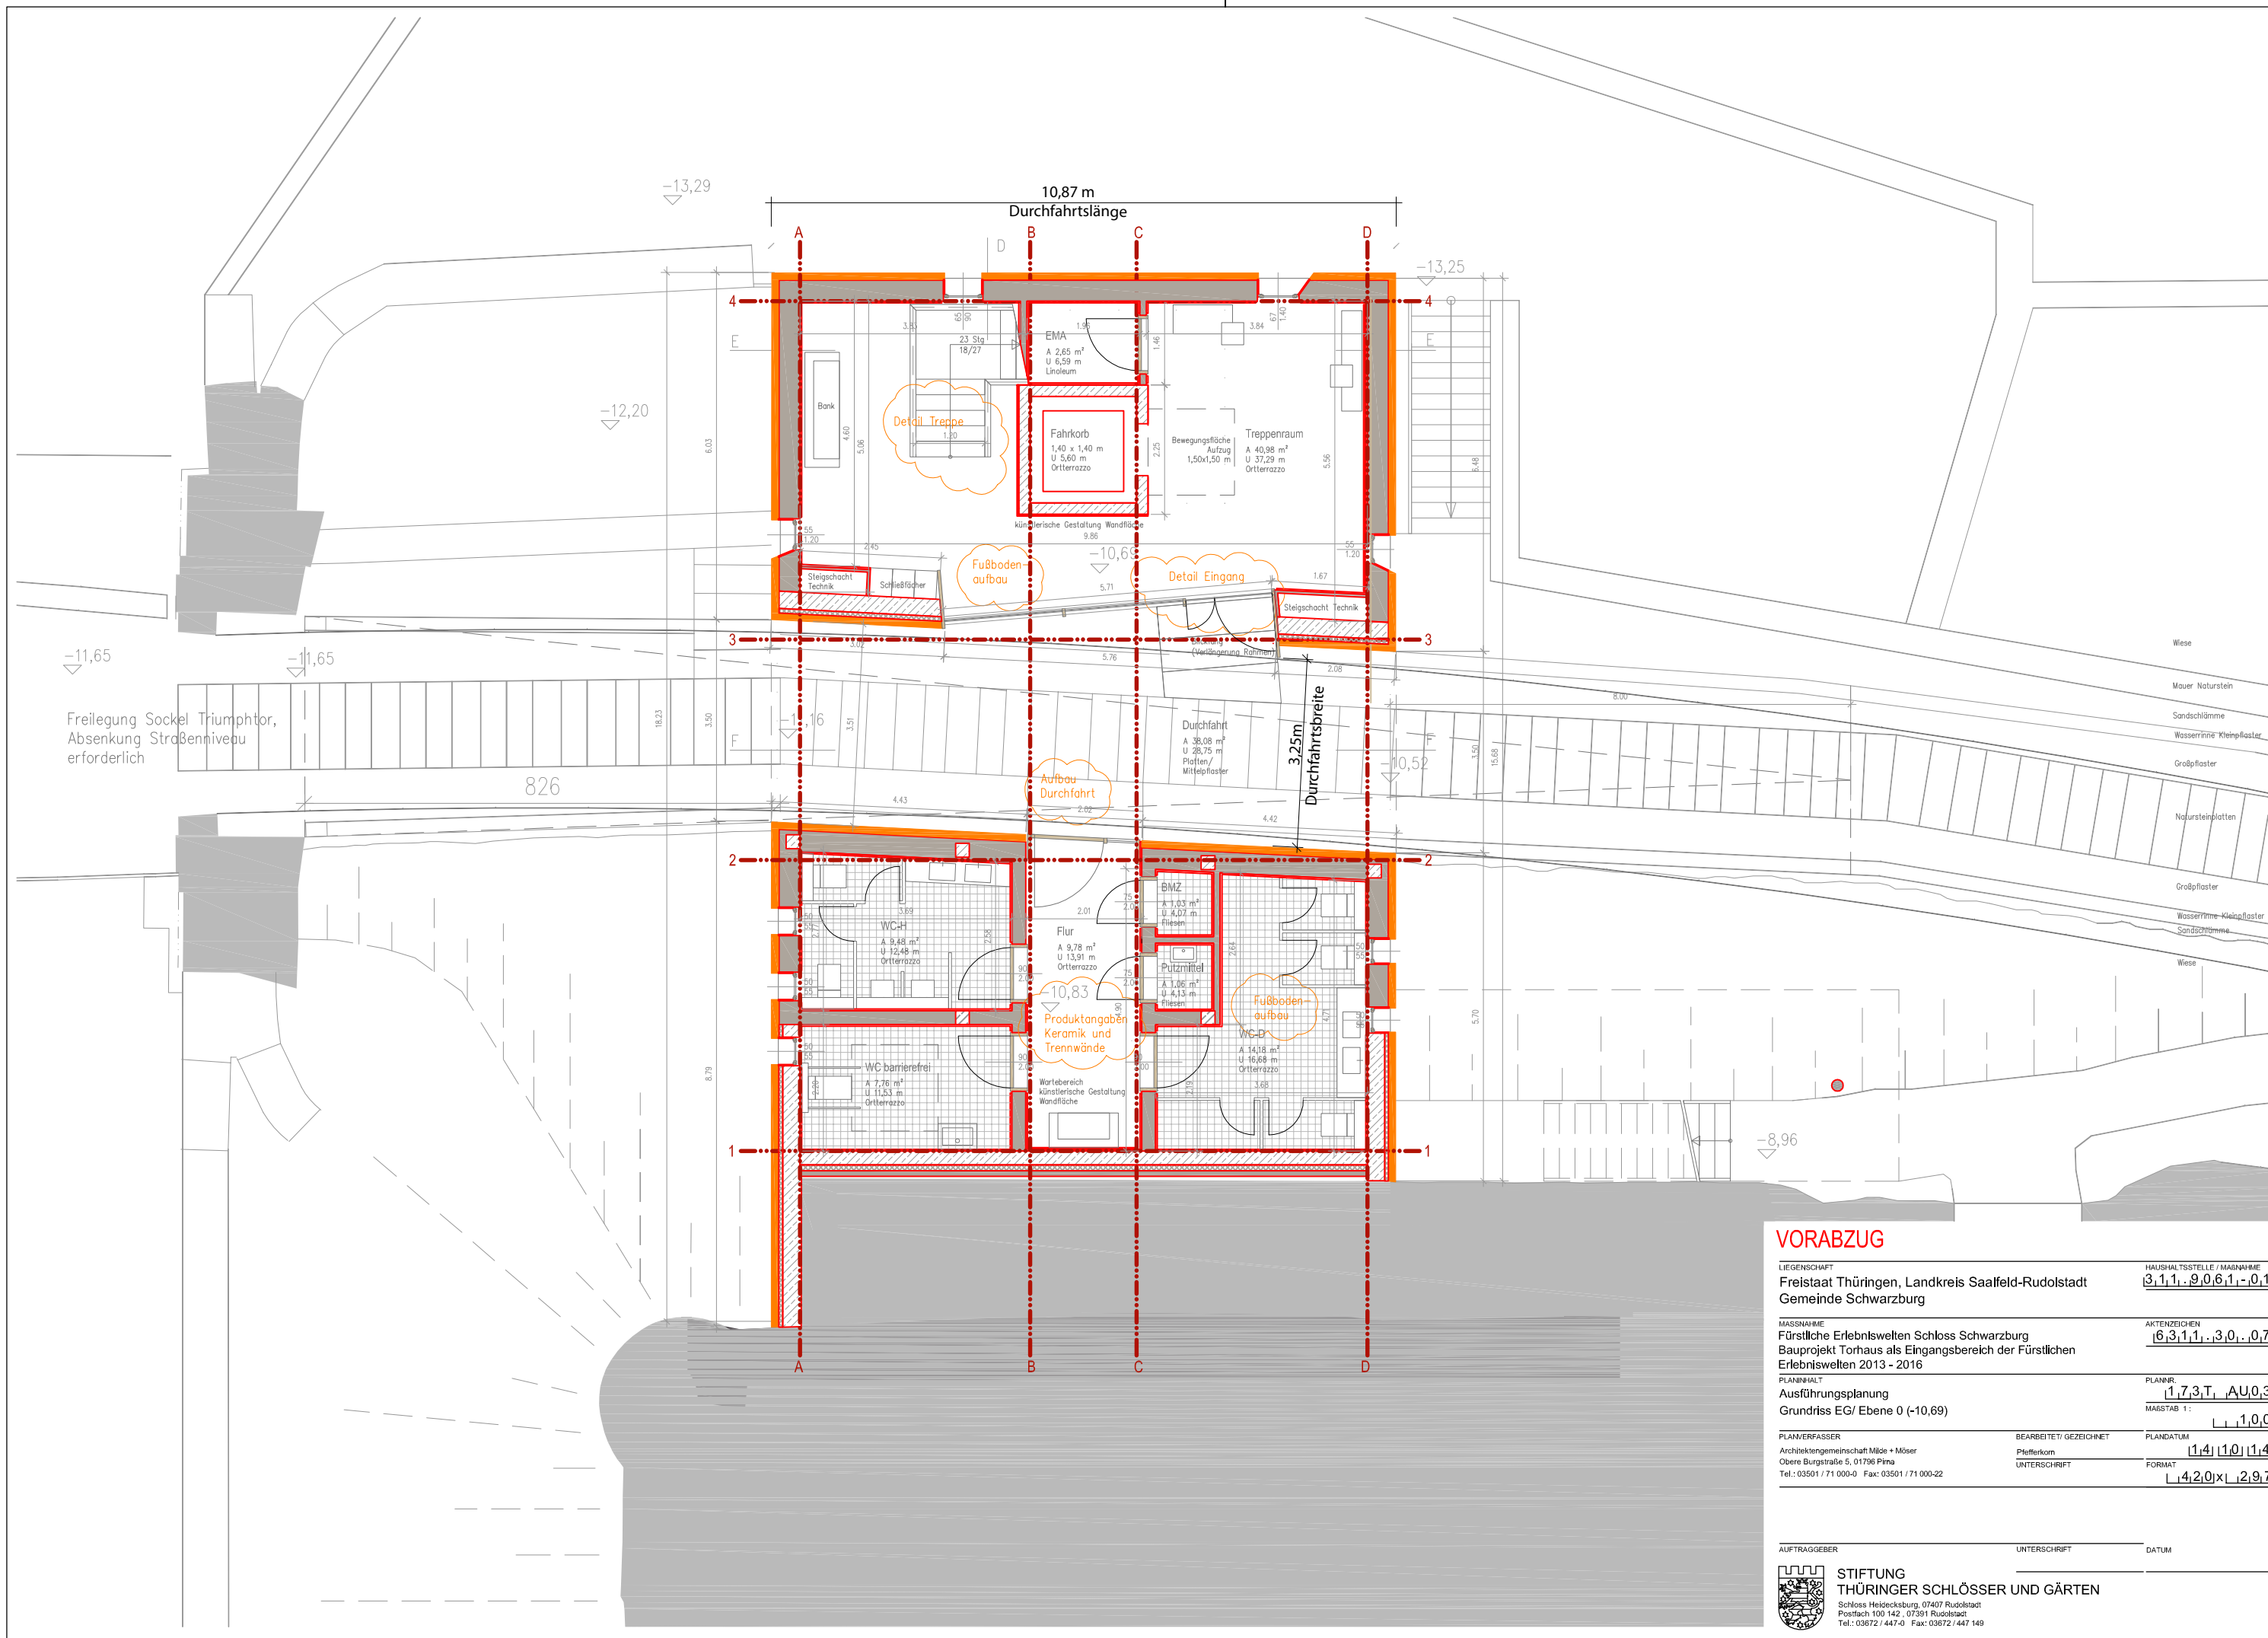

Bauherr:			 INGENIEURBÜRO PROWA Beratende Ingenieure		Büro Erfurt: Hochheimer Straße 47, 99094 Erfurt Tel.: (0361) 6701-0 Fax: (0361) 6701-213 E-Mail: info@prowa-erfurt.de		
Bearbeiter	02/2015	Bachmann	Vorhaben/Objekt Schloss Schwarzburg Aufbau Torhaus Umverlegung Versorgungsleitungen			Vertr. Nr. 130 14 133 - 40	
Zeichner	02/2015	Weber				Leistungsphase	
Abteilungsleiter	02/2015					Maßstab 1:100/100	
Geschäftsführer	02/2015		Planart	Höhenplan Straße			Blattgröße
Datum / Name			Blatt Nr.				