



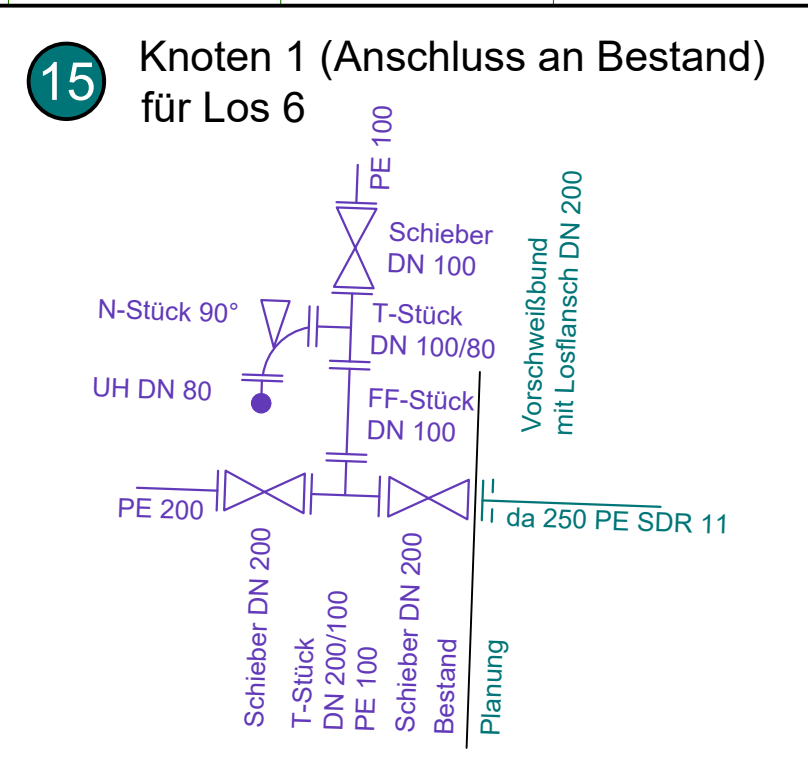

|         |  |
|---------|--|
| Planung |  |
|---------|--|

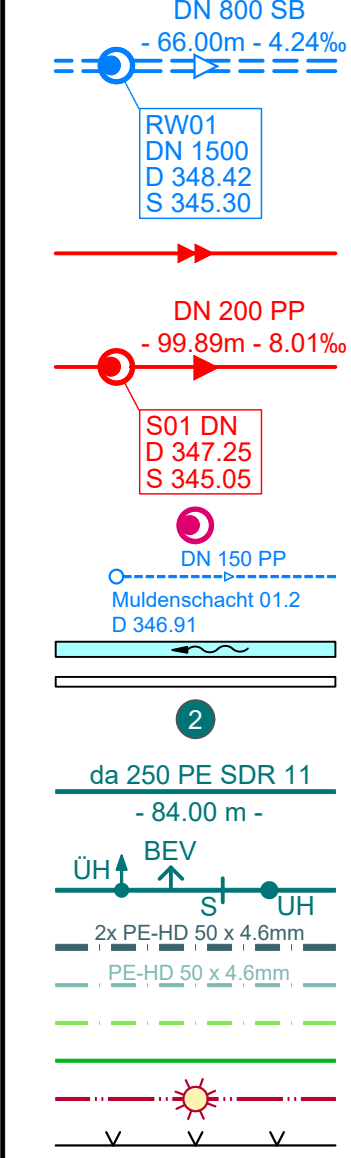

\_\_\_\_\_


\_\_\_\_\_

\_\_\_\_\_

- |                                                                 |                                                                                              |
|-----------------------------------------------------------------|----------------------------------------------------------------------------------------------|
| Regenwasserkanal mit Schacht                                    |                                                                                              |
| DN 800 SB                                                       | Nenn Durchmesser in [mm] und Material                                                        |
| 66,00m                                                          | Haltinglänge in [m]                                                                          |
| 4,24%                                                           | Gefälle in [%]                                                                               |
| RW01                                                            | Schachtnummer                                                                                |
| DN 1500                                                         | Schachtdurchmesser [mm]                                                                      |
| D 348 42                                                        | Schachtdeckelhöhe [m ü. NHN]                                                                 |
| S 345 30                                                        | Schachtsohlhöhe [m ü. NHN]                                                                   |
| Schmutzwasserdruckleitung                                       |                                                                                              |
| Schmutzwasserkanal mit Schacht                                  |                                                                                              |
| DN 200 PP                                                       | Nenn Durchmesser in [mm] und Material                                                        |
| 99,83m                                                          | Haltinglänge in [m]                                                                          |
| 8,01%                                                           | Gefälle in [%]                                                                               |
| S01 DN                                                          | Schachtnummer                                                                                |
| S 347 25                                                        | Schachtdeckelhöhe [m ü. NHN]                                                                 |
| S 345 05                                                        | Schachtsohlhöhe [m ü. NHN]                                                                   |
| Mischwassererschacht                                            |                                                                                              |
| Muldentwässerung mit Schacht                                    |                                                                                              |
| Mulde / Entwässerungsgraben                                     |                                                                                              |
| Schutzrohr                                                      |                                                                                              |
| Knotenpunktbezeichnung                                          |                                                                                              |
| Trinkwasserleitung                                              |                                                                                              |
| da 250                                                          | Nennweite                                                                                    |
| PE SDR 11                                                       | Material                                                                                     |
| - 84,00 m -                                                     | Haltinglänge (m)                                                                             |
| Überflurhydrant, Be- und Entlüftung, Schieber, Unterflurhydrant |                                                                                              |
| Leerrohrsystem - TK                                             |                                                                                              |
| Leerrohrsystem - LWL                                            |                                                                                              |
| Leerrohrsystem - EMSR                                           |                                                                                              |
| Stromversorgung Niederspannung                                  |                                                                                              |
| Straßenbeleuchtung mit Lampe                                    |                                                                                              |
| Zaun                                                            | Geländeregulierung                                                                           |
| Gemarkungsgrenze                                                | Die Liegenschaftsgrenzen wurden grafisch ermittelt. Sie besitzen nur informativen Charakter. |
| Flurgrenze                                                      |                                                                                              |
| Flurstücksgrenze                                                |                                                                                              |
| Flurstücksbezeichnung                                           |                                                                                              |
| Baugrenze                                                       |                                                                                              |
| Geltungsbereich Erschließungsgebiet                             |                                                                                              |
| Grenze Anbauverbotzone Autobahn (40 m)                          |                                                                                              |
| Grenze Anbaubeschränkungszone Autobahn (100 m)                  |                                                                                              |


Die Liegenschaftsgrenzen wurden grafisch ermittelt. Sie besitzen nur informatorischen, keinen rechtlichen Charakter.

## Bestand

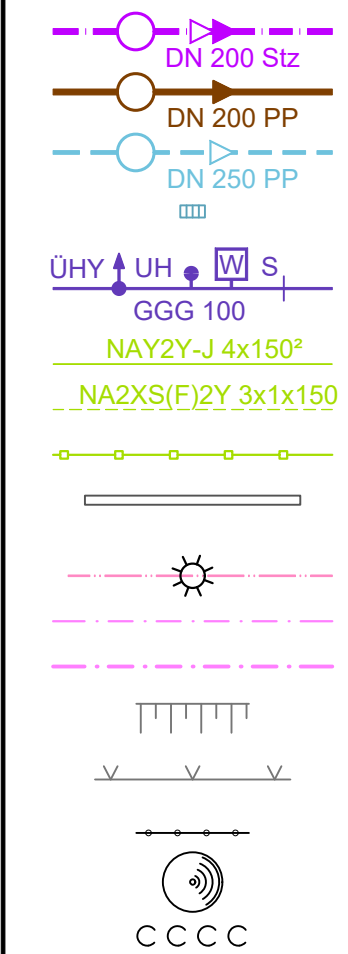

Der Bestand an Kabeln und Leitungen wurde aus den Bestandsunterlagen und übergebenen Daten der Versorgungsträger übernommen. Für die Angaben kann durch den Planverfasser keine Haftung übernommen werden. Die angegebenen amtlichen Kataster- bzw. Grundstücksgrenzen dienen ausschließlich der Orientierung am Bestand und besitzen keinen rechtlichen Charakter. Für die Lagegenauigkeit kann keine Gewährleistung übernommen werden.

ohne Maßstab

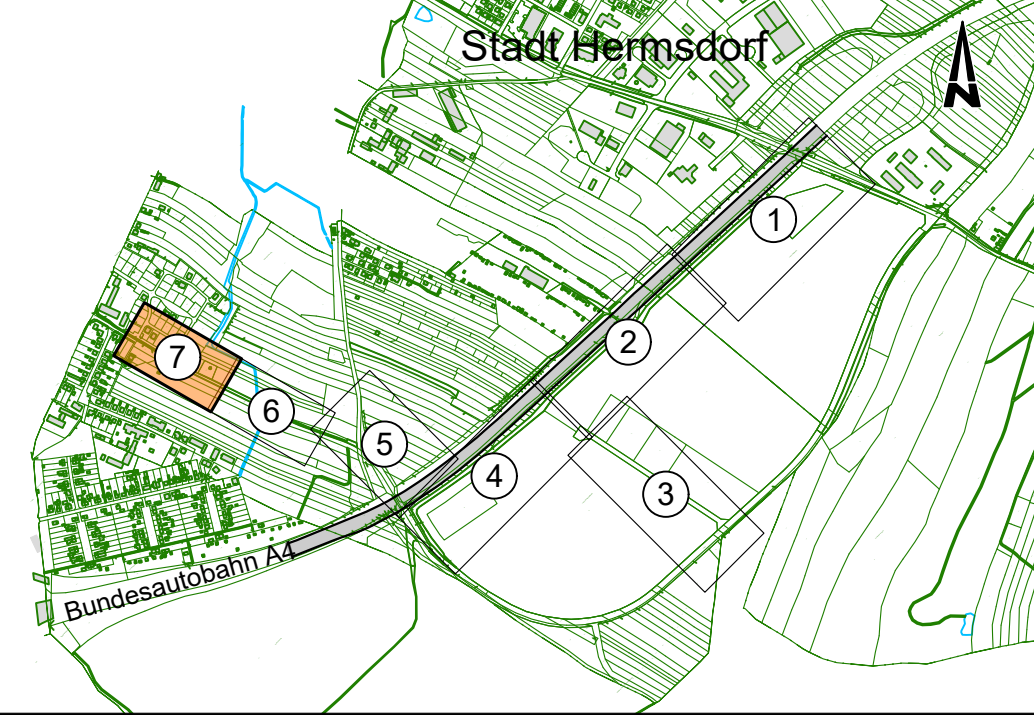

|             |                 |              |          |
|-------------|-----------------|--------------|----------|
| Lagesystem: | ETRS89_UTM32/33 | Höhensystem: | DHHN2016 |
|-------------|-----------------|--------------|----------|

# NUR FÜR DIE AUSSCHREIBUNG

|          |       |             |         |
|----------|-------|-------------|---------|
|          |       |             |         |
|          |       |             |         |
|          |       |             |         |
| Änderung | Datum | Bearbeitung | Prüfung |

|   |  |   |                        |                      |                                              |                                            |
|---|--|---|------------------------|----------------------|----------------------------------------------|--------------------------------------------|
| <div>Bauherr / AG</div> <div><div>LEG<br/>Thüringen<br/>Landesentwicklungsgesellschaft<br/>Thüringen mbH</div></div> <div>Landesentwicklungsgesellschaft<br/>Thüringen mbH<br/>Mainzerhofstraße 12<br/>99084 Erfurt</div> |  |   |                        |                      | <div>Bauherr / AG</div>                      |                                            |
|   |  |   |                        |                      | <div>Datum</div>                             |                                            |
| <div>Projekt Bez.</div> <div>Erschließung Industriegebiet<br/>"Hermesdorf - Ost III"</div>   |  |   |                        |                      | <div>Maßstab</div> <div>1 : 500</div>        | <div>Unterlage / Plan</div> <div>0.3</div> |
| <div>Zeichnung</div> <div>Allgemeine Unterlagen<br/>Koordinierter Leitungsplan</div>   |  |   |                        |                      | <div>Blattgröße</div> <div>1,12 x 0,30</div> | <div>Blatt Nr.</div> <div>7</div>          |
|   |  | <div>Vermessung</div>   | <div>Bearbeitung</div> | <div>Zeichnung</div> | <div>Prüfung</div>                           | <div>Entwurfsverfasser</div>               |
| <div>Zeichen</div>   |  | <div>WJ</div>   | <div>RU</div>          | <div>BV</div>        |                                              |                                            |
| <div>Datum</div>   |  | <div>März 2026</div>   | <div>März 2026</div>   | <div>März 2026</div> |                                              |                                            |
| <div>Projekt Nr.</div>   |  | <div>6-20-1033</div>   |                        |                      |                                              |                                            |
| <div></div>   |  | <div>LINDSCHULTE<br/>Ingenieurgesellschaft mbH<br/>Hohenwindenstraße 14<br/>99086 Erfurt<br/>Telefon: +49 361 7439-0<br/>E-Mail: erfurt@lindschulte.de</div> |                        |                      |                                              |                                            |
| <div>ENGINEERING</div>   |  | <div>Datum</div>   |                        |                      |                                              |                                            |
| <div>Landschulte</div>   |  | <div>März 2026</div>   |                        |                      |                                              |                                            |