


N:\Projekte\6-20-1033_Hermsdorf_Ost_ab_01_2023\03_CAD\05_Ausführungsplanung\22_Zeichnungen_SIWAW\0_Allgemeine Unterlagen\0.4 - Koord. Leitungsquerschnitt.dwg
16.02.2026

Schnitt F - F
Gewässerquerung 2
(Kennzahl 56654)

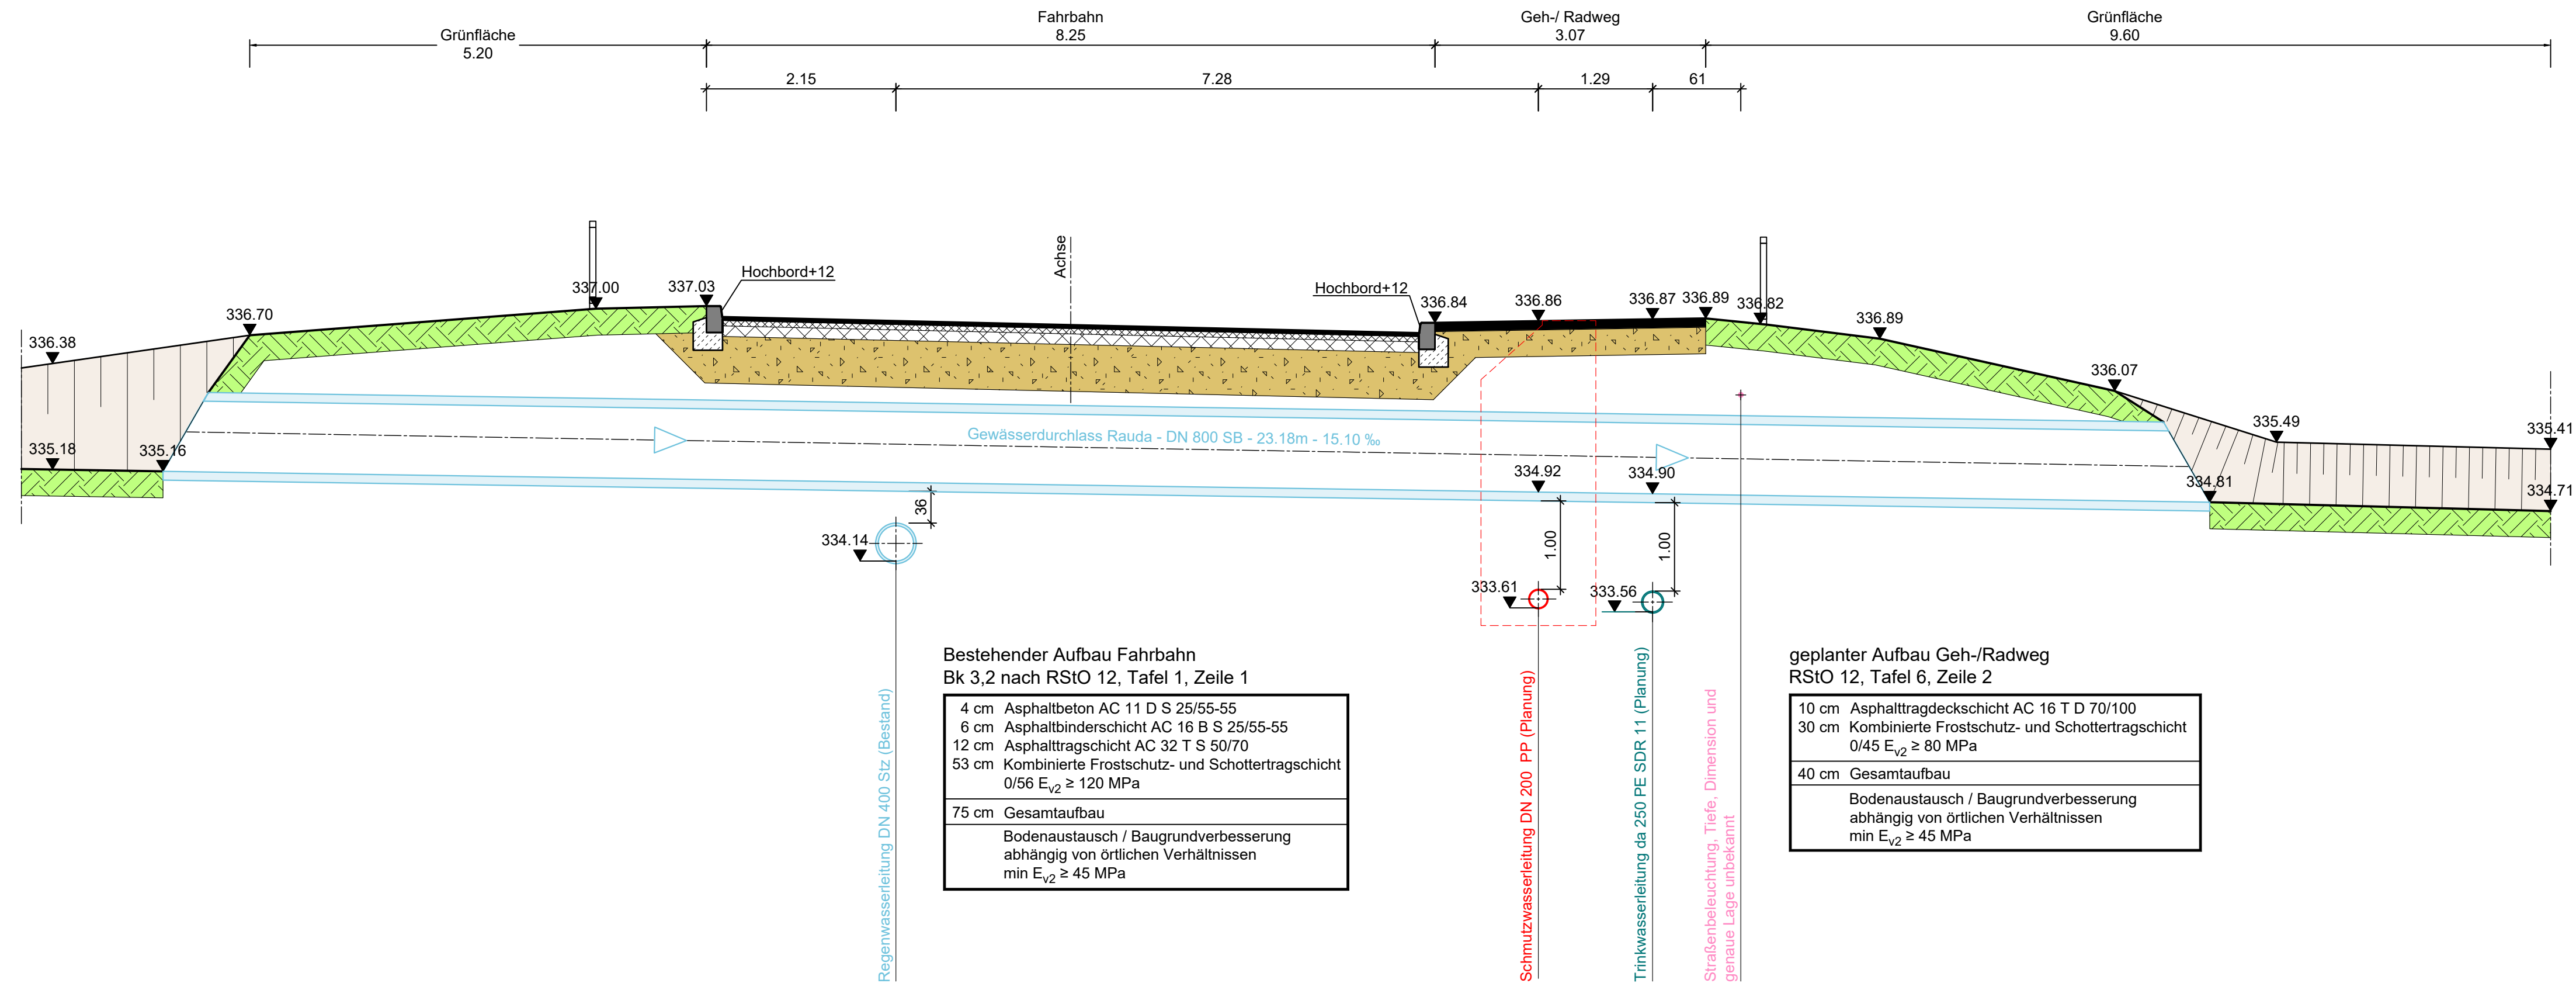

Lagesystem: ETRS89_UTM32/33		Höhensystem: DHHN2016	
-----------------------------	--	-----------------------	--

NUR FÜR DIE AUSSCHREIBUNG

Änderung		Datum	Bearbeitung	Prüfung
----------	--	-------	-------------	---------

Bauherr / AG		Bauherr / AG		
 Landesentwicklungsgesellschaft Thüringen mbH Mainzerhofstraße 12 99084 Erfurt		Datum		
Projekt Bez. Erschließung Industriegebiet "Hermsdorf - Ost III"		Maßstab 1 : 50	Unterlage / Plan 0.4	
Zeichnung Allgemeine Unterlagen Koordinierter Leitungsquerschnitt F - F		Blattgröße 0.82 x 0.30	Blatt Nr. 5	
Zeichen	Vermessung	Bearbeitung	Zeichnung	Prüfung
Datum		März 2026	März 2026	März 2026
Projekt Nr. 6-20-1033		Entwurfsverfasser		
  LINDSCHULTE Ingenieurgesellschaft mbH Hohenwindenstraße 14 99086 Erfurt Telefon: +49 361 7439-0 E-Mail: erfurt@lindschulte.de		Datum März 2026		