
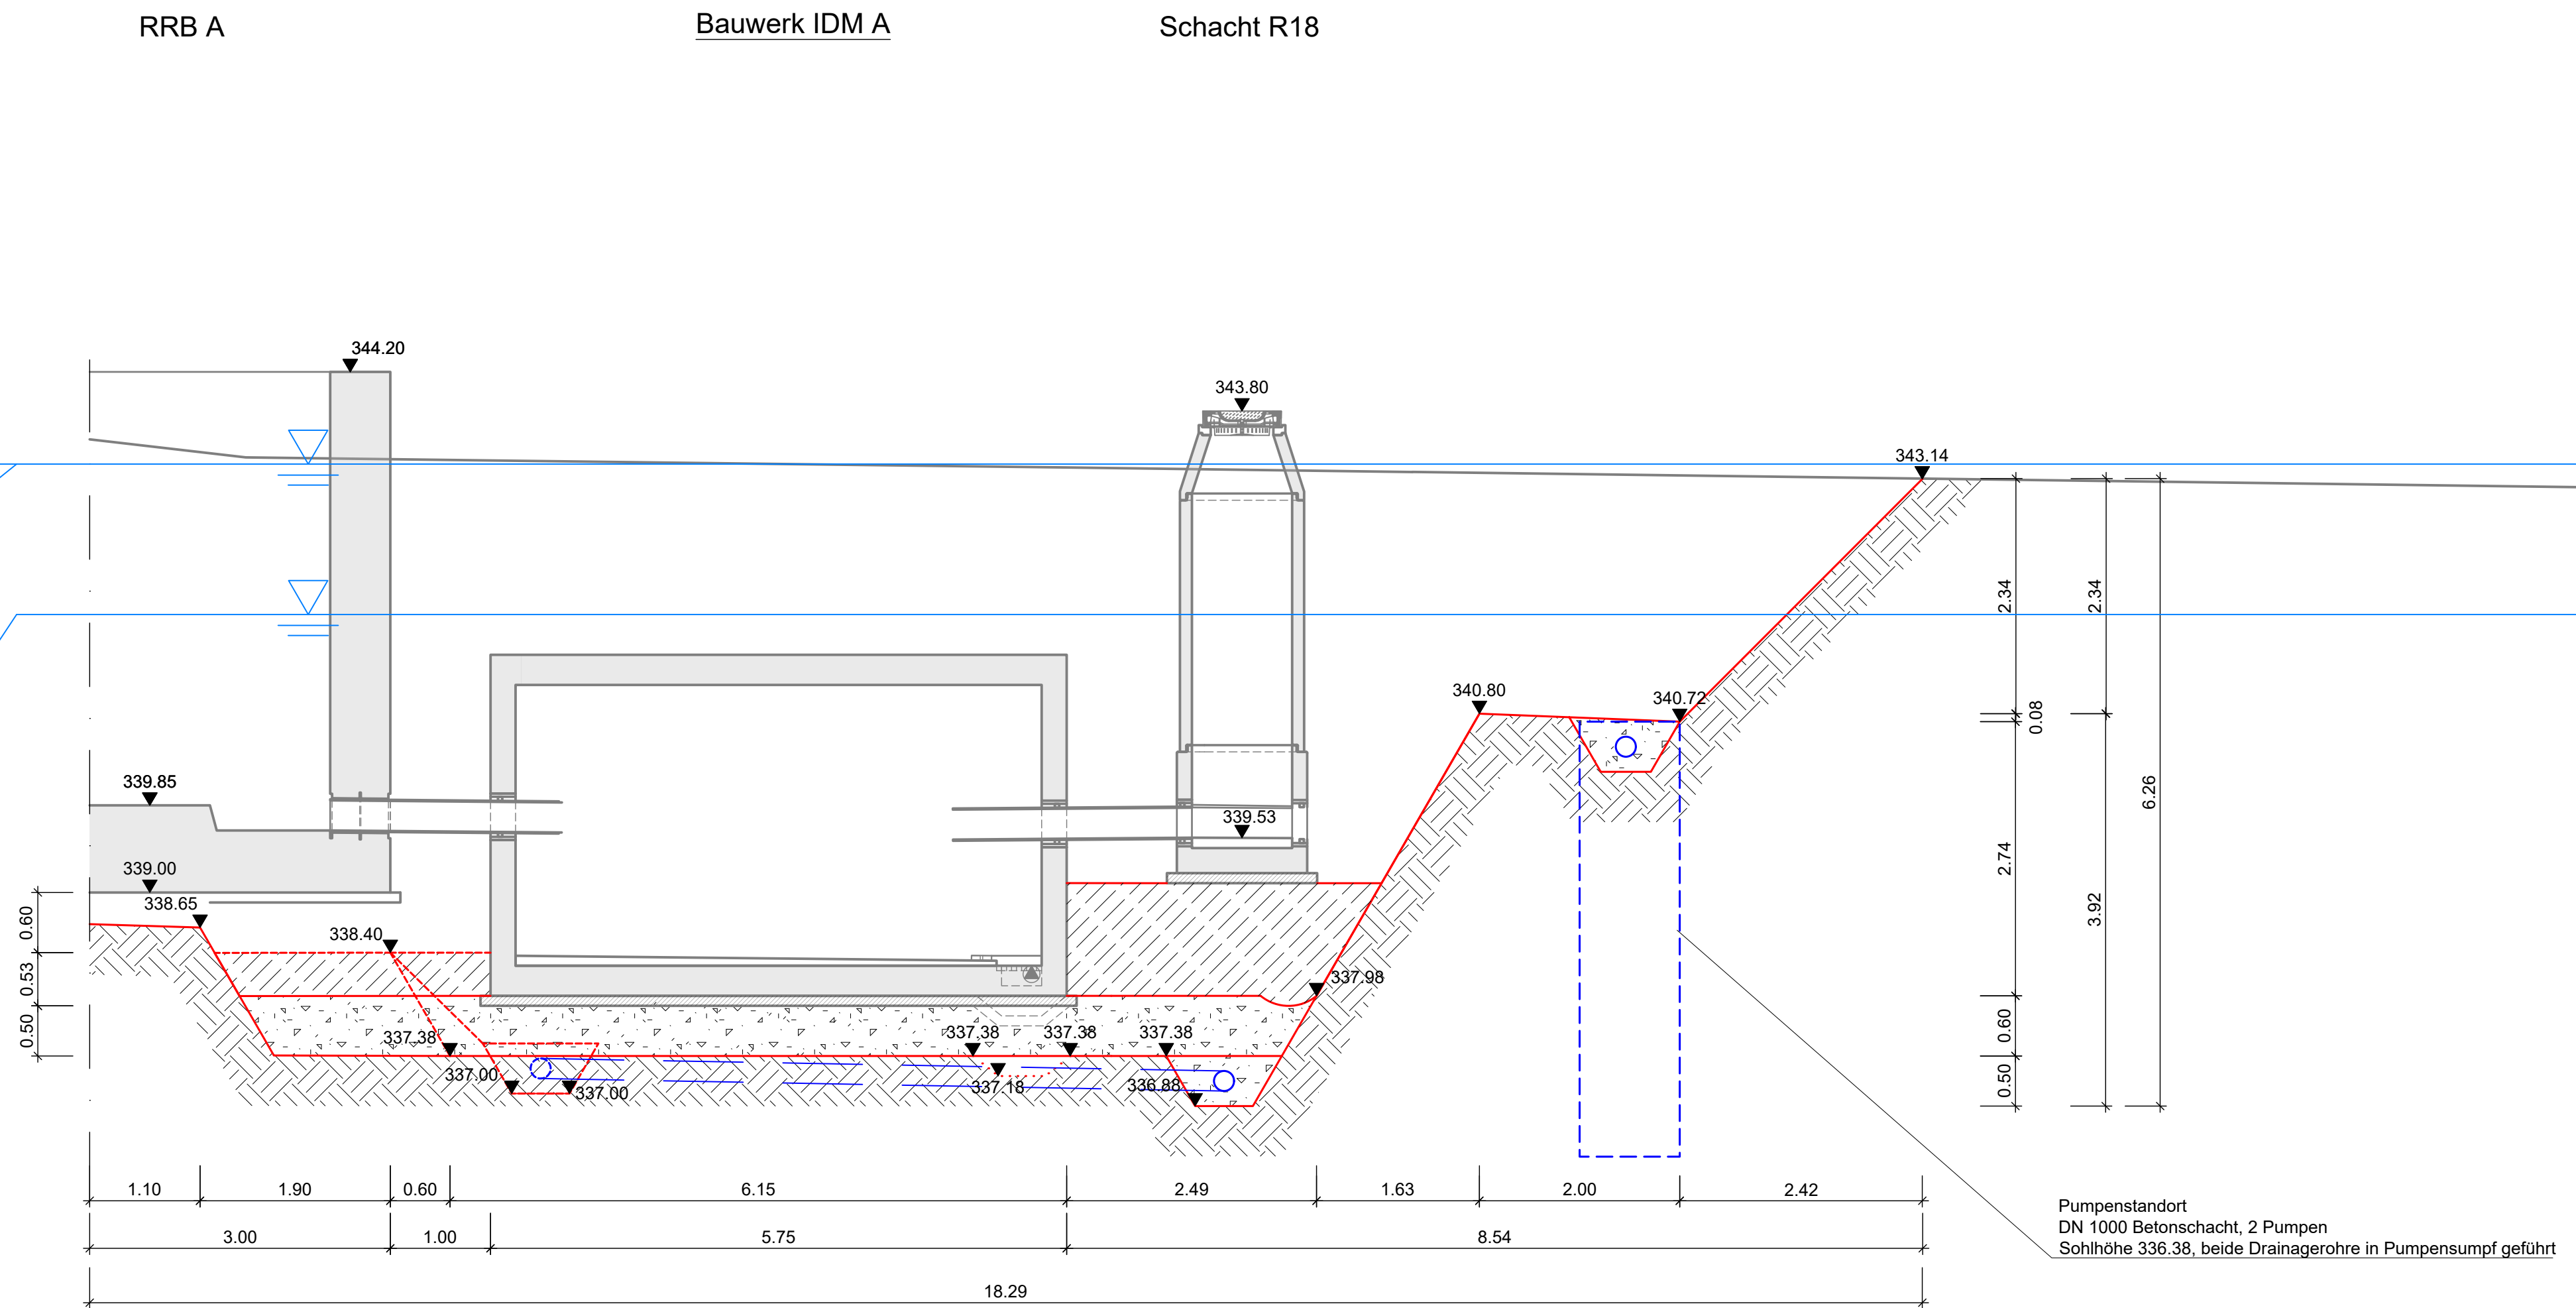


06.03.2026 N:\Projekte\6-20-1033_Hermesdorf_Ost_ab_01_2020\03_CAD\05_Ausführungsplanung\23_Verbauplanung\04-41 - Bauwerkszeichnung RRB A.dwg

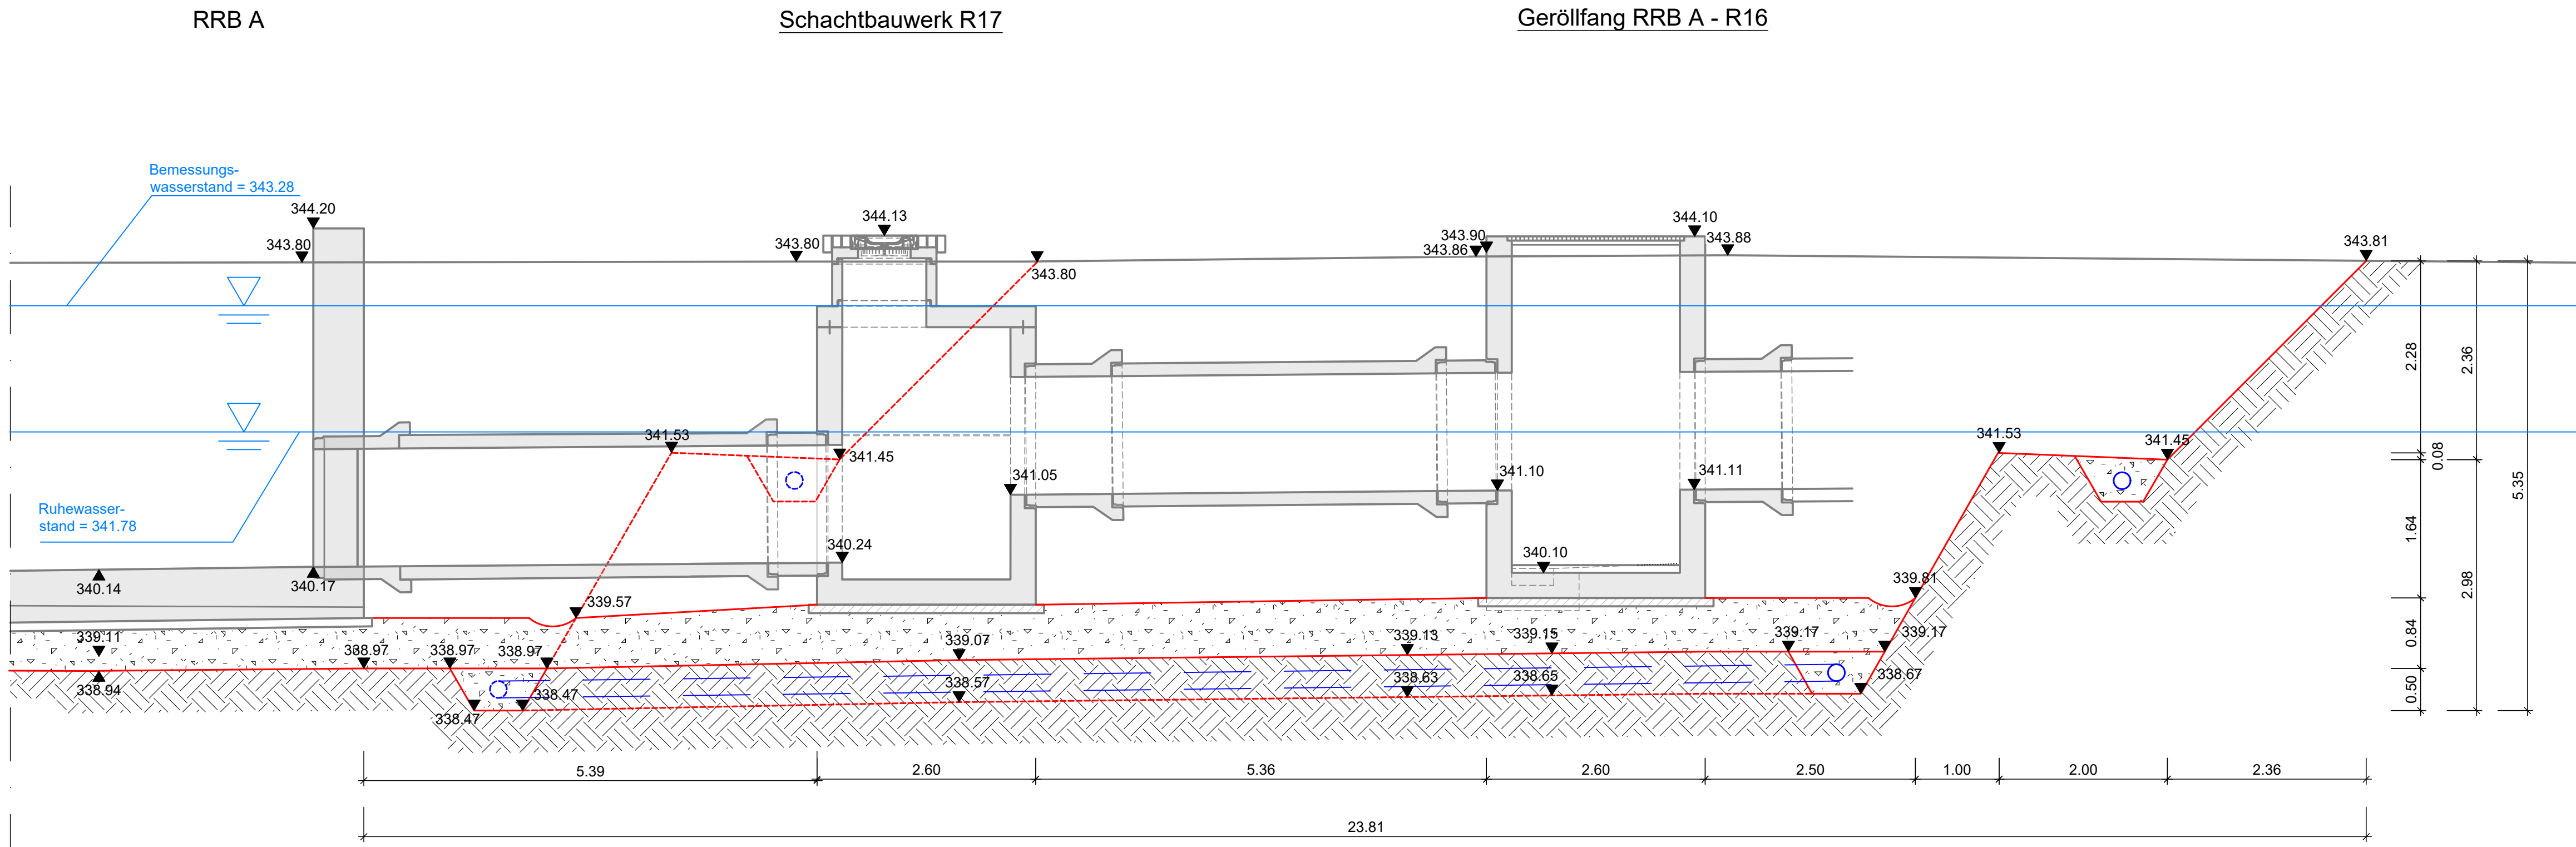

Zeichenerklärung	
	Baugrube - Planung
	Drainage
	Planung
	Bestand
	Baugrund
	Drainkies
	Frostschuttschicht
	Bauwerk
	Sauberkeitsschicht

Lagesystem:	ETRS89_UTM32/33	Höhensystem:	DHHN2016
-------------	-----------------	--------------	----------

NUR FÜR DIE AUSSCHREIBUNG

Änderung	Datum	Bearbeitung	Prüfung
----------	-------	-------------	---------

Bauherr / AG Landesentwicklungsgesellschaft Thüringen mbH Mainzerhofstraße 12 99084 Erfurt		Bauherr / AG	
Projekt Bez.: Erschließung Industriegebiet "Hermesdorf - Ost III"		Datum	
Zeichnung: Schnitte Baugrube Standort A Geröllfang und IDM A		Maßstab: 1 : 50	Unterlage / Plan: 4.41
Zeichen: Vermessung, Bearbeitung: SM, Zeichnung: SL/SM, Prüfung: BV		Blattgröße: 0.84 x 0.60	Blatt Nr.: 6
Datum: März 2026, März 2026, März 2026		Entwurfsverfasser	
Projekt Nr.: 6-20-1033		BKW Lindschulte LINDSCHULTE Ingenieurgesellschaft mbH Hohenwindenstraße 14 99086 Erfurt Telefon: +49 361 7439-0 E-Mail: erfurt@lindschulte.de	
		Datum	März 2026