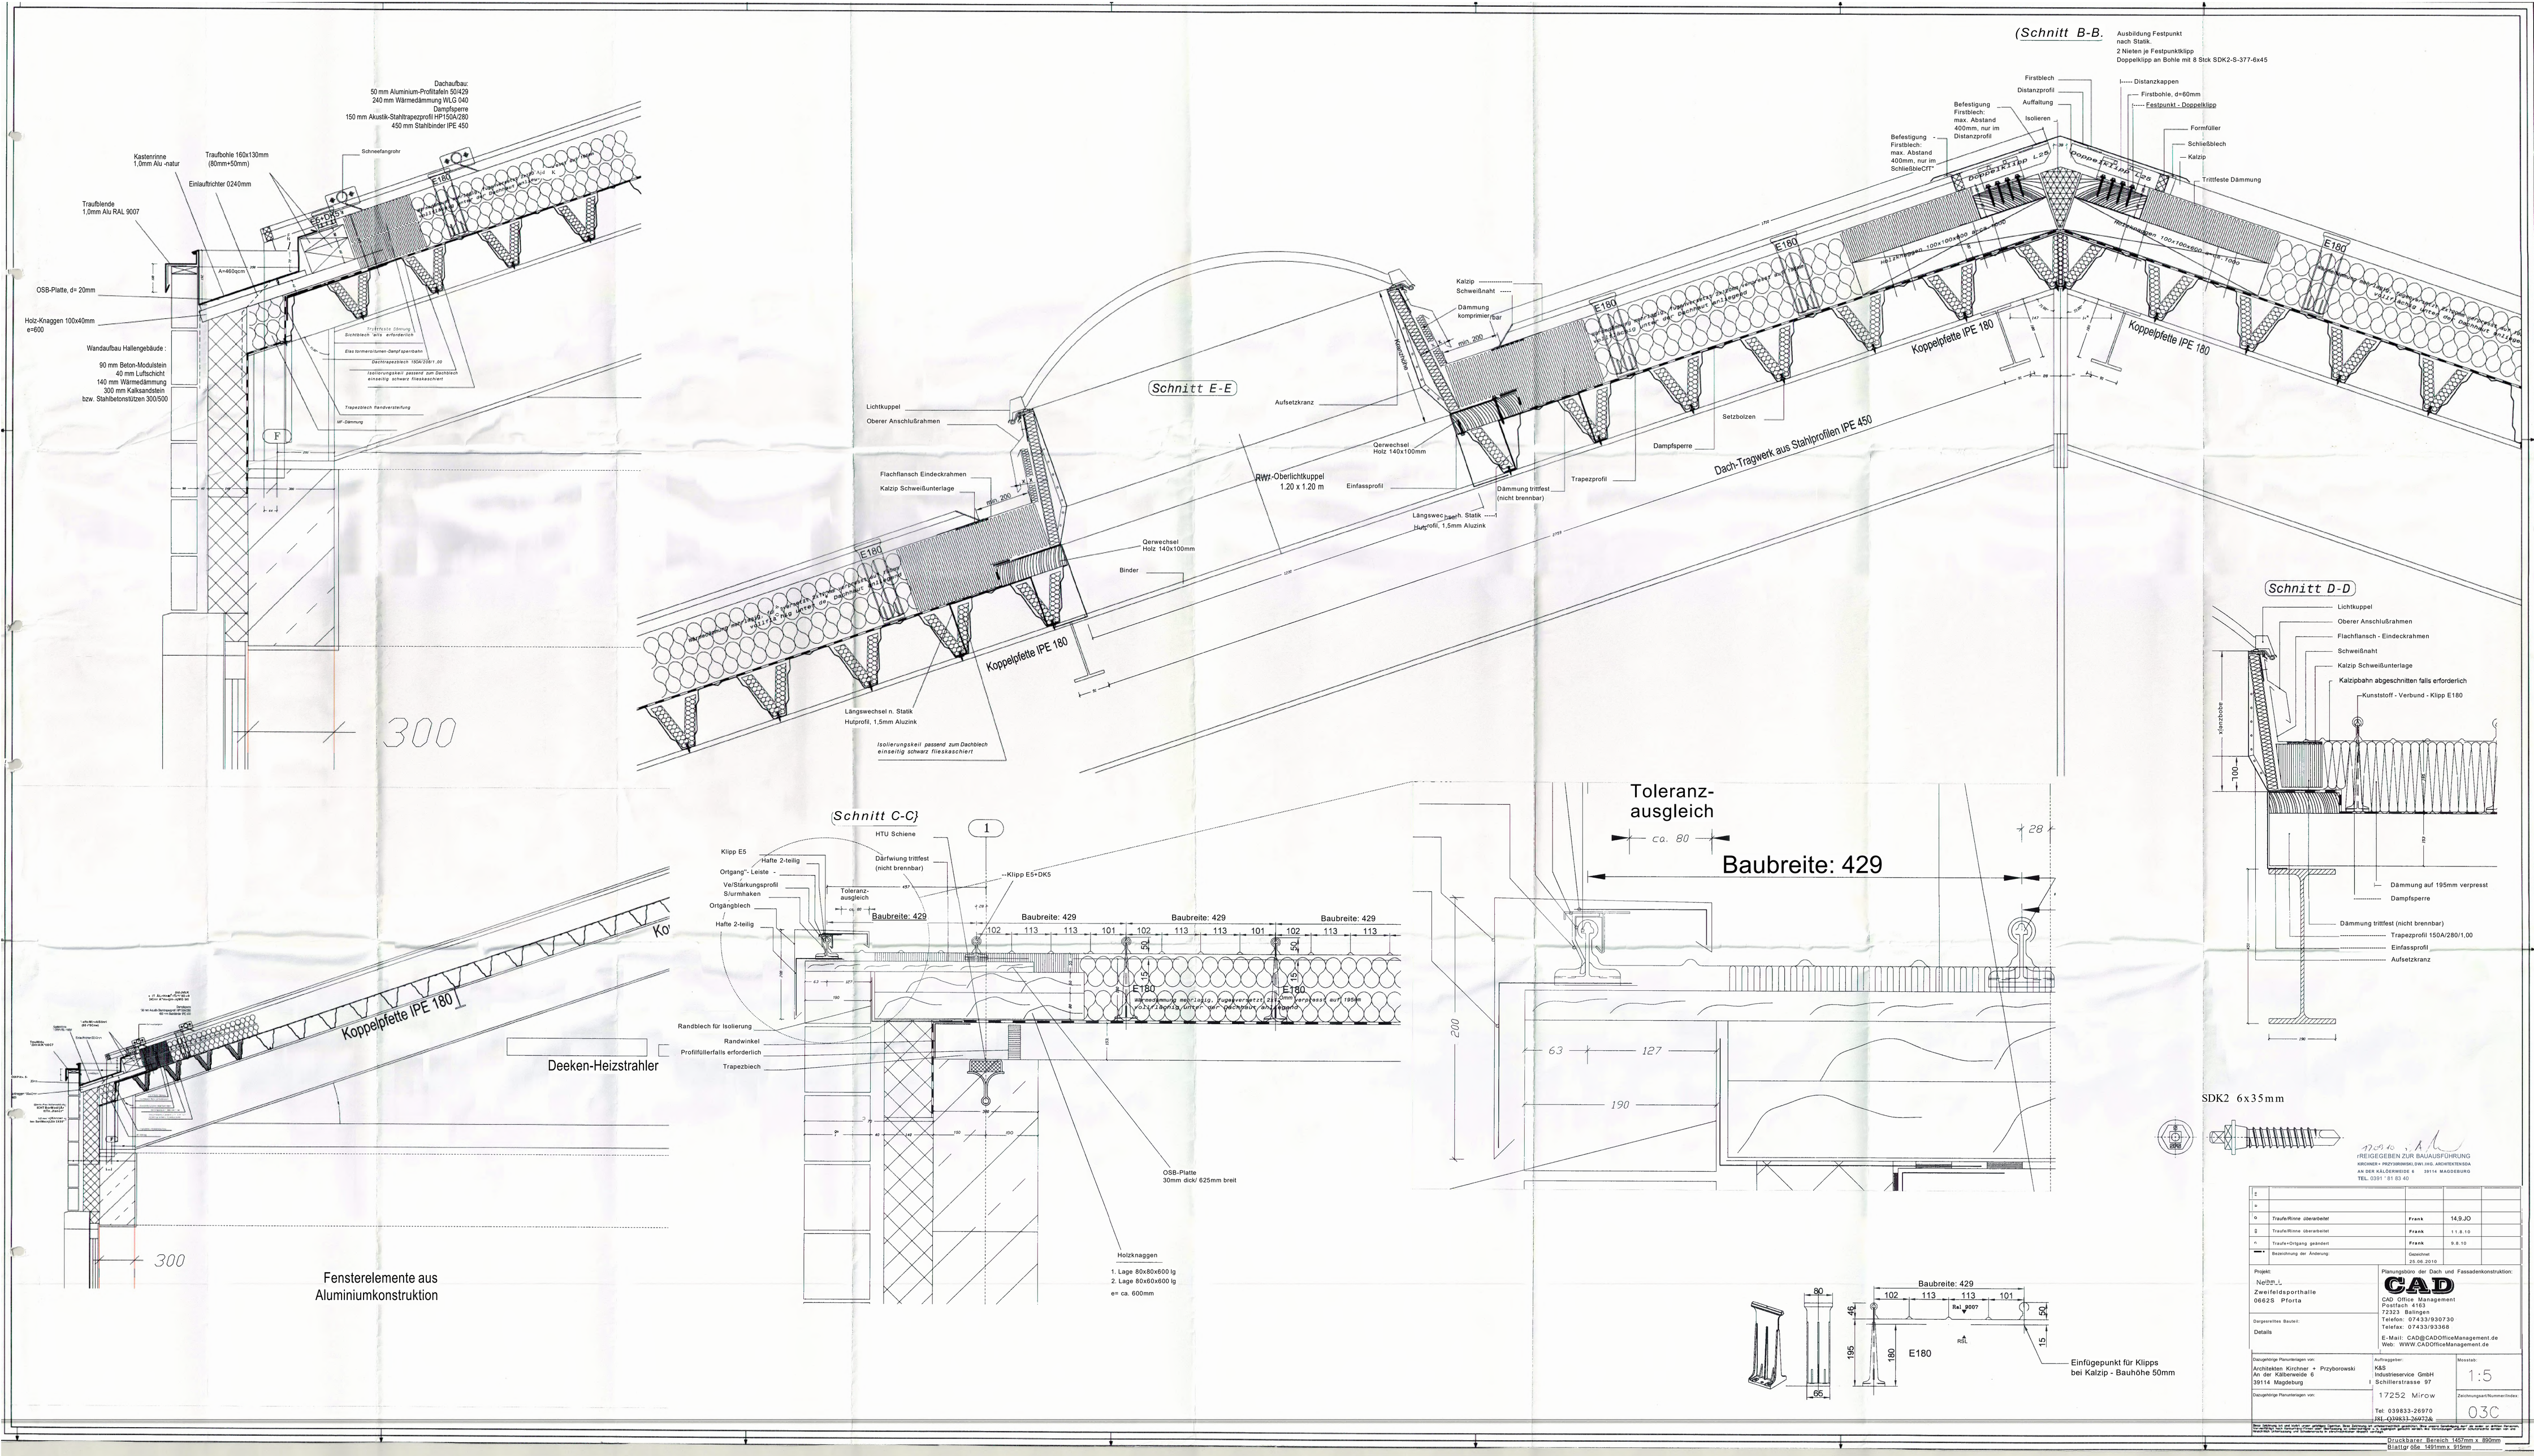
Dachaufbau:
50 mm Aluminium-Profiltafeln 50/429
240 mm Wärmedämmung WLG 040
Dampfsperre
150 mm Akustik-Stahltrapezprofil HP150A/280
450 mm Stahlbinder IPE 450
Kastenrinne 1,0mm Alu -natur
Traufbohle 160x130mm (80mm+50mm)
Einlauftrichter 0240mm
Schneefangrohr
Traufblende 1,0mm Alu RAL 9007
A=460qcm
OSB-Platte, d= 20mm
Holz-Knaggen 100x40mm e=600
Wandaufbau Hallengebäude :
90 mm Beton-Modulstein
40 mm Luftschicht
140 mm Wärmedämmung
300 mm Kalksandstein
bzw. Stahlbetonstützen 300/500
Trittfeste Dämmung
Dichtblech falls erforderlich
Elas bituminöse Dampfsperrbahn
Dachtrapezblech 150A/280/1.00
Isolierungskeil passend zum Dachblech einseitig schwarz fleiskaschiert
Trapezblech Randverstärkung
MF-Dämmung
E180
F
300
Schnitt E-E
Lichtkuppel
Oberer Anschlußrahmen
Flachflansch Eindeckrahmen
Kalzip Schweißunterlage
min. 200
Qerwechsel Holz 140x100mm
Binder
Längswechsel n. Statik Hutprofil, 1,5mm Aluzink
Isolierungskeil passend zum Dachblech einseitig schwarz fleiskaschiert
Koppelpfette IPE 180
Aufsetzkranz
RWT-Oberlichtkuppel 1.20 x 1.20 m
Kalzip
Schweißnaht
Dämmung komprimierbar
Qerwechsel Holz 140x100mm
Einfassprofil
Längswechsel n. Statik
Hutprofil, 1,5mm Aluzink
Dämmung trittfest (nicht brennbar)
Trapezprofil
Dampfsperre
Setzbolzen
Dach-Tragwerk aus Stahlprofilen IPE 450
Koppelpfette IPE 180
(Schnitt B-B.
Ausbildung Festpunkt nach Statik
2 Nieten je Festpunktklipp
Doppelklipp an Bohle mit 8 Stck SDK2-S-377-6x45
Firstblech
Distanzprofil
Auffaltung
Isolieren
Befestigung Firstblech: max. Abstand 400mm, nur im Distanzprofil
Befestigung Firstblech: max. Abstand 400mm, nur im Schließblech!!!*
Distanzkappen
Firstbohle, d=60mm
Festpunkt - Doppelklipp
Formfüller
Schließblech
Kalzip
Trittfeste Dämmung
Doppelklipp L-20
Schnitt D-D
Lichtkuppel
Oberer Anschlußrahmen
Flachflansch - Eindeckrahmen
Schweißnaht
Kalzip Schweißunterlage
Kalzipbahn abgeschnitten falls erforderlich
Kunststoff - Verbund - Klipp E180
Klarzbodbe
100
Dämmung auf 195mm verpresst
Dampfsperre
Dämmung trittfest (nicht brennbar)
Trapezprofil 150A/280/1.00
Einfassprofil
Aufsetzkranz
Schnitt C-C
1
HTU Schiene
Klipp E5
Hafte 2-teilig
Ortgang"- Leiste -
Ver/Stärkungsprofil Sturmhaken
Ortgangblech
Hafte 2-teilig
Därfwlung trittfest (nicht brennbar)
Klipp E5+DK5
Toleranz-ausgleich
ca. 80
Baubreite: 429
Baubreite: 429
Baubreite: 429
Baubreite: 429
102 113 113 101 102 113 113 101 102 113 113
50
E180
Randblech für Isolierung
Randwinkel
Profilfüllerfalls erforderlich
Trapezblech
OSB-Platte 30mm dick/ 625mm breit
Holzknaggen
1. Lage 80x80x600 lg
2. Lage 80x60x600 lg
e= ca. 600mm
Koppelpfette IPE 180
Deeken-Heizstrahler
300
Fensterelemente aus Aluminiumkonstruktion
Toleranz-ausgleich
ca. 80
Baubreite: 429
28
200
63
127
190
80
65
Baubreite: 429
102 113 113 101
50 15
195
180
E180
Einfügepunkt für Klipps bei Kalzip - Bauhöhe 50mm
SDK2 6x35mm
FREIGEGEBEN ZUR BAUAUSFÜHRUNG
KIRCHNER + PRZYBORWSKI, DIPL.ING. ARCHITEKTEN SDA.
AN DER KÄLBERWEIDE 6 39114 MAGDEBURG
TEL. 0391 / 81 83 40
Traufe/Rinne überarbeitet Frank 14.9.JO
Traufe/Rinne überarbeitet Frank 11.8.10
Traufe+Ortgang geändert Frank 9.8.10
Gezeichnet 25.06.2010
Bezeichnung der Änderung:
Projekt:
NeBpt_L
Zweifeldsporthalle
06625 Pforta
Dargestelltes Bauteil:
Details
Planungsbüro der Dach und Fassadenkonstruktion:
CAD
CAD Office Management
Postfach 4163
72323 Balingen
Telefon: 07433/930730
Telefax: 07433/93368
E-Mail: CAD@CADOfficeManagement.de
Web: WWW.CADOfficeManagement.de
Dazugehörige Planunterlagen von:
Architekten Kirchner + Przyborowski
An der Kälberweide 6
39114 Magdeburg
Auftraggeber:
K&S
Industrieservice GmbH
Schillerstrasse 97
Dazugehörige Planunterlagen von:
17252 Mirow
Tel: 039833-26970
Fax: 039833-26972&
Massstab:
1:5
Zeichnungsart/Nummer/Index:
03C
Druckbarer Bereich 1457mm x 890mm
Blattgr öße 1491mm x 915mm