
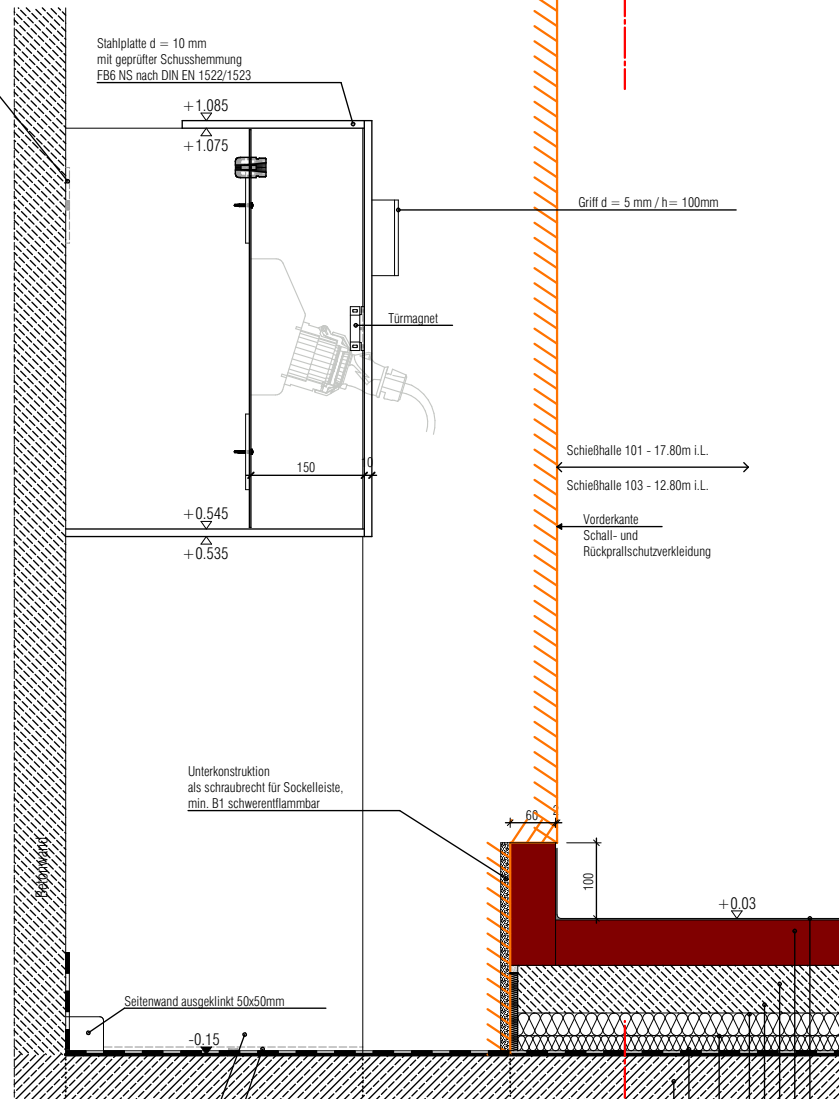


SCHNITT 1-1

M = 1:5

Lasche zur Befestigung an Betonwand
b = 50mm / h = 100mm / l = 5mm

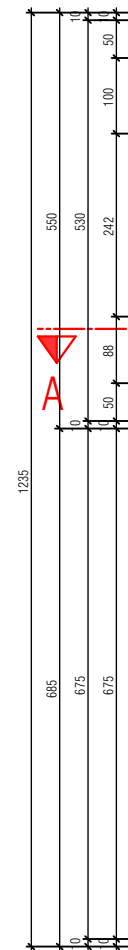


2

- Stb-Bodenplatte d = 250 mm
- Abdichtung
- Wärmedämmung d = 20 mm
- Trittschalldämmung d = 30 mm
- Trennlage PE-Folie
- Zementestrich, d = 63 mm
- Rückprallschutzplatten, d = 60 mm
- PU-Beschichtung d = 2 mm, fugenlos

SCHNITT A-A

M = 1:5

Lasche zur Befestigung an Betonwand
b = 50mm / h = 100mm / l = 5mm

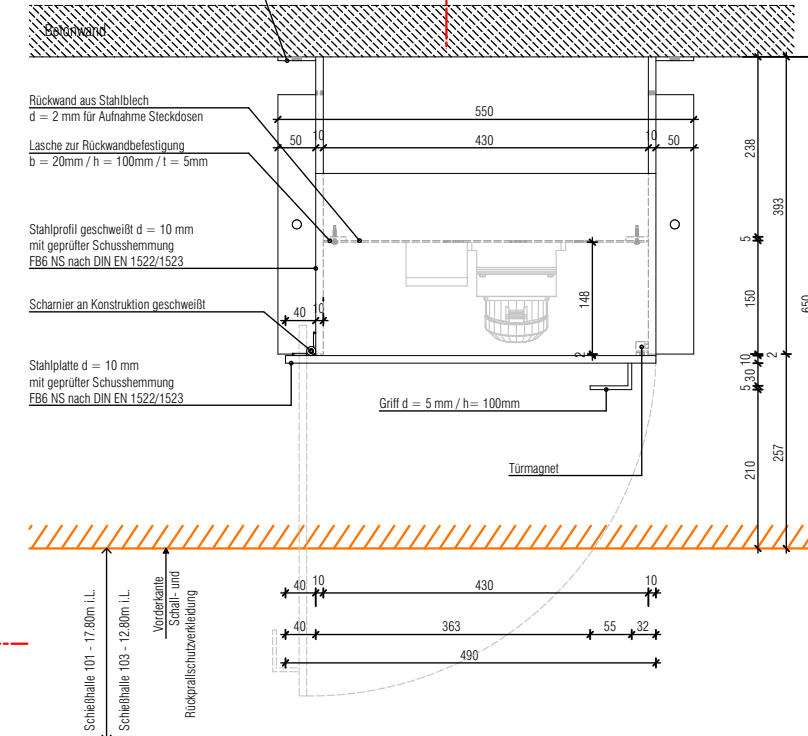

2

2

NUR ZUR AUSSCHREIBUNG
KEINE AUSFÜHRUNGSUNTERLAGE

Auftraggeber Freistaat Thüringen Landesamt für Bau und Verkehr Abteilung Hochbau und Liegenschaften Puschkinplatz 7 07545 Gera Tel.: 0361 / 57 41 43 000 Fax: 0361 / 57 41 41 750 poststelle@tlbv.thueringen.de		Bauvorhaben Hallenschießanlage Gera Pionierkaserne Gera-Hain, 07554 Gera	
Planungsphase		H6 - Vorbereitung der Vergabe	
Plan		Maßstab	Planstand
		Plangröße	Plannummer
		A3	300-08a-10

Sicherheitsstahlkasten Steckdosen