



OG

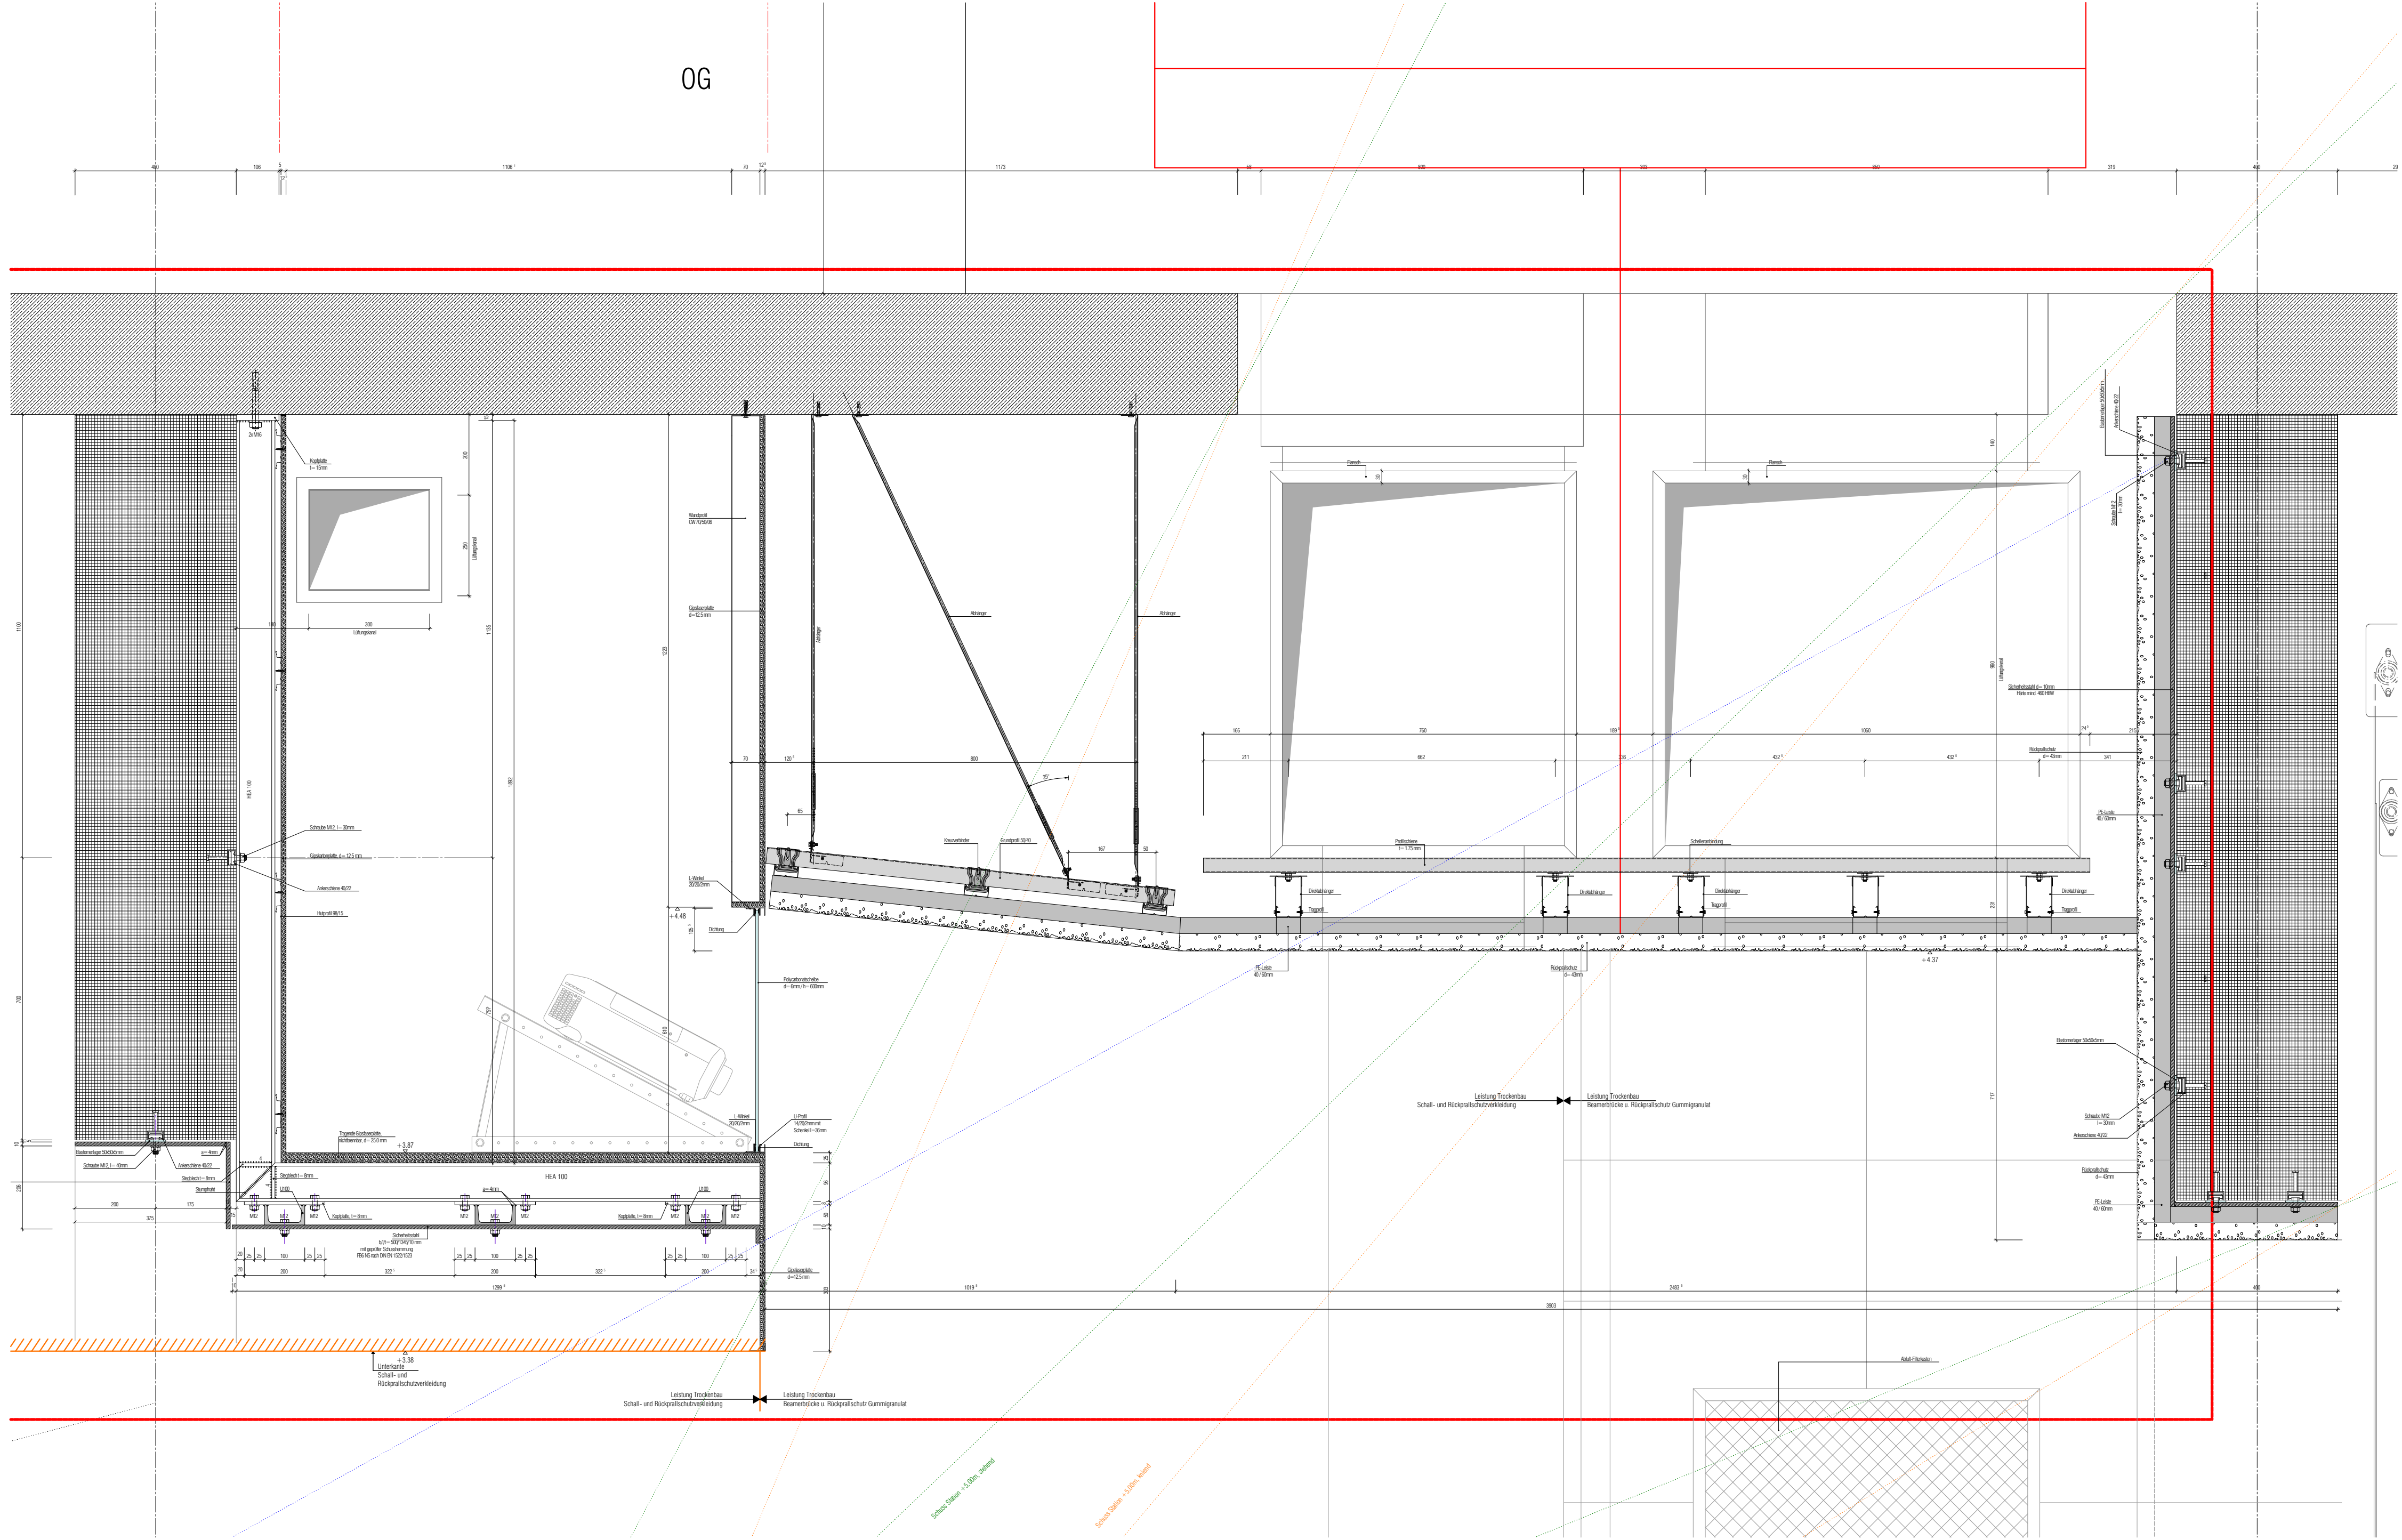

NUR ZUR AUSSCHREIBUNG
KEINE AUSFÜHRUNGSUNTERLAGE

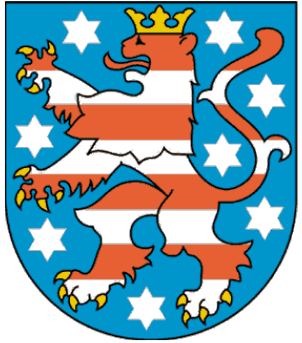

FREISTAAT THÜRINGEN
Landesamt für Bau und Verkehr
Abteilung Hochbau und Liegenschaften

Puschkinplatz 7 Tel.: + 49 361 57 - 4141300
07545 Gera Fax.: + 49 361 57 - 4141750

LGKNR.	716 019 3400	NUTZER / BED.-TR.	
LIEGENSCHAFT	Pionier - Kaserne Gera - Hain Zum Hain 1, 07554 Gera	Bundeswehr	
IV-NR.			
BAUMASSNAHME	Neubau Hallenschießanlage Vorabmaßnahme	KAP.	1408
		TITEL	55811
PLAN	Beamerbrücke Schießhalle 101	M	1:10
		BL.-NR.	300-08a-15
PHASE	6 - Vorbereiten der Vergabe	BL.-GRÖßE	780 x 420
AUFGESTELLT* ENTWURFSVERFASSER			
FACHPLANER			
PROJEKTSTEUERER			
PROJEKTLEITER	TLBV		
BAUFACHL. GEPR.*	TLBV		
BAUFACHL. GENEHMIGT*			
EINVERSTÄNDNIS NUTZER*			
HMMÄSSIG. GENEHM.*			
ZUR AUSSCHREIBUNG FREI**			
ZUR AUSFÜHRUNG FREI**			
* ERF. BEI HU-BAU ** ERF. BEI AFU-BAU	BEHÖRDE / FIRMA	DATUM NAME	UNTER- SCHRIFT