
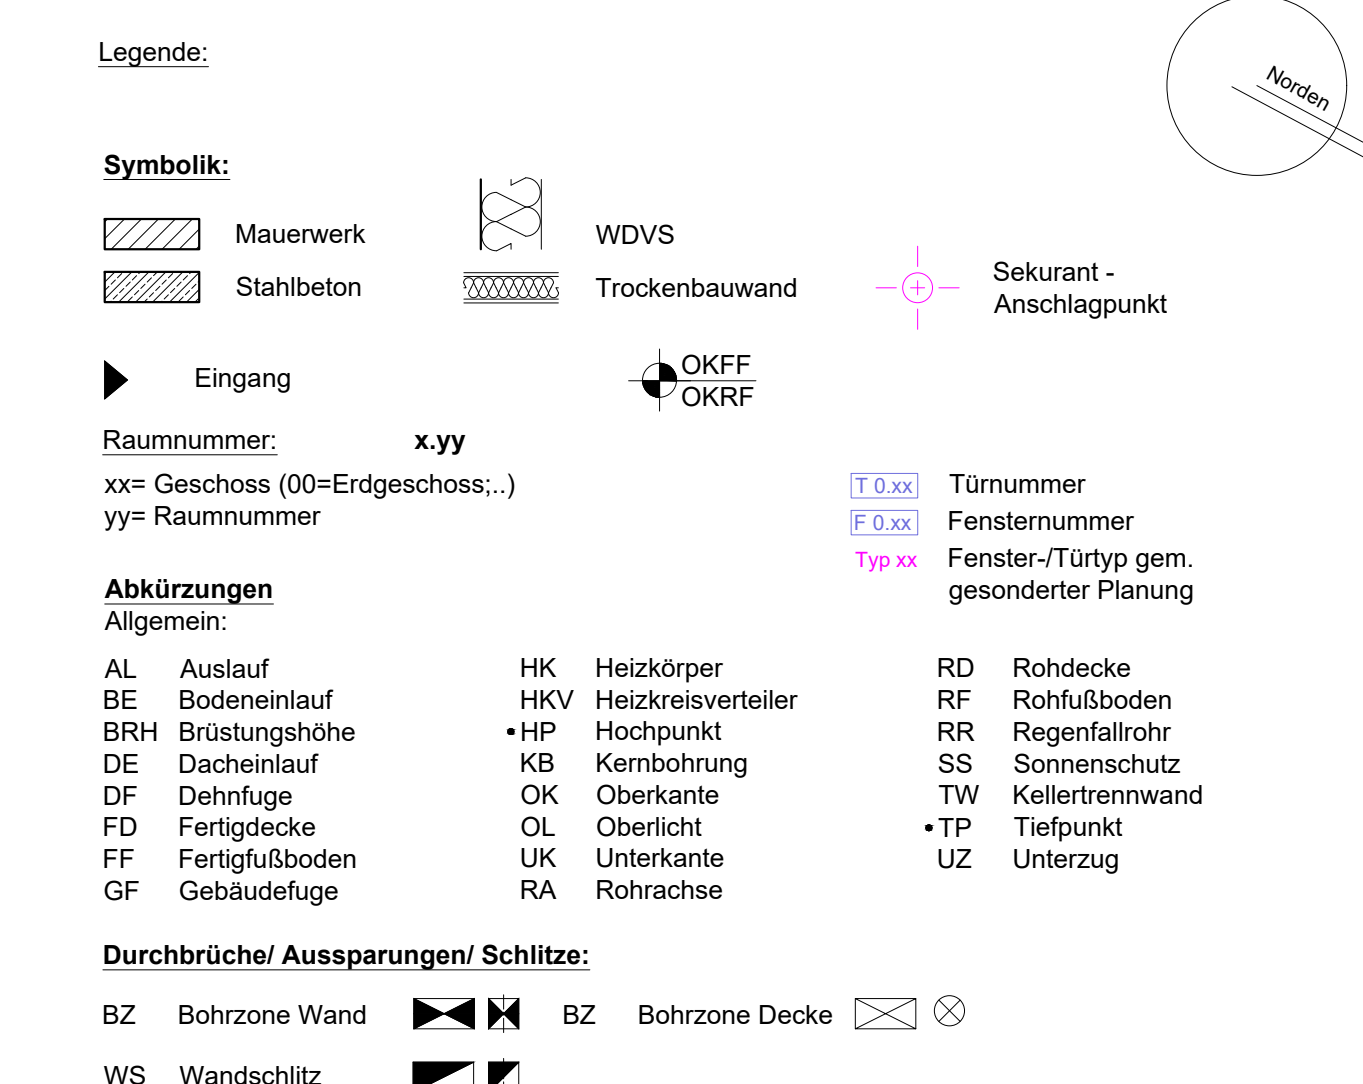


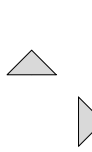

Brandschutz:	
fb/f4	feuerbeständige Tür mit umlaufender Zarge
fb/rd	feuerbeständige Rauchschtütztür/-or
fb	feuerbeständige Tür / Tor
fb/rd	feuerhemmende Rauchschtütztür/-or
fb	feuerhemmende Tür / Tor
rd	Rauchschtütztür/-or
dTs	dicht- und selbstschließendes Tür
dT	dichtschließende Tür
Oberflächenqualitäten:	
Wand	
	W01 - geputzt oder gespachtelt, überstreichbares Vliesgewebe, Farbanstrich
	W02 - geputzt oder gespachtelt, oberflächenfertig in Q2, gestrichen, weiß
	W03 - geputzt oder gespachtelt, oberflächenfertig in Q3, gestrichen, weiß
	W04 - geputzt oder gespachtelt, oberflächenfertig in Q3, gestrichen, nach Bemusterung
	W05 - Fliesen (Höhe gemäß Fliesenpiegel)
Fußböden	
	F01 - Feinsteinzeugfliesen (R10) mit Schutzlasur gemäß Fliesenpiegel
	F02 - Feinsteinzeugfliesen (R9) unglasiert gemäß Fliesenpiegel
Decken	
D01 - gespachtelt, oberflächenfertig in Q2, gestrichen, weiß	
D02 - Gipskartondecken, gespachtelt, oberflächenfertig in Q3, gestrichen, weiß	
D03 - Akustikdecke, Lochung überputzt, Akustikputz	


Detailverweis:

 [Detailverweis](#)

Bezugshöhe $\pm 0,00 = 48.00$ ü.NHN (DHHN2016)

HINWEIS:
Alle Maße sind von der ausführenden Firma verantwortlich zu prüfen.
Differenzen zu Angaben von Statiker und Projektanten sowie Plan- und Maßdifferenzen müssen vor der Ausführung mit den zuständigen Planern geklärt werden. Bedenken gegen die vorgesehene Konstruktion müssen den Architekten rechtzeitig mitgeteilt werden.

1	siehe Änderungen im Plan	LV	17.01.21
0	Erstellung Baugenehmigung	LV	14.08.20
b	siehe Änderungen im Plan	LV	22.10.20
a	siehe Änderungen im Plan	LV	26.04.21
Index	Änderung	Nr.	Datum

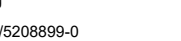HBP			Landeshauptstadt Magdeburg Eigenbetrieb Kommunales Gebäudemanagement Gerhart-Hauptmann-Straße 24/26, 39108 Magdeburg	
HL.S				
EL				
ST				
Proj. V.	Beschreibung	Datum	Objekt	Projekt Nr.
		Neubau Basisbau Albinmüller-Turm Heinrich-Heine-Platz 39114 Magdeburg		
Sattler + Täger Architekten GmbH Strossemannstraße 69 06106 Magdeburg Tel. E-Mail: 03915208896-0 tuero@satller-taeger.de		Darstellung:		
		Zeichnungs-Nr.: 325.00 - 02 - A - HB - 2 - 002 / 22		
Tragspezifikation / Datum:		Nutzen/Datum: Alt. V. / Datum: Glt. Nr. / Datum:		
		Bauebene / AG / Datum: Landesentwicklung Magdeburg 01.02.2022 Gebäudemanagement 01.02.2022 Gerhart-Hauptmann-Straße 24/26 39108 Magdeburg		