




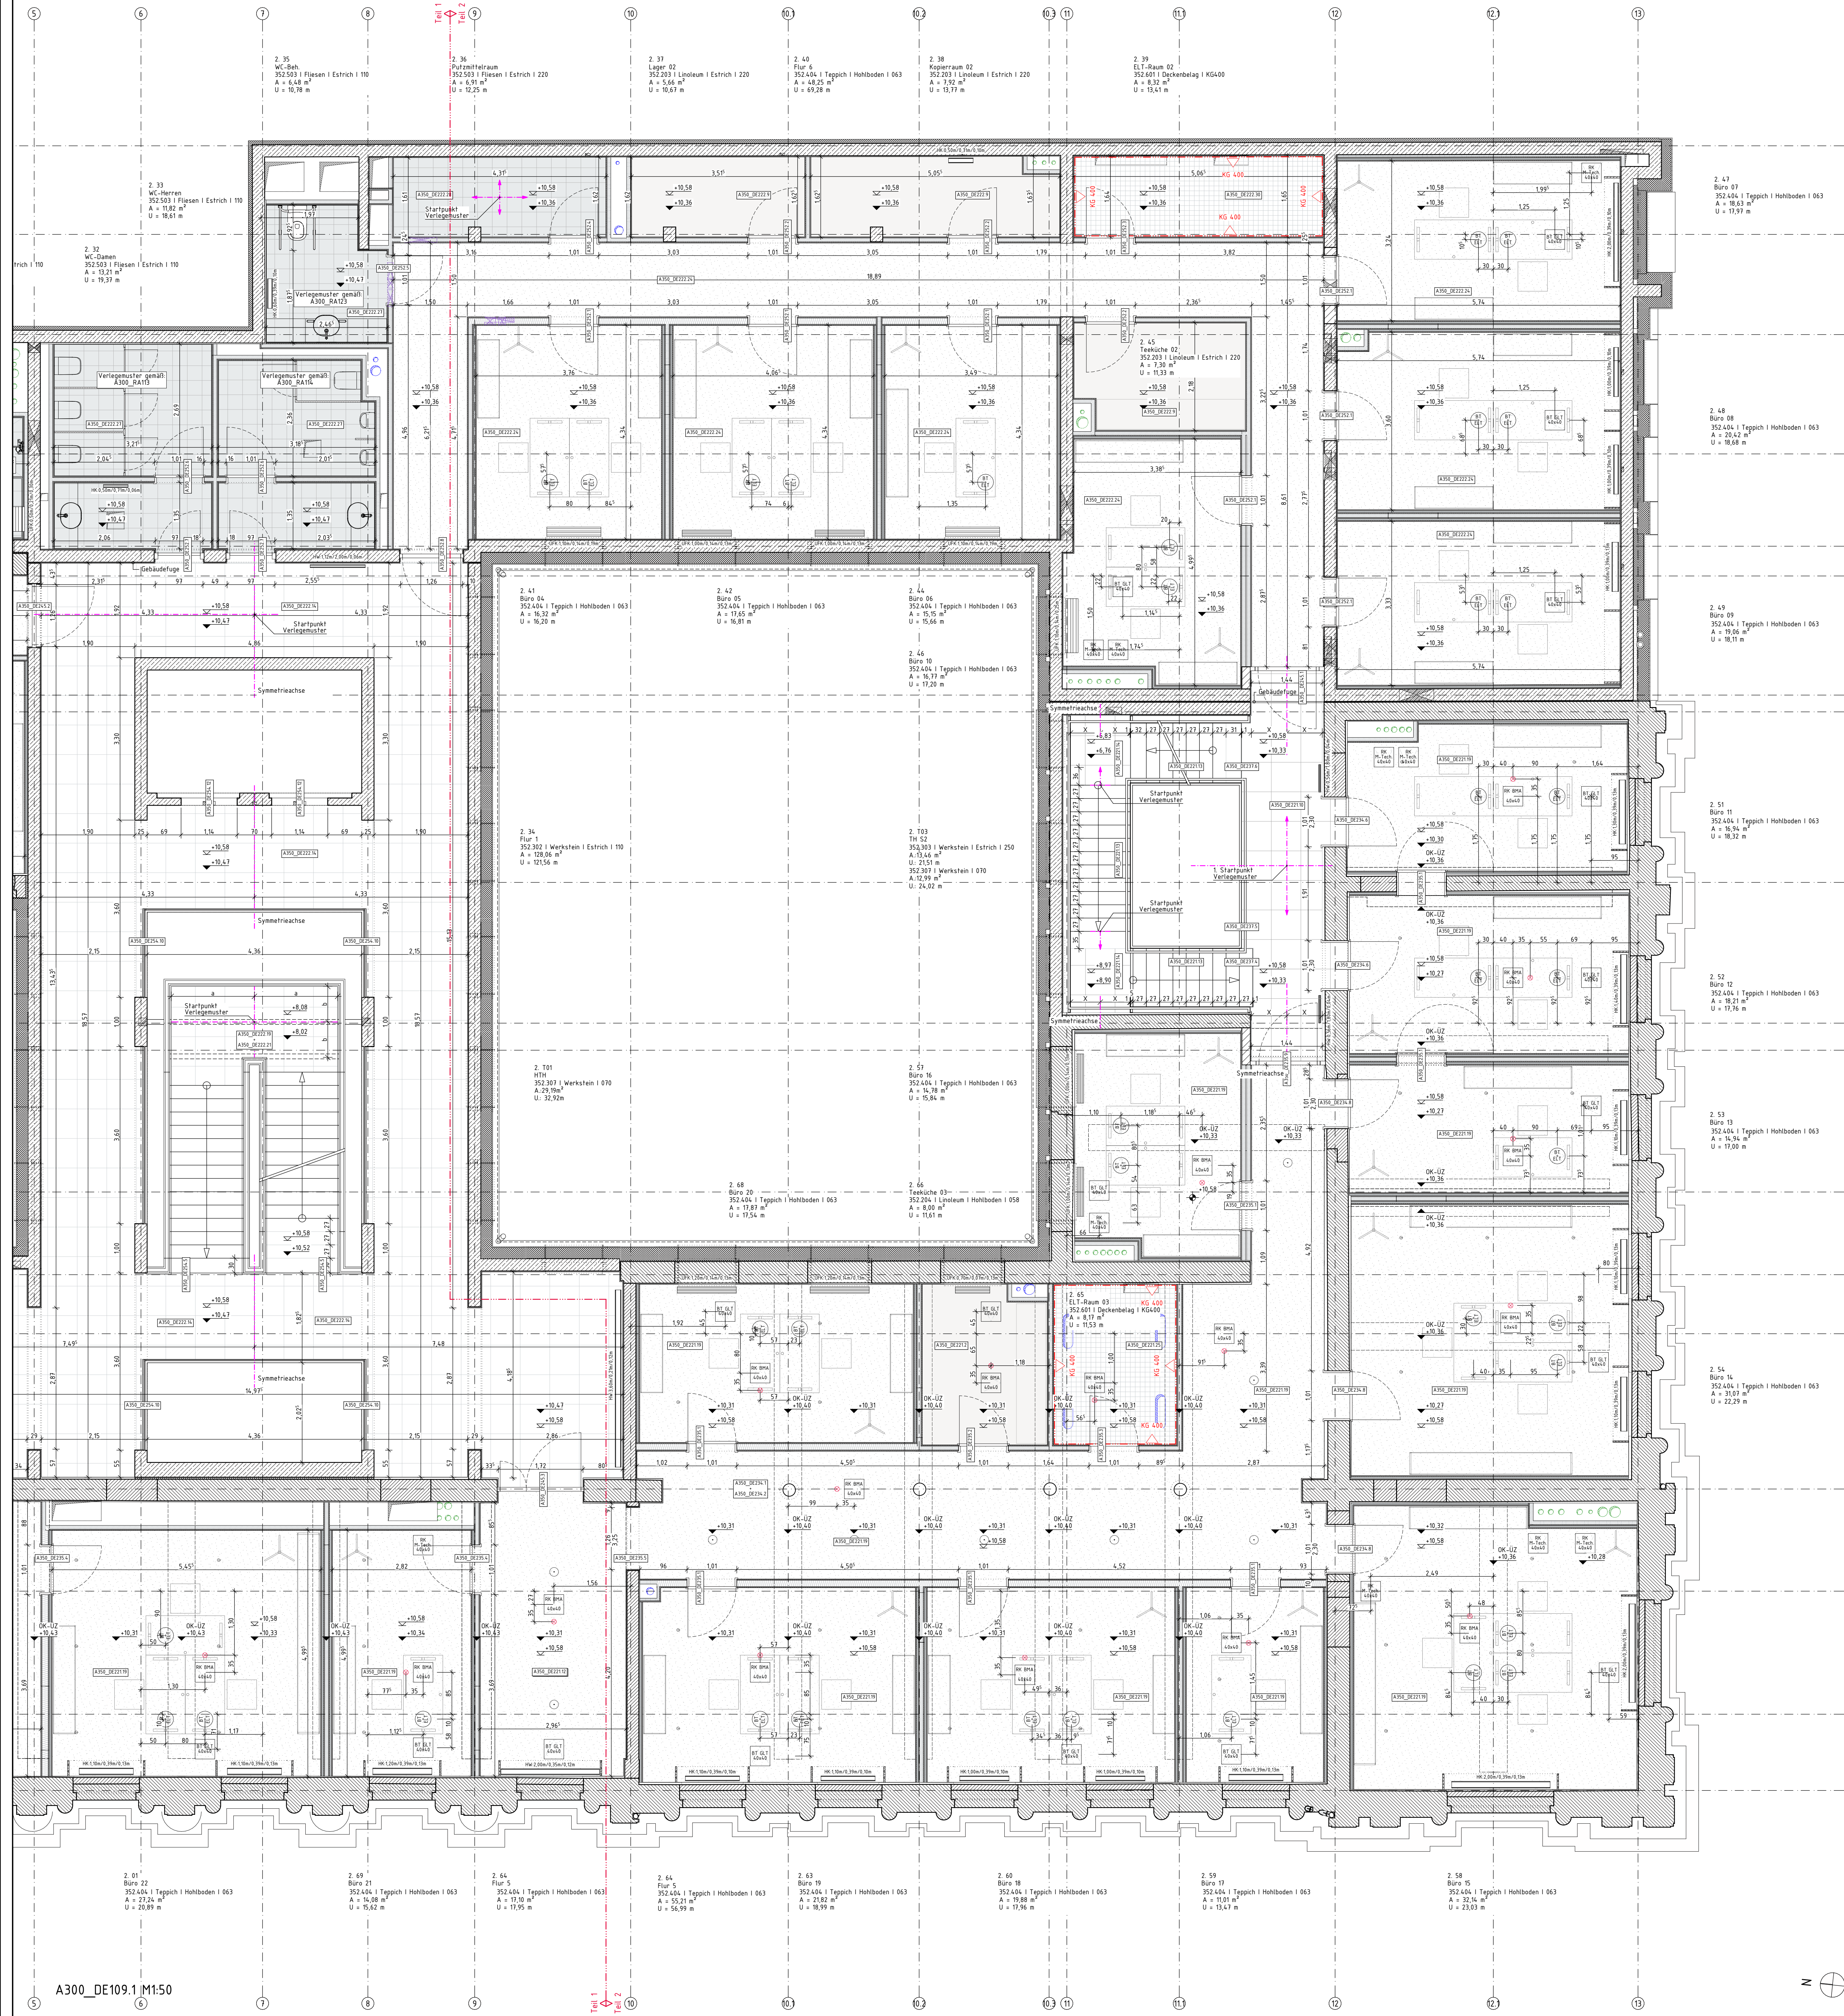


A300_DE109.1 - Bodentank auf ELT-Trasse in schwimmenden Estrich - M 1:10

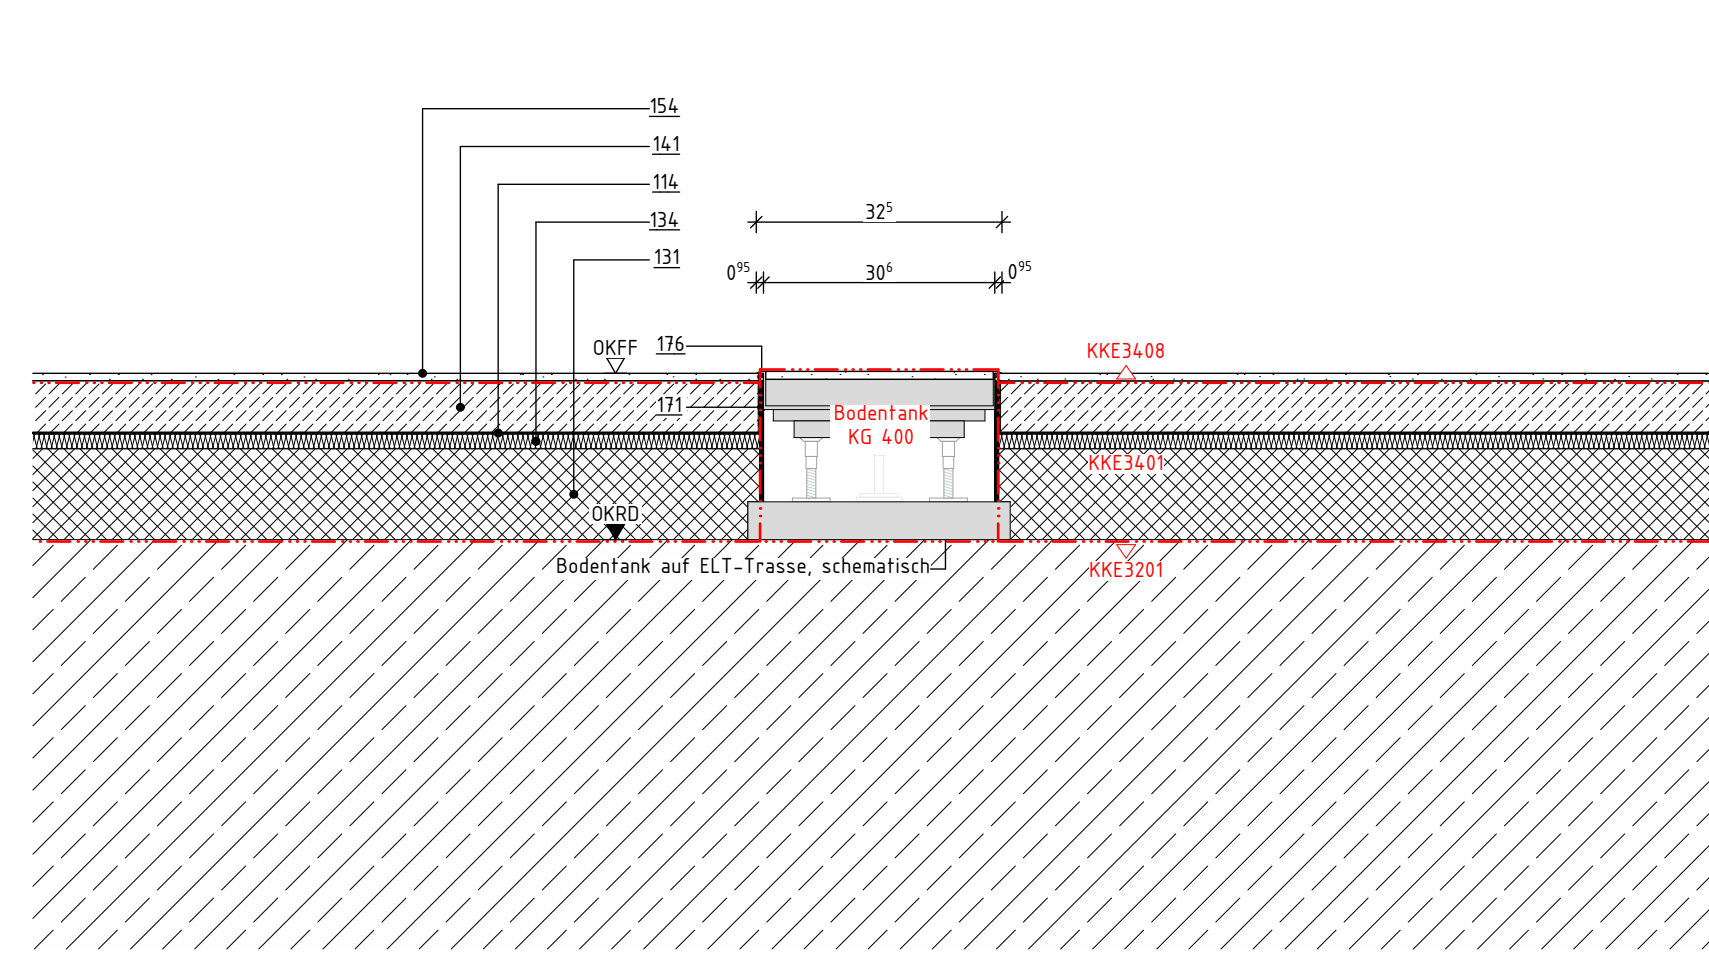

A300_DE109.2 - Sockelfliese PuMi - M 1:5

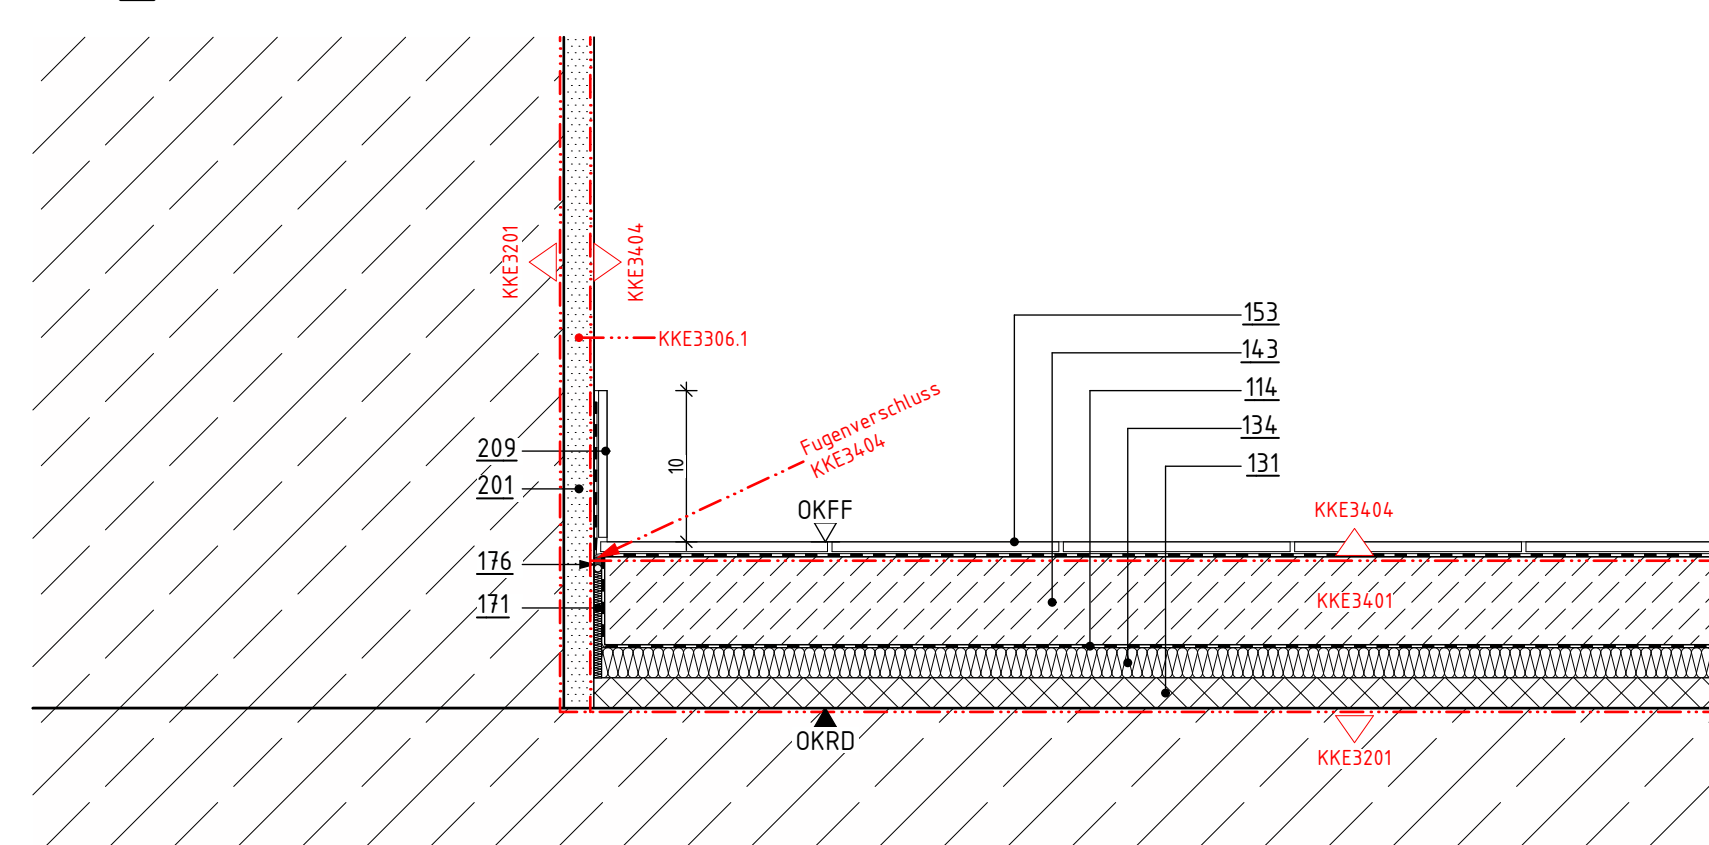

A300_DE109.3 - Sockelbereich Linoleum - M 1:5

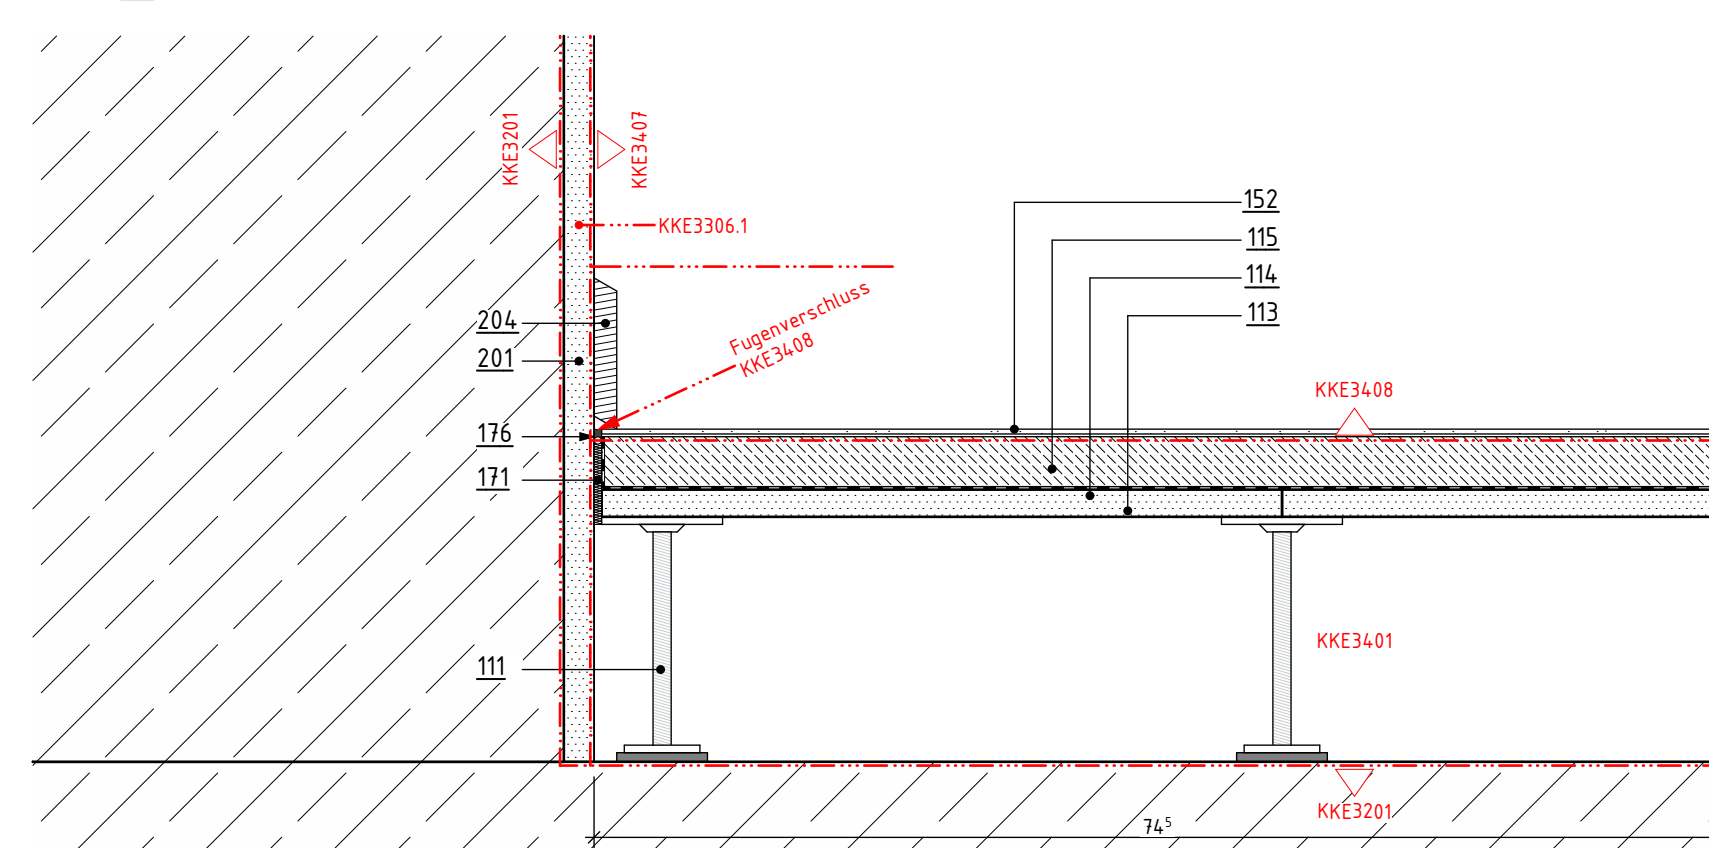

Strichführung und Symbole	Strichführung und Symbole	Strichführung und Symbole	Strichführung und Symbole
Beton	Mauerwerk Bestand	Spritzbetonwand	Wärmedämmung
Stahlbeton	Mauerwerk neu, Kalksandstein, M2 II	Stahlbetonwand	Verankerung

Legende

Gezeichnet	Geprüft
TIWI	
Neustädte Kirchstraße	
Bundesamt für Bauwesen und Raumordnung	
Referat BB II 4, Straße des 17. Juni 112, 10623 Berlin, T. +49 30 18401 6201, F. +49 30 18401 6699	
Bauverhaben: Neustädte Kirchstraße 4-5, 10777 Berlin	
Bauherr/Mutter: Neustädte Kirchstraße 4-5, 10777 Berlin	

VORABZUG

Neustädte Kirchstraße

Bundesamt für Bauwesen und Raumordnung

Referat BB II 4, Straße des 17. Juni 112, 10623 Berlin, T. +49 30 18401 6201, F. +49 30 18401 6699

Bauverhaben: Neustädte Kirchstraße 4-5, 10777 Berlin


