


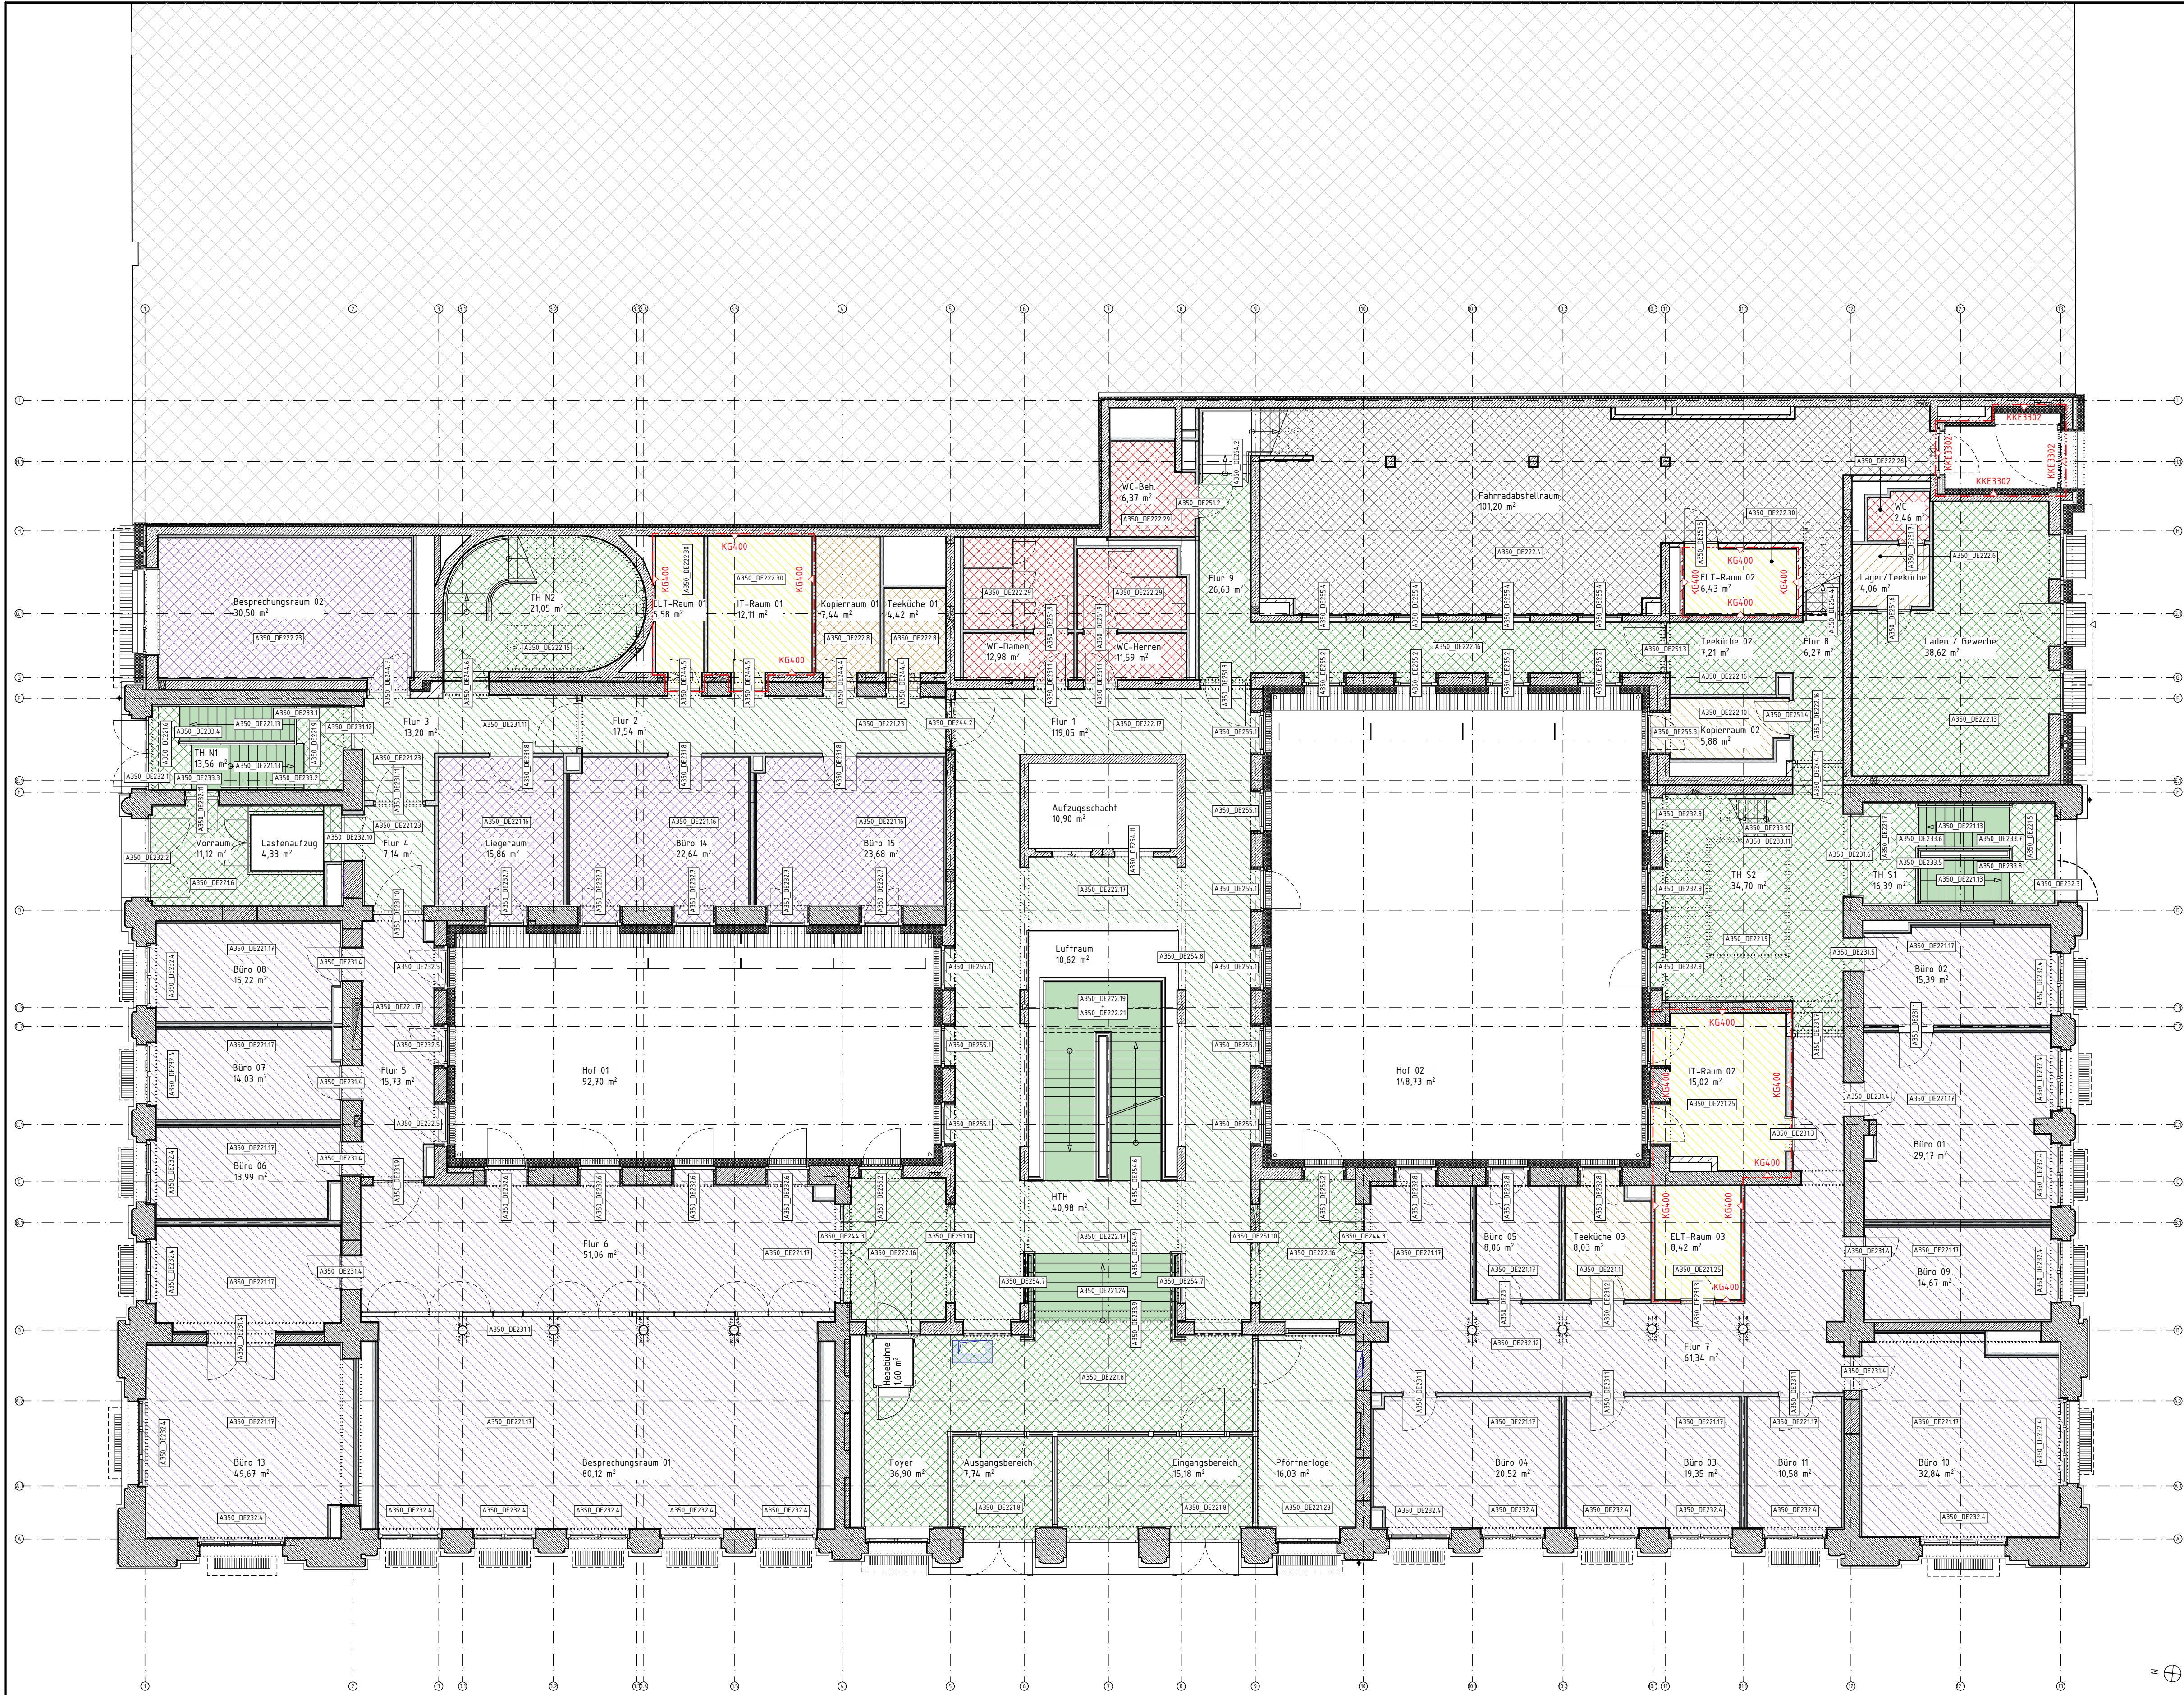

- Maße**
- Alle Maßangaben auf den Plänen sind vor Beginn der jeweiligen Arbeiten am Bau zu überprüfen. Bei Nichtübereinstimmung mit den tatsächlichen Gegebenheiten ist die Bauleitung unverzüglich zu informieren. Dies gilt auch bei Widersprüchen und/oder erkennbaren Planungsfehlern.
  - Höhenkoten beziehen sich auf den relativen Nullpunkt +0.00.
  - Der relative Nullpunkt +0.00 entspricht -34.17 m ü. NN.
  - Öffnungshöhen von Türen sind Rohbaumaße und beziehen sich auf OKFF des jeweiligen Raumes
  - Brüstungshöhen von Fenstern (Rohbau und Ausbau) beziehen sich auf OKFF des jeweiligen Raumes
  - Öffnungshöhen von Fenstern mit Brüstung (Rohbau und Ausbau) beziehen sich auf OK Brüstung (Rohbau und Ausbau)
  - Öffnungshöhen von Fenstern ohne Brüstung (Rohbau und Ausbau) beziehen sich auf OKFF
  - Maße, die mit einer Tilde (!) gekennzeichnet sind, sind Restmaße, die sich aus der Situation im Bestand ergeben. Diese Maßangaben können im Aufmaß von der Angabe im Plan abweichen.


- Fachplanungsunterlagen**
- Diese Planunterlagen gelten nur in Zusammenhang mit den Fachplanungsunterlagen (Tragwerk, Haustechnik, Schadstoffsanierung usw.)
  - Für Rohbaugängen sind insbesondere die Planungen Tragwerk zu beachten.

|                                                           |                                                            |                                                   |
|-----------------------------------------------------------|------------------------------------------------------------|---------------------------------------------------|
| 352.001<br>Beton (ohne Belag)                             | 352.103<br>Schwimmender Estrich<br>beschichtet             | AA<br>Attikaablauf                                |
| 352.202 + 352.203<br>Schwimmender Estrich<br>mit Linoleum | 352.302 + 352.303<br>Schwimmender Estrich<br>mit Werkstein | AK<br>Außenkannte                                 |
| 352.402 + 352.403<br>Schwimmender Estrich<br>mit Fliesen  | 352.502 + 352.503<br>Schwimmender Estrich<br>mit Fliesen   | B<br>Breite                                       |
| 352.204<br>Hohlboden<br>mit Linoleum                      | 352.304<br>Hohlboden<br>mit Werkstein                      | BP<br>Bodenplatte                                 |
| 352.404<br>Hohlboden<br>mit Teppich                       | 352.504<br>Hohlboden<br>mit Teppich                        | BR<br>Brüstung                                    |
| 352.405<br>Trockenhohlboden<br>mit Linoleum               | 352.505<br>Trockenhohlboden<br>mit Linoleum                | DA<br>Druckablauf                                 |
| 352.601<br>Deckenbelag<br>KG 400                          | 352.307<br>Deckenbelag<br>mit Werkstein                    | DF<br>Dachfläche                                  |
|                                                           |                                                            | DL<br>Druckleitung                                |
|                                                           |                                                            | EG<br>Erdgeschoss                                 |
|                                                           |                                                            | FF<br>Fertigfußboden                              |
|                                                           |                                                            | FP<br>Fertigpodest                                |
|                                                           |                                                            | FR<br>Fallrohr                                    |
|                                                           |                                                            | H<br>Höhe                                         |
|                                                           |                                                            | HP<br>Hochpunkt Gefälledämmung                    |
|                                                           |                                                            | IK<br>Innenkannte                                 |
|                                                           |                                                            | LS<br>Lichtschacht                                |
|                                                           |                                                            | MW<br>Mauerwerk                                   |
|                                                           |                                                            | NA<br>Notablauf                                   |
|                                                           |                                                            | O<br>Obergeschoss                                 |
|                                                           |                                                            | OK<br>Oberkante                                   |
|                                                           |                                                            | OK<br>Produkt der Planung                         |
|                                                           |                                                            | RD<br>Rohdecke                                    |
|                                                           |                                                            | RB<br>Rohbau                                      |
|                                                           |                                                            | RRO<br>Rechteckrohr                               |
|                                                           |                                                            | ST<br>Sturz                                       |
|                                                           |                                                            | SIB<br>Stahlbeton                                 |
|                                                           |                                                            | T<br>Tiefe                                        |
|                                                           |                                                            | TT<br>Tränblech                                   |
|                                                           |                                                            | TP<br>Trapezblech                                 |
|                                                           |                                                            | UF<br>Unterflur                                   |
|                                                           |                                                            | U<br>Unterflur                                    |
|                                                           |                                                            | UK<br>Unterkannte                                 |
|                                                           |                                                            | UZ<br>Unterzug                                    |
|                                                           |                                                            | UZ<br>Überzug                                     |
|                                                           |                                                            | WD<br>Wanddurchbruch                              |
|                                                           |                                                            | WS<br>Wasserenntnahmestelle                       |
|                                                           |                                                            | WS<br>Wandschlitz                                 |
|                                                           |                                                            | zeHGW<br>zu erwartender höchster Grundwasserstand |
|                                                           |                                                            | zeHW<br>zu erwartender mittlerer Grundwasserstand |
|                                                           |                                                            | HS<br>Horizontalschnitt                           |
|                                                           |                                                            | VS<br>Vertikalschnitt                             |

**LEGENDE**

|              |      |                                                                |
|--------------|------|----------------------------------------------------------------|
| D 18.09.2025 | TIWI | Korrektur Detailverweise                                       |
| C 18.08.2025 | TIWI | Planfortschreibung: Entfall Schächte Eingangsbereich; Plankopf |
| B 13.03.2025 | TW   | Ergänzung Detailmarker                                         |
| A 17.12.2024 | PM   | Anpassung Legende                                              |
| 10.10.2024   | PM   | Planerstellung                                                 |
| Ind. Datum   | gez. | Art der Änderung                                               |

Änderung Hochbau

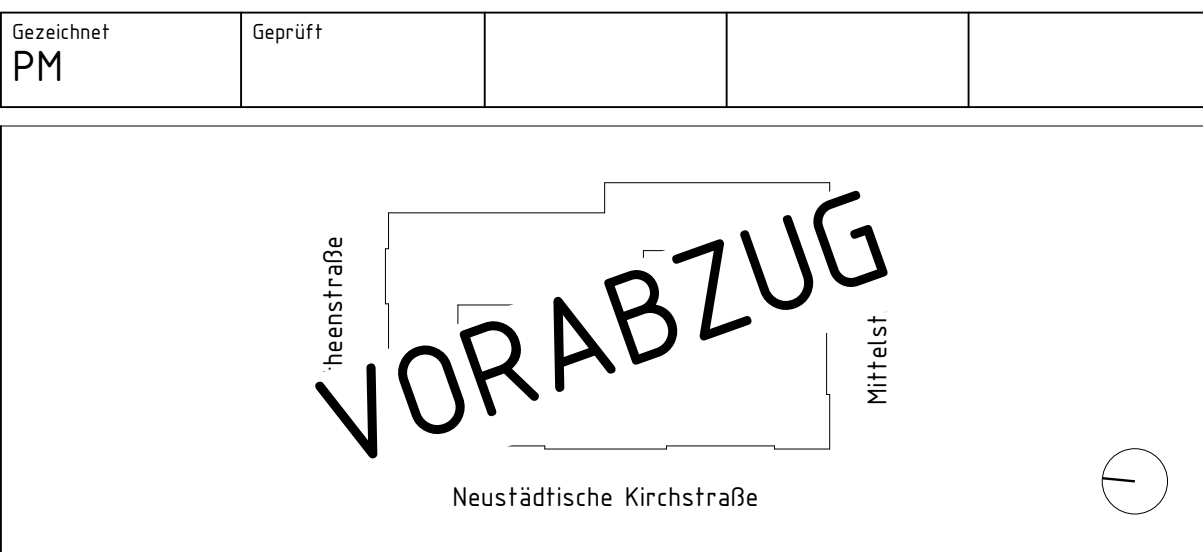

|                                                         |                                                                                     |   |
|---------------------------------------------------------|-------------------------------------------------------------------------------------|---|
|                                                         | <b>Bundesamt<br/>für Bauwesen und<br/>Raumordnung</b>                               | Referat BB II 4<br>Straße des 17. Juni 112<br>10623 Berlin<br>T. +49 30 184 011 6201<br>F. +49 30 184 011 8689 |
| BV-Nr.: BBR<br>02468                                    | Bauvorhaben<br>Herrichtung der Liegenschaft<br>für Zwecke des Deutschen Bundestages | Bauherr/Nutzer<br>DEUTSCHER BUNDESTAG<br>Neustädte Kirchstraße 4-5,<br>10117 Berlin                            |
| Blattgröße<br>594x841                                   |                                                                                     |   |
| Kurzbezeichnung Plan<br>A350_DE211                      | Zeichnung<br>Deckenbeläge - Übersicht<br>Erdgeschoss (Decke über U1)                |   |
| Maßstab<br>1:100                                        |                                                                                     |   |
| AKS-Schlüssel Hochbau<br>D1101117N104EGAG3500DE211-2D-F |                                                                                     |   |
| Gewerk<br>HOCHBAU                                       | Planverfasser Hochbau                                                               |   |
| Datum<br>10.10.2024                                     |                                                                                     |   |
| AKS-Schlüssel Fachplaner                                |                                                                                     |   |
| Gewerk                                                  | Planverfasser Fachplaner                                                            |   |
| Datum                                                   |                                                                                     |   |
| AKS-Schlüssel Ausführende Firma                         |                                                                                     |   |
| Gewerk                                                  | Planverfasser Ausführende Firma                                                     |   |
| Datum                                                   |                                                                                     |   |