


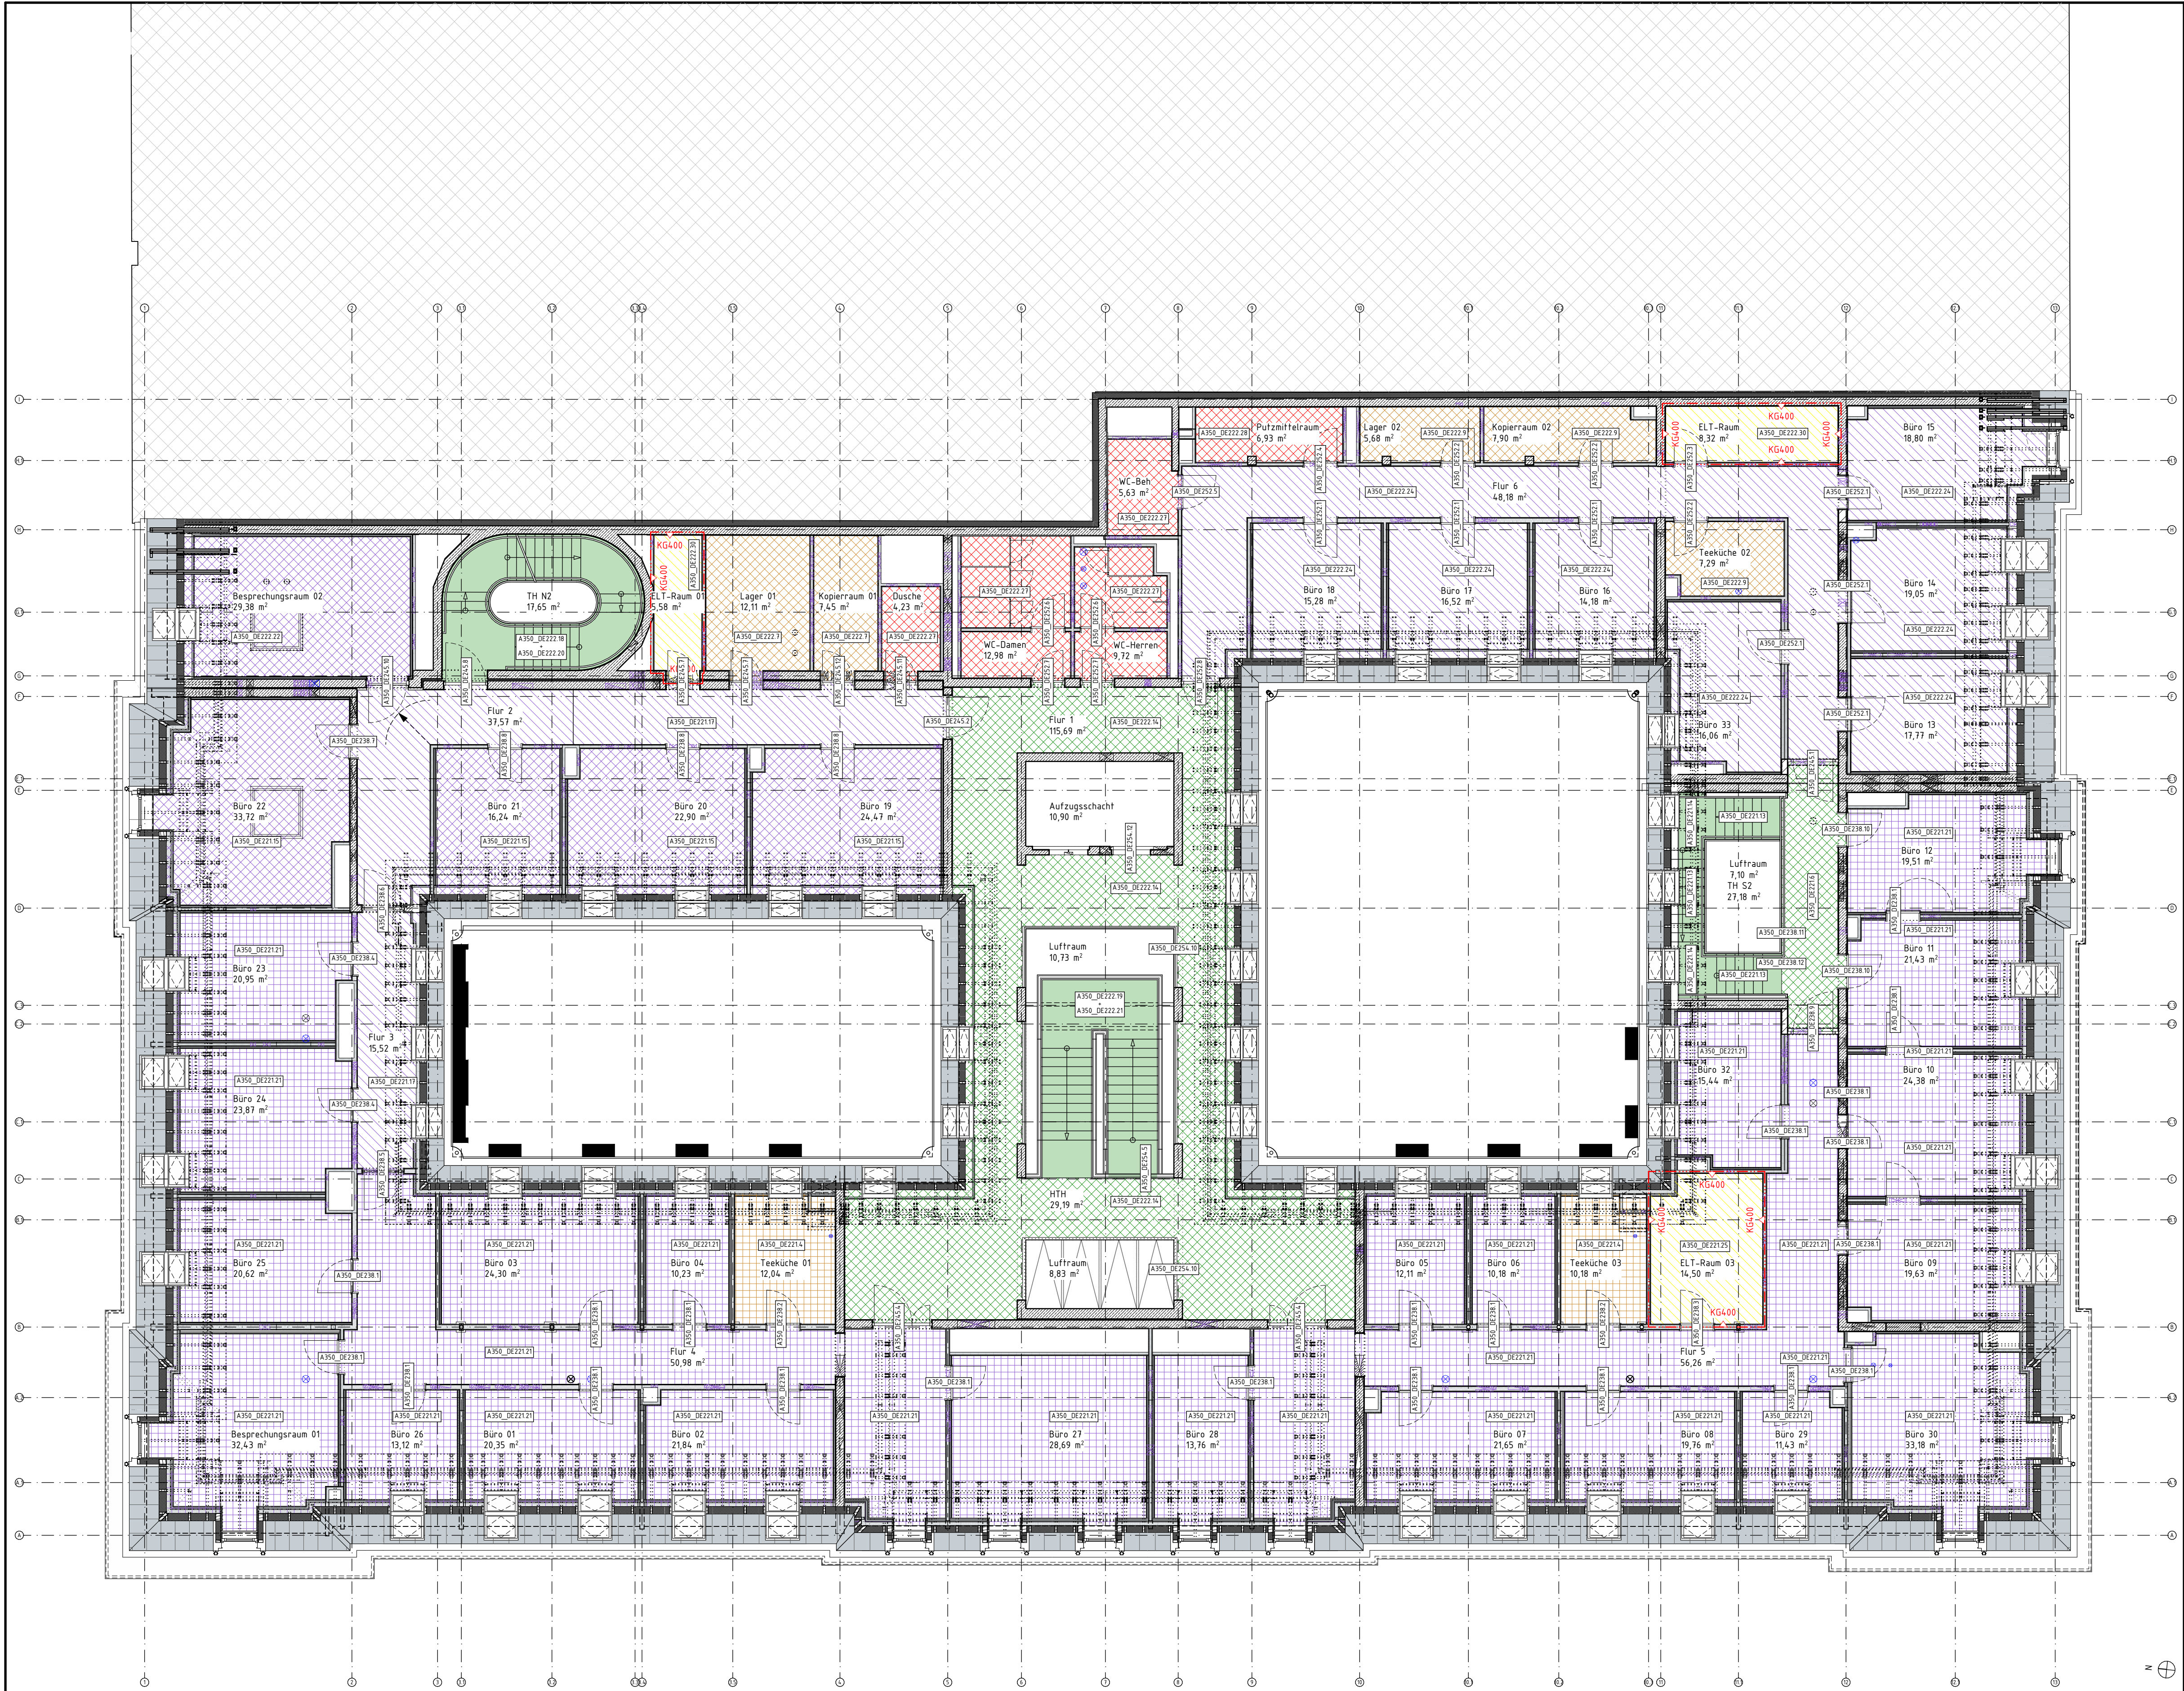

Maße

- Alle Maßangaben auf den Plänen sind vor Beginn der jeweiligen Arbeiten am Bau zu überprüfen. Bei Nichtübereinstimmung mit den tatsächlichen Gegebenheiten ist die Bauleitung unverzüglich zu informieren. Dies gilt auch bei Widersprüchen und/oder erkennbaren Planungsfehlern.
- Höhenkoten beziehen sich auf den relativen Nullpunkt +0.00.
- Der relative Nullpunkt +0.00 entspricht -34,17 m ü. NN.
- Öffnungshöhen von Türen sind Rohbaumaße und beziehen sich auf OKFF des jeweiligen Raumes
- Brüstungshöhen von Fenstern (Rohbau und Ausbau) beziehen sich auf OKFF des jeweiligen Raumes
- Öffnungshöhen von Fenstern mit Brüstung (Rohbau und Ausbau) beziehen sich auf OK Brüstung (Rohbau und Ausbau)
- Öffnungshöhen von Fenstern ohne Brüstung (Rohbau und Ausbau) beziehen sich auf OKFF
- Maße, die mit einer Tilde (!) gekennzeichnet sind, sind Restmaße, die sich aus der Situation im Bestand ergeben. Diese Maßangaben können im Aufmaß von der Angabe im Plan abweichen.

Fachplanungsunterlagen

- Diese Planunterlagen gelten nur in Zusammenhang mit den Fachplanungsunterlagen (Tragwerk, Haustechnik, Schadstoffsanierung usw.)
- Für Rohbaugaben sind insbesondere die Planungen Tragwerk zu beachten.

352.001 Beton (ohne Belag) beschichtet	352.103 Schwimmender Estrich beschichtet	AA Attikaablauf
352.202 + 352.203 Schwimmender Estrich mit Linoleum	352.302 + 352.303 Schwimmender Estrich mit Werkstein	AK Außenkannte
352.402 + 352.403 Schwimmender Estrich mit Fliesen	352.502 + 352.503 Schwimmender Estrich mit Fliesen	BL Blech
352.204 Hohlboden mit Linoleum	352.304 Hohlboden mit Werkstein	BP Bodenplatte
352.404 Hohlboden mit Teppich	352.504 Hohlboden mit Teppich	BR Brüstung
352.405 Trockenhohlboden mit Teppich	352.307 Treppenbelag mit Werkstein	DA Druckablauf
352.601 Deckenbelag KG 400		DF Dachfläche
		DL Druckleitung
		EG Erdgeschoss
		FF Fertigfußboden
		FP Fertigpodest
		FR Fallrohr
		HT Höhe
		HP Hochpunkt Gefälledämmung
		IK Innenkannte
		LS Lichtschacht
		MW Mauerwerk
		NA Notablauf
		O Obergeschoss
		OK Ordnung
		P/P Produkt der Planung
		RD Rohdecke
		RB Rohbau
		RRO Rechteckrohr
		ST Sturz
		SIB Stahlbeton
		T Tiefe
		Tr Tränblech
		TB Trapezblech
		TP Tiefpunkt Gefälledämmung
		U Untergeschoss
		UK Unterkannte
		UZ Unterzug
		WZ Überzug
		WD Wanddurchbruch
		WES Wassereinnahmestelle
		WS Wandschlitz
		zeHGW zu erwartender höchster Grundwasserstand
		zeHW zu erwartender mittlerer Grundwasserstand
		HS Horizontalschnitt
		VS Vertikalschnitt

LEGENDE

C	18.09.2025	TIWI	Korrektur Detailverweise
B	18.08.2025	TIWI	Planfortschreibung + Plankopf
A	13.03.2025	TW	Ergänzung Detailmarker
	01.11.2024	PM	Planerstellung
Ind.	Datum	gez.	Art der Änderung

Änderung Hochbau

Gezeichnet	Geprüft				
PM					

Neustädte Kirchstraße

VORABZUG

Mittelst

	Bundesamt für Bauwesen und Raumordnung	Referat BB II 4 Straße des 17. Juni 112 10623 Berlin T. +49 30 184 01 6201 F. +49 30 184 01 8689
BV-Nr.: BBR 02468	Bauvorhaben Herrichtung der Liegenschaft für Zwecke des Deutschen Bundestages	Bauherr/Nutzer DEUTSCHER BUNDESTAG Neustädte Kirchstraße 4-5, 10117 Berlin
Blattgröße 594x841		
Kurzbezeichnung Plan A350_DE216	Zeichnung Deckenbeläge - Übersicht 4. Obergeschoss (Decke über 03)	
Maßstab 1:100		
AKS-Schlüssel Hochbau D 1 0 1 1 1 7 N 0 4 0 4 A 3 5 0 D E 2 1 6 - 2 C - F		
Gewerk HOCHBAU	Planverfasser Hochbau	
Datum 01.11.2024		
AKS-Schlüssel Fachplaner		
Gewerk	Planverfasser Fachplaner	
Datum		
AKS-Schlüssel Ausführende Firma		
Gewerk	Planverfasser Ausführende Firma	
Datum		