


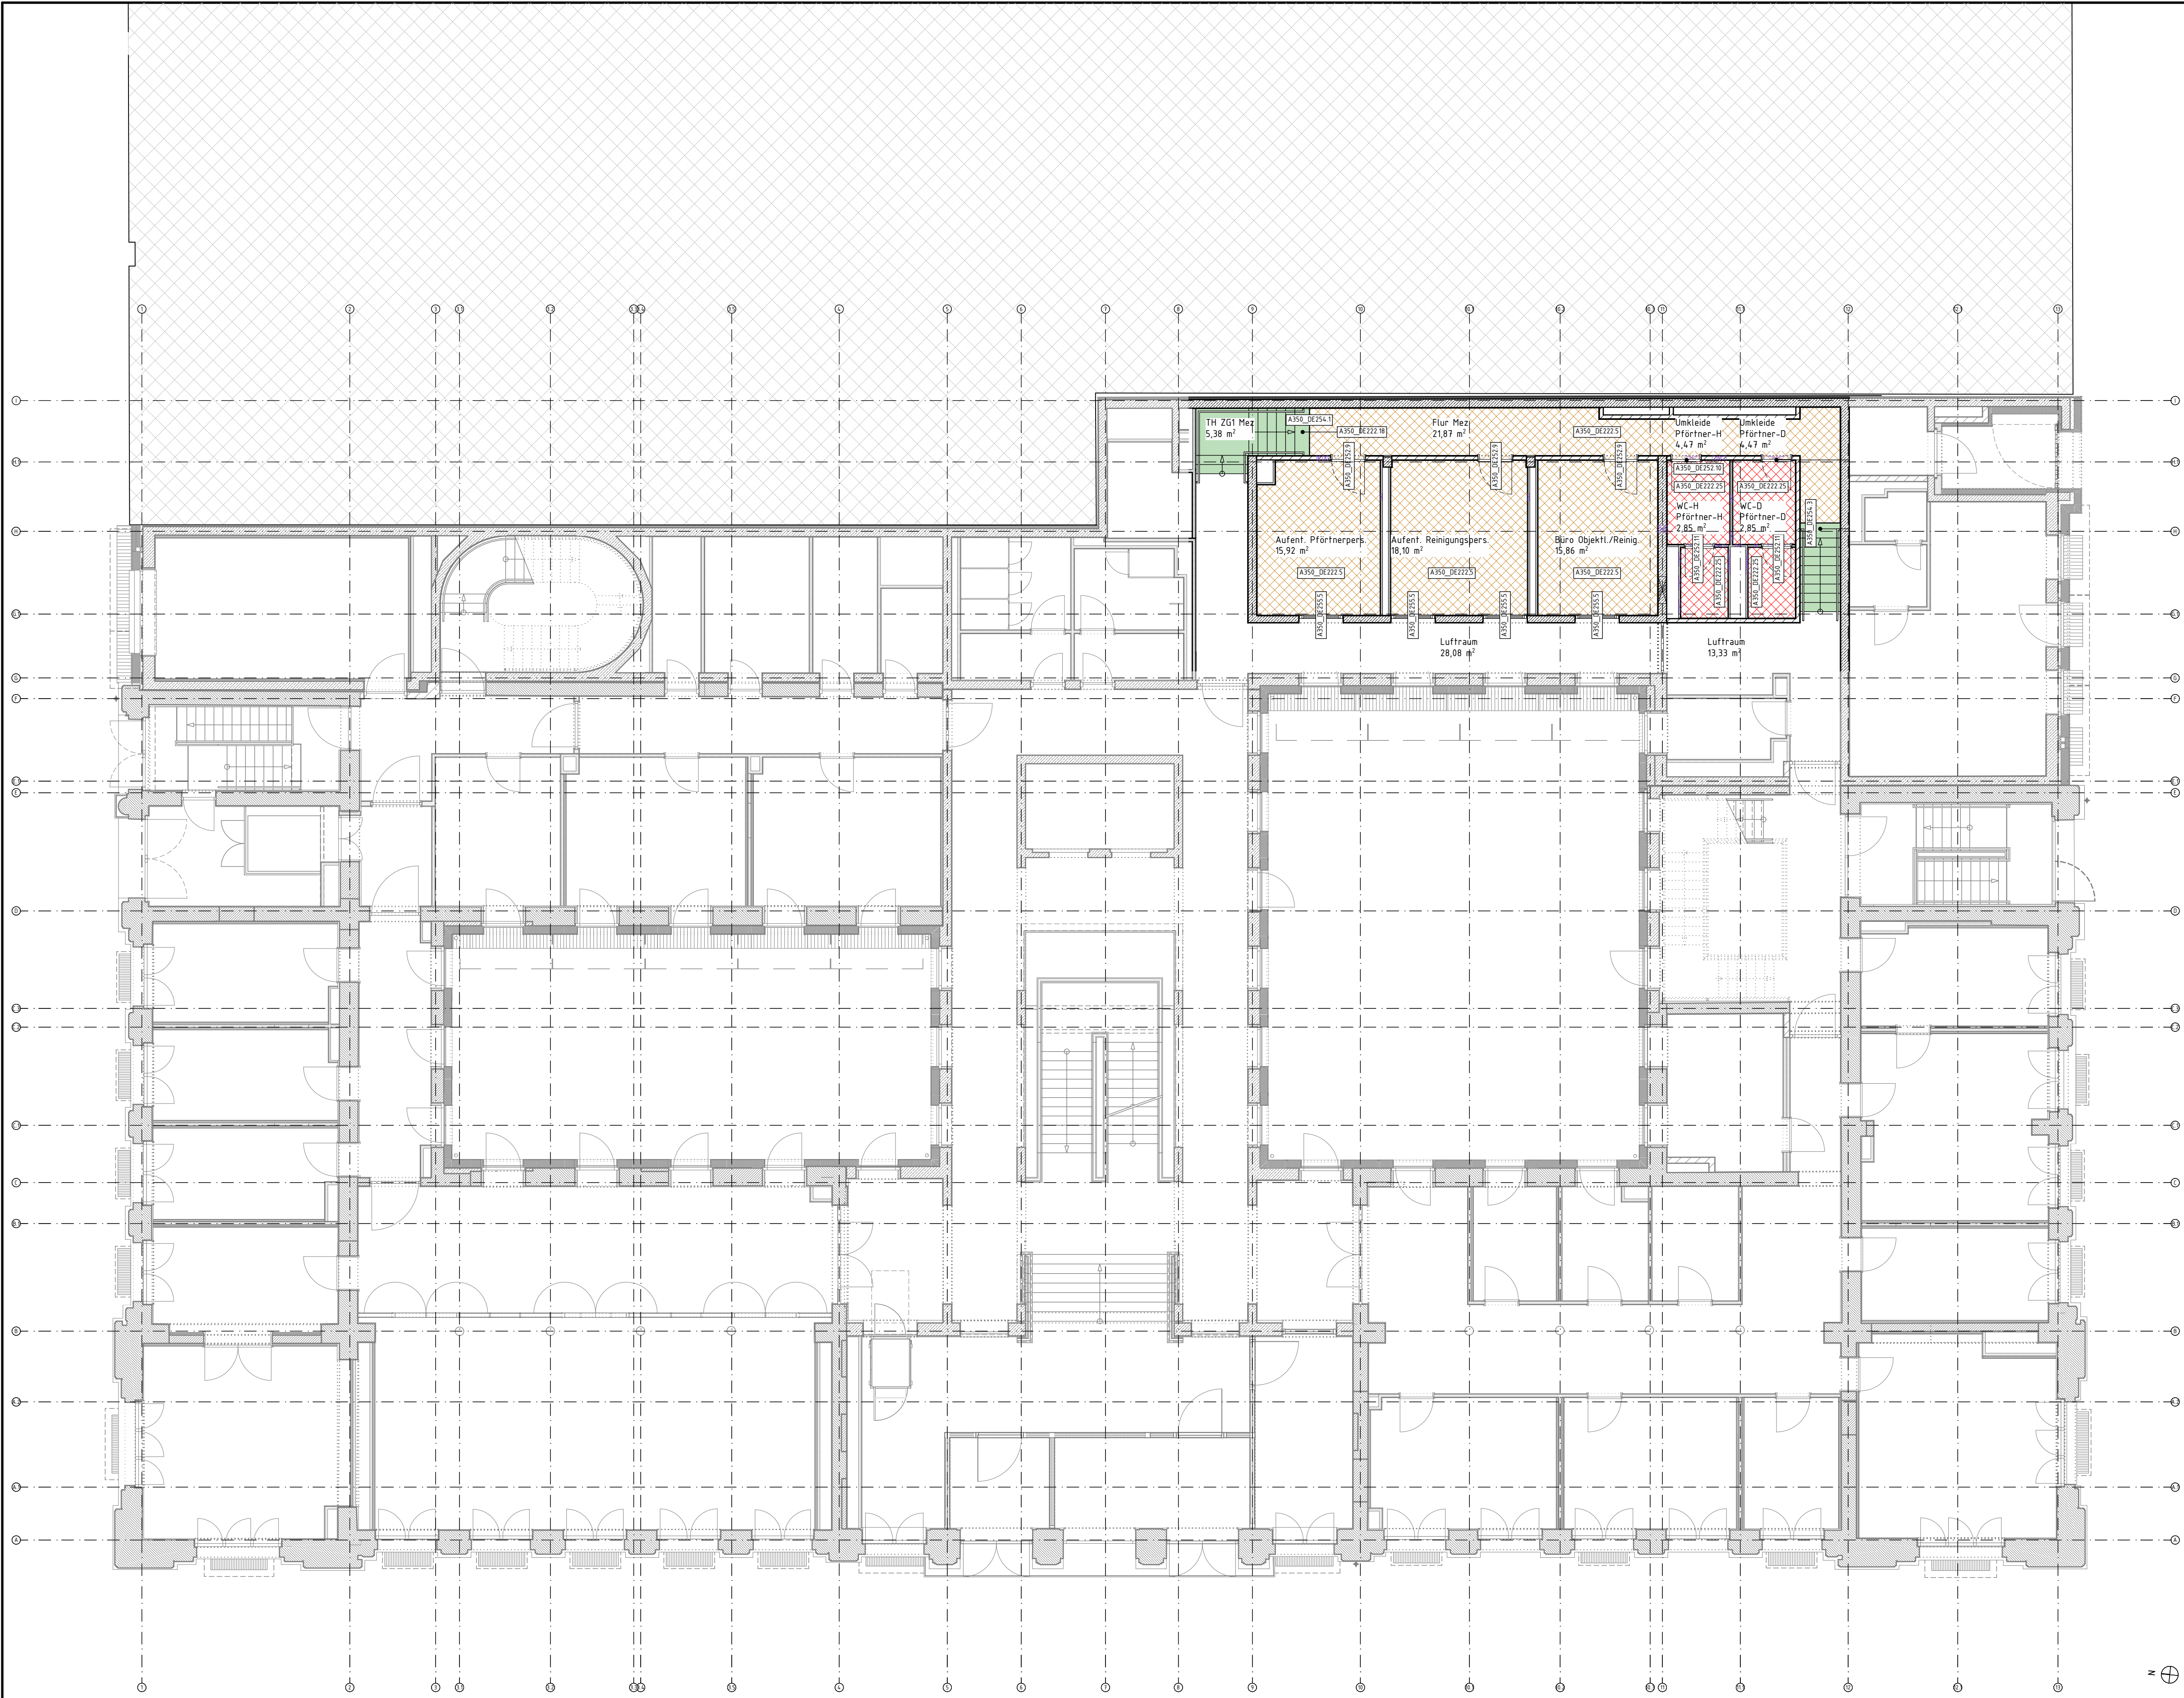

- Maße**
- Alle Maßangaben auf den Plänen sind vor Beginn der jeweiligen Arbeiten am Bau zu überprüfen. Bei Nichtübereinstimmung mit den tatsächlichen Gegebenheiten ist die Bauleitung unverzüglich zu informieren. Dies gilt auch bei Widersprüchen und/oder erkennbaren Planungsfehlern.
 - Höhenkoten beziehen sich auf den relativen Nullpunkt ±0.00.
 - Der relative Nullpunkt ±0.00 entspricht -34.17 m ü. NNH.
 - Öffnungshöhen von Türen sind Rohbaumaße und beziehen sich auf OKFF des jeweiligen Raumes
 - Brüstungshöhen von Fenstern (Rohbau und Ausbau) beziehen sich auf OKFF des jeweiligen Raumes
 - Öffnungshöhen von Fenstern mit Brüstung (Rohbau und Ausbau) beziehen sich auf OK Brüstung (Rohbau und Ausbau)
 - Öffnungshöhen von Fenstern ohne Brüstung (Rohbau und Ausbau) beziehen sich auf OKFF
 - Maße, die mit einer Tilde (~) gekennzeichnet sind, sind Restmaße, die sich aus der Situation im Bestand ergeben. Diese Maßangaben können im Aufmaß von der Angabe im Plan abweichen.

- Fachplanungsunterlagen**
- Diese Planunterlagen gelten nur in Zusammenhang mit den Fachplanungsunterlagen (Tragwerk, Haustechnik, Schadstoffsanierung usw.)
 - Für Rohbaugaben sind insbesondere die Planungen Tragwerk zu beachten.

352.001	Beton (ohne Belag) beschichtet	352.103	Schwimmender Estrich beschichtet	AA	Attikaablauf
352.202 + 352.203	Schwimmender Estrich mit Linoleum	352.302 + 352.303	Schwimmender Estrich mit Werkstein	AK	Außenkante
352.402 + 352.403	Schwimmender Estrich mit Fliesen	352.502 + 352.503	Schwimmender Estrich mit Fliesen	BL	Breite
352.204	Hohlboden mit Linoleum	352.304	Hohlboden mit Werkstein	BP	Bodenplatte
352.404	Hohlboden mit Teppich			BR	Brüstung
352.205	Trockenhohlboden mit Linoleum			DA	Druckablauf
352.405	Trockenhohlboden mit Teppich			DF	Dachfläche
352.601	Deckenbelag KG 400			DL	Druckleitung
				EG	Erdgeschoss
				FF	Fertigfußboden
				FP	Fertigpodest
				FR	Faltröhre
				H	Höhe
				HP	Hochpunkt Gefälledämmung
				IK	Innenkante
				LS	Lichtschacht
				MW	Mauerwerk
				NA	Notablauf
				O	Obergeschoss
				OK	Oberkante
				PP	Produkt der Planung
				RD	Rohdecke
				RB	Rohbau
				RRO	Rechteckrohr
				ST	Sturz
				STB	Stahlbeton
				T	Tiefe
				TS	Tränblech
				TB	Trapezblech
				TP	Tiefpunkt Gefälledämmung
				U	Untergeschoss
				UK	Unterkannte
				UZ	Unterzug
				UZ	Überzug
				WD	Wanddurchbruch
				WES	Wasserenntnahmestelle
				WS	Wandschlitz
				zeHW	zu erwartender höchster Grundwasserstand
				zeHW	zu erwartender mittlerer Grundwasserstand
				HS	Horizontalschnitt
				VS	Vertikalschnitt

LEGENDE

C	18.09.2025	TIWI	Korrektur Detailverweise
B	18.08.2025	TIWI	Planfortschreibung: Anpassung Schacht im Flur; Plankopf
A	13.03.2025	TW	Ergänzung Detailmarker
	01.11.2024	PM	Planerstellung
Ind.	Datum	gez.	Art der Änderung
Änderung Hochbau			

Gezeichnet	Geprüft				
PM					



	Bundesamt für Bauwesen und Raumordnung	Referat BB II 4 Straße des 17. Juni 112 10623 Berlin T. +49 30 184 01 6201 F. +49 30 184 01 8689
BV-Nr.: BBR 02468	Bauvorhaben: Herrichtung der Liegenschaft für Zwecke des Deutschen Bundestages	Bauherr/Nutzer: DEUTSCHER BUNDESTAG, Neustädte Kirche Straße 4-5, 10117 Berlin
Blattgröße: 594X841		
Kurzbezeichnung Plan: A350_DE212	Zeichnung: Deckenbeläge - Übersicht Zwischengeschoss (Decke über EG)	
Maßstab: 1:100		

AKS-Schlüssel Hochbau	D 1 0 1 1 7 N 0 4 Z G A 3 5 0 D E 2 1 2 - 2 C - F
Gewerk: HOCHBAU	Planverfasser Hochbau
Datum: 01.11.2024	

AKS-Schlüssel Fachplaner	
Gewerk:	Planverfasser Fachplaner
Datum:	

AKS-Schlüssel Ausführende Firma	
Gewerk:	Planverfasser Ausführende Firma
Datum:	