

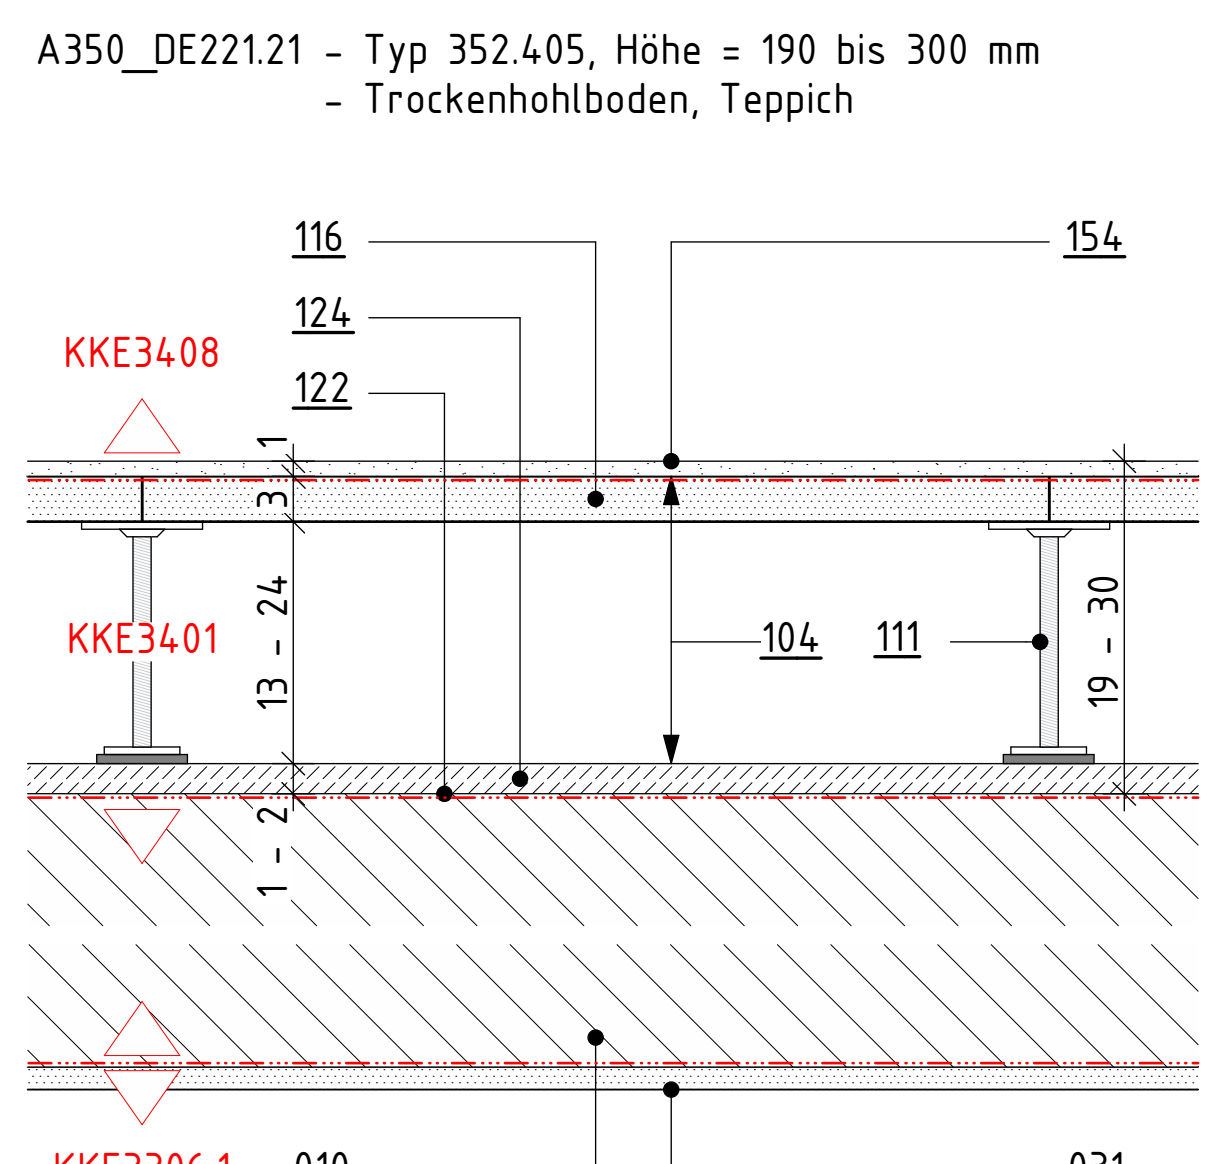
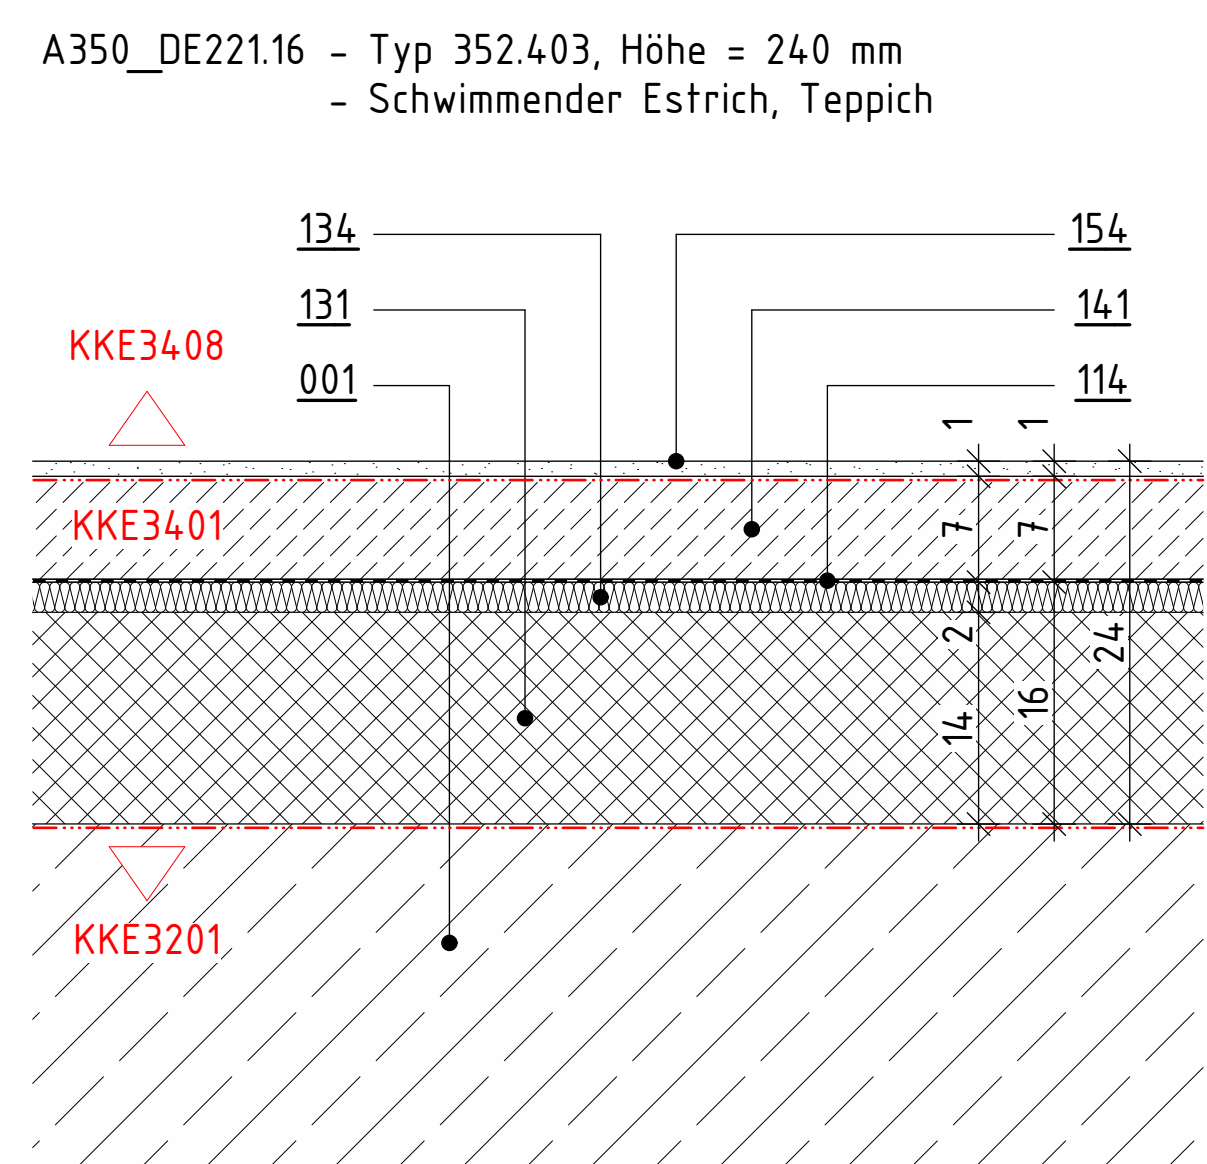
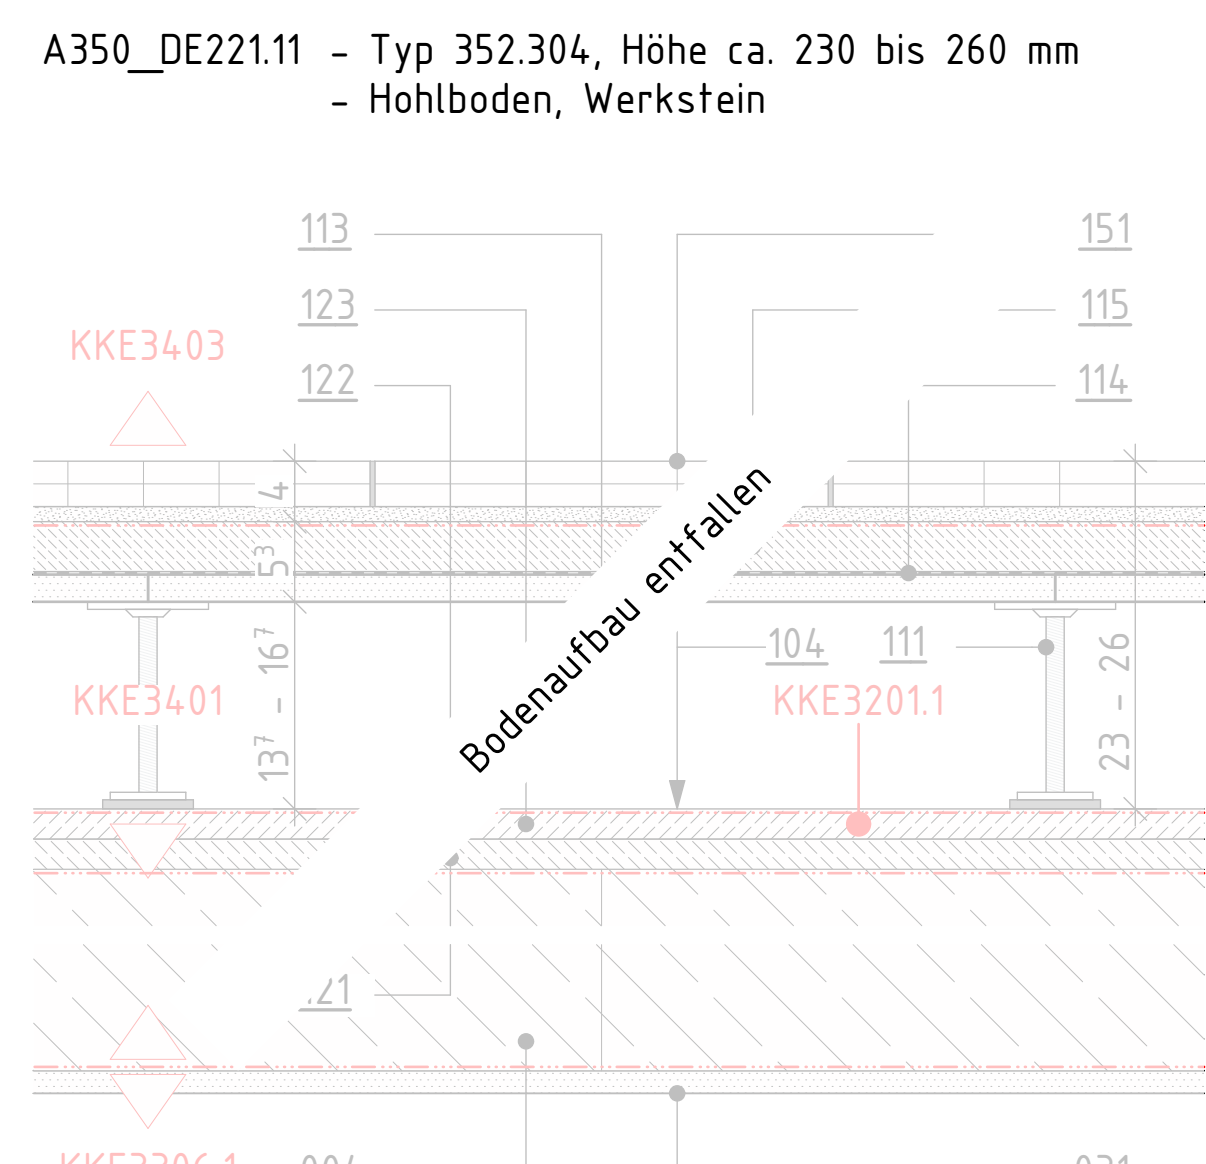
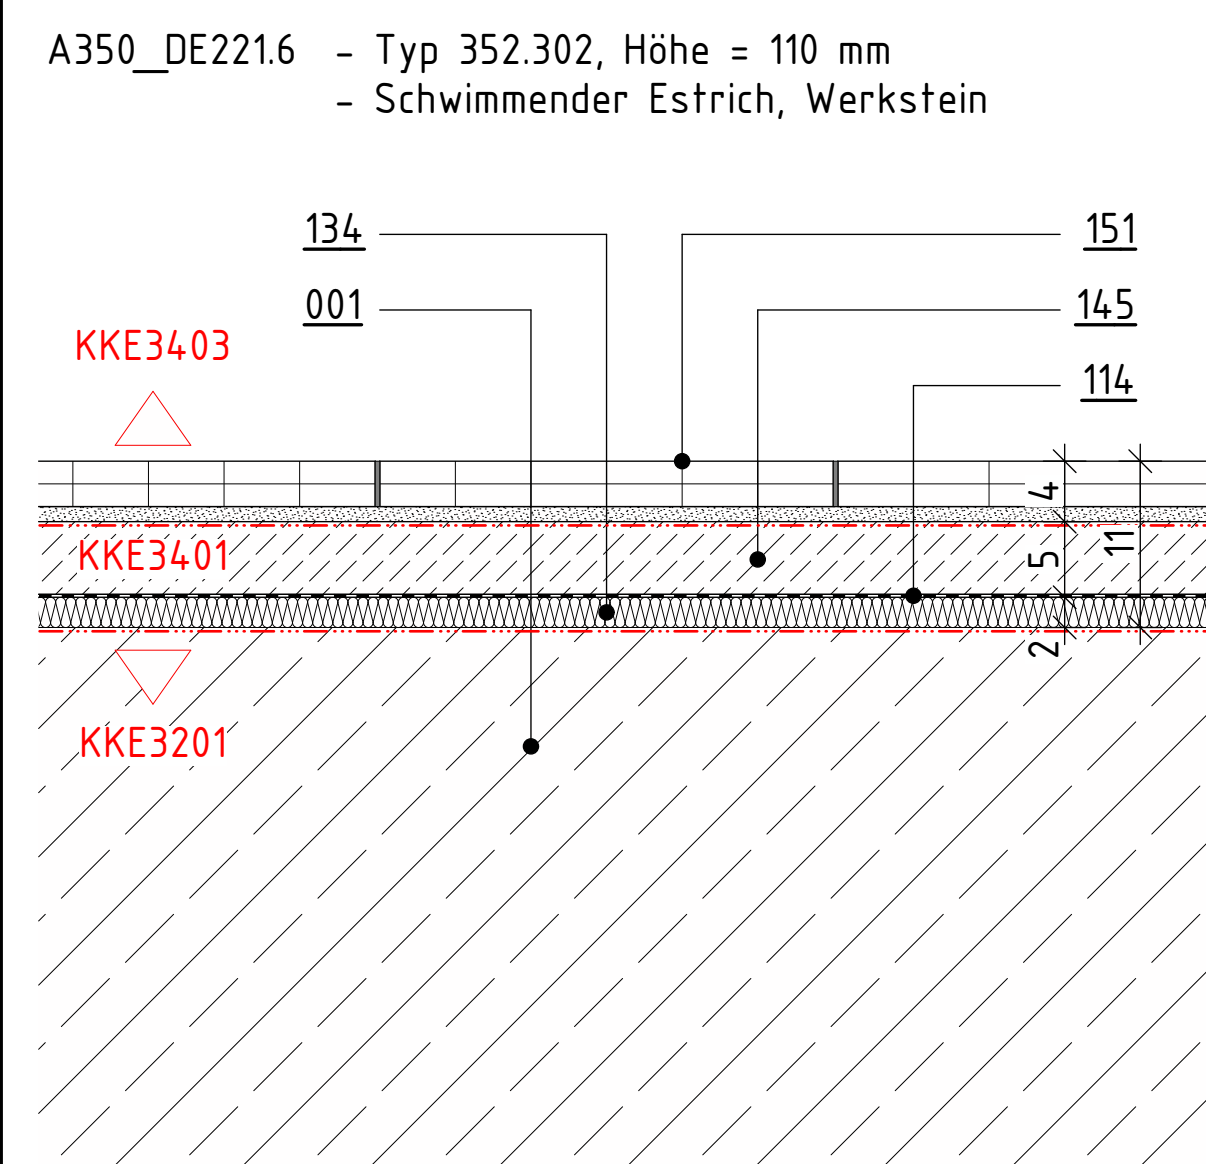
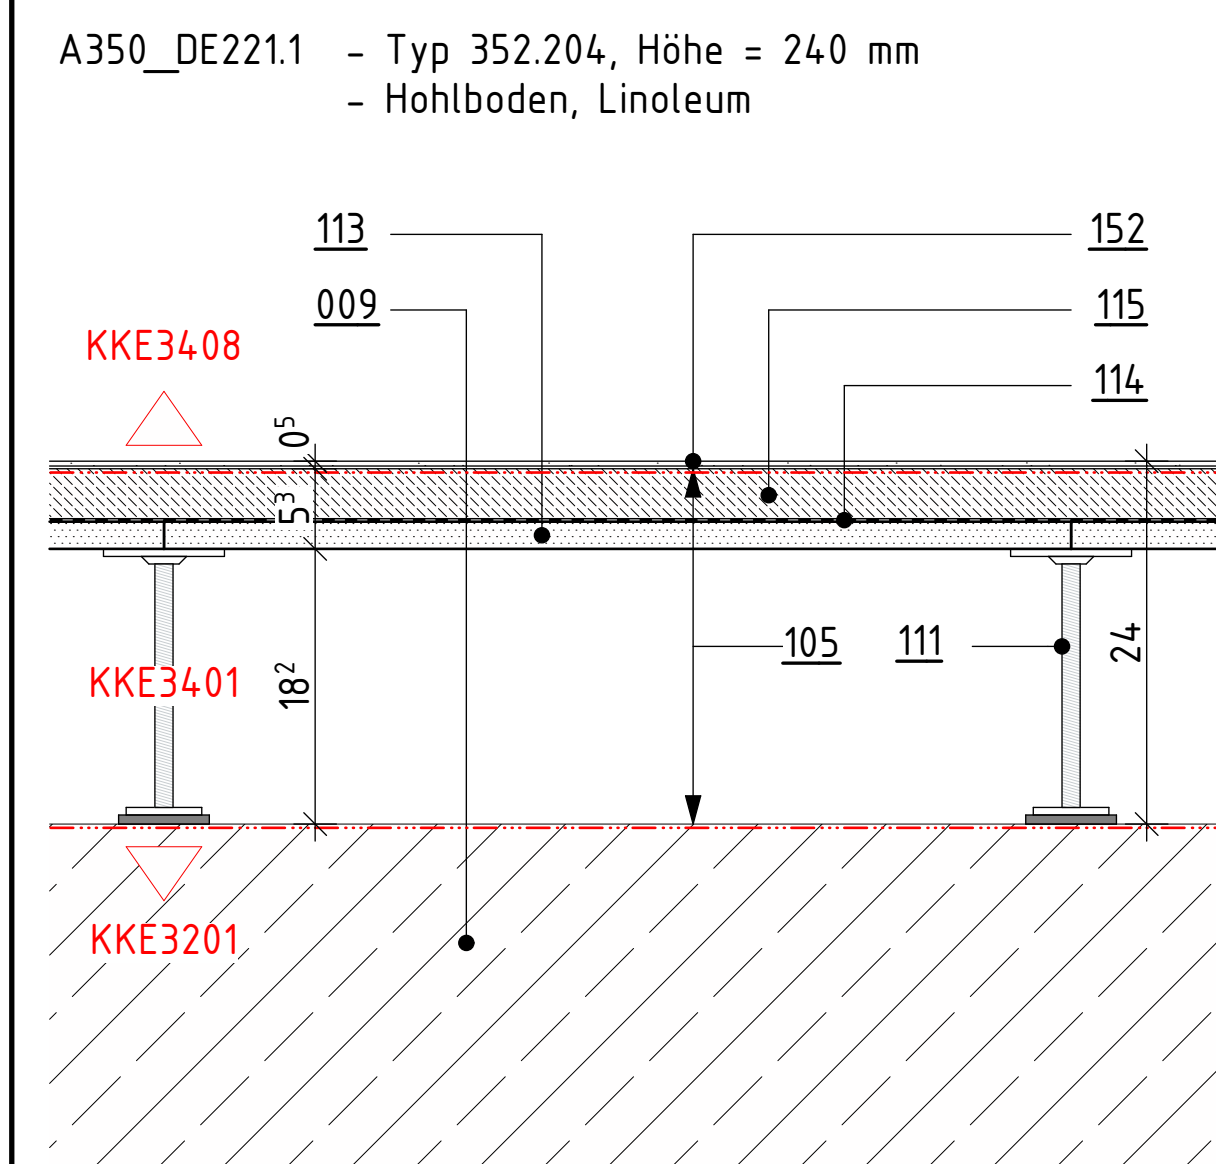
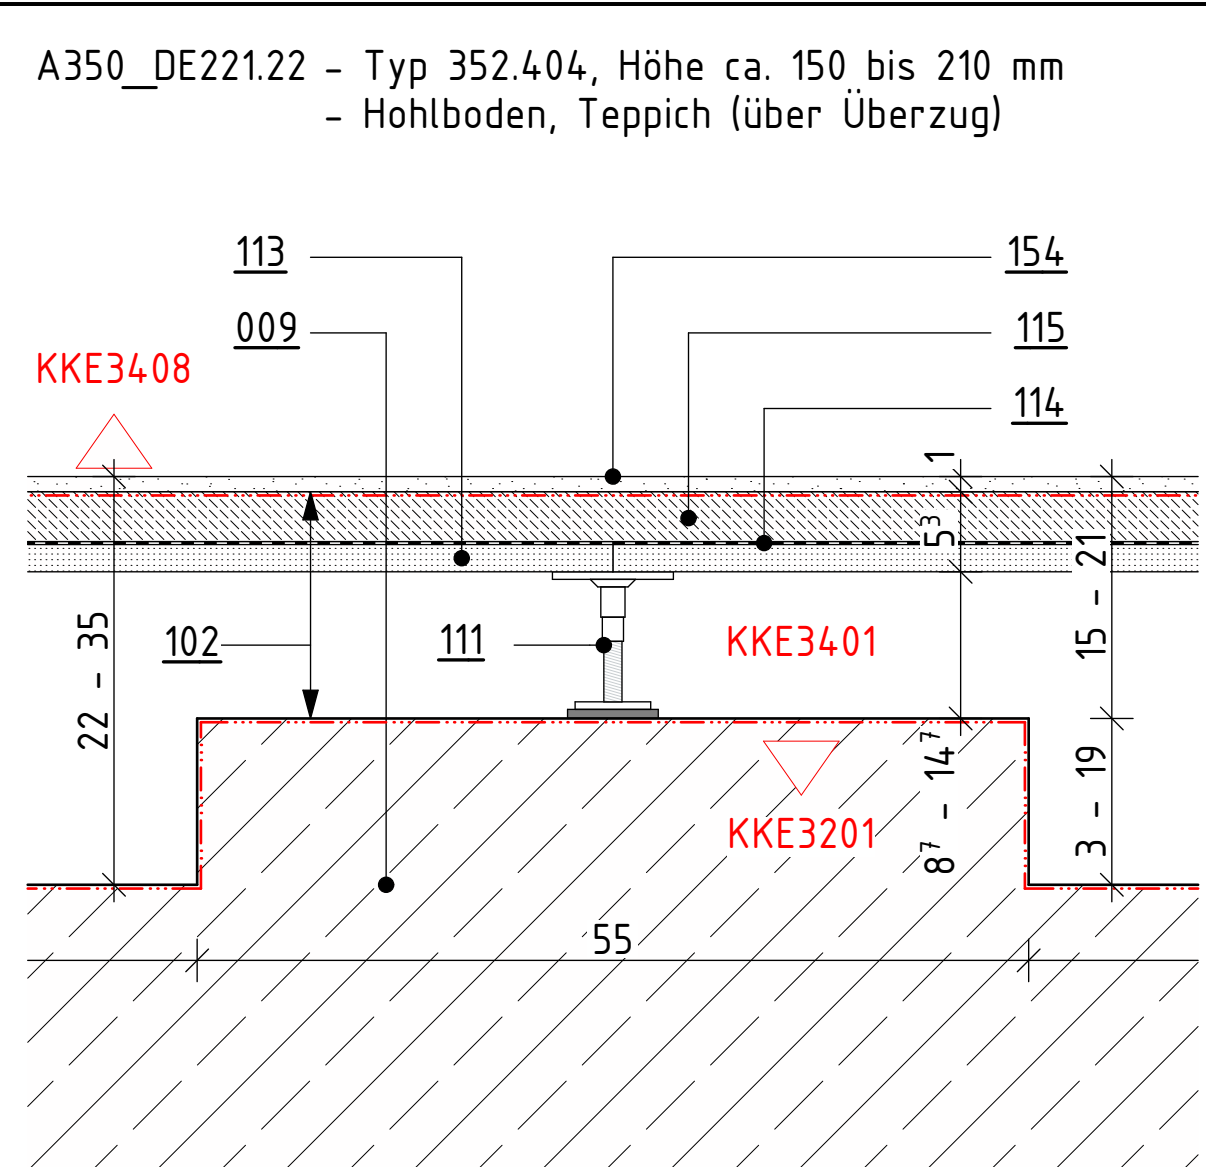
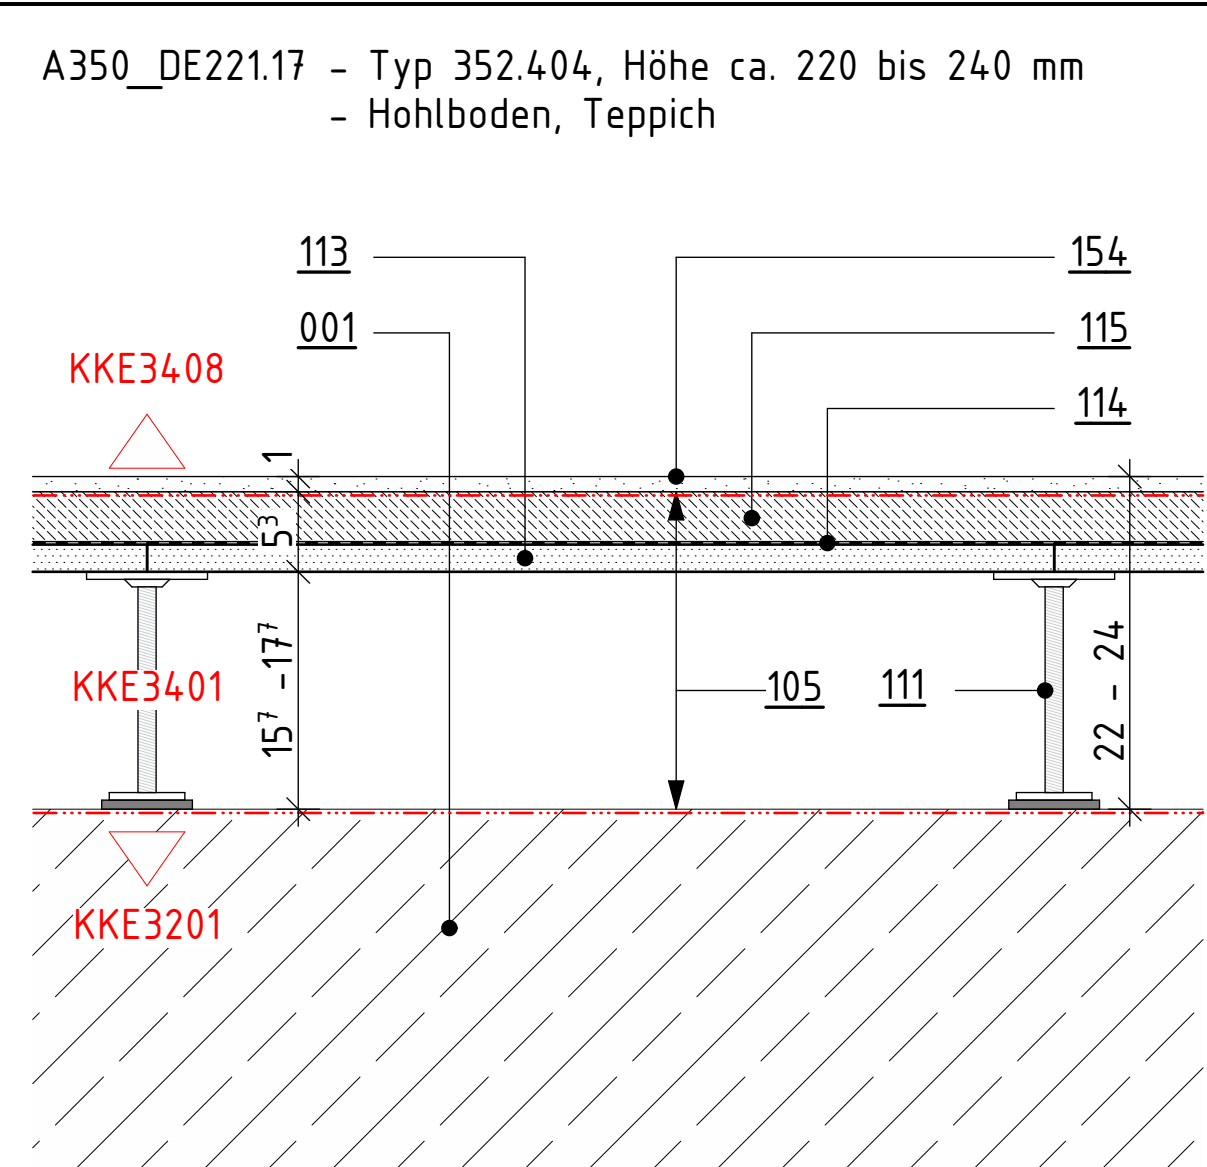
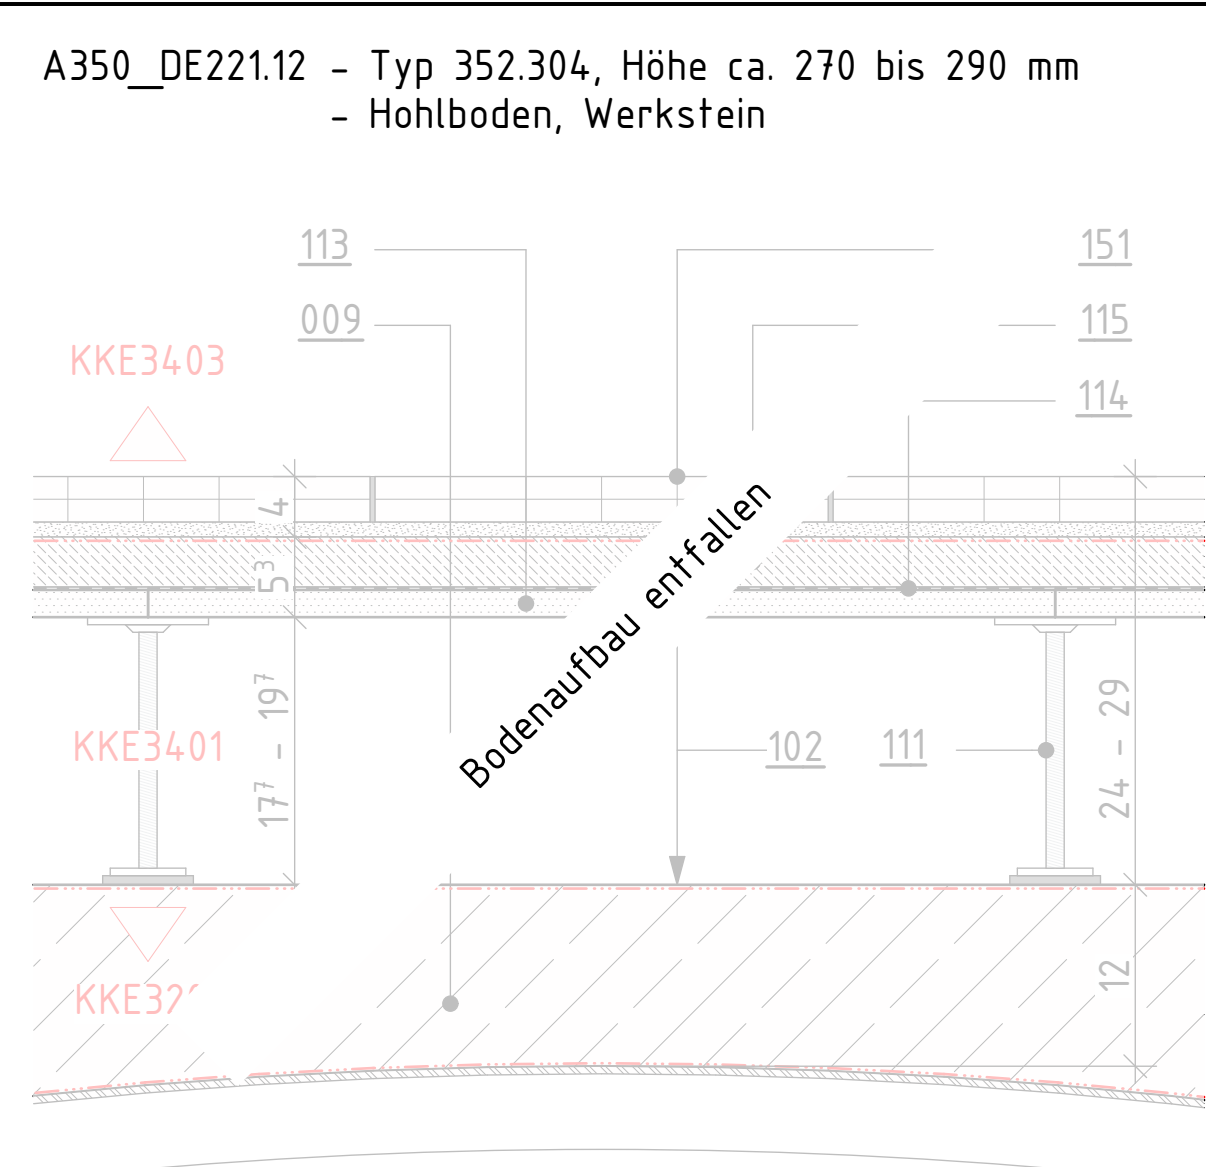






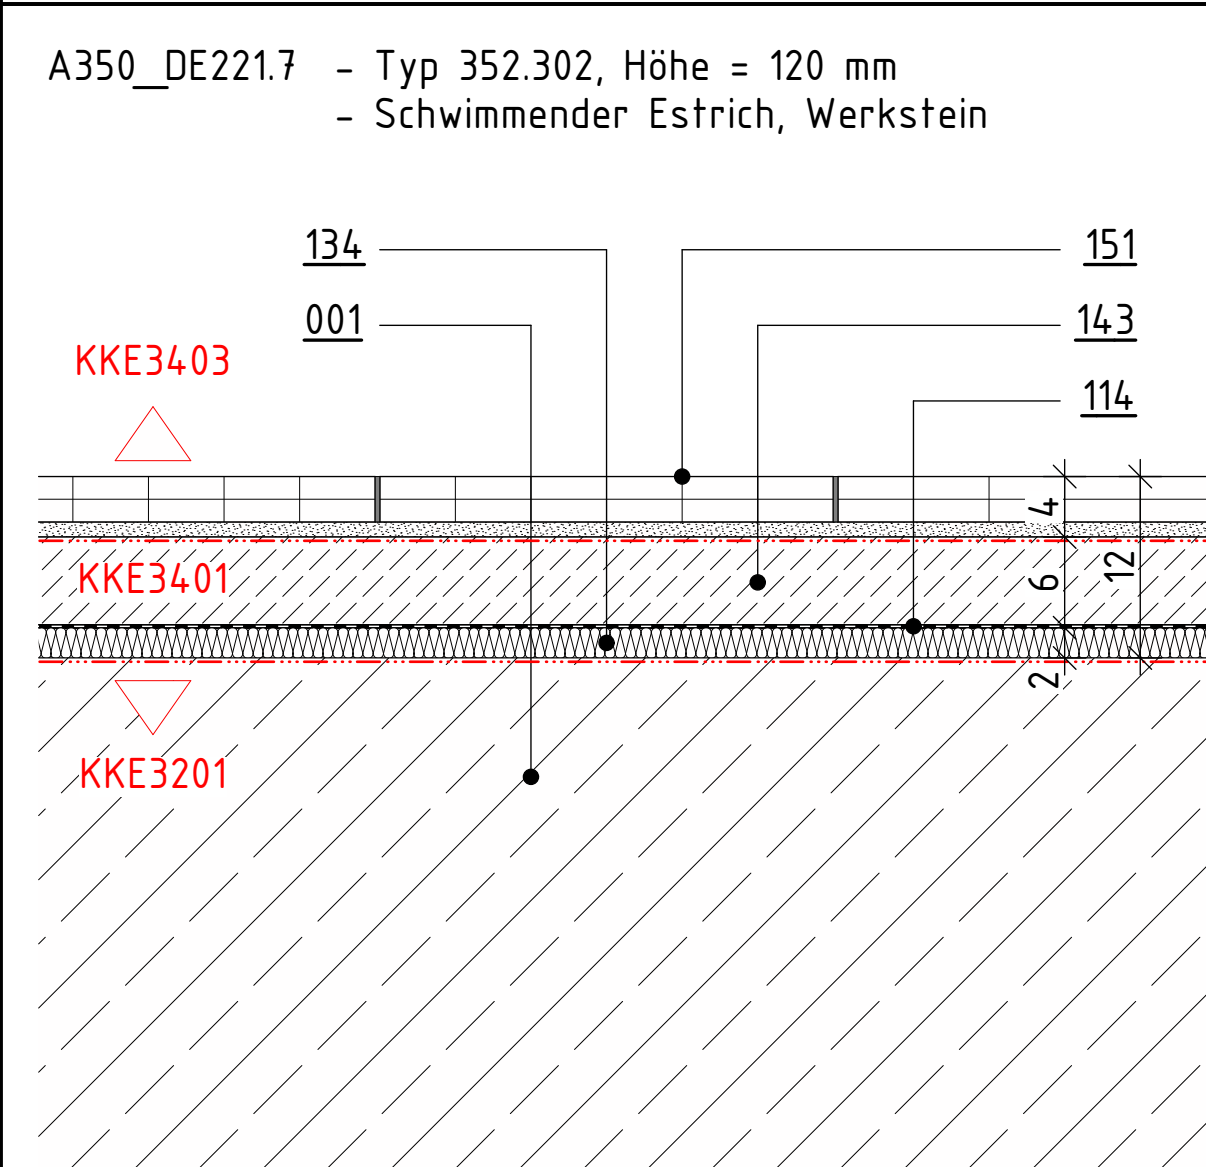


Positionsliste






- 001 Deckenkonstruktion, Stahlbeton
- 004 Betondielen, Bestand
- 005 Treppenkonstruktion aus Stahlbeton
- 007 Treppengestell aus Stahlbeton
- 009 Wellblechkappendecke
- 010 Hohllochziegeldecke, Bestand
- 013 Beton, unbewehrt auf Pos 122; als Ausgleichsschicht
- 031 Kalkzementputz; 15 mm
gemäß DIN EN 998, P II gemäß DIN 18550
- 102 Hohlbodensystem gemäß DIN EN 13213
Nutzlast 2000 N, Lastklasse 1,
Bausstoffklasse A1 gemäß EN 13501-1
Trittschallverbesserungsmaß $\Delta L_{w,R} \geq 28$ dB

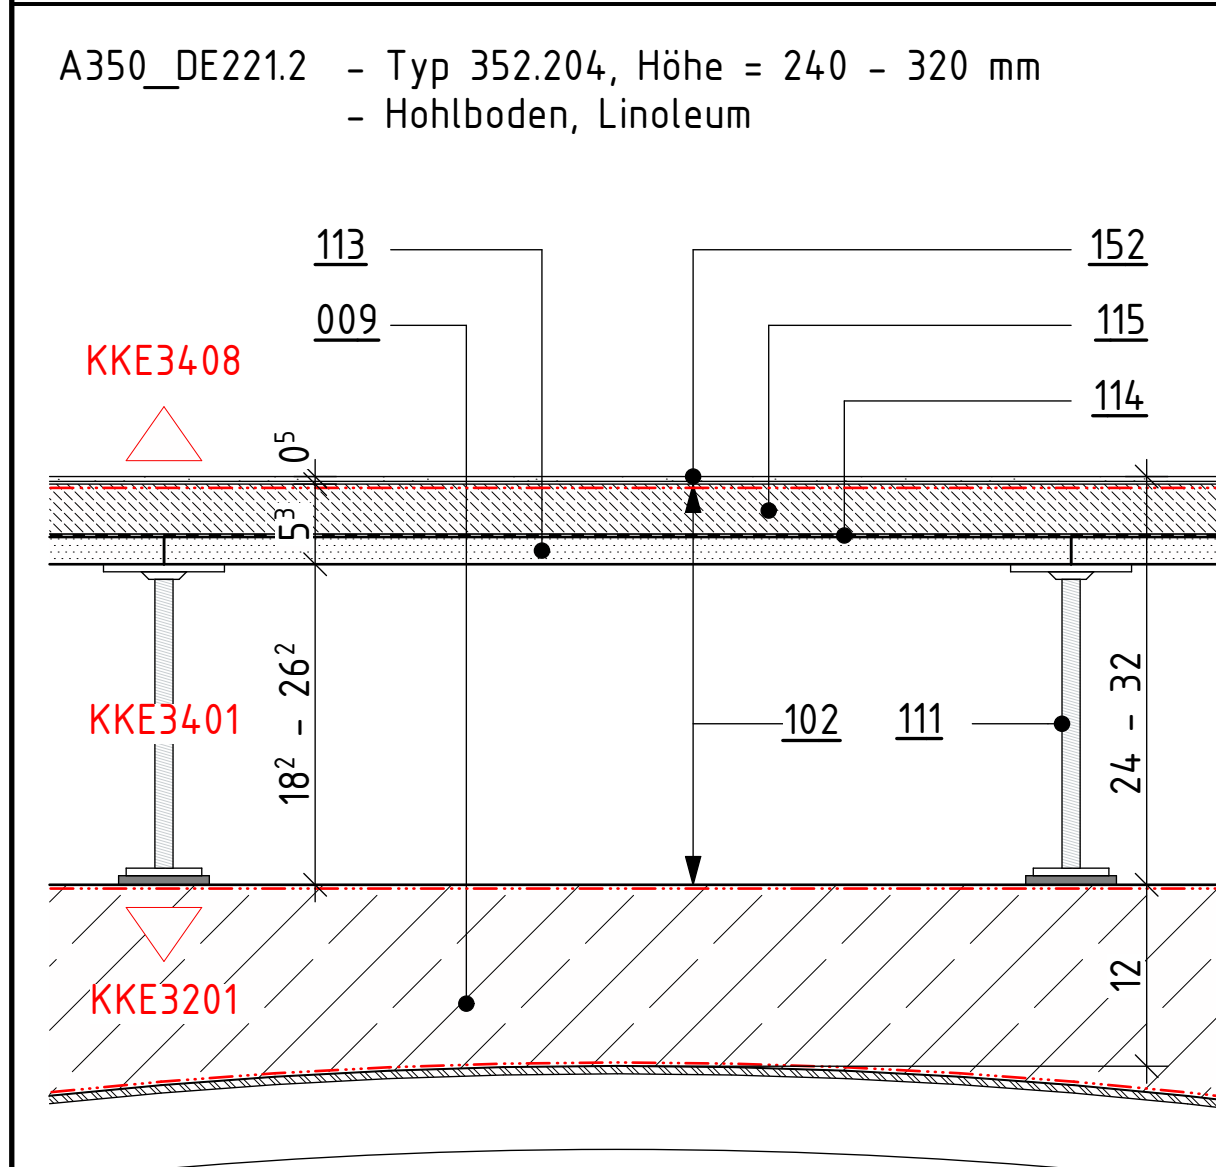

104	Trockenhohlbodensystem gemäß DIN EN 13213 Nutzlast 2000 N, Lastklasse 1, Baustoffklasse A1 gemäß EN 13501-1 Trittschallverbesserungsmaß $\Delta L_{w,R} \geq 22$ dB
105	Hohlbodensystem gemäß DIN EN 13213 Nutzlast 2000 N, Lastklasse 1, Baustoffklasse A1 gemäß EN 13501-1 Trittschallverbesserungsmaß $\Delta L_{w,R} \geq 19$ dB

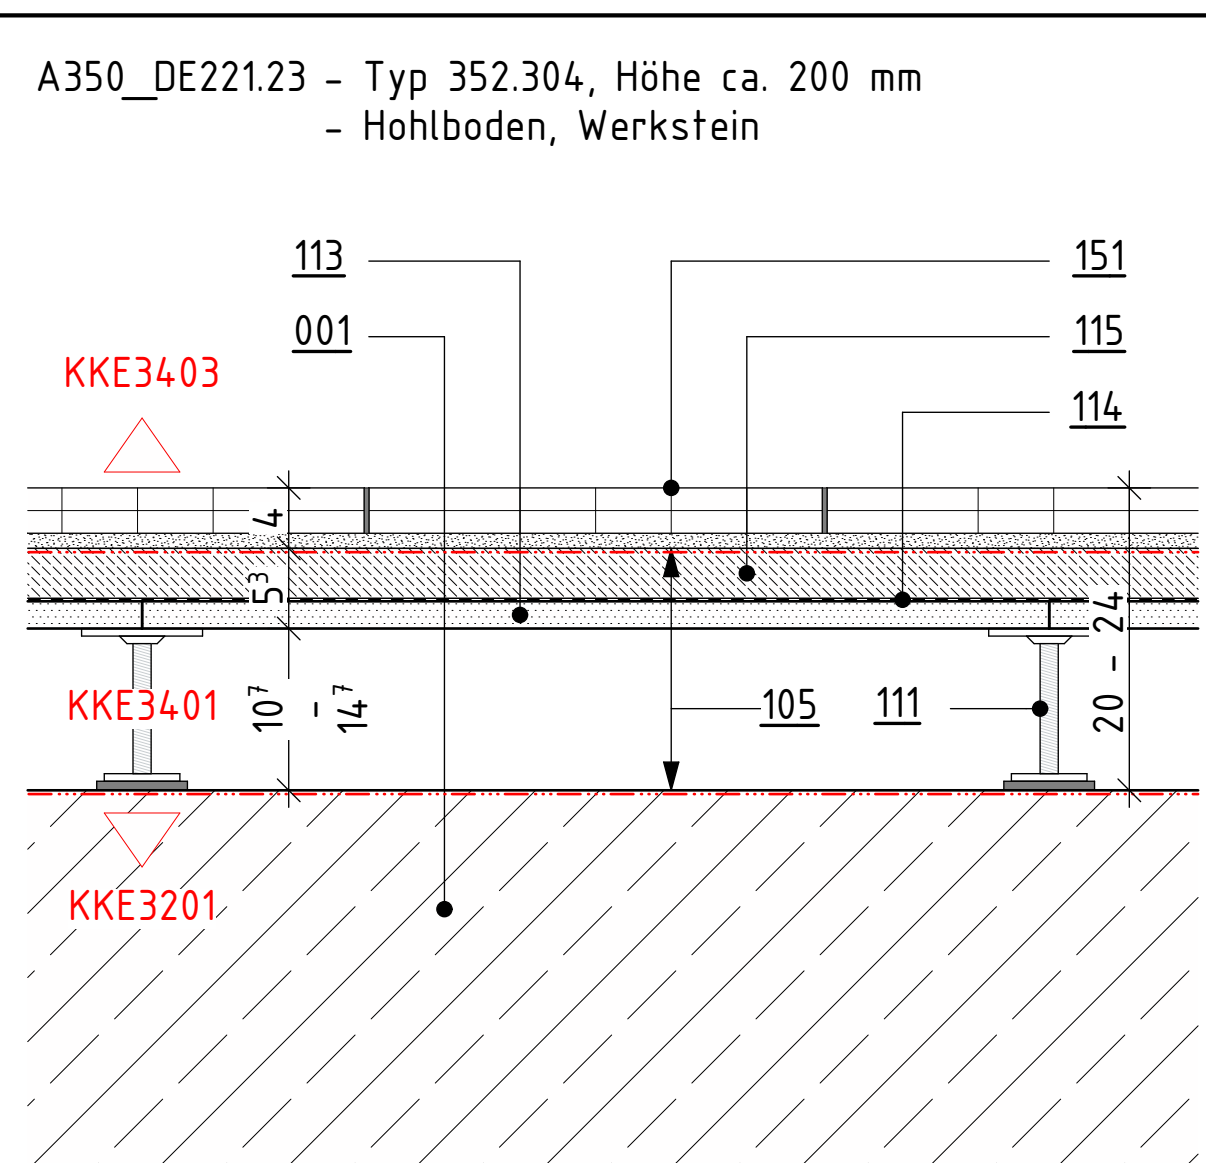
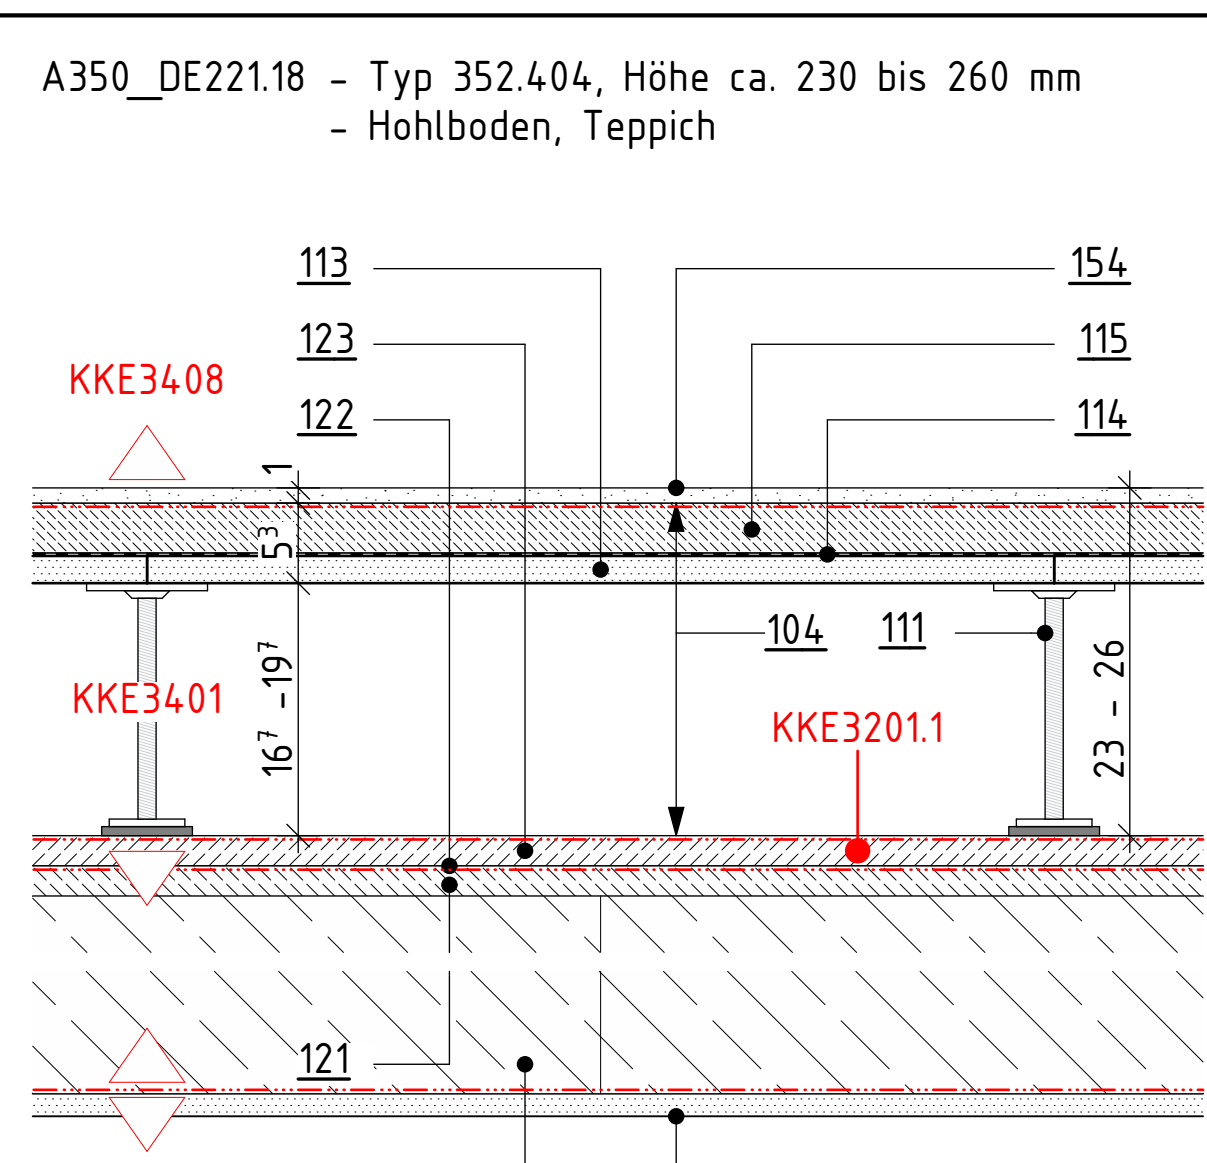
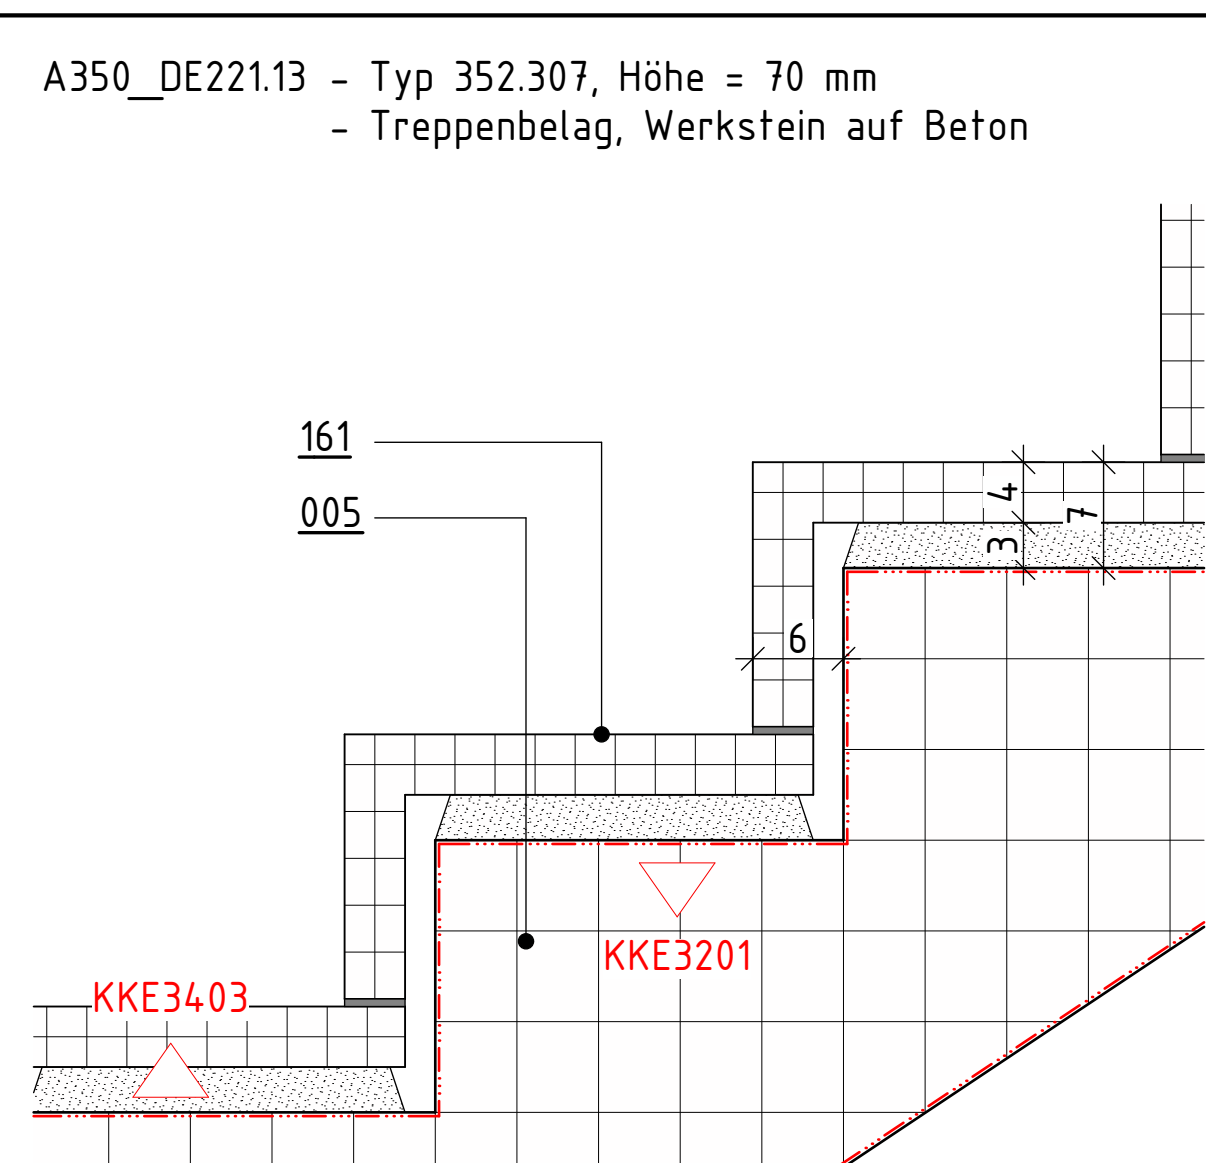
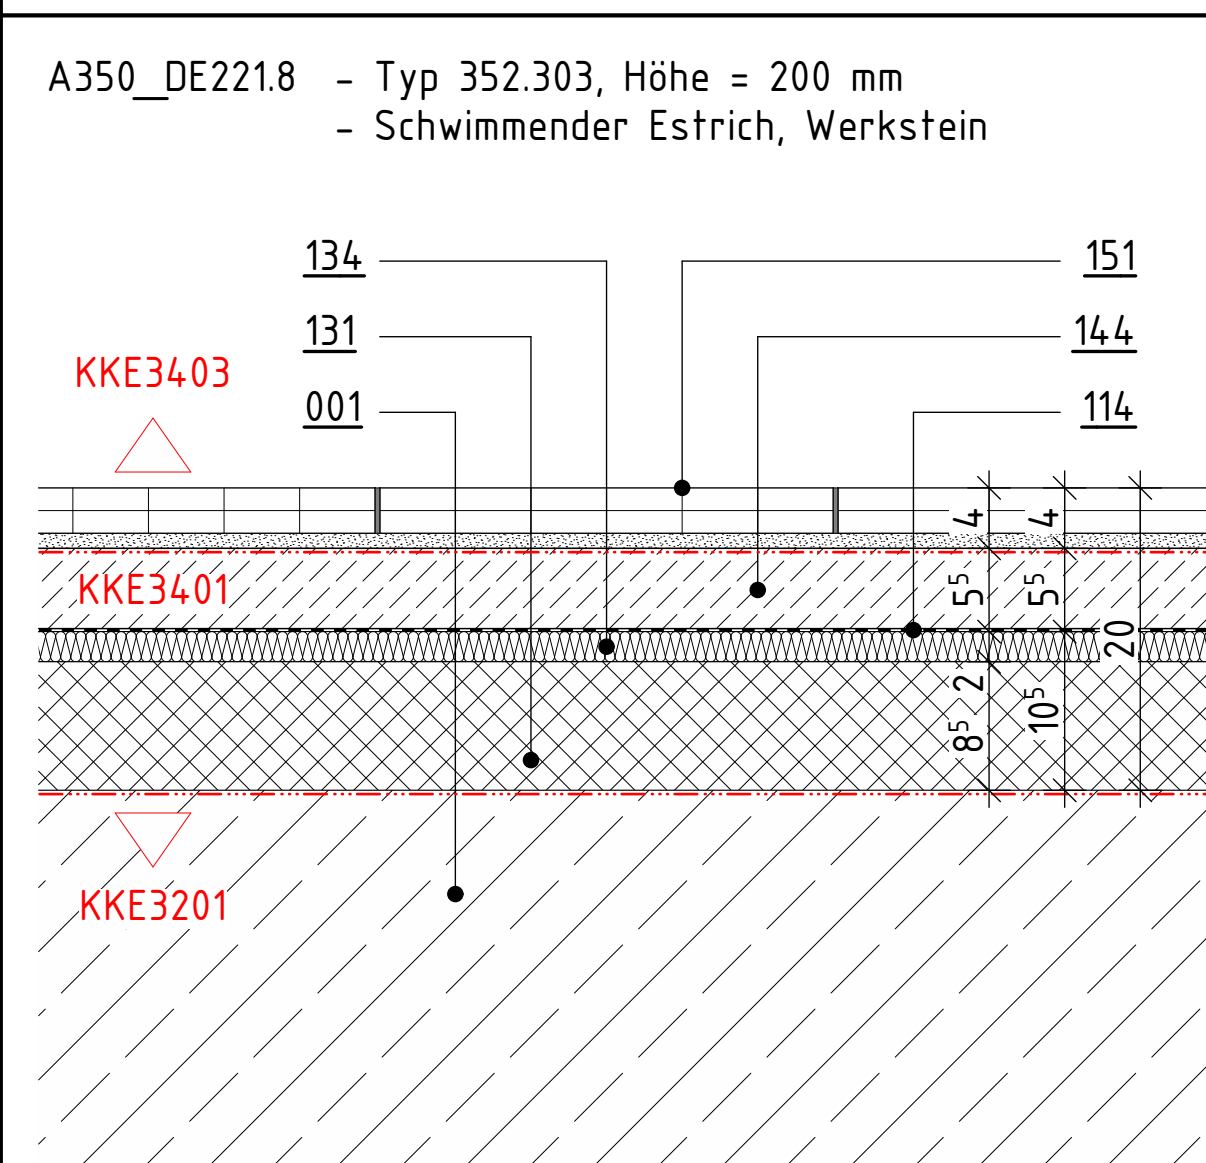
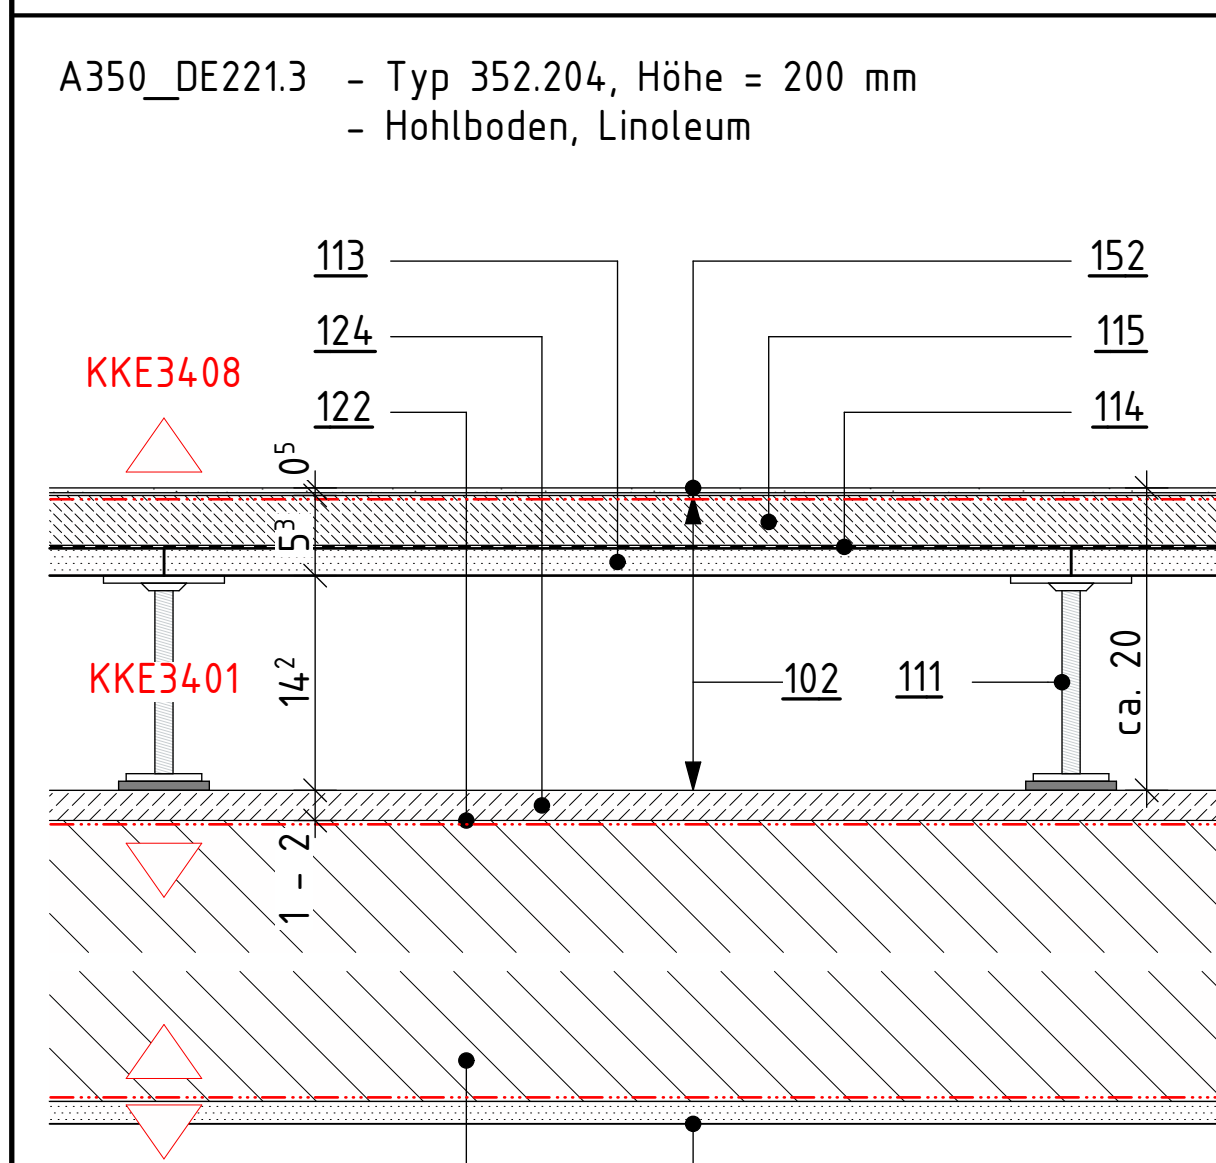


<u>111</u>	Stahlstützen, mit Standardstützhöhen höhenverstellbar, mit Trittschalldämmplättchen, im Raster 600x600 mm auf der Rohdecke verklebt, Randausbildung mit Stützenabstand 300 mm
<u>113</u>	Trägerplatte; 18mm nicht brennbar, gipsgebunden
<u>114</u>	Schrenzklage
<u>115</u>	Estrich; 35mm Calciumsulfat-Fließestrich
<u>116</u>	faserverstärkte Calciumsulfatplatte; 30 mm
<u>121</u>	Verbundestrich, Bestand
<u>122</u>	Haftbrücke Zementmörtel mit Kunststoffdispersion
<u>123</u>	Ausgleichsestrich; ca. 5 - 40 mm gemäß DIN 18560-3: 2006-03, CT, C25, F5; Ebenheitstoleranzen gemäß DIN 18202 Tab. 3, Zeile
<u>124</u>	Ausgleichsestrich; ca. 10 - 20 mm gemäß DIN 18560-3: 2006-03, CT, C25, F5; Ebenheitstoleranzen gemäß DIN 18202 Tab. 3, Zeile
<u>131</u>	Ausgleichdämmung, Baustoffklasse A1 gemäß DIN 4102 mineralisch gebundene Dämmschüttung

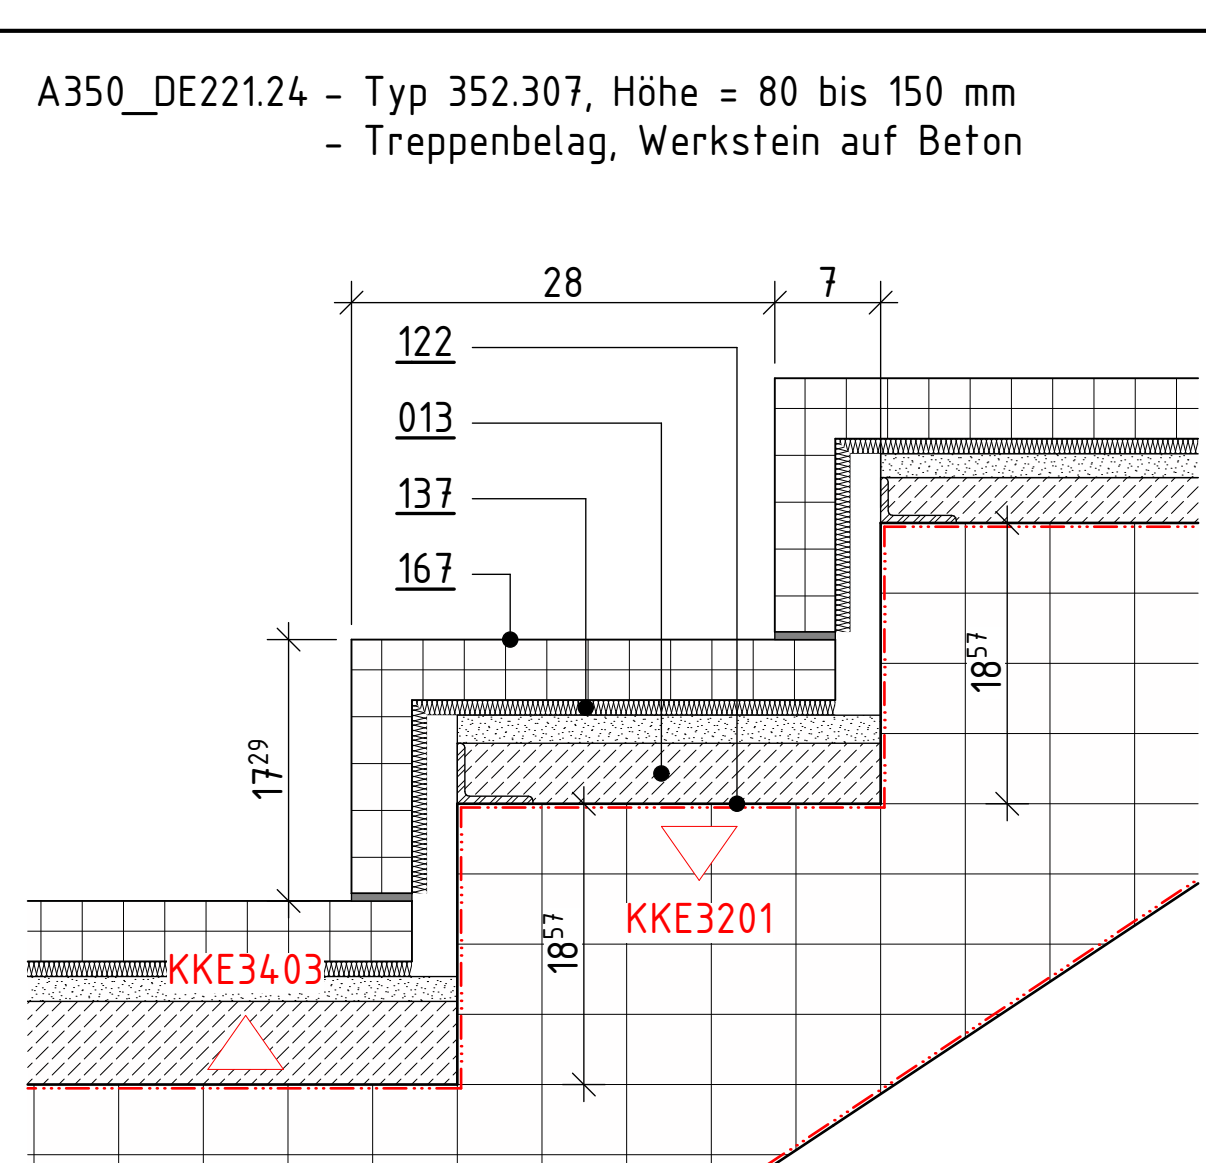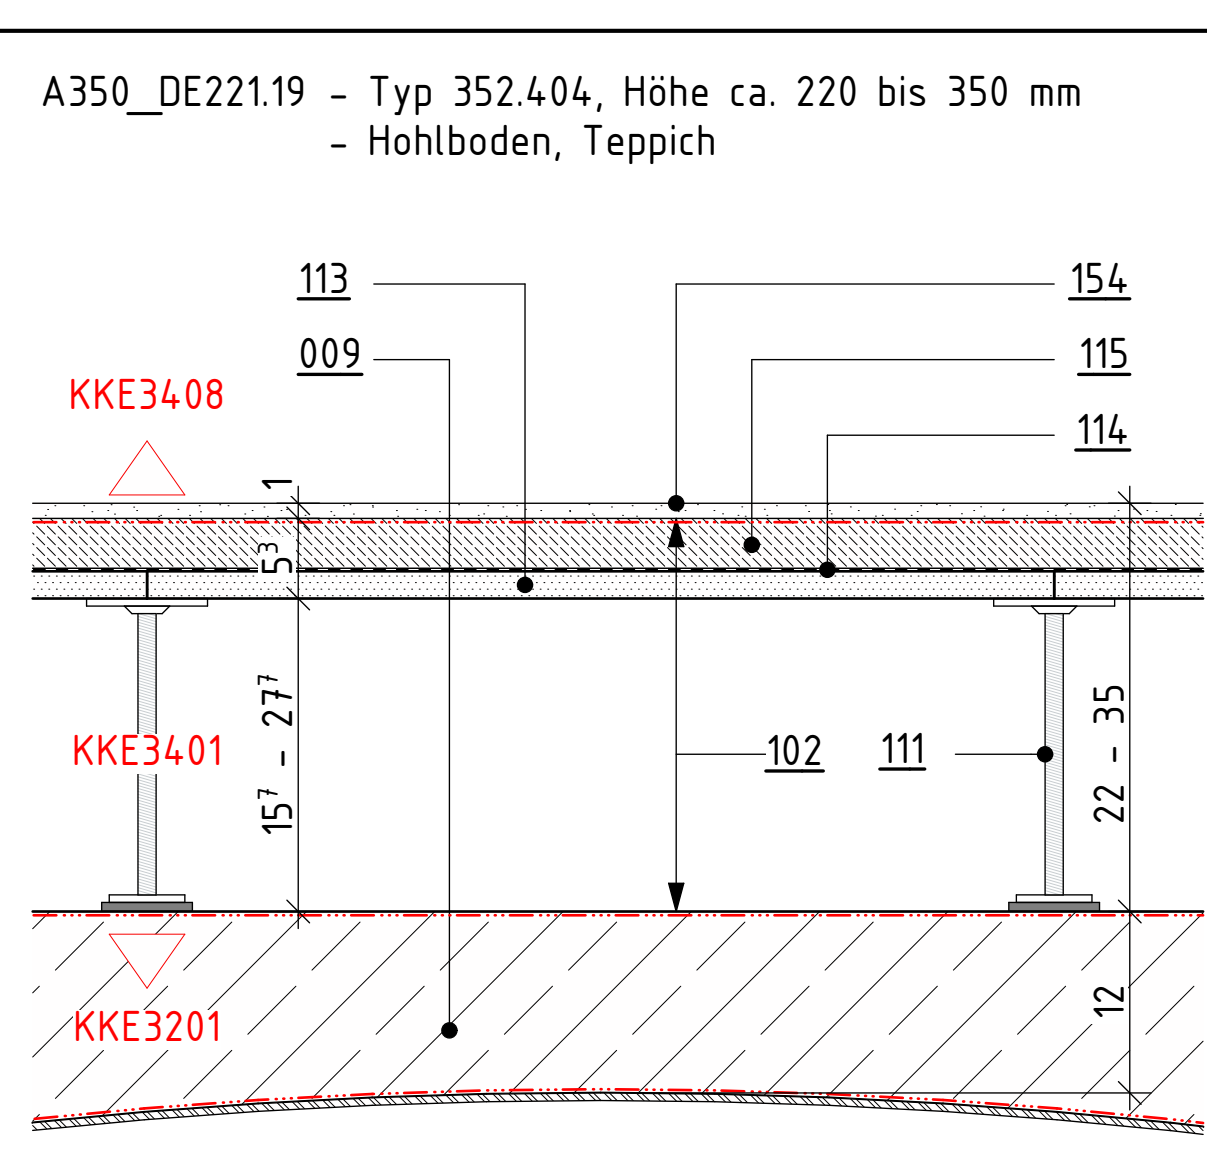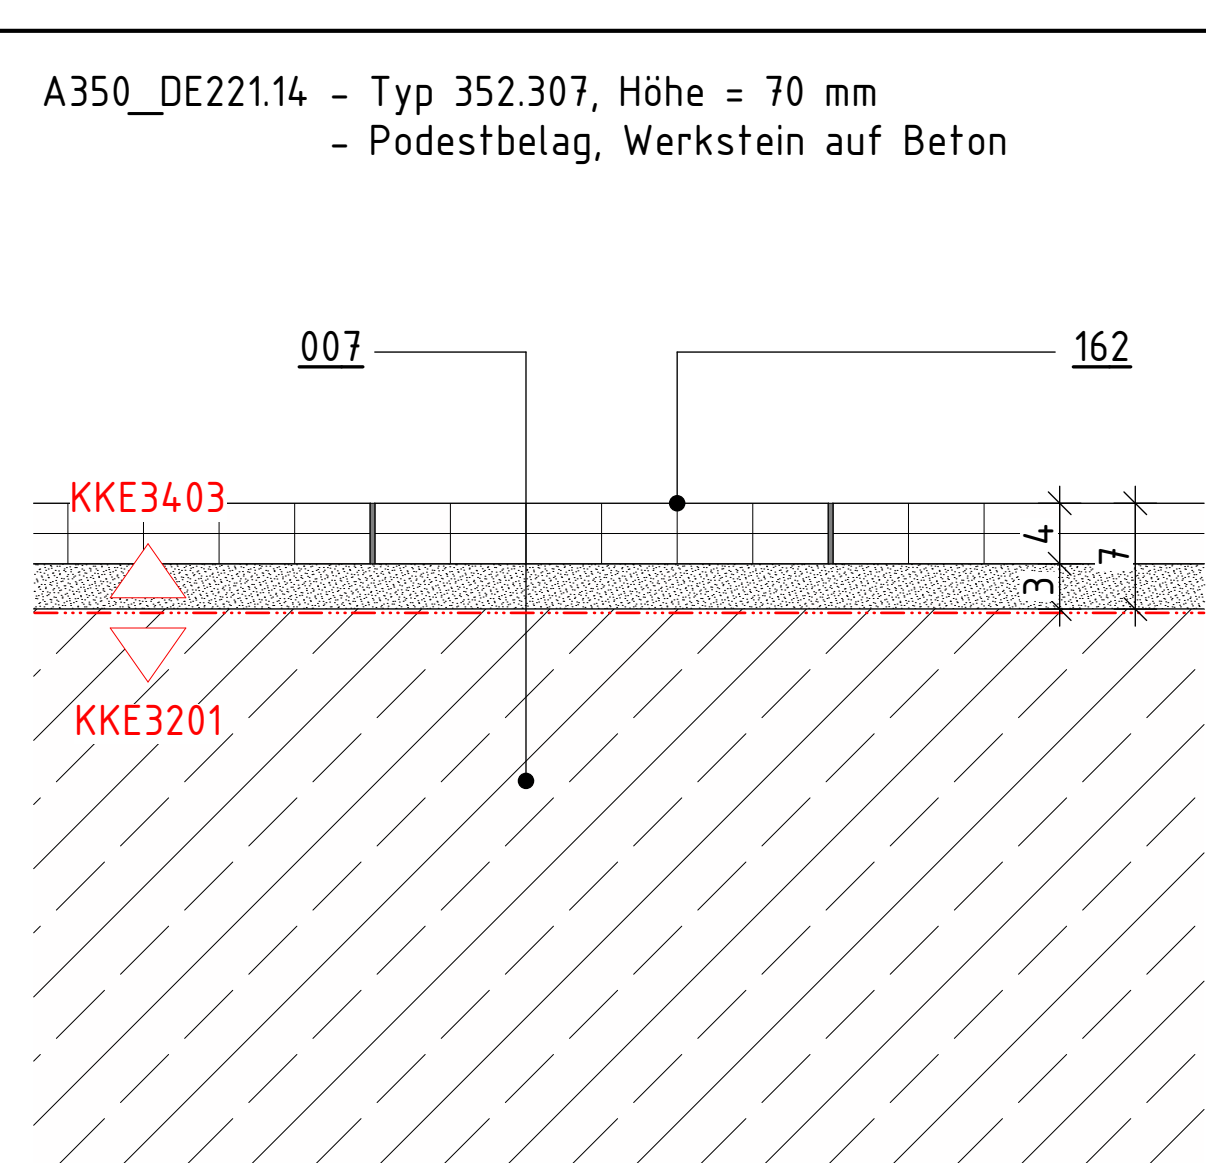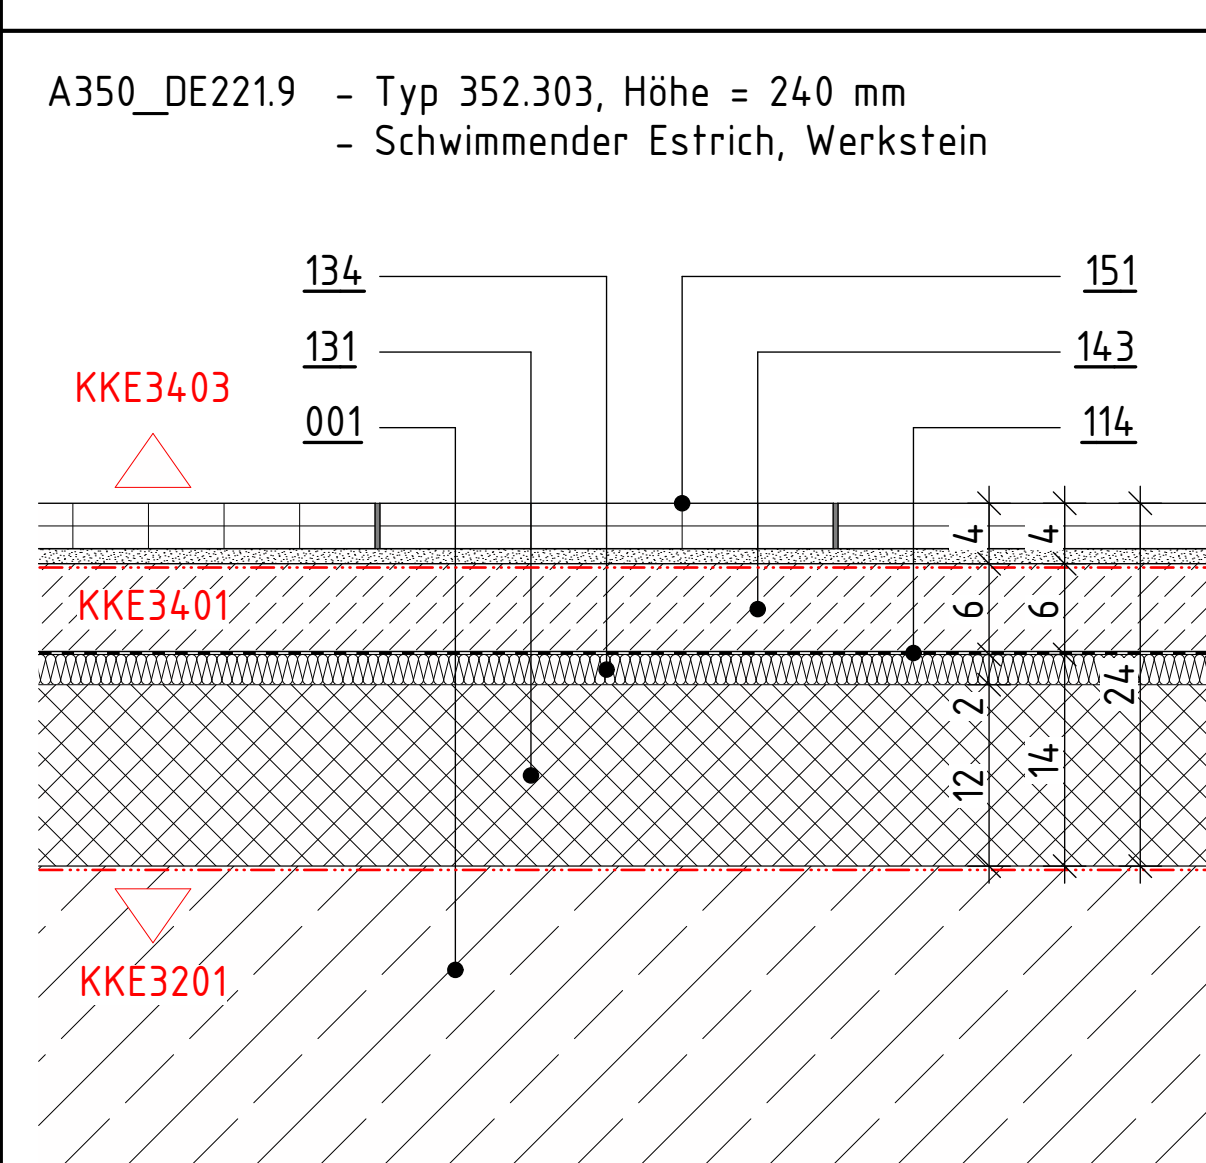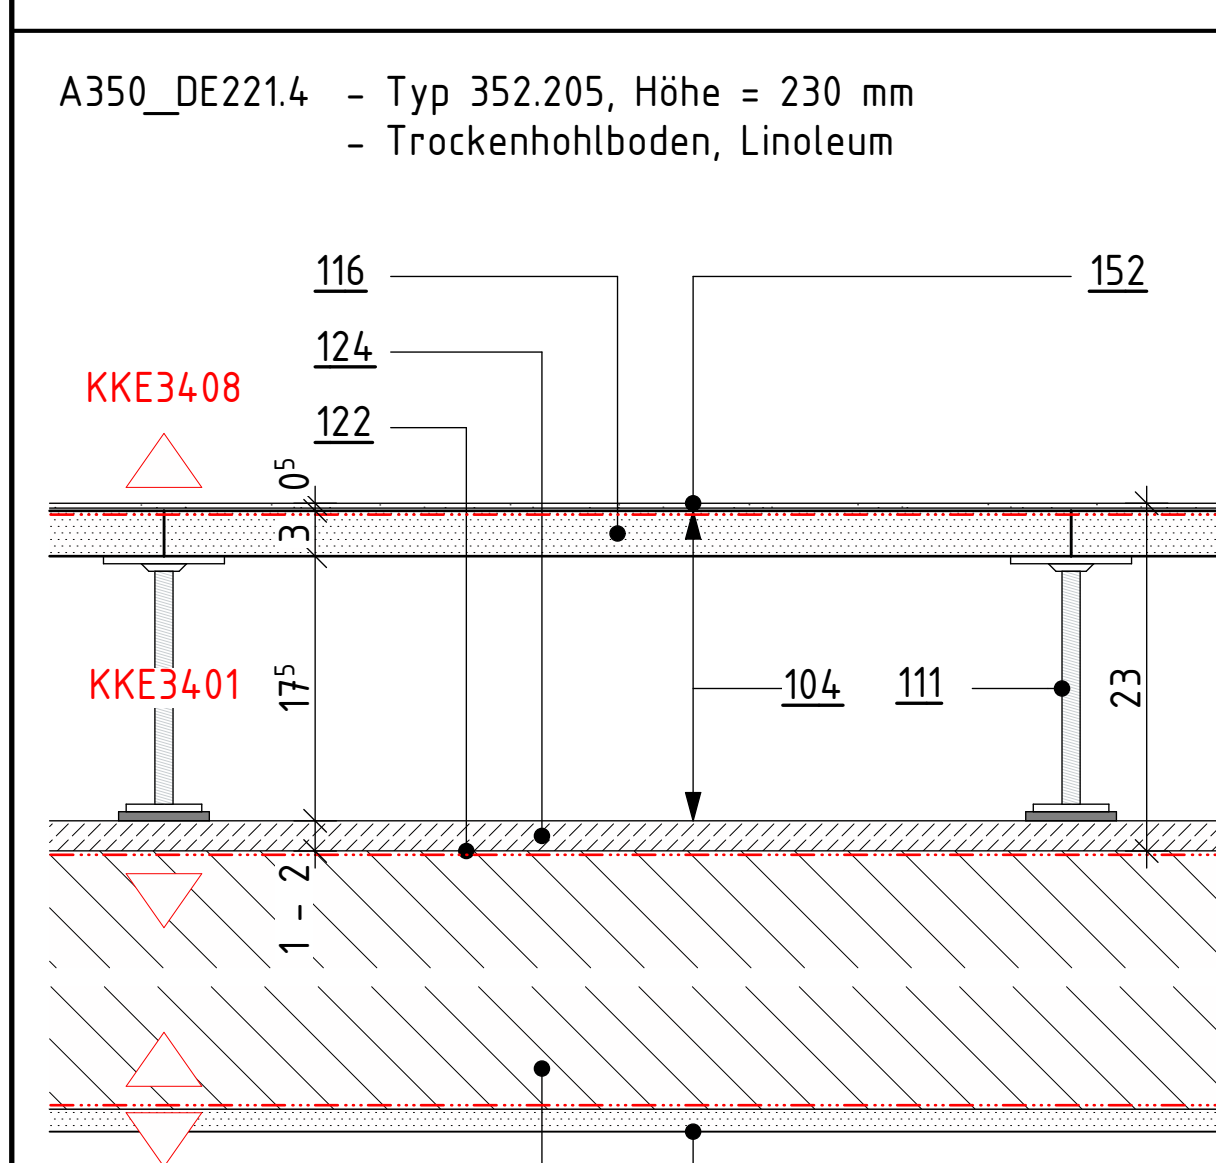

134 Mineralische Trittschalldämmung, Dicke = 20 mm,
Baustoffklasse A1 gemäß DIN EN 13501-1
MW gemäß DIN EN 13162, DES-sh
dyn. Steifigkeit $\leq 20 \text{ MN/m}^3$

137 Schalldämmmatte, auf Werkstein geklebt

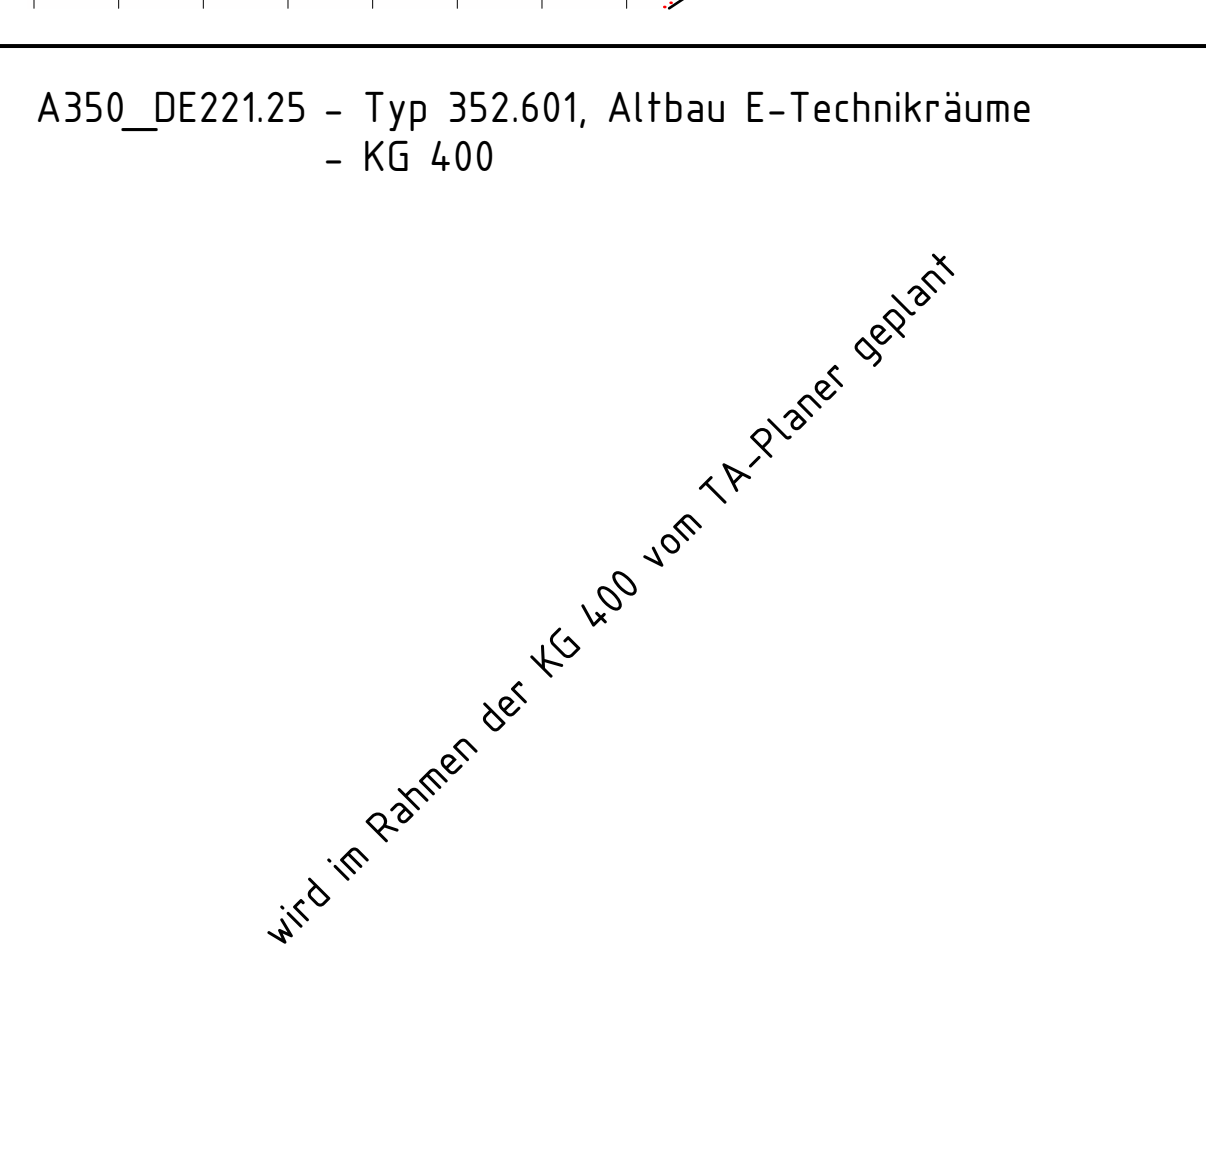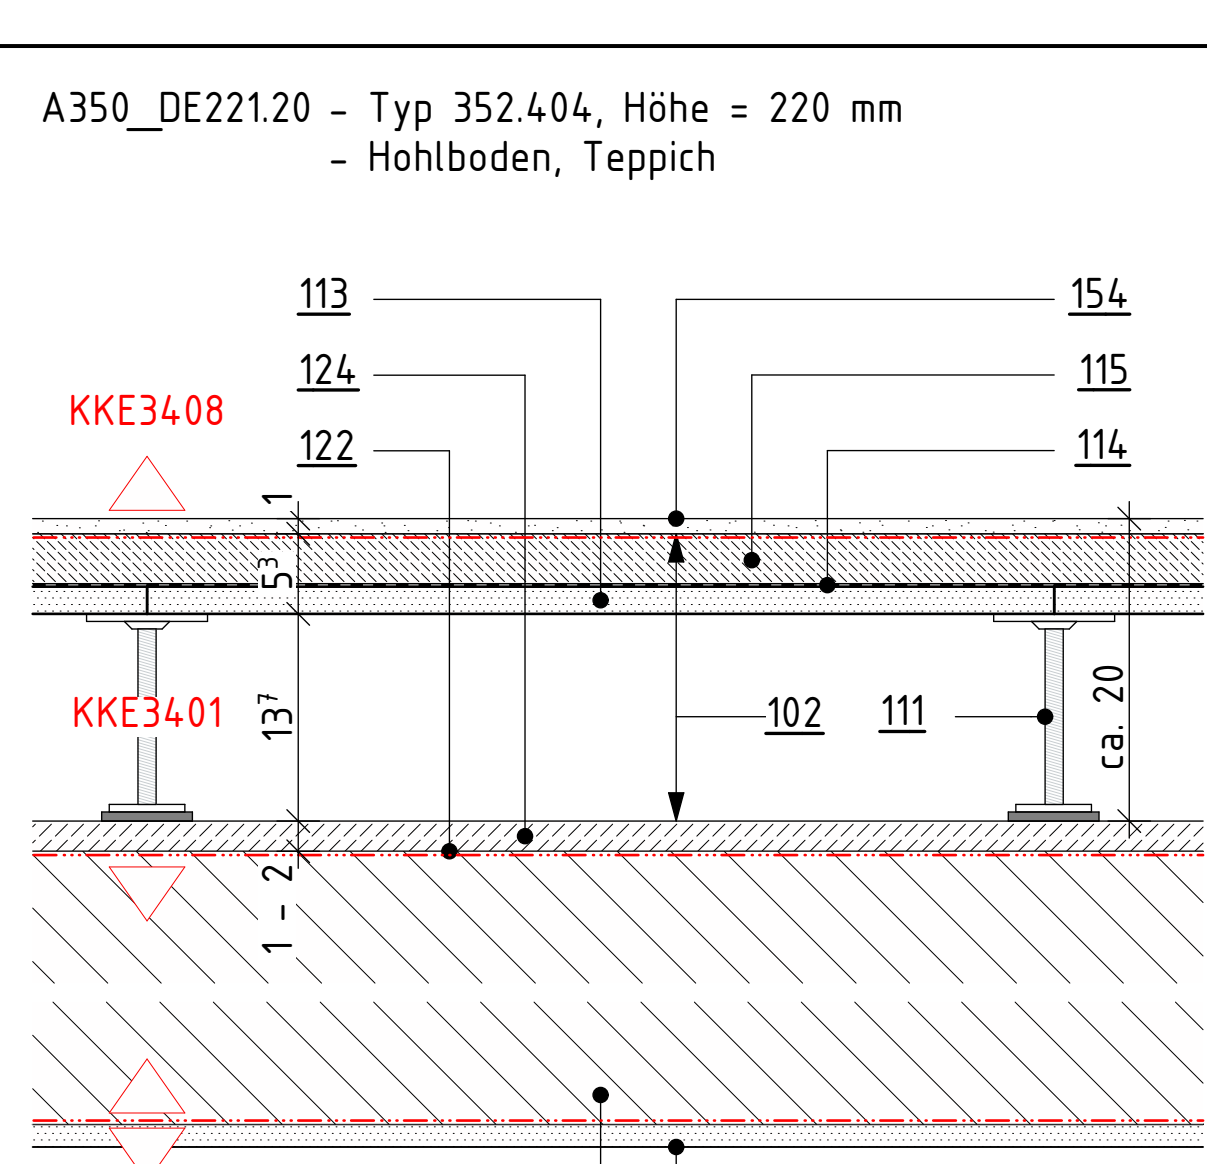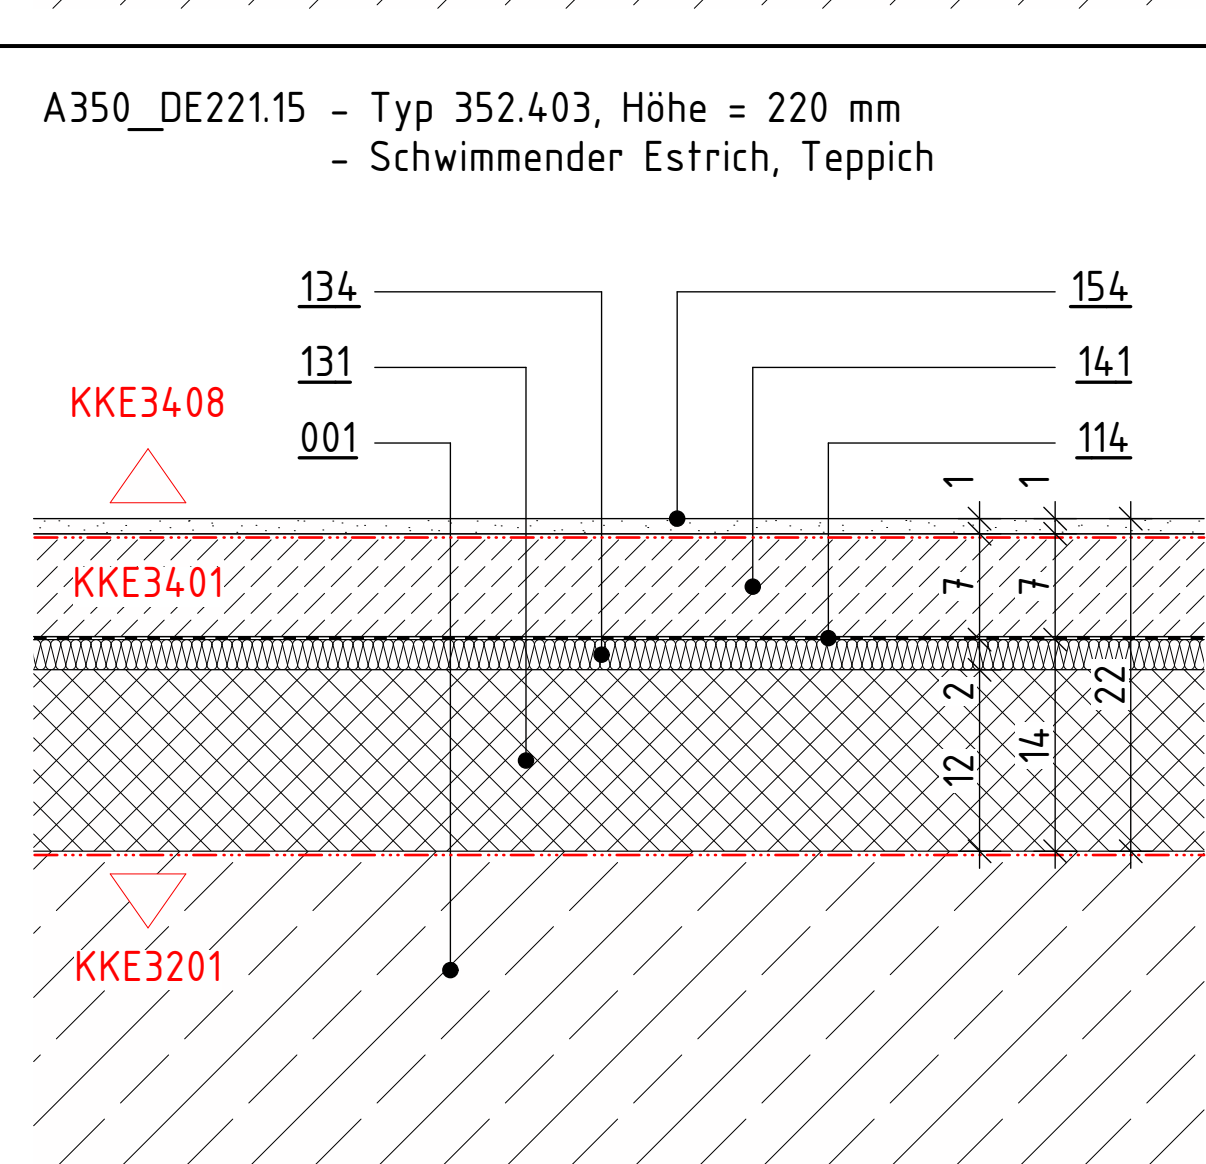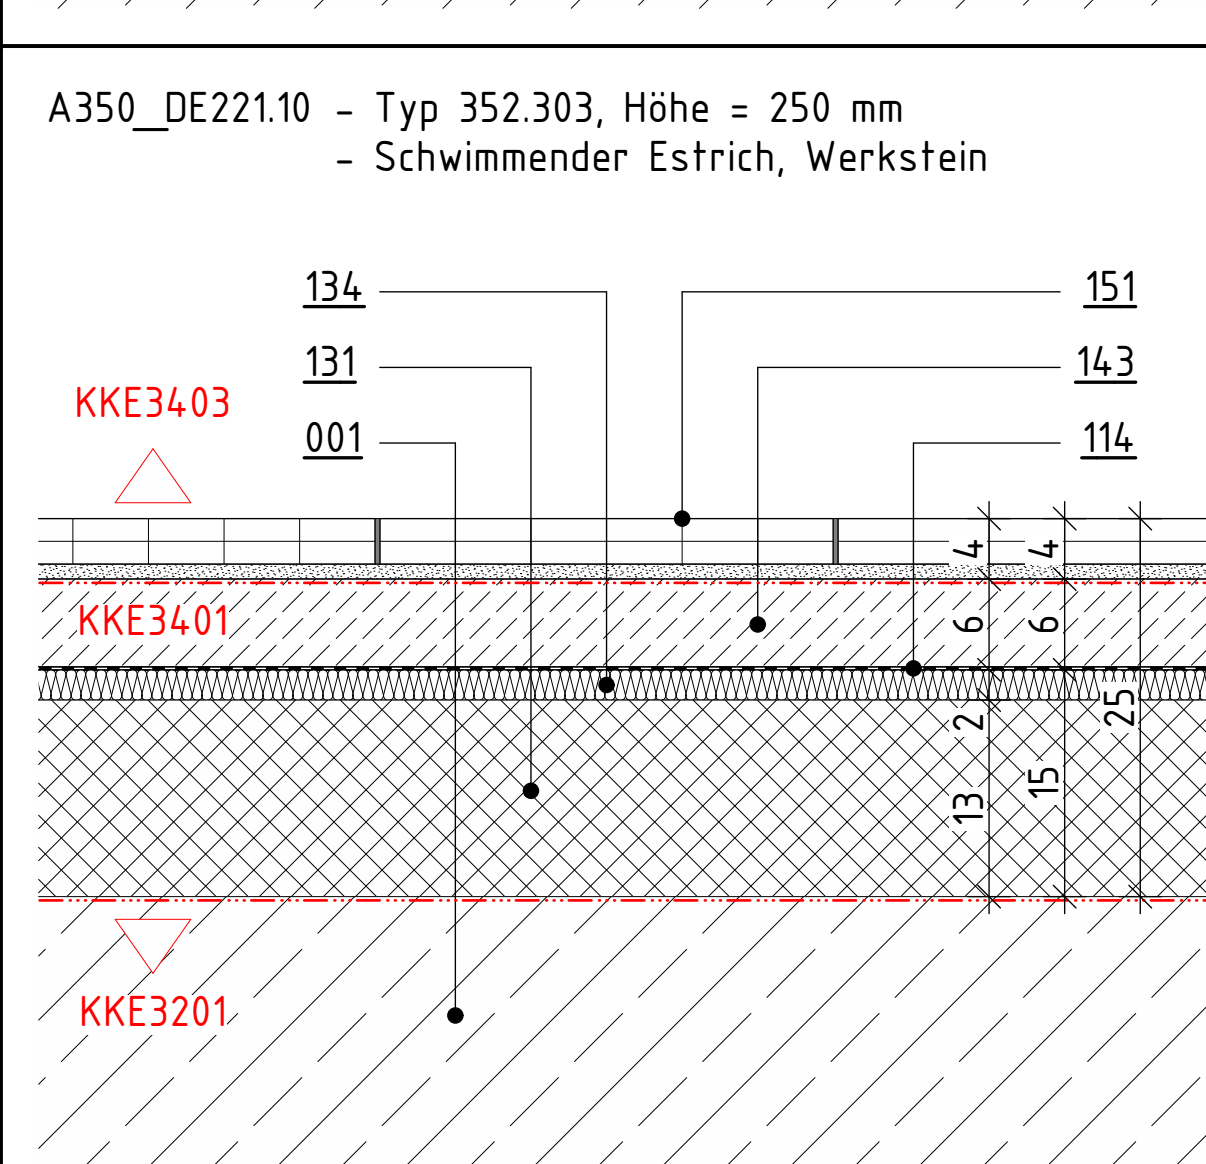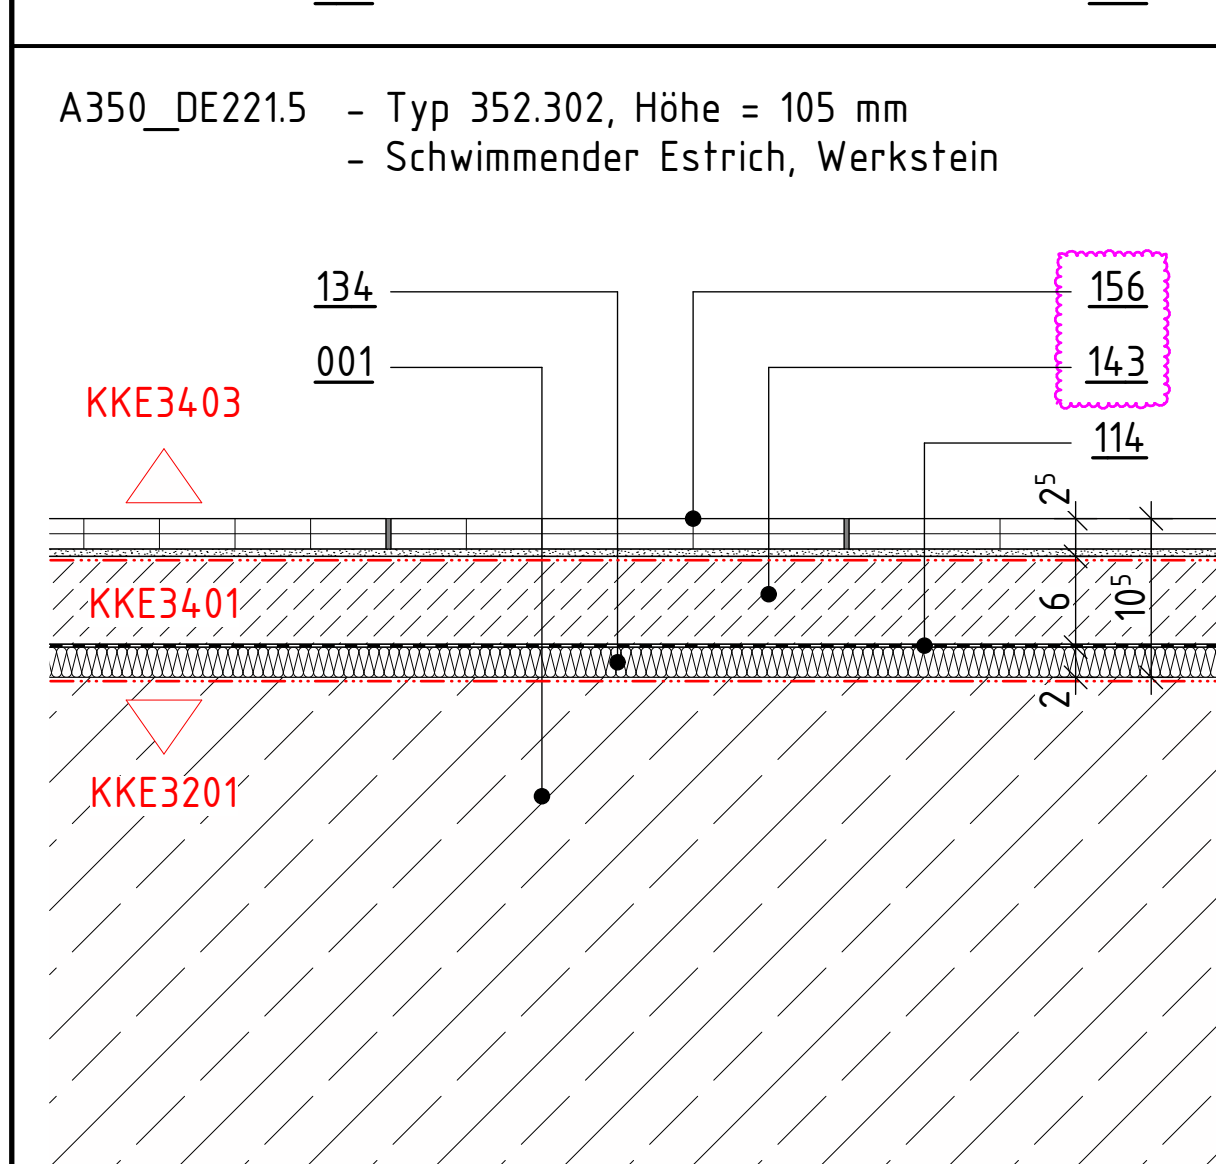


<u>161</u>	Zementestrich; Nenndicke = 70 mm gemäß DIN 18560-2, CT, FS, S70
<u>163</u>	Zementestrich; Nenndicke = 60 mm gemäß DIN 18560-2, CT, FS, S60
<u>164</u>	Zementestrich; Nenndicke = 55 mm gemäß DIN 18560-2, CT, FS, S55
<u>165</u>	Zementestrich; Nenndicke = 50 mm gemäß DIN 18560-2, CT, FS, S50
<u>151</u>	Bodenbelag, Werkstein; Format 600/600/30 mm Agglolech SB 149 Fumo, Fugenbreite 3 mm, R9, inklusive Verlegung im Mittelbett im "Buttering- Floating-Verfahren", Verfügung mit farblich dem Be- lag angepassten flexiblen wasser- und schmutz- abweisenden Fugenmörtel
<u>152</u>	Bodenbelag, Linoleum; 5 mm Forbo Marmoleum, Farbe gemäß Bemusterung, R9 / inkl. Grundierung, Nivellierung 2mm und Kleber 0,5mm
<u>154</u>	Bodenbelag, Teppich mit Vliesrücken, 10 mm Ficta, Serie Nordic, Farbe gemäß Bemusterung, inkl. Grundierung, Nivellierung 5mm und Kleber 0,5mm
<u>156</u>	Bodenbelag, Werkstein; Format 600/600/20 mm Agglolech SB 149 Fumo, Fugenbreite 3 mm, R9, inklusive Verlegung im Mittelbett im "Buttering- Floating-Verfahren", Verfügung mit farblich dem Be- lag angepassten flexiblen wasser- und schmutz- abweisenden Fugenmörtel
<u>161</u>	Treppenbelag, Werkstein; Winkelfstufe 40 mm Agglolech SB 149 Fumo, R9, Verlegung auf Mörtelstreifen h = 30 mm, Verfügung mit farblich dem Belag angepassten flexiblen wasser- und schmutzabweisenden Fugenmörtel
<u>162</u>	Podestbelag, Werkstein; Format gemäß Bodenspiegel d = 40 mm, Agglolech SB 149 Fumo, R9, Verlegung im Dickett 30 mm, Verfügung mit farblich dem Belag angepassten flexiblen wasser- und schmutzabweisenden Fugenmörtel
<u>167</u>	Treppenbelag, Werkstein; Winkelfstufe 40 mm Agglolech SB 149 Fumo, R9, m. Pos. 327 verklebt Verlegung im Mittelbett 10 - 20 mm, Verfügung mit farblich dem Belag angepassten flexiblen wasser- und schmutzabweisenden Fugenmörtel

[illegible]

LEGENDE						
F	15.08.2025	TW1	Planfestschreibung Aufbau Bodenbelag - Legende			
E	08.04.2025	TW1	Planfestschreibung - Planung			
D	03.03.2025	SFS	Ergänzung Pflanzliste			
C	11.03.2024	PM	Planfestschreibung Spartenfeld			
B	11.03.2024	PM	Anpassung ASA-Schlüssel-Innenansicht D011TN6140A9S2_D0E02-2B-VI			
B	11.03.2021	HSA	siehe Änderungsliste Index R, letzter Planstand HSA D011TN6140A9S2_D0E02-2B-VI			
A	17.03.2019	HSA	siehe Änderungsliste Index A			
P	24.02.2018	HSA	Planzeichnung der Änderung D011TN6140A9S2_D0E02-2_VV			
Ind.	Datum	gepr.	Art der Änderung			

Gezeichnet DM	Gepflegt			
------------------	----------	--	--	--

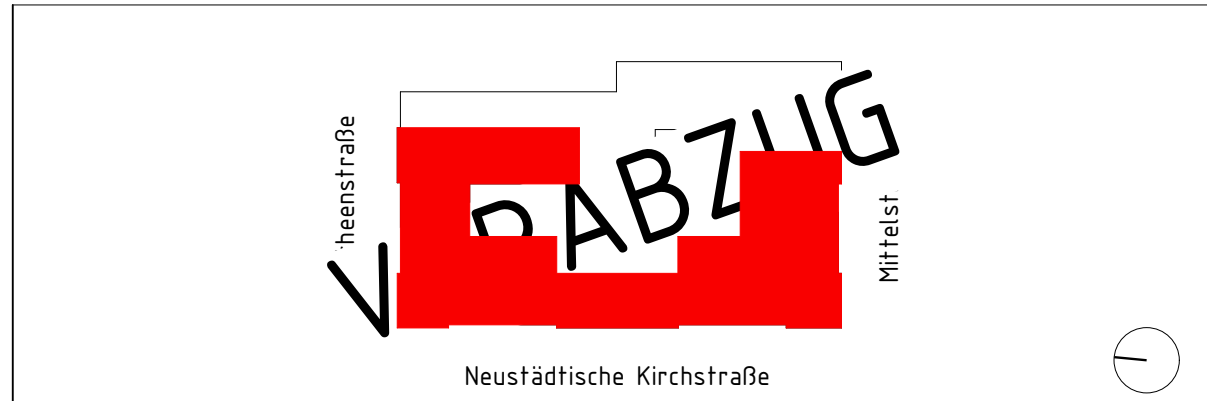

	Bundesamt	Referat BB II 4
	für Bauwesen und	Straße des 17. Juni 112
	Raumordnung	10623 Berlin
		T. +49 30 18401 6201
	F. +49 30 18401 8689	

BV-Nr. BBR 02468	Bauvorhaben Herrichtung der Liegenschaft für Zwecke des Deutschen Bundestages	Bauherr/Nutzer DEUTSCHER BUNDESTAG Neusschloßliche Kirchstraße 4-5, 10117 Berlin
Blattgröße 841X1189		

Kurzbezeichnung Plan A350_DE221	Zeichnung Deckenbeläge - Regeldetails
Maßstab 1:5	Altbau - Erdgeschoss bis 4.Obergeschoss

AKS-Schlüssel Hochbau	
D 1 0 1 1 7	N 0 4 0 0 A 3 5 0 <u>1</u> D E 2 2 1 - 2 F - F
Gewerk HOCHBAU	Planverfasser Hochbau
Datum 20.02.2018	

AKS-Schlüssel Fachplaner	
Gewerk	Planverfasser Fachplaner
Datum	

AKS-Schlüssel Ausführende Firma	
Gewerk	Planverfasser Ausführende Firma
Datum	