


- Alle Maßgaben auf den Plan sind von Beginn der jeweiligen Arbeiten an bis zu überprüfen. Bei Nichtübereinstimmung mit den tatsächlichen Gegebenheiten ist die Bauleitung unverzüglich zu informieren. Dies gilt auch bei widersprüchlichen und/oder erkennbaren Planungsfehlern.
- Höhenwerten beziehen sich auf den relativen Nullpunkt ±0,0.
- Der relative Nullpunkt ±0,00 entspricht +34,71 m ü. NN.
- Öffnungsflächen von Türen sind Raubausspar und beziehen sich auf ODKF des jeweiligen Raumes
- Öffnungsflächen von Fenstern (Robbau und Ausbaul) beziehen sich auf ODKF des jeweiligen Raumes
- Öffnungsflächen von Fenstern mit Brüstung (Robbau und Ausbaul) beziehen sich auf ODKF Brüstung (Robbau und Ausbaul)
- Öffnungsflächen von Fenstern ohne Brüstung (Robbau und Ausbaul) beziehen sich auf ODKF
- Höhenwerte der Treppen sind gegebenenfalls mit den Höhenwerten der Stufen übereinstimmen. Diese Höhenwerte können in Abfuhr von der Angabe in Plan abweichen.

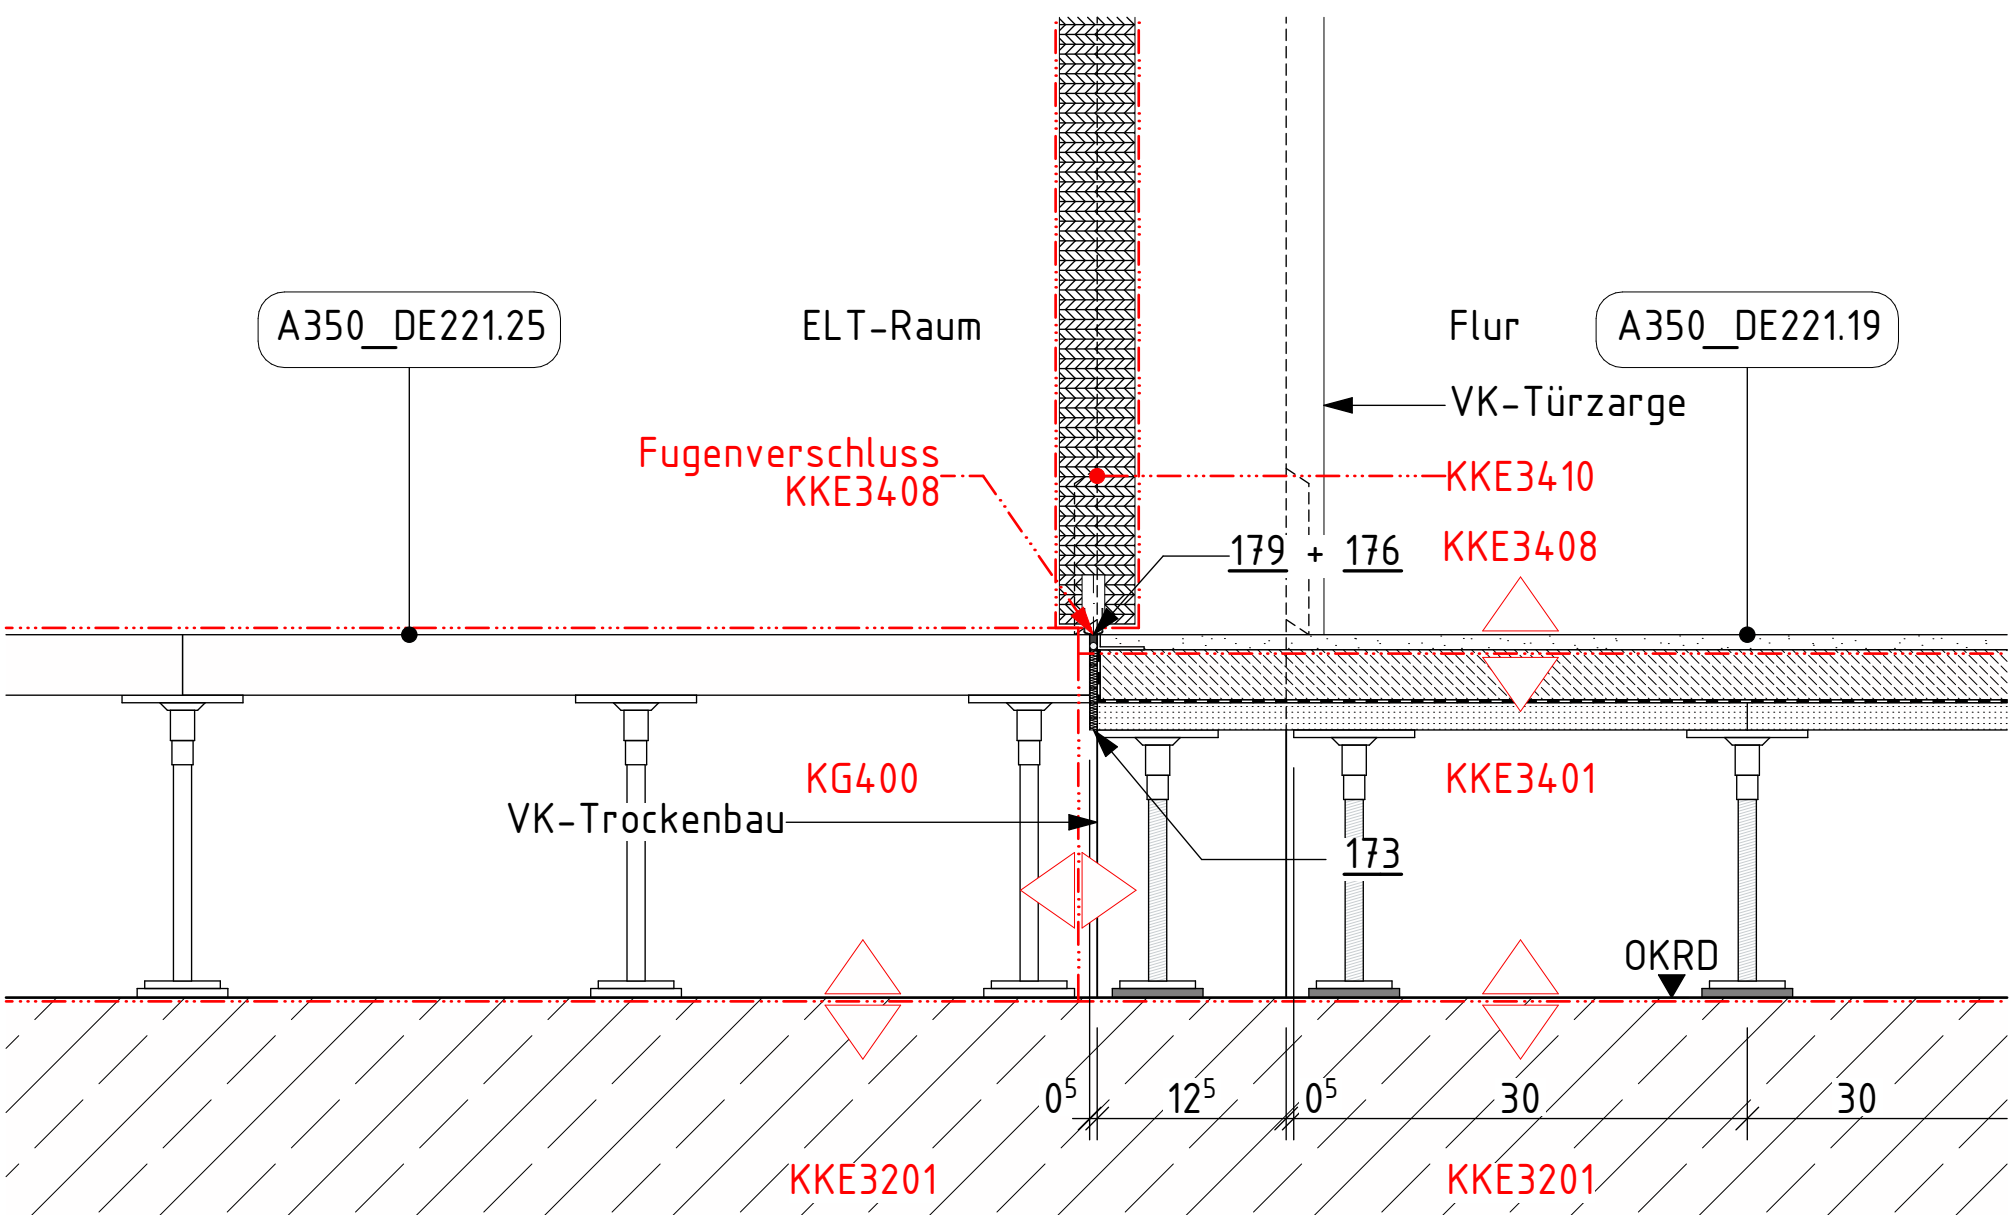

179 Abschlussprofil Fußbodenbelag, Aluminium


205 Sockelleiste, Betonwerkstein; T = 15mm, H = 100mm; KKE3

- Diese Planunterlagen gelten nur in Zusammenhang mit den Fachplanungsunterlagen (Tragwerk, Haustechnik, Schadstoffsanierung usw.)
- Für Rohbauangaben sind insbesondere die Planungen Tragwerk zu beachten.



1	2	
---	---	---	---	---	---	---	---	---	----	----	-----


A350_DE231.6 - Innentür - Rohbauwand - Tür ohne Brandschutzanforderung - Blockzarge
- RB-Schwelle Beton - Treppenhaus TH05/Treppenhaus TH03

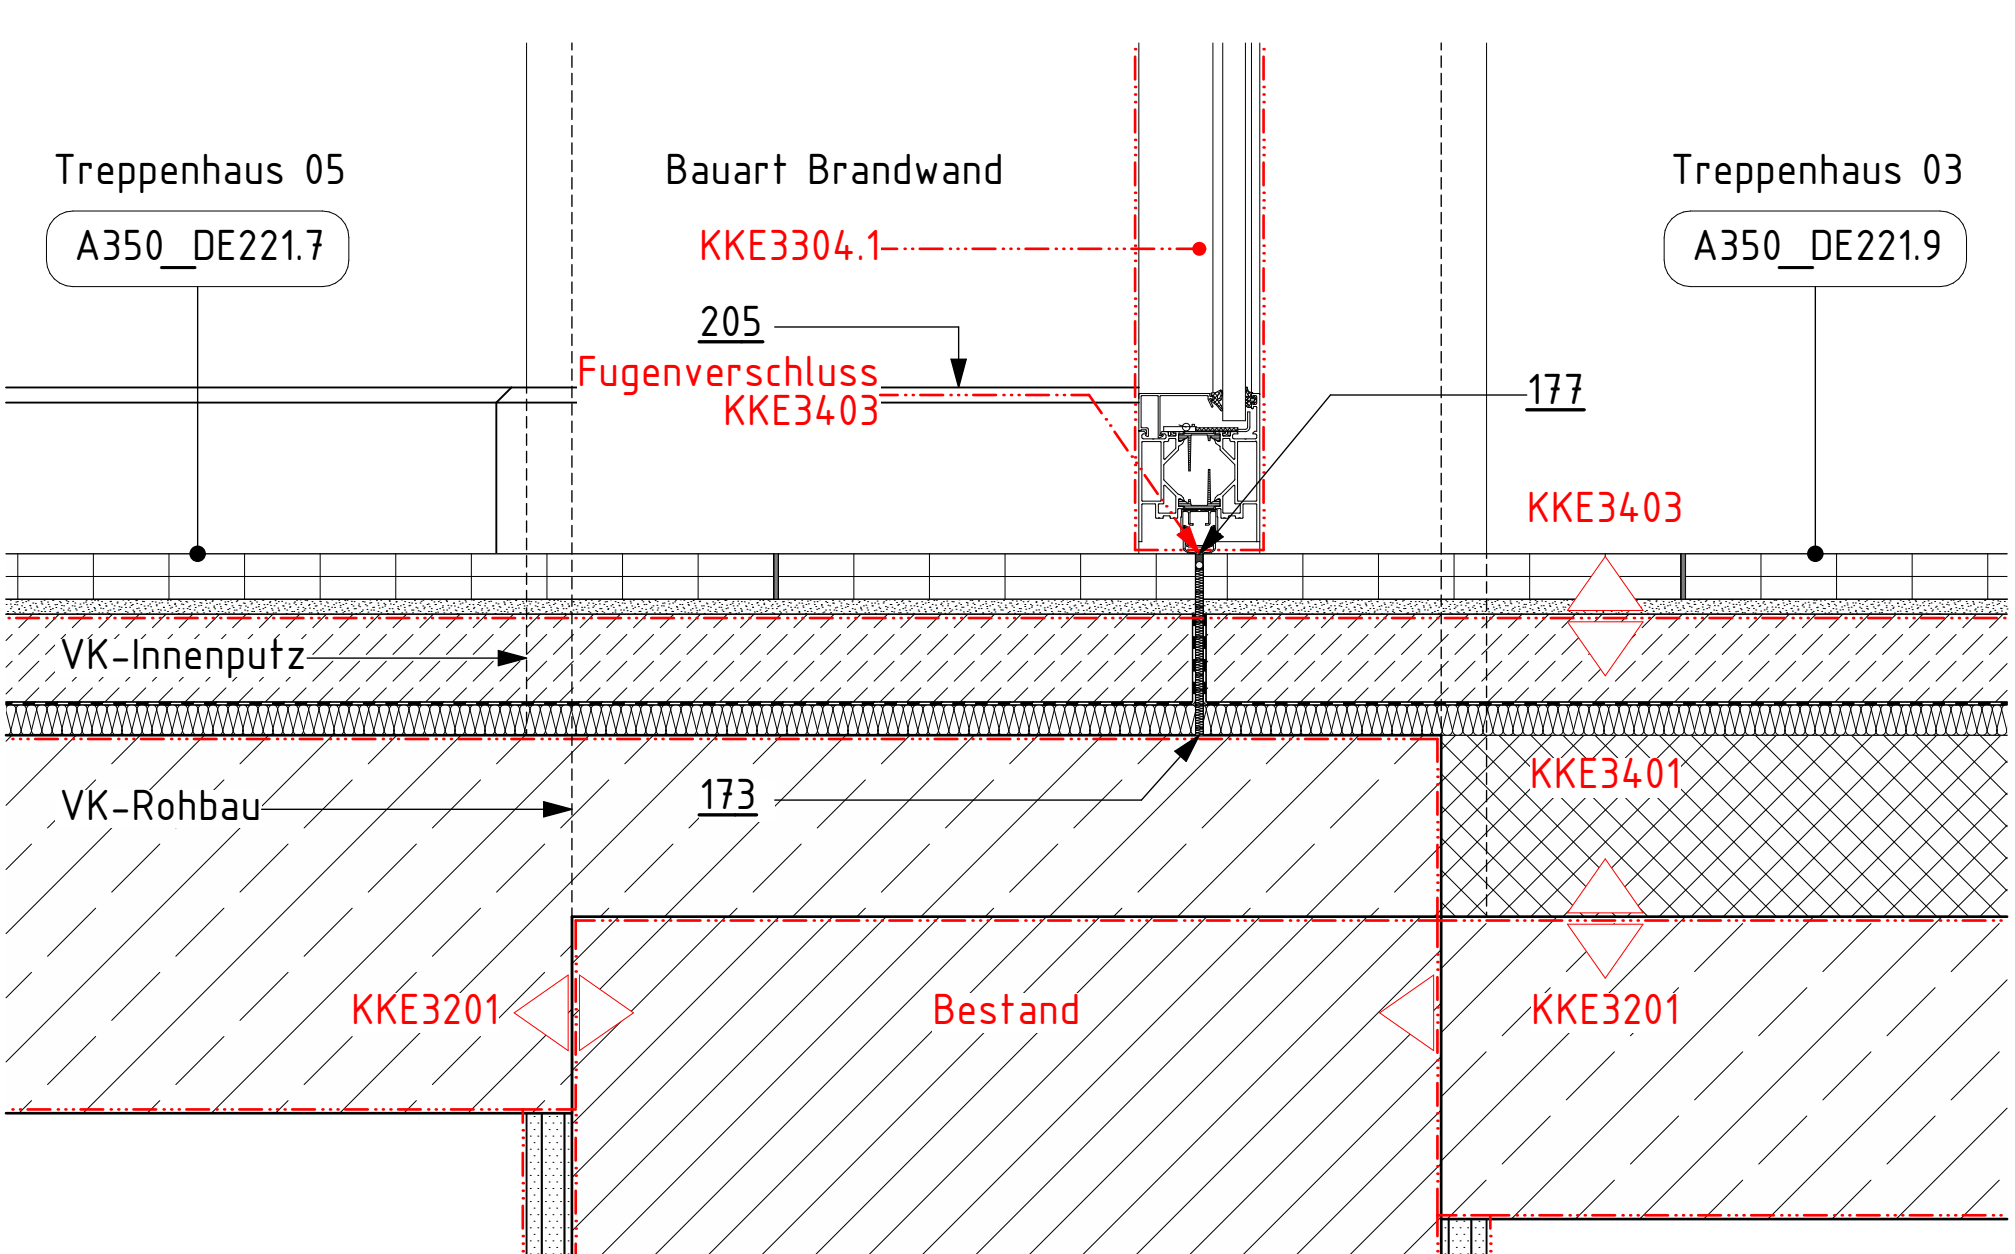

A350_DE231.9 - Innentür - Rohbauwand - Tür ohne Brandschutzanforderung - Blockzarge
- RB-Schwelle Beton - Flur/Flur

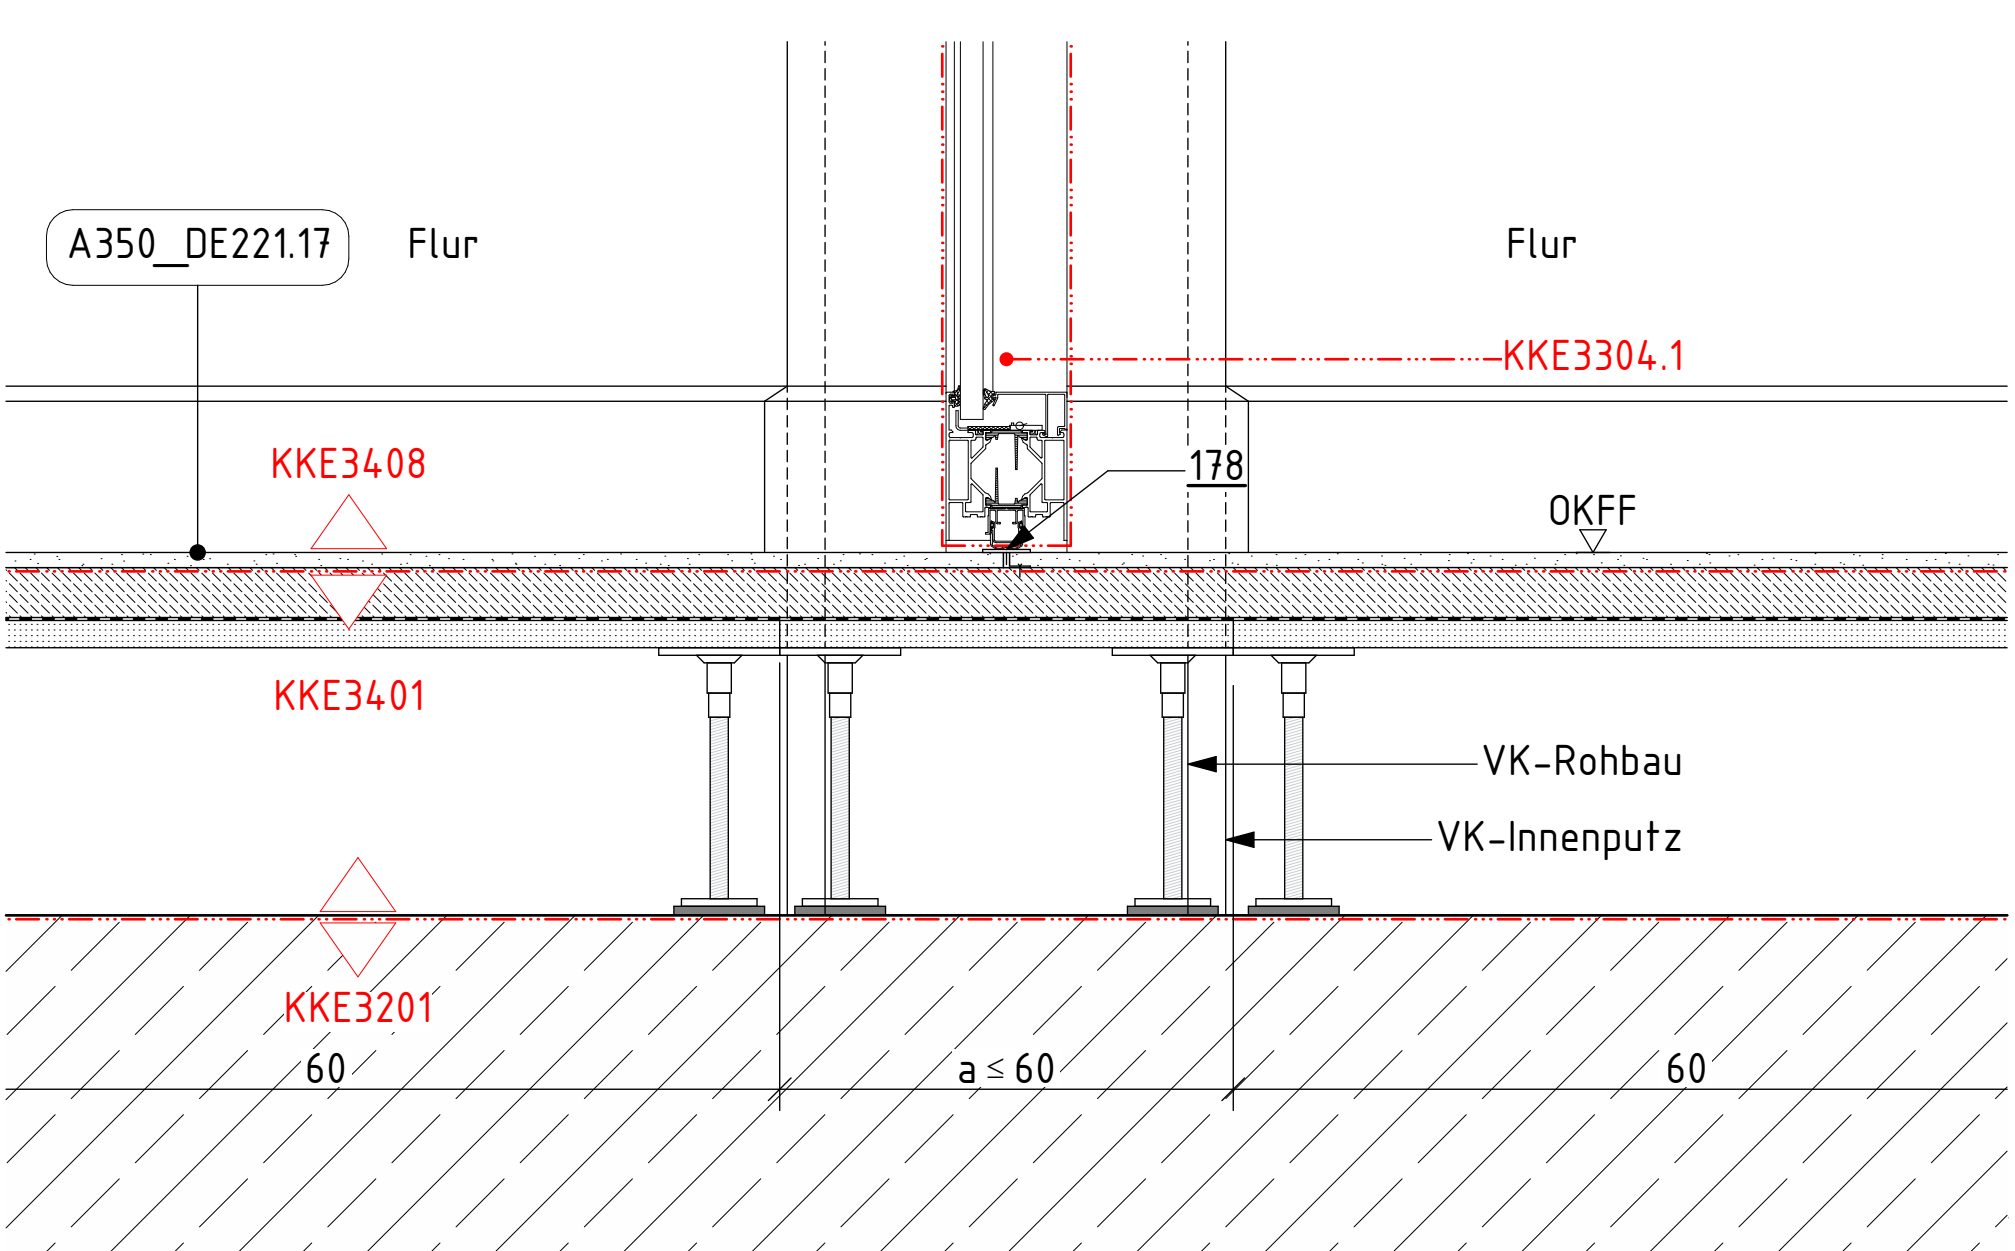

A350_DE231.12 - Innentür - Rohbauwand - Tür ohne Brandschutzanforderung - Blockzarge
- RB-Schwelle Beton - Flur3 (Treppenhaus)/Treppenhaus TH04

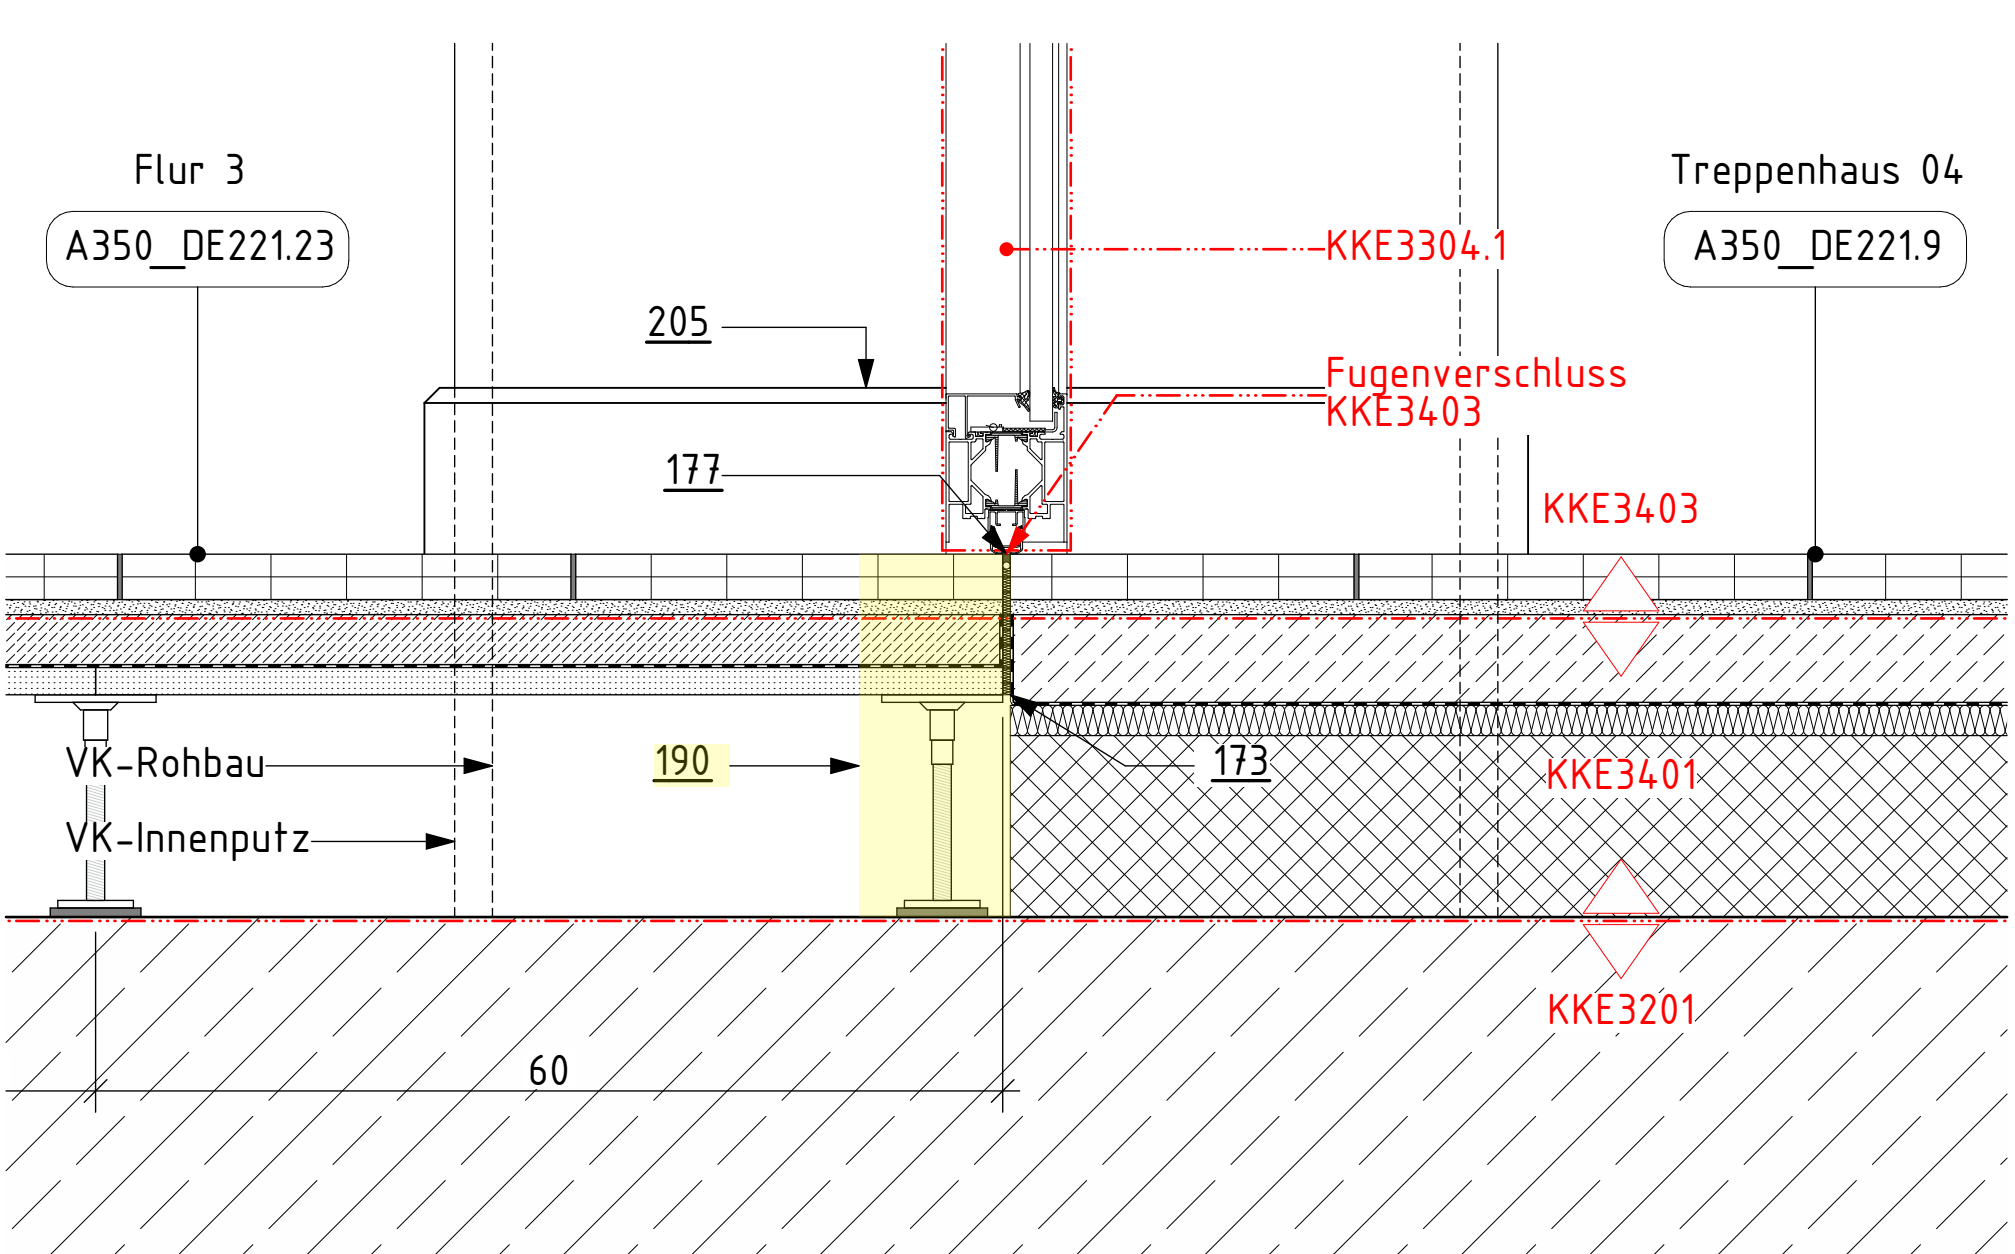

LEGENDE

A	18.08.2025	TWi	Pianfortschreibung - Piankopf	
--	19.03.2025	STS	Pianerstellung	
Ind.	Datum	gez.	Art der Änderung	
Änderung Hochbau				

Gezeichnet STS	Gepprüft
--------------------------	----------

Bundesamt
für Bauwesen und
Raumordnung

Referat BB II 4
Straße des 17. Juni 112
10623 Berlin
T. +49 30 18401 6201
F. +49 30 18401 8689

BV-Nr. BBR 02468 Blattgröße 841X1189 Kurzbezeichnung Plan A350_DE231 Maßstab 1:5	Bauverfahren Herrichtung der Liegenschaft für Zwecke des Deutschen Bundeslages Zeichnung Deckenbeläge - Anschlussdetails - Altbau Erdgeschoss Teil 1 von 3	Bauherr/Nutzer DEUTSCHER BUNDESTAT Neustädische Kirchstraße 4-5, 10117 Berlin
---	---	--

AKS-Schlüssel Hochbau	
D 1 0 1 1 7	N 0 4 E G A 3 5 0 D E 2 3 1 - 2 A - F
Gewerk HOCHBAU	Planverfasser Hochbau
Datum 13.03.2025	

AKS-Schlüssel Fachplaner	
Gewerk	Planverlasser Fachplaner
Datum	

AKS-Schlüssel Ausführende Firma	
Gewerk	Planverfasser Ausführende Firma
Datum	