




A350_DE235.1 - Innentür - Trockenbauwand - Tür ohne Brandschutzanforderung - Umfassungszarge
- RB-Schwelle Beton - Flur/Büro

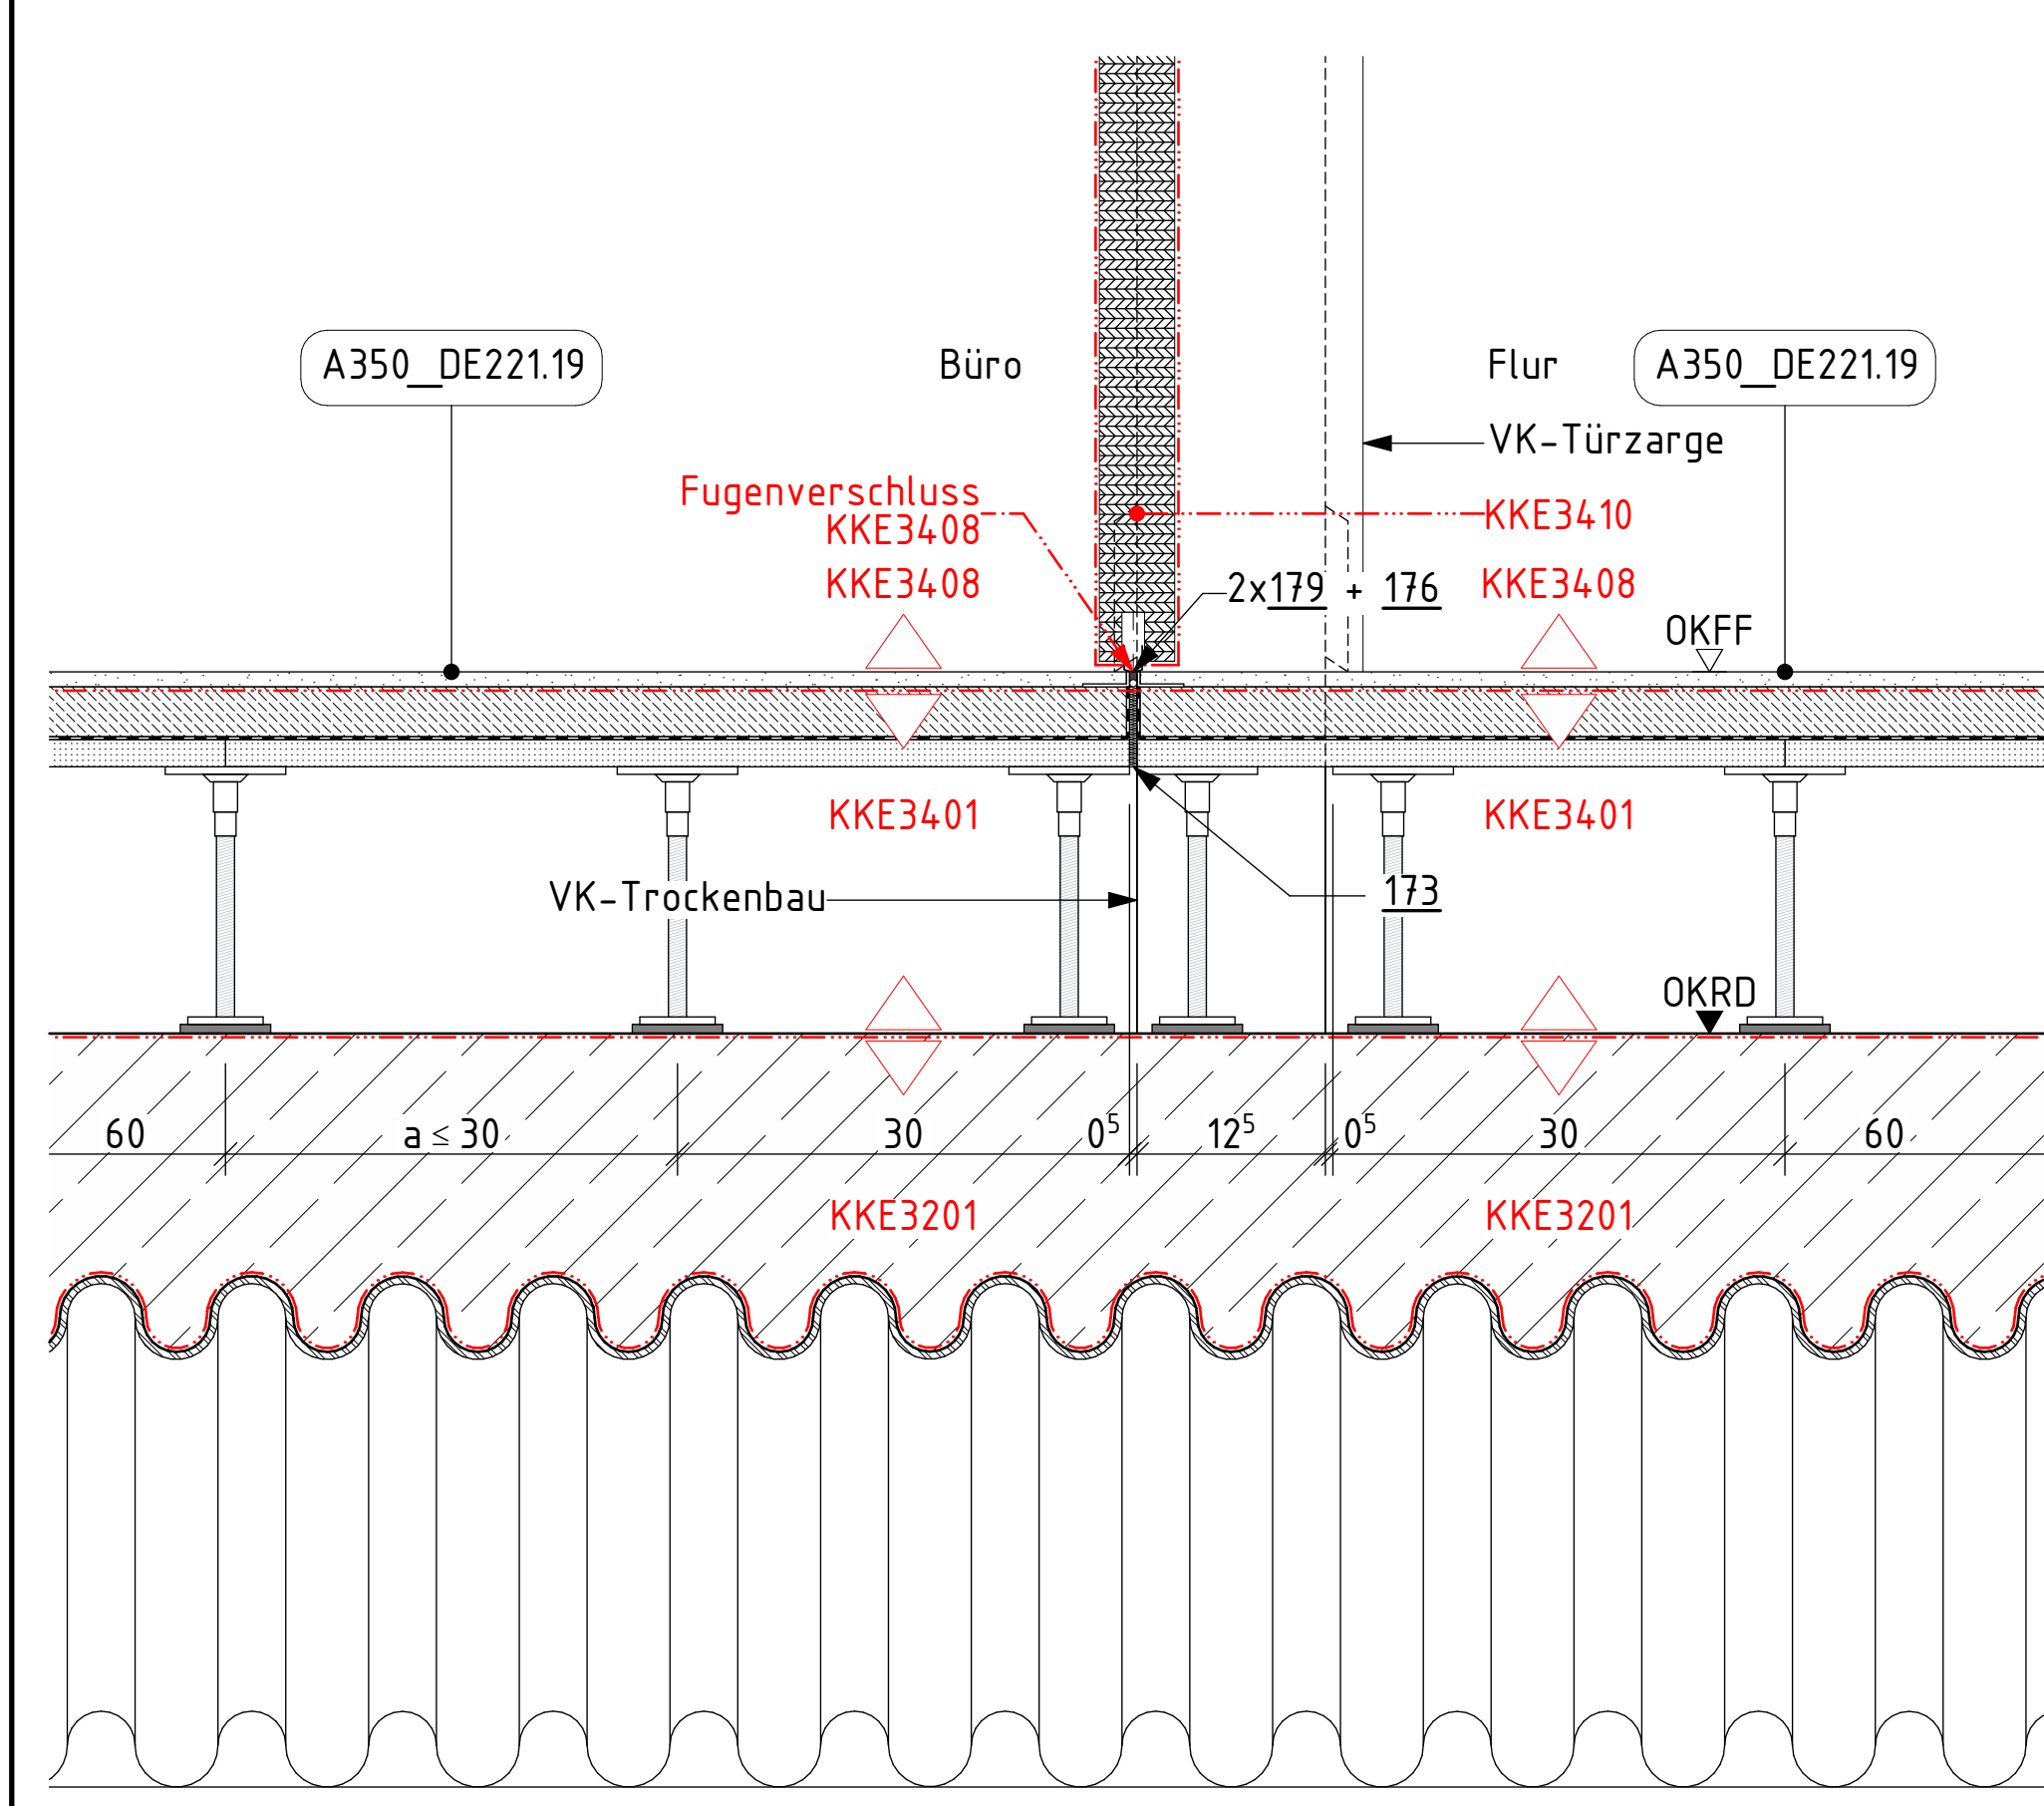

A350_DE235.2 - Innentür - Trockenbauwand - Tür ohne Brandschutzanforderung - Umfassungszarge
- RB-Schwelle Beton - Flur/Teeküche

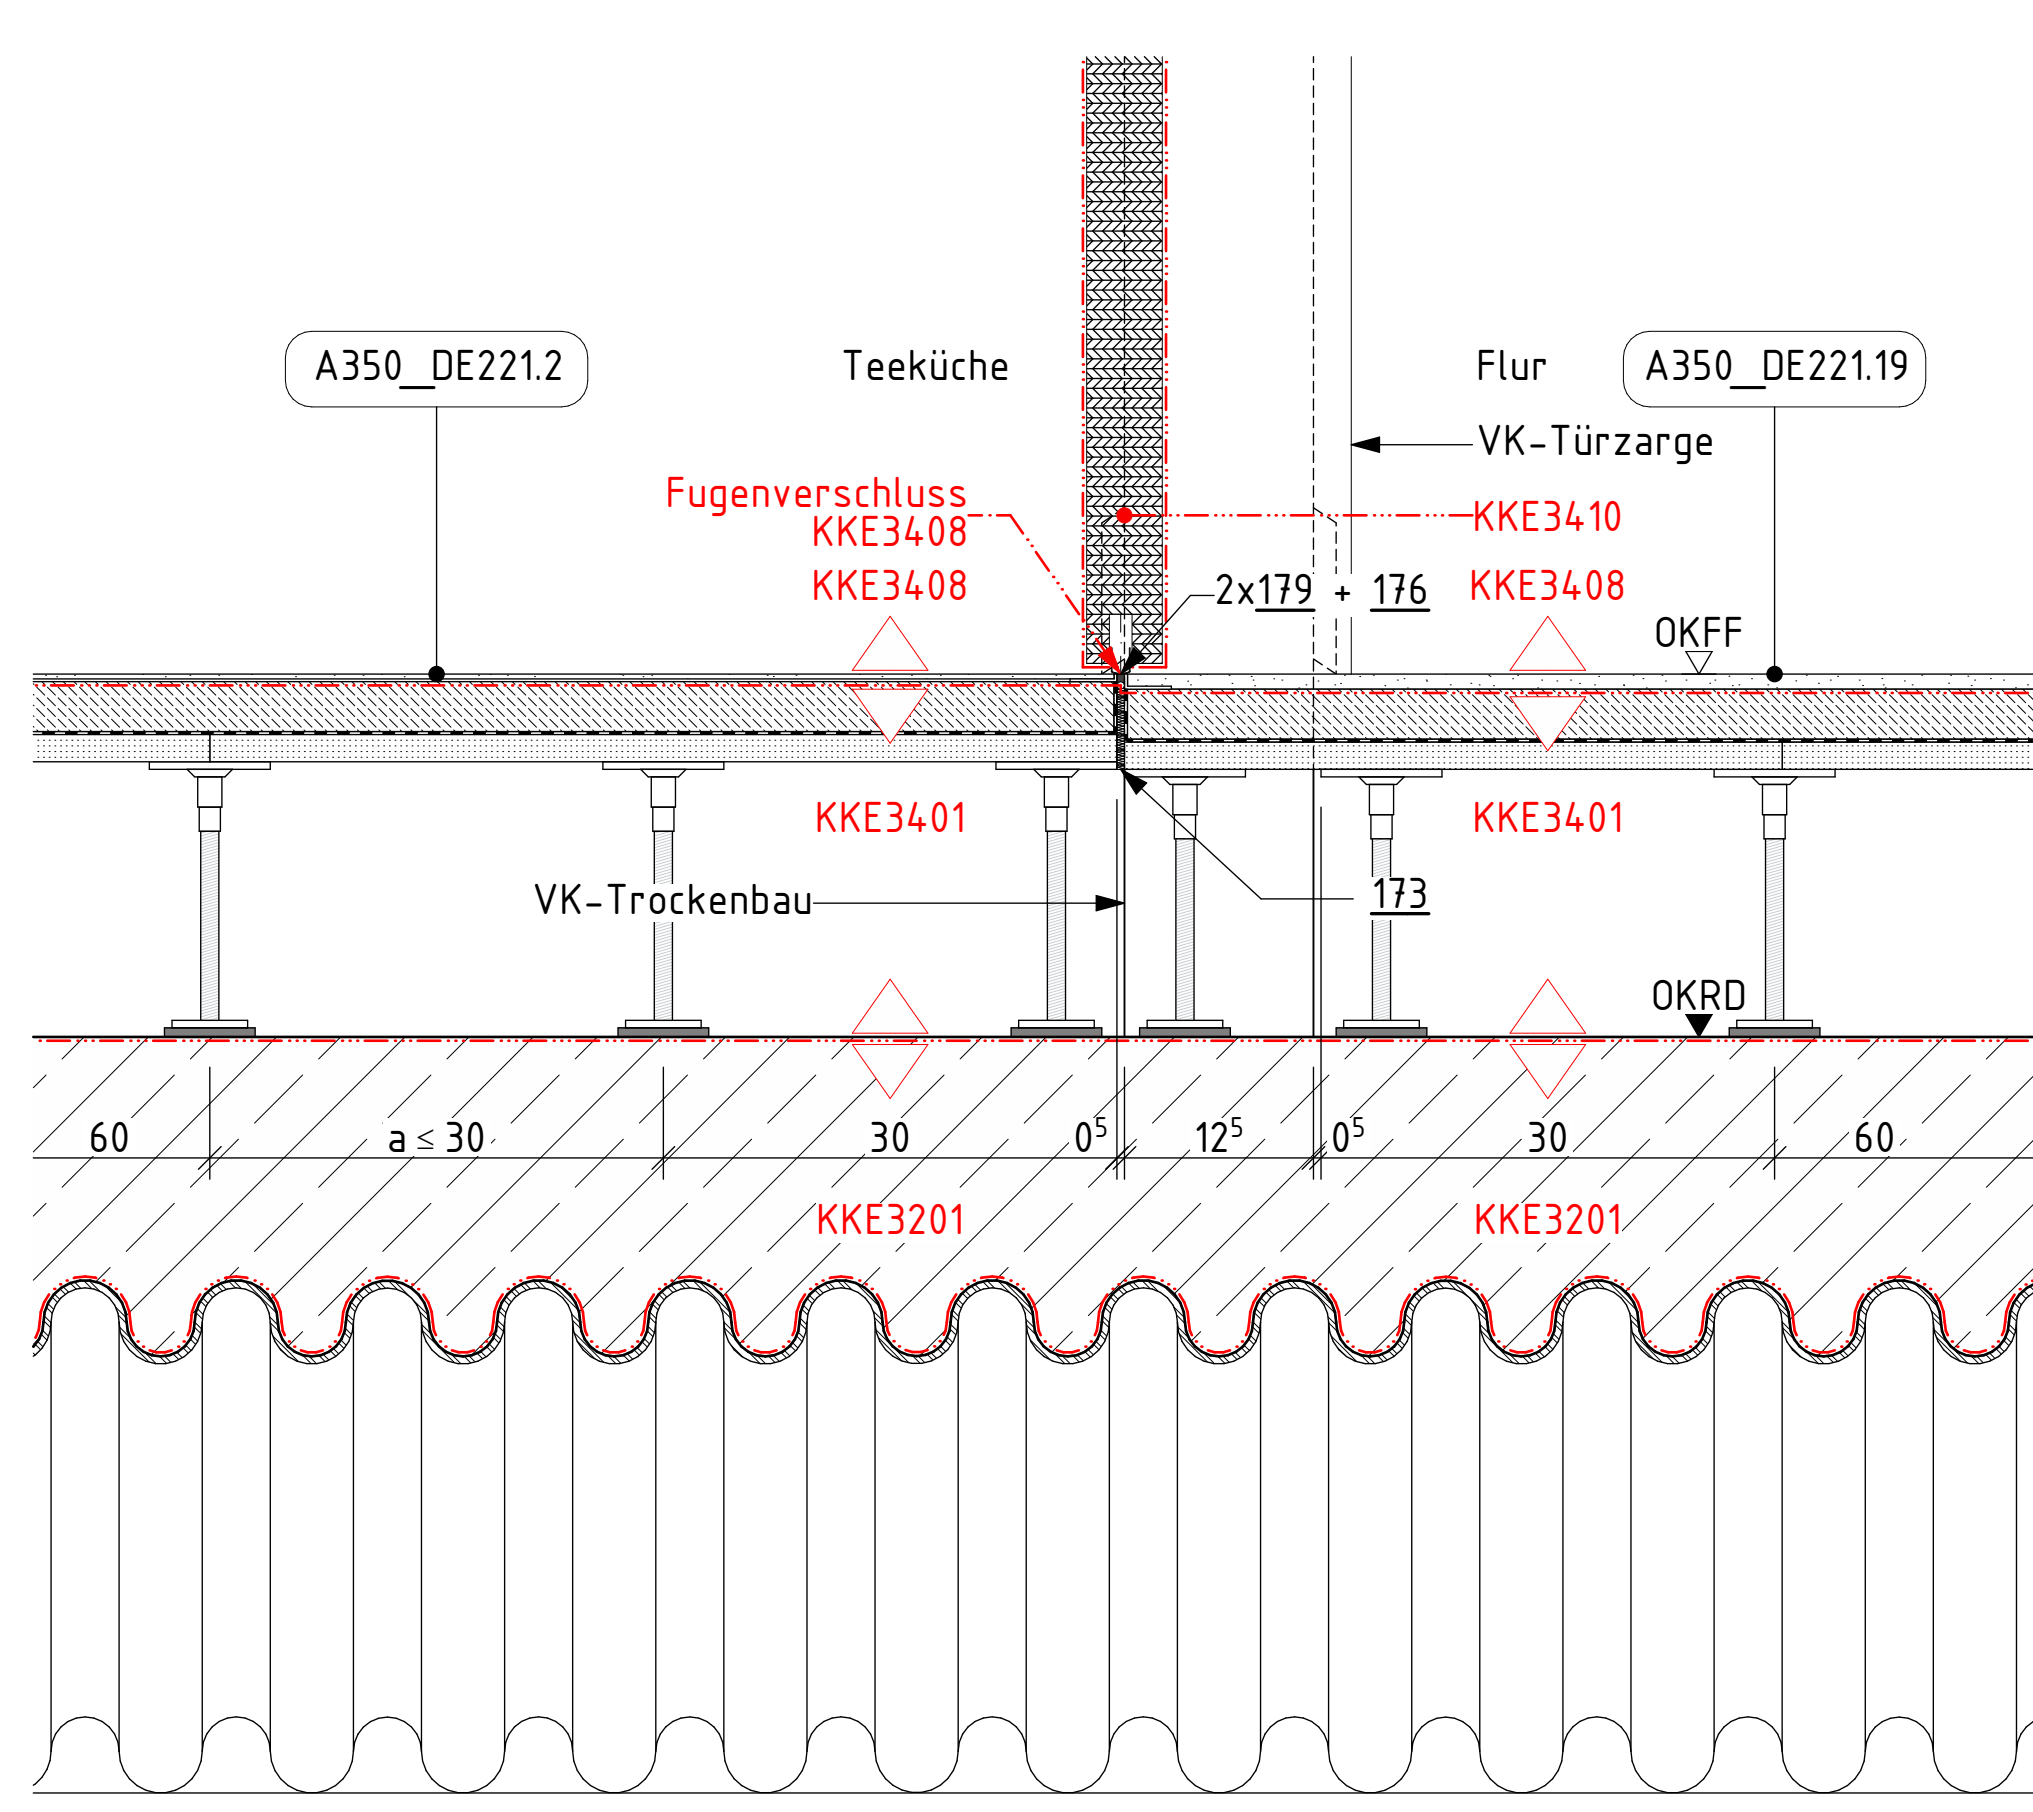

A350_DE235.3 - Innentür - Trockenbauwand - Tür ohne Brandschutzanforderung - Umfassungszarge
- RB-Schwelle Beton - Flur/ELT-Raum

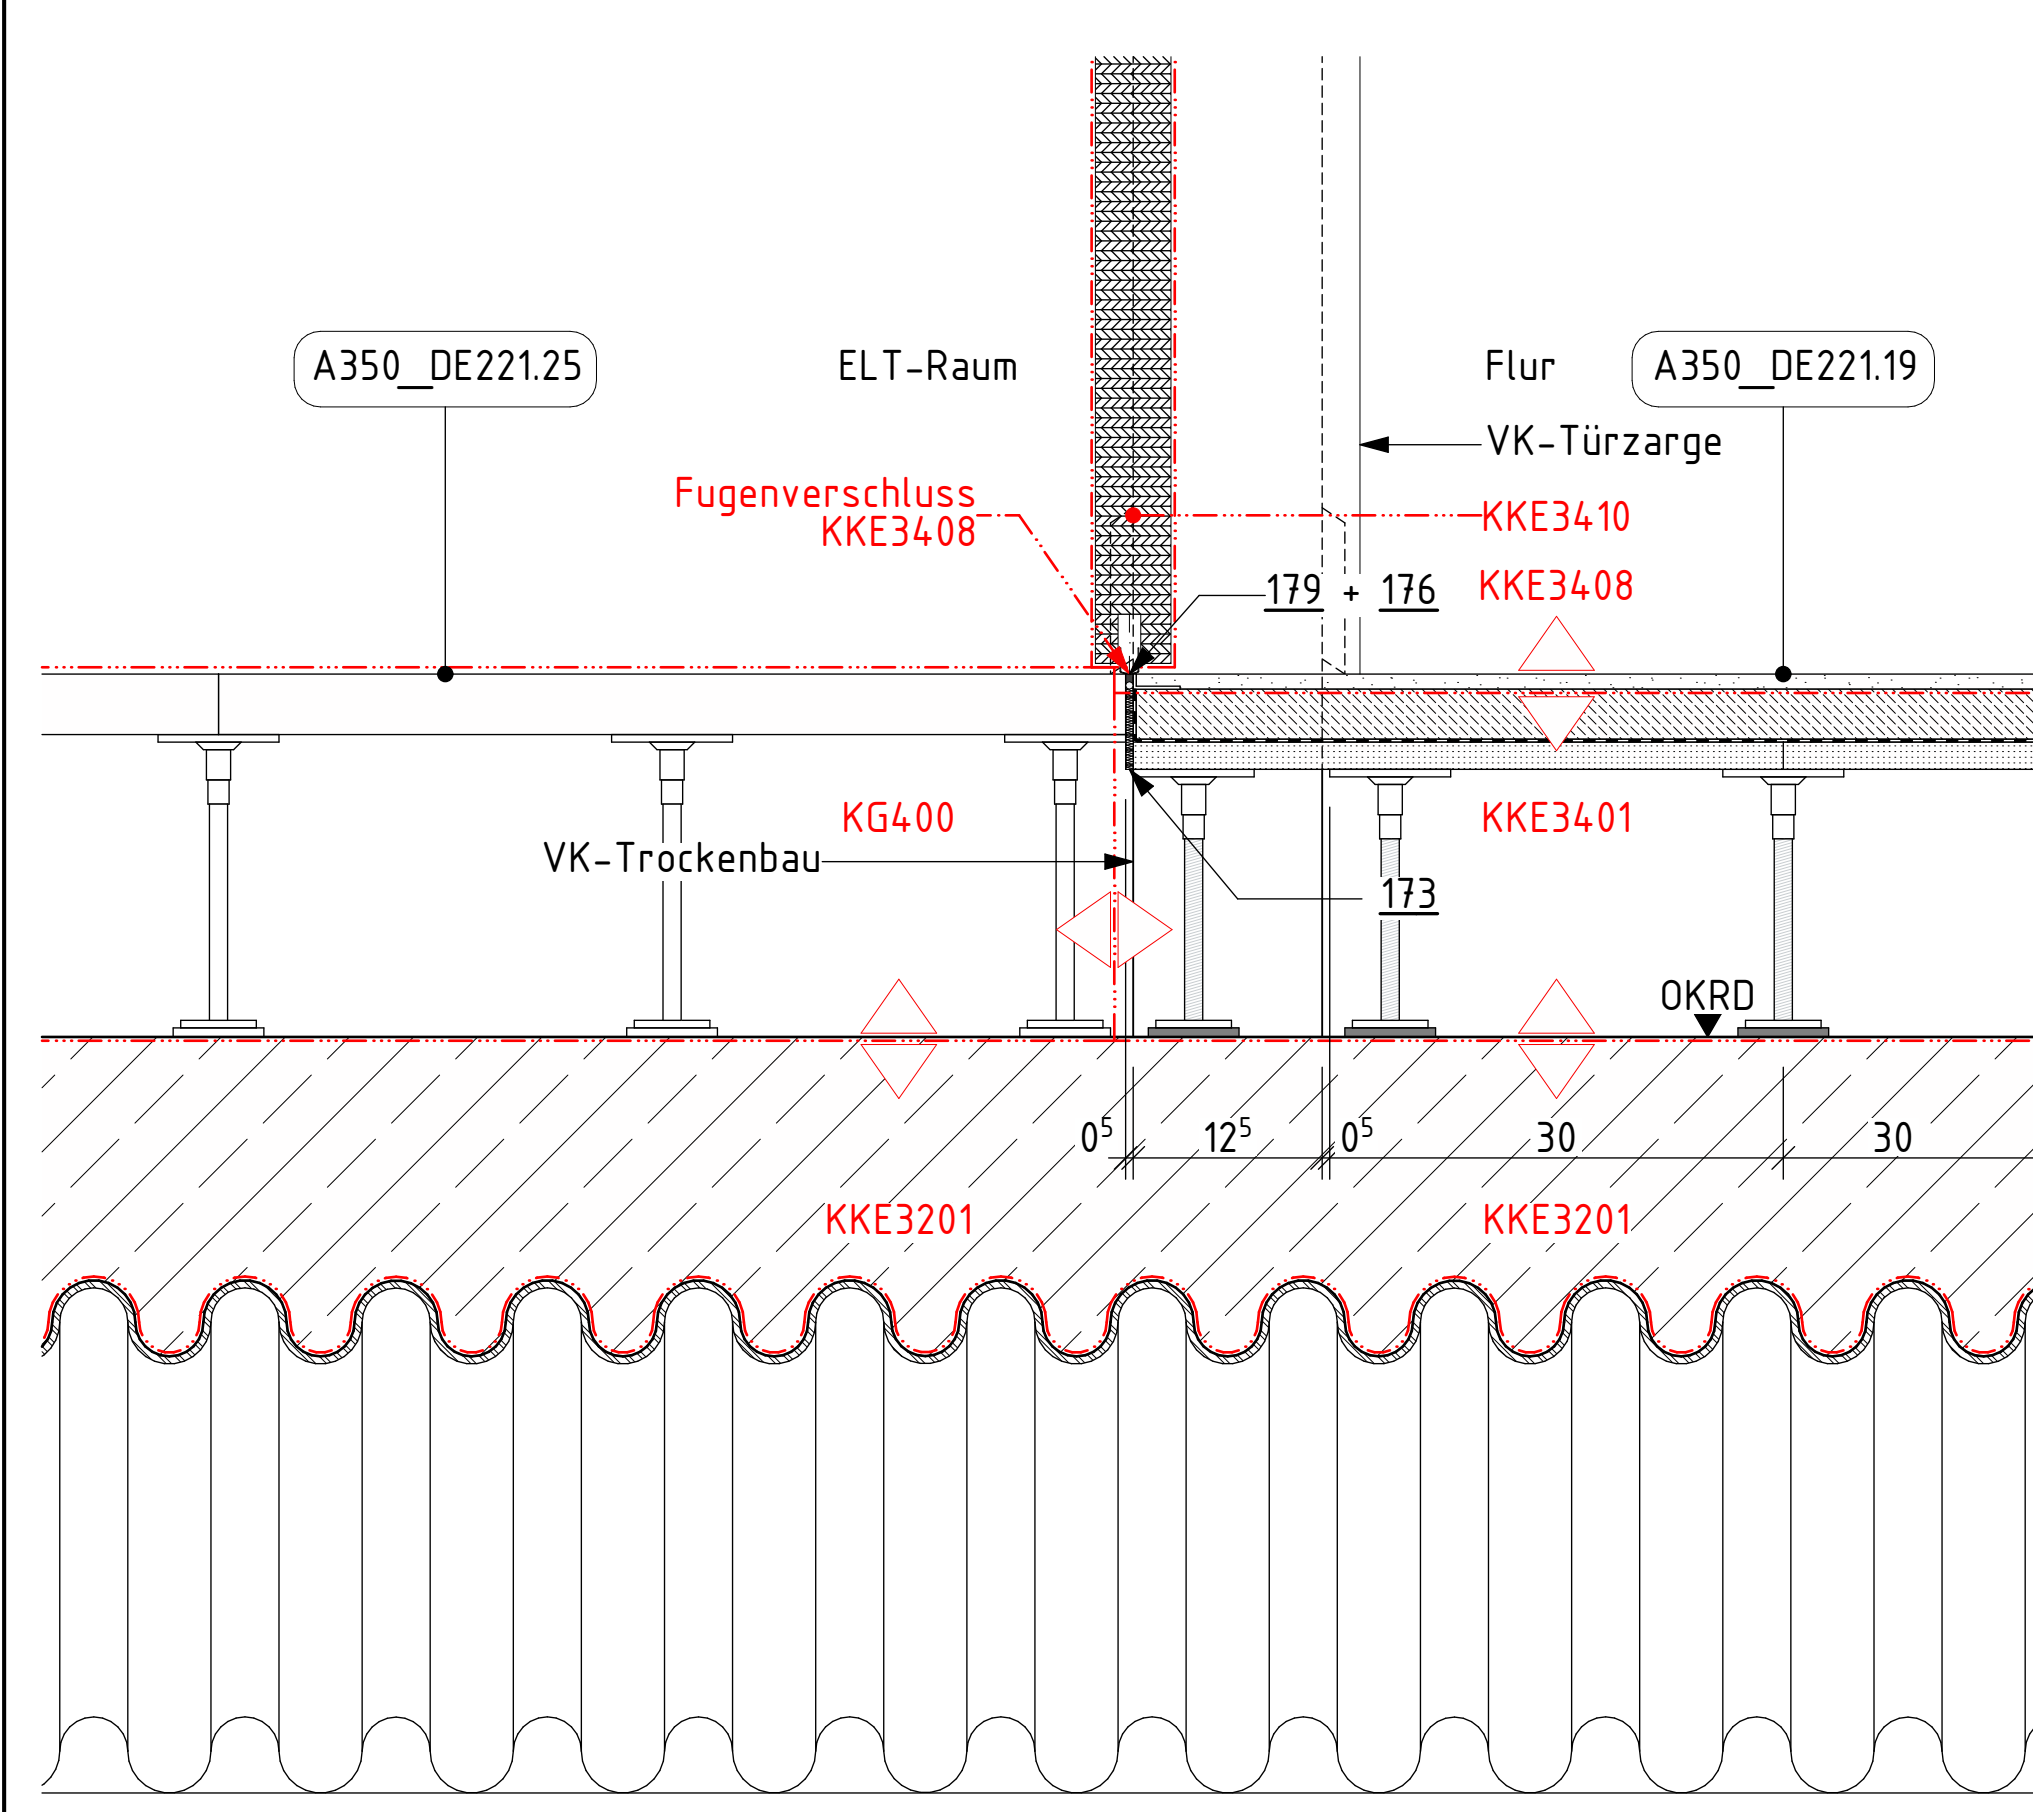

Positionenliste

131 Ausgleichdämmung,
Baustoffklasse A1 gemäß DIN 4102
mineralisch gebundene Dämmschüttung

173 Randdämmstreifen, nicht brennbar, Dicke = 5 mm

176 Fugendichtstoff mit Hinterfüllprofil,
ohne Brandschutzanforderung

177 Fugendichtstoff mit Hinterfüllprofil,
mit Brandschutzanforderungen

178 Übergangsprofil, nicht brennbar, Aluminium
(PdP:
Breite 31,5 mm, Einfasshöhe 7 - 12 mm)

179 Abschlussprofil Fußbodenbelag, Aluminium

181 Brandschutzschott z.B. 100 mm Porenbeton
inklusive Kabelschöpfung


182 Mineralwolle, komprimiert als Schallentkopplung

190 Schalung, temporär zur Herstellung des schwimmenden
Estrichs, Rückbau nach Herstellung


204 Sockelleiste, Holz; T = 15mm, H = 100mm; KKE3408

205 Sockelleiste, Betonwerkstein; T = 15mm, H = 100mm; KKE3


A350_DE235.4 - Innentür - Trockenbauwand - Tür ohne Brandschutzanforderung - Umfassungszarge
- RB-Schwelle Beton - Vorflur/Büro

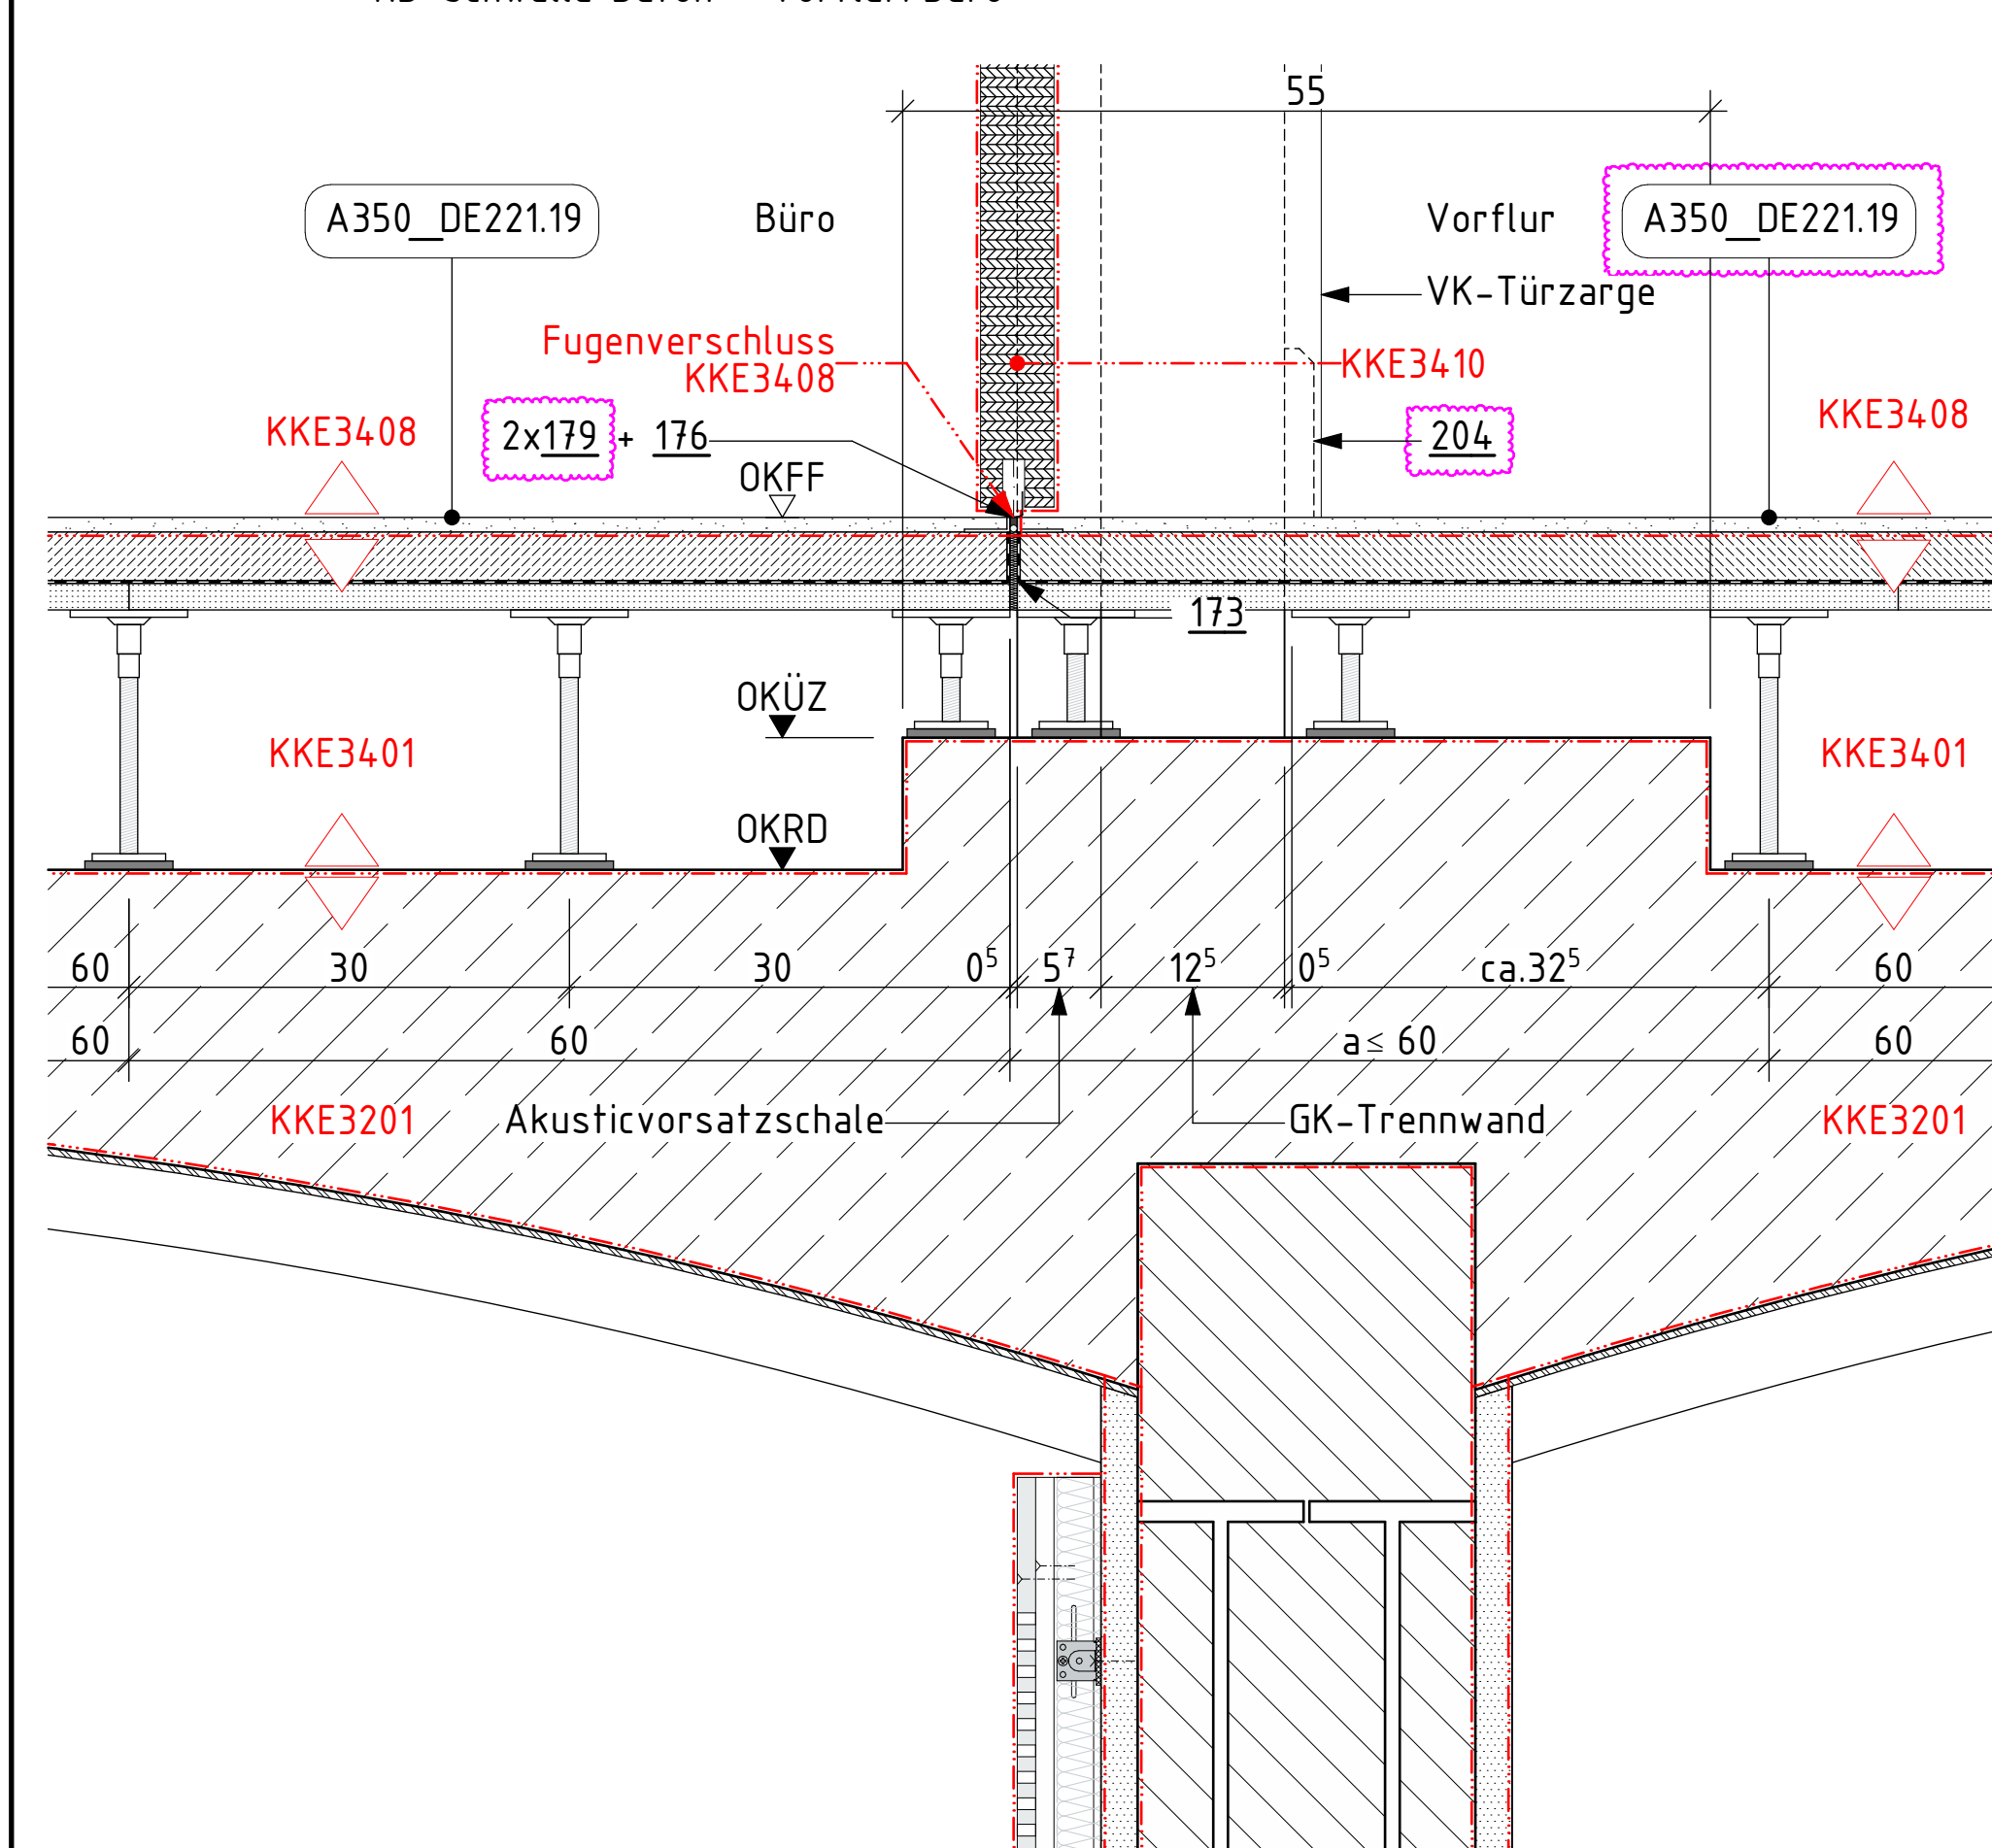


A350_DE235.5 - Durchgang - Rohbauwand - ohne Brandschutzanforderung
- RB-Schwelle Beton - Vorflur/Flur

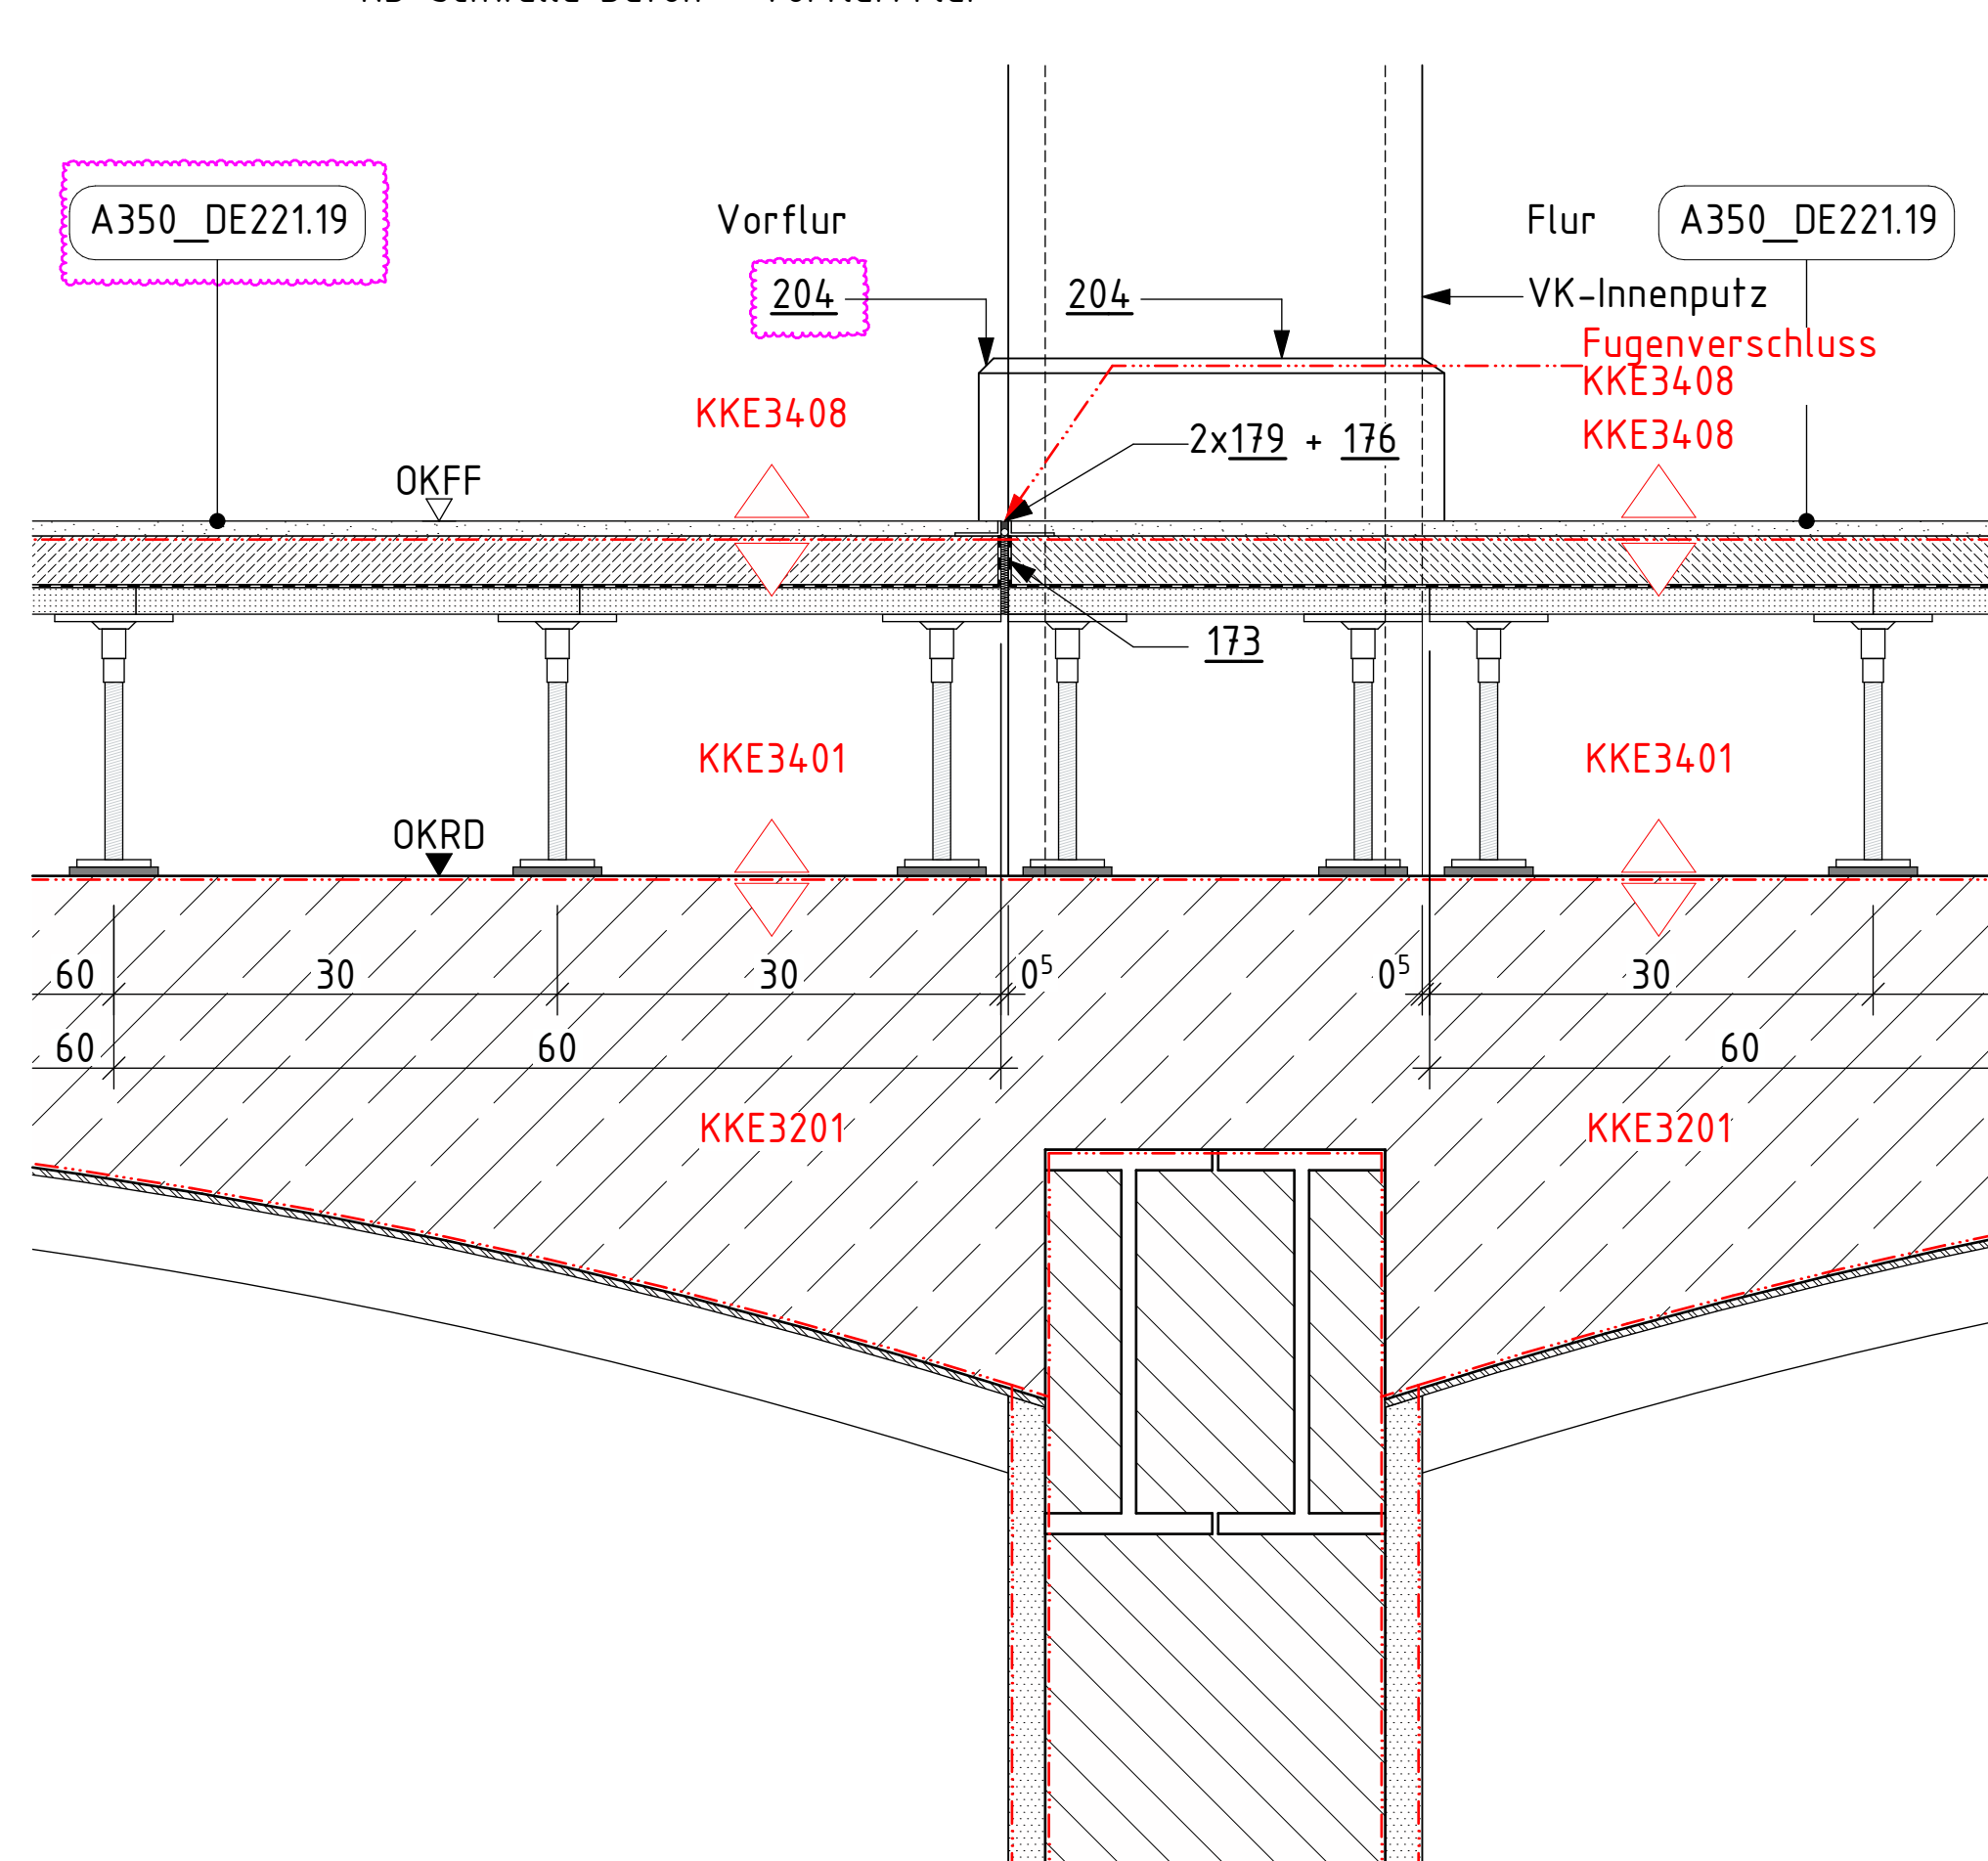


A350_DE235.6 - Innentür - Trockenbauwand - Tür mit Brandschutzanforderung - Umfassungszarge
- RB-Schwelle Beton - feuerhemmende Wand - Büro/Notwendiger Flur

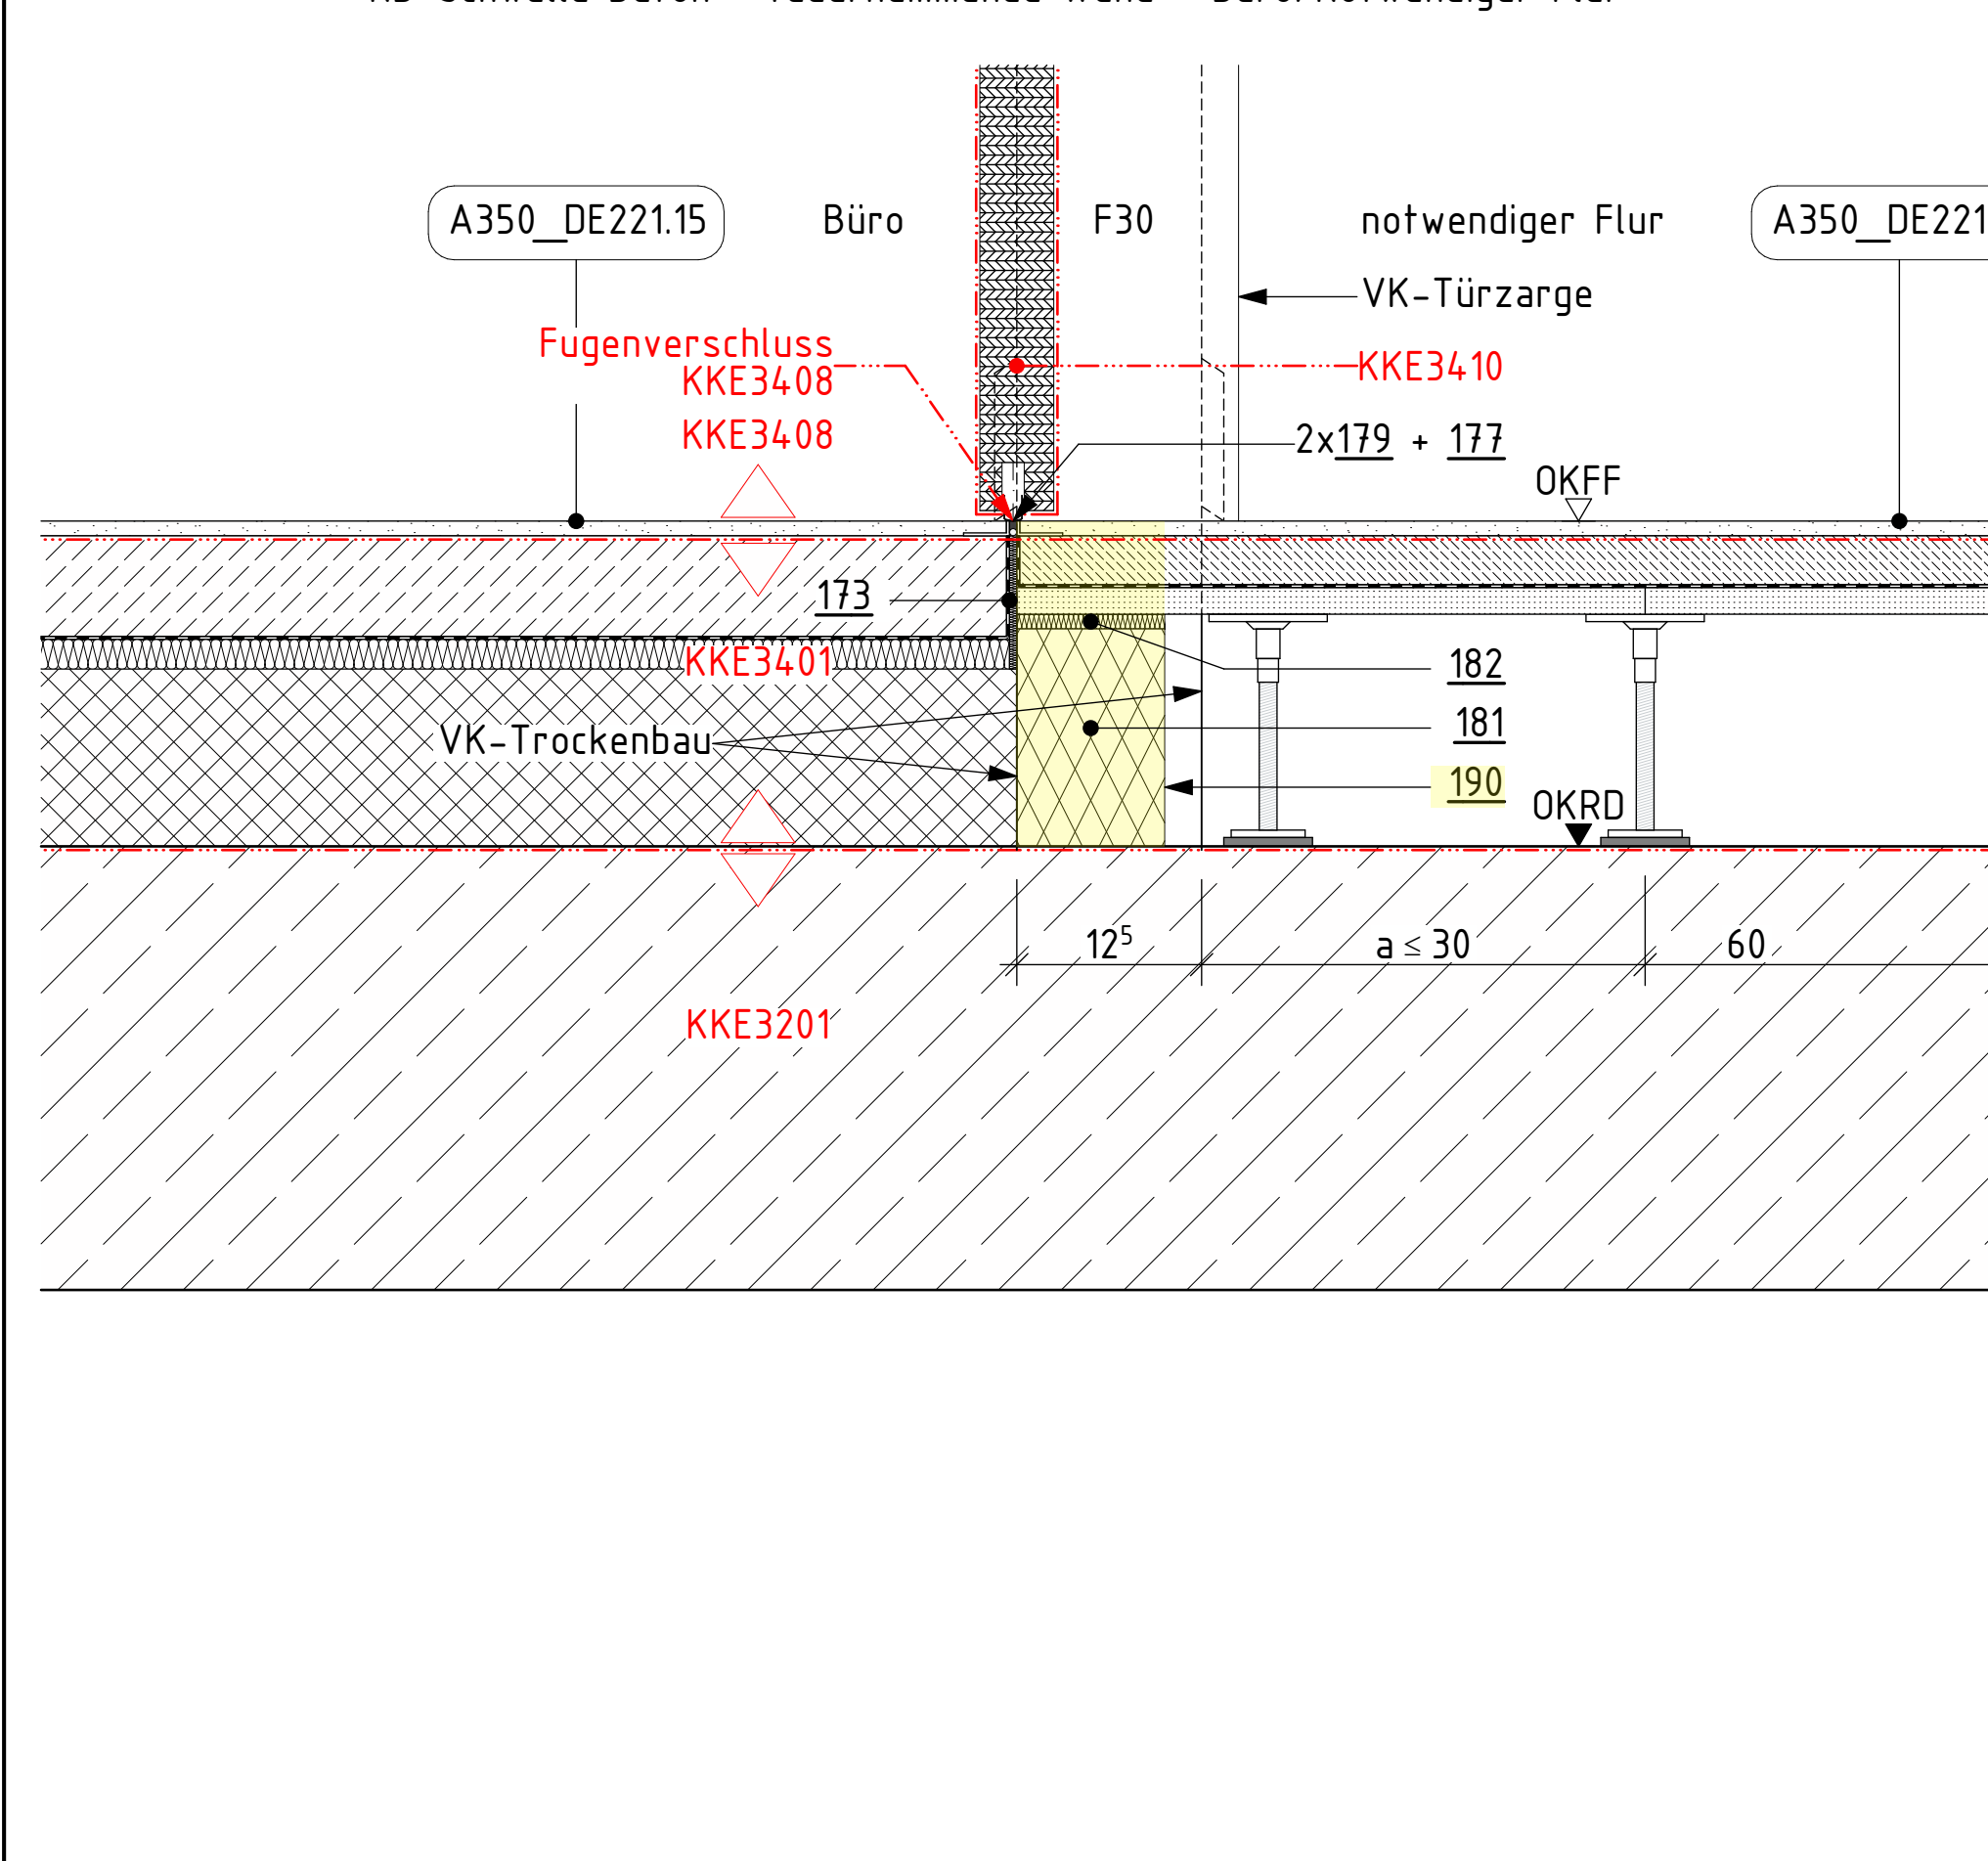


A350_DE235.7 - Innentür - Rohbauwand - Tür mit Brandschutzanforderung - Blockzarge
- RB-Schwelle Beton - feuerbeständige Wand - Flur/Notwendiger Flur

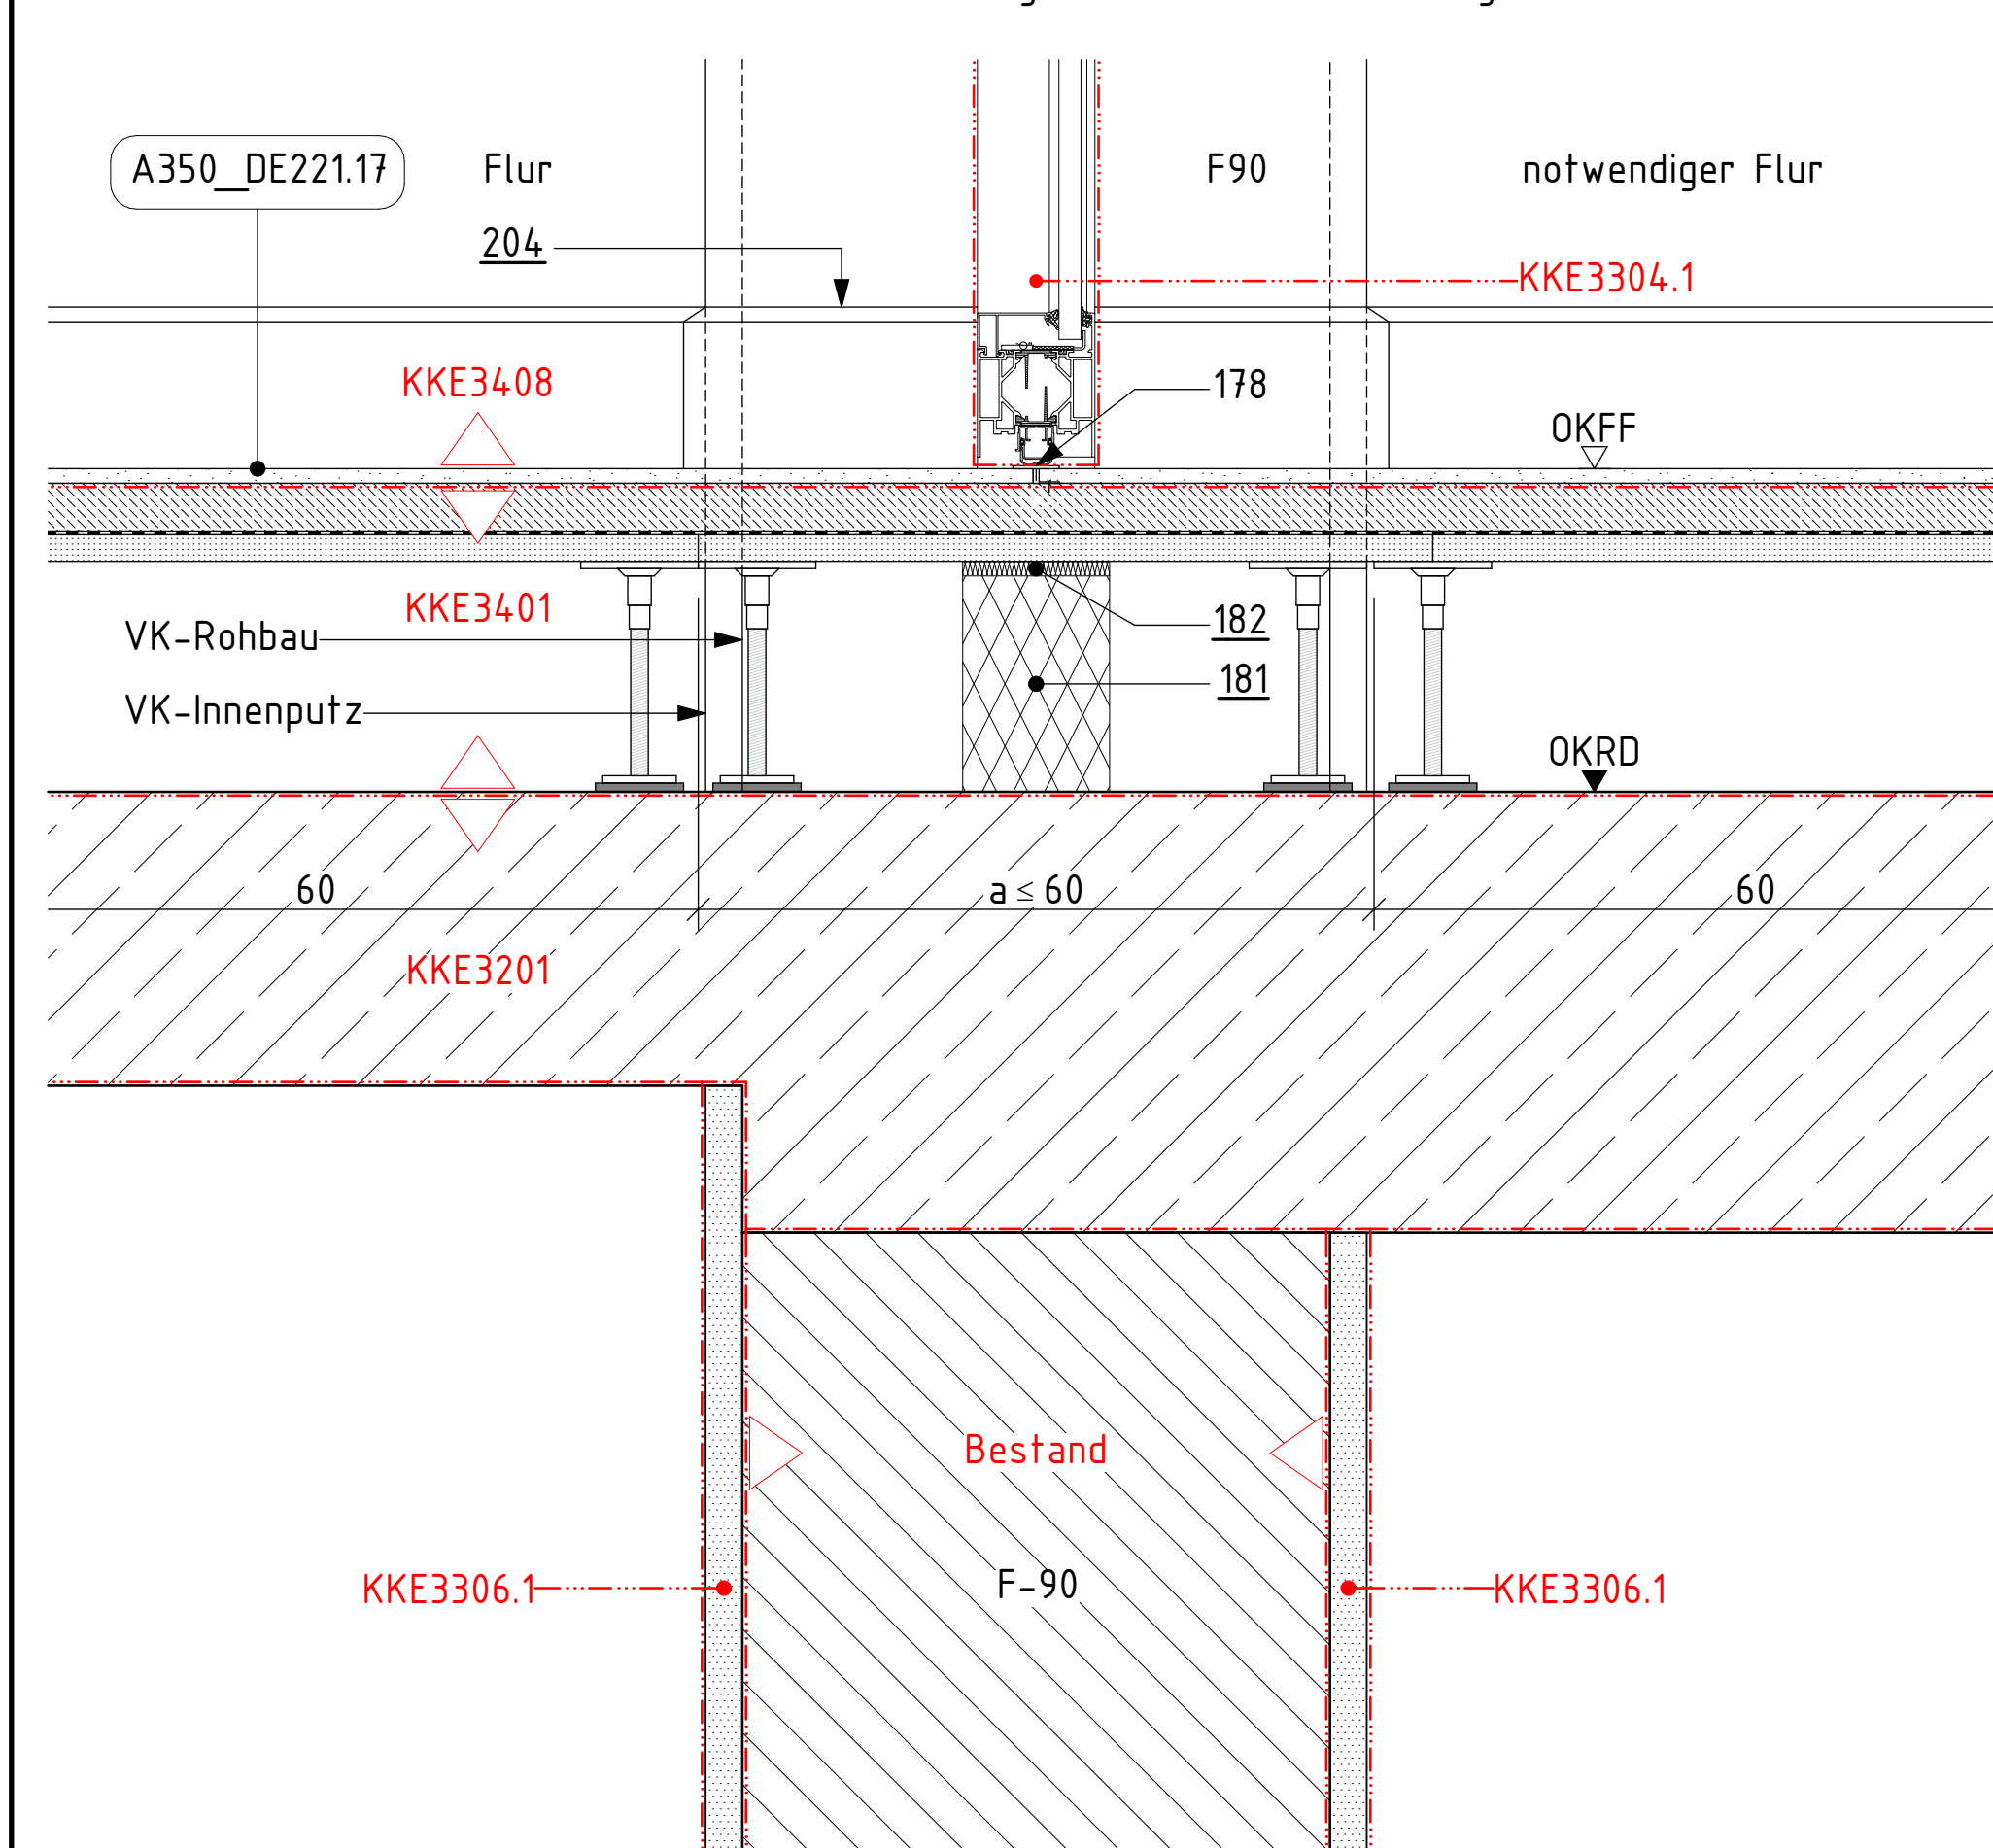

A350_DE235.8 - Innentür - Rohbauwand - Tür mit Brandschutzanforderung - Umfassungszarge
- RB-Schwelle Beton - feuerbeständige Wand - Flur/Flur

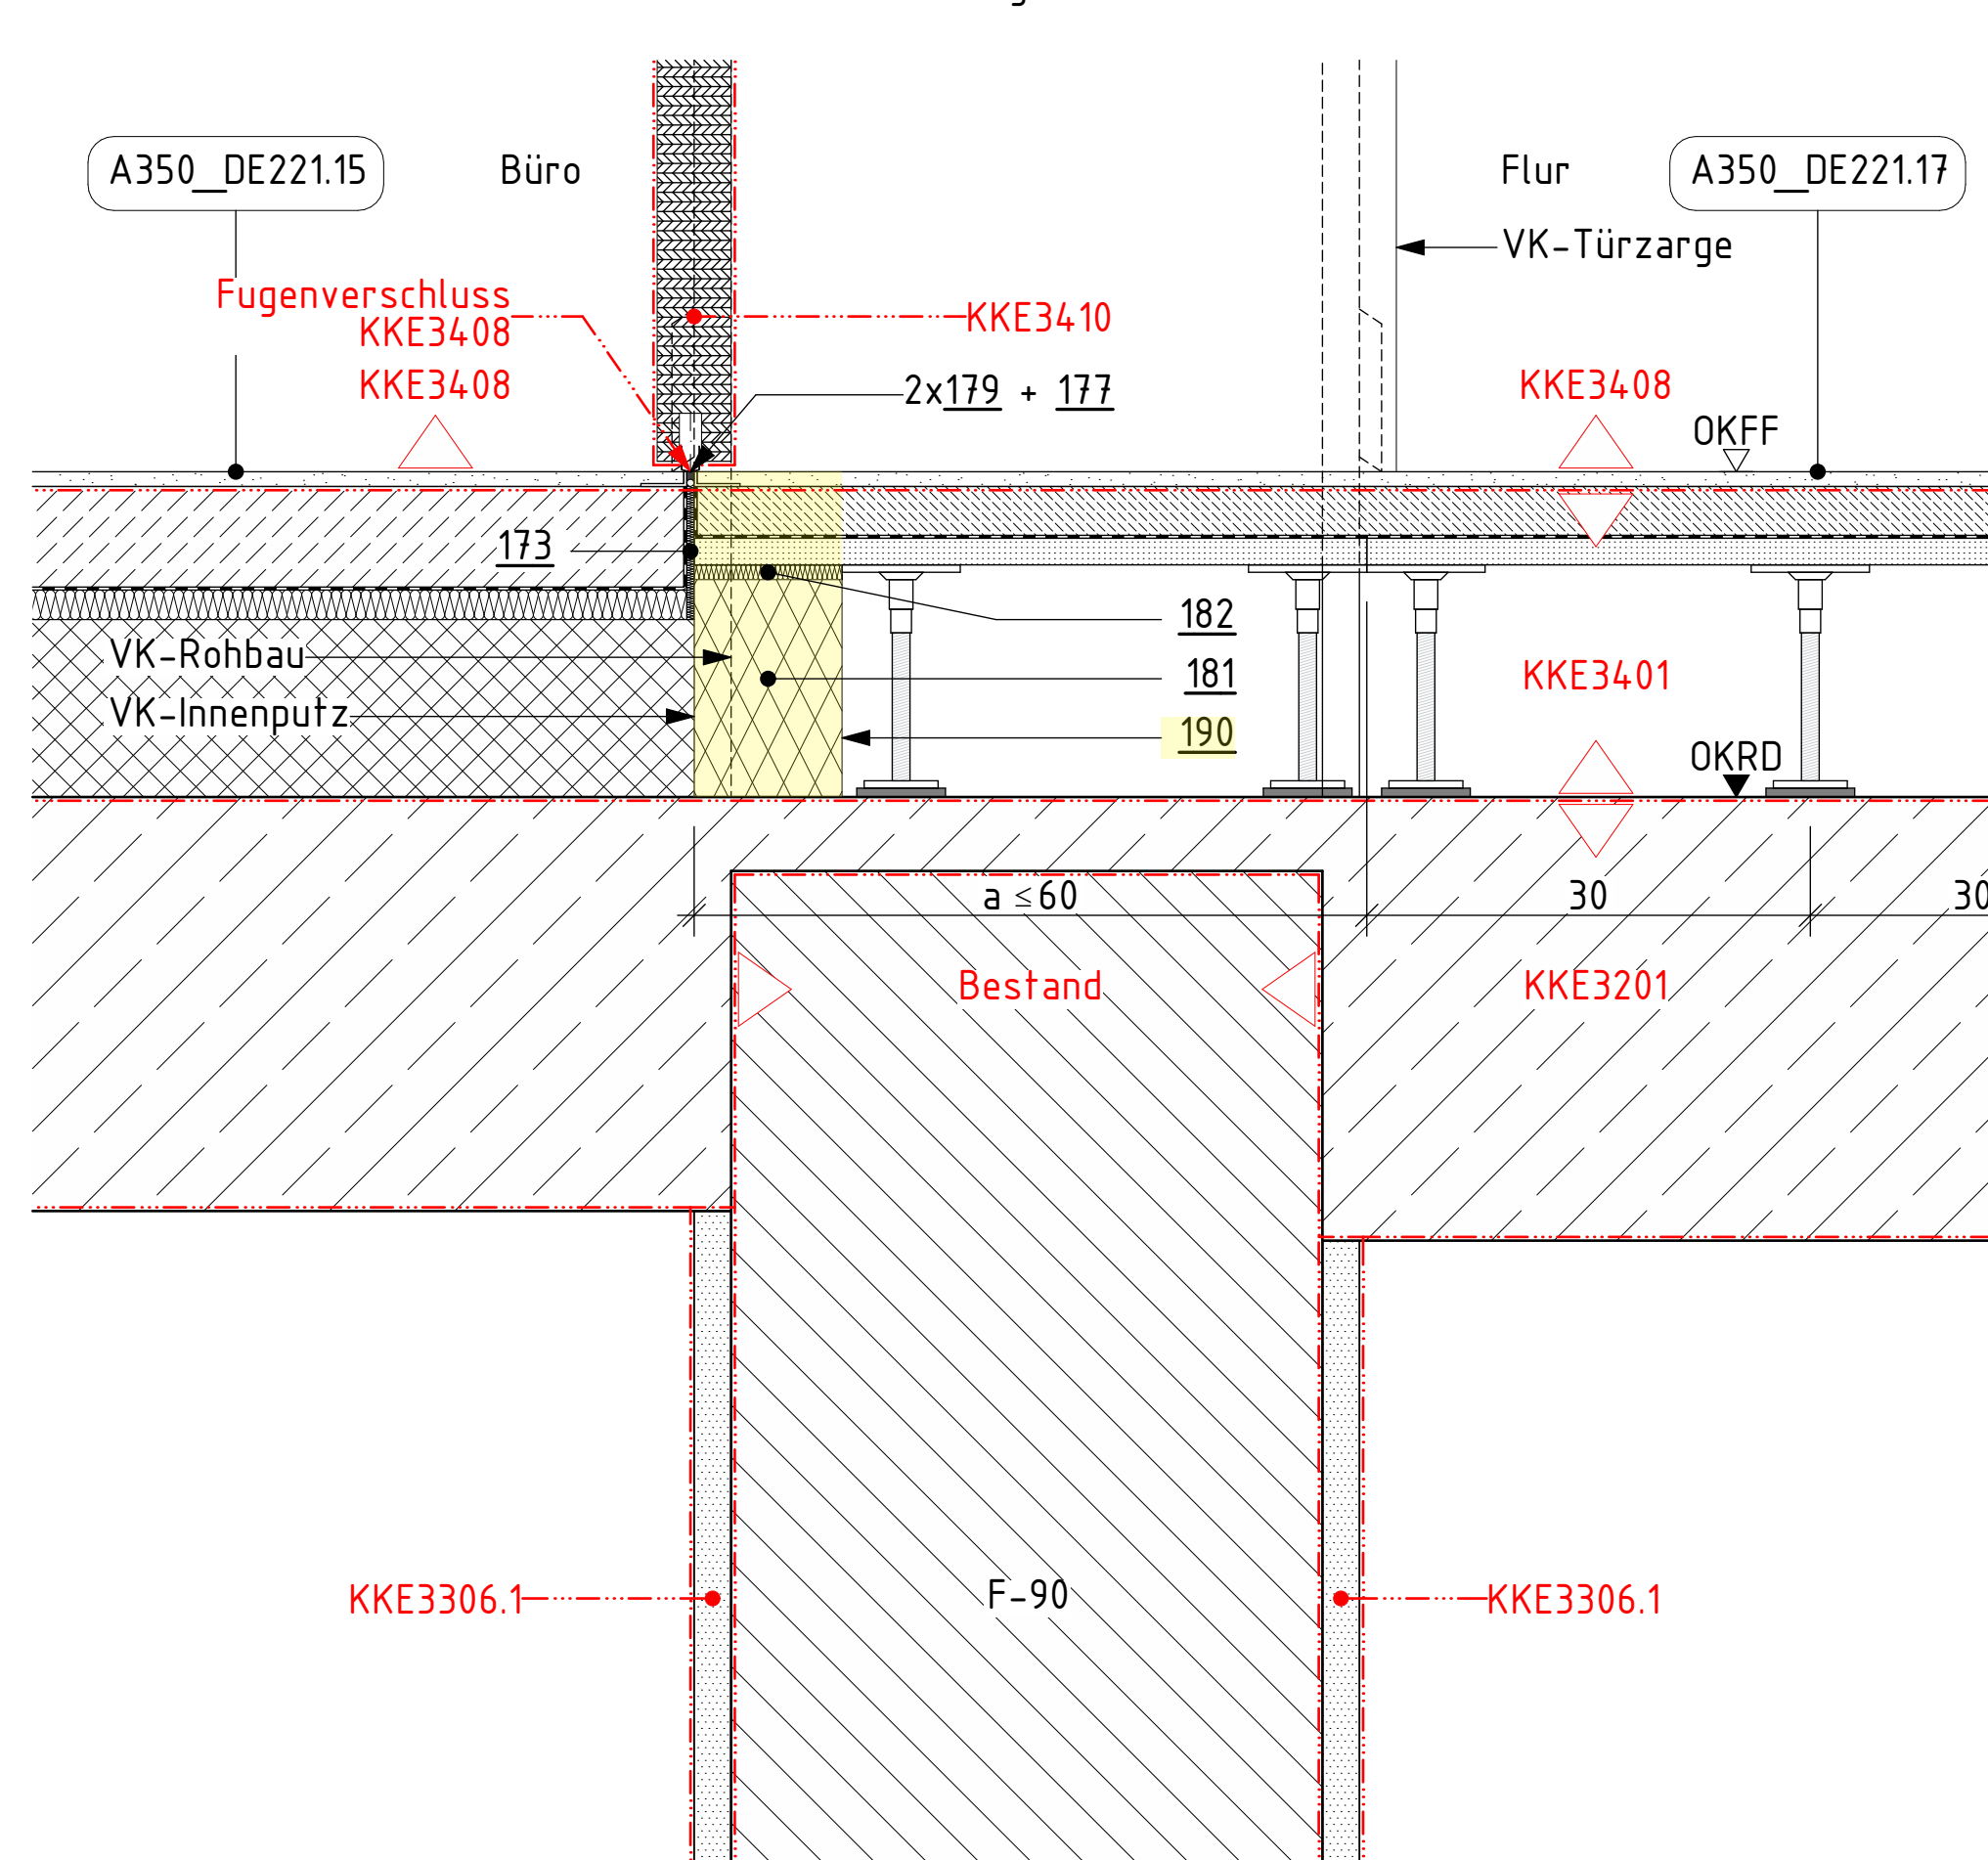

A350_DE235.9 - Innentür - Rohbauwand - Tür mit Brandschutzanforderung - Blockzarge
- RB-Schwelle Beton - feuerbeständige Wand - Treppenhaus/Flur

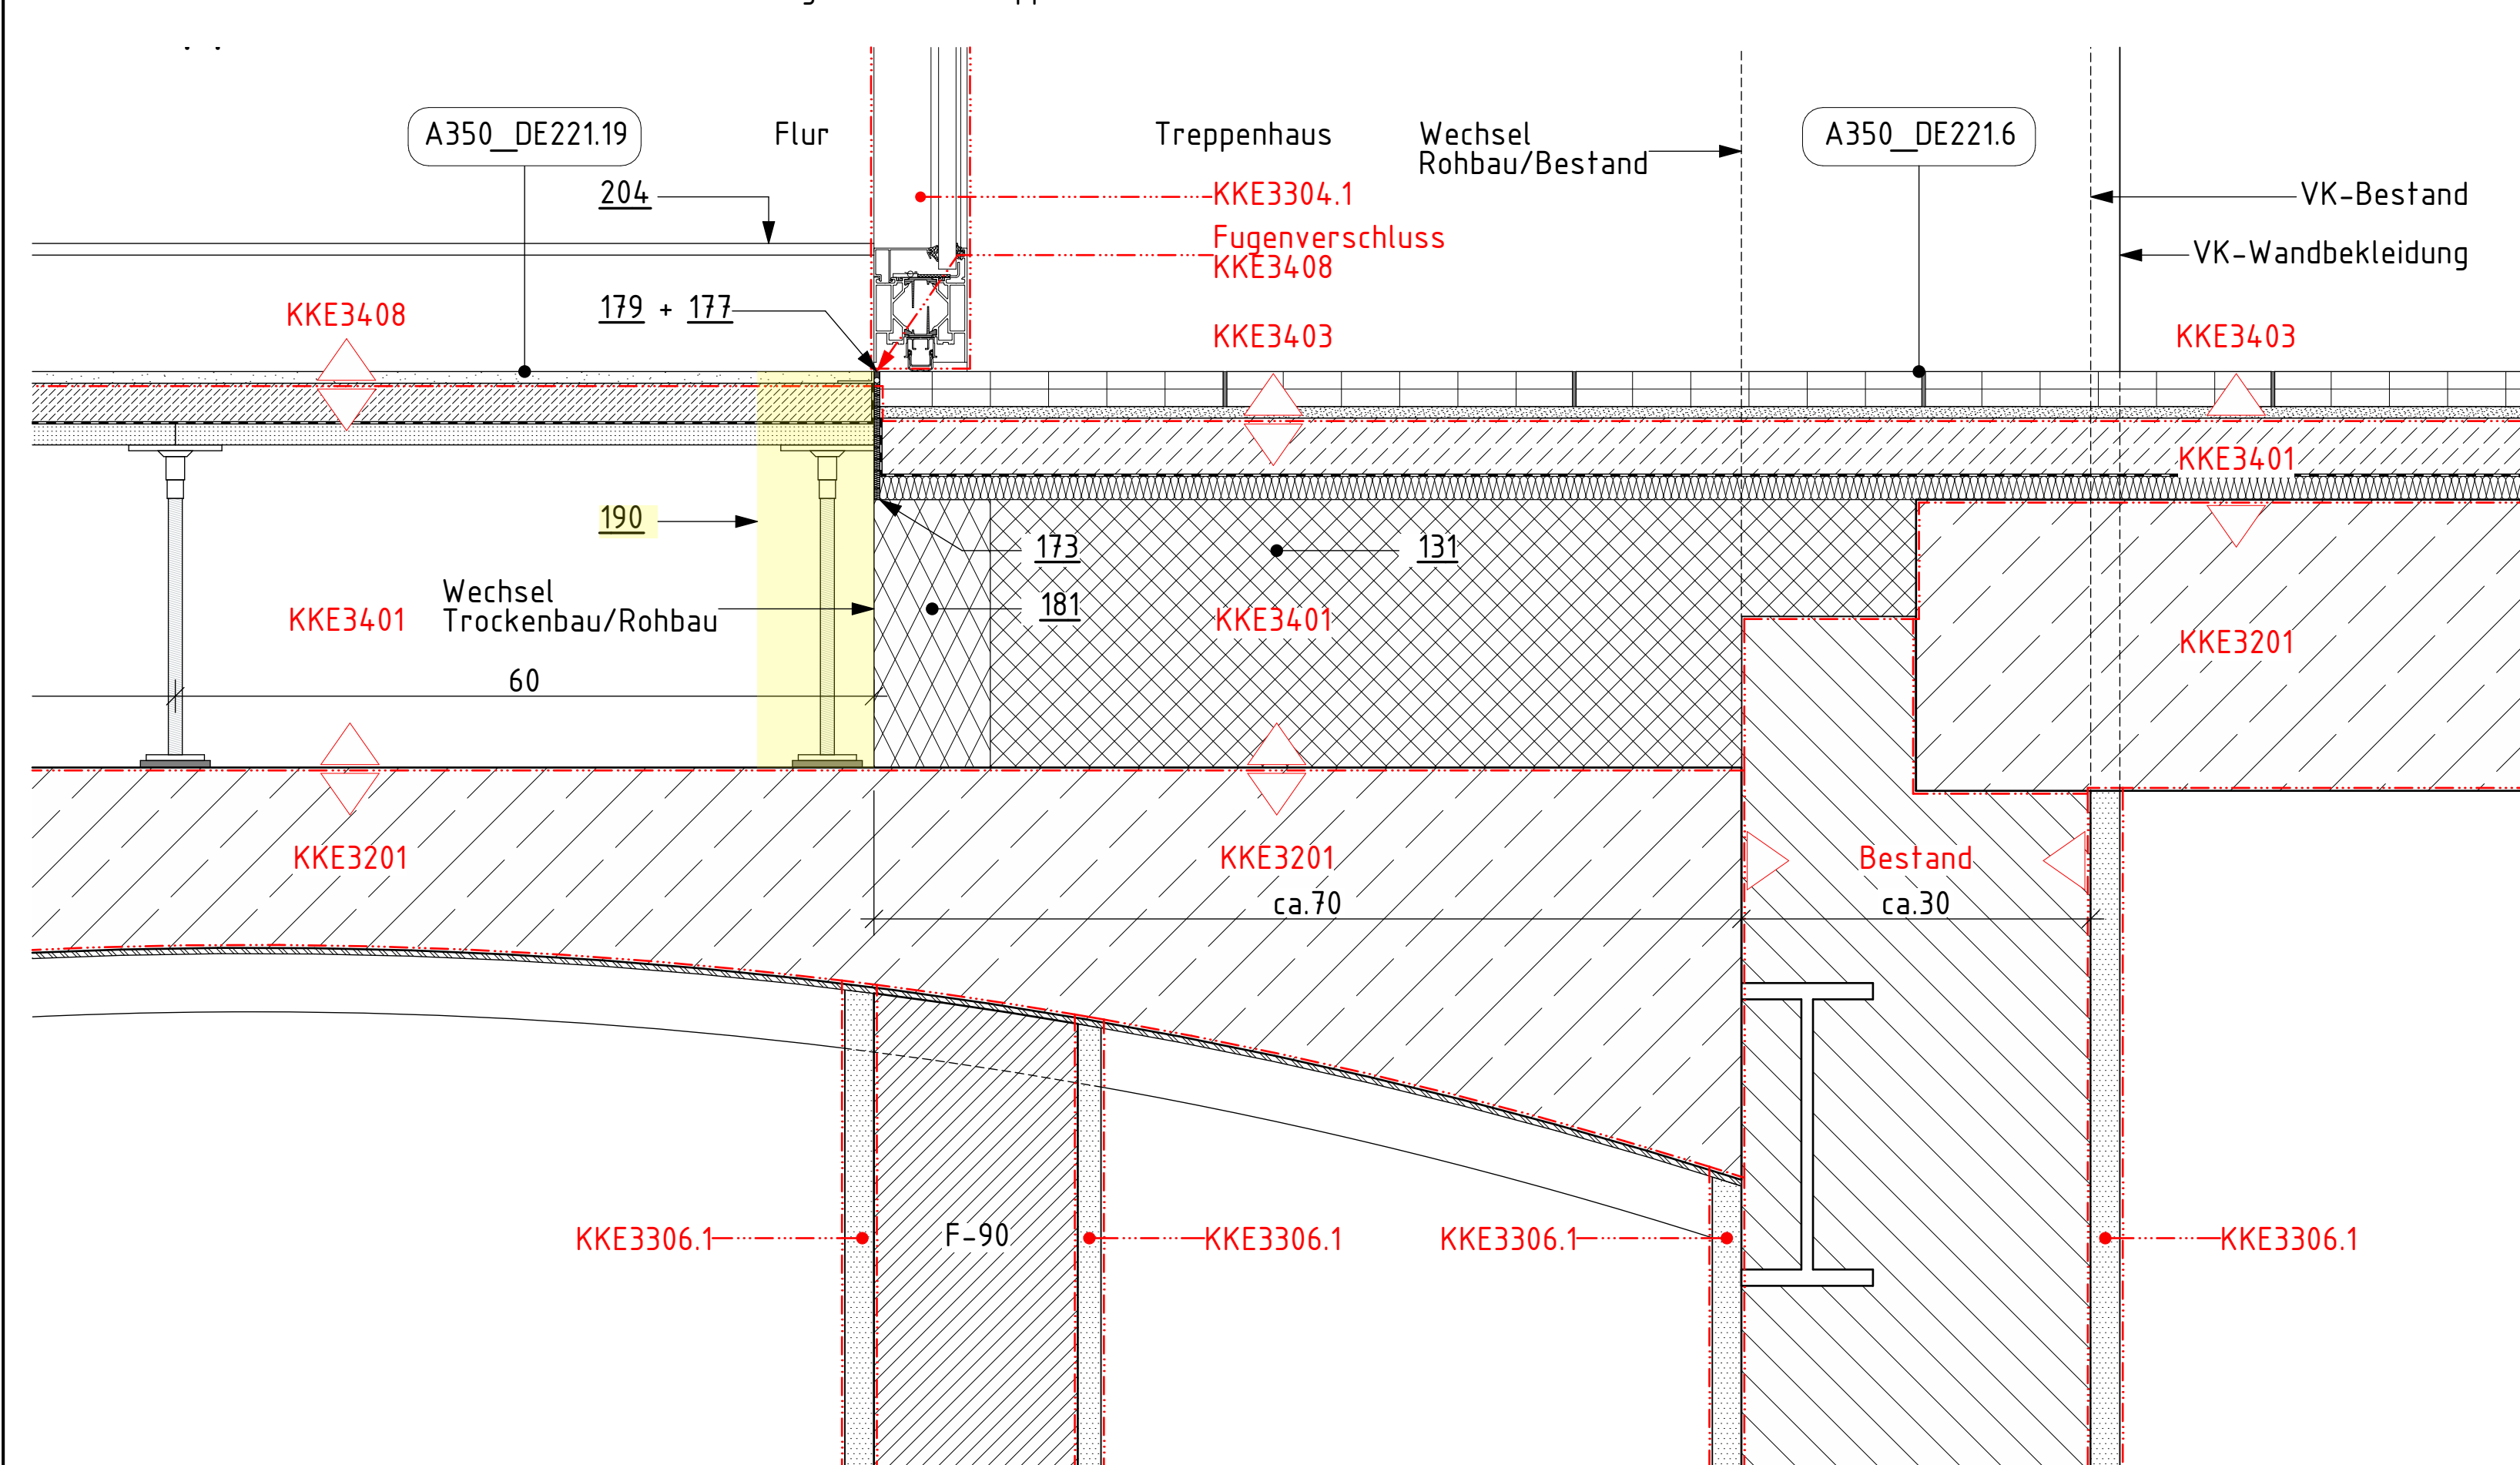

Alle Maßangaben auf den Plänen sind von Beginn der jeweiligen Arbeiten an Bau zu überprüfen. Bei Nichtbereitschaft mit den tatsächlichen Gegebenheiten ist die Bauleitung unverzüglich zu informieren. Dies gilt auch bei Widersprüchen und/oder erkennbaren Planungsfehlern.					
Höhenangaben beziehen sich auf den relativen Nullpunkt +0,00.					
Der relative Nullpunkt +0,00 entspricht -30,71 m ü. NN.					
Öffnungsrahmen von Türen und Rolltüren und beziehen sich auf OFF des jeweiligen Raumes.					
Brüstungshöhen von Fenstern, Rolltüren und Ausbauten beziehen sich auf OFF des jeweiligen Raumes.					
Öffnungsrahmen von Fenstern mit Brüstung (Rollbau und Ausbau) beziehen sich auf OK Brüstung (Rollbau und Ausbau).					
Öffnungsrahmen von Fenstern ohne Brüstung (Rollbau und Ausbau) beziehen sich auf OFF.					
Maße, die mit einer Toleranz (±) gekennzeichnet sind, sind Richtmaße, die sich aus der Situation in Bestand ergeben. Diese Maßangaben können in Abhängigkeit von der Angabe in Plan abweichen.					
Fachzeichnungslegende					
Diese Planunterlagen gelten nur in Zusammenhang mit den Fachplanungsunterlagen (Tragwerk, Haustechnik, Schallschutz, etc.)					
Für Rohbauarbeiten und insbesondere die Planungen Tragwerk zu beachten.					
Beton (unbewehrt)		Porenerdämmung	AA	Altkapitel	AA
Betonwerkstein		Wärmedämmung	BA	Bauha	BA
Betonwerkstein	Boden, gewöhnlich	Boden	BB	Bodenplatte	BB
