




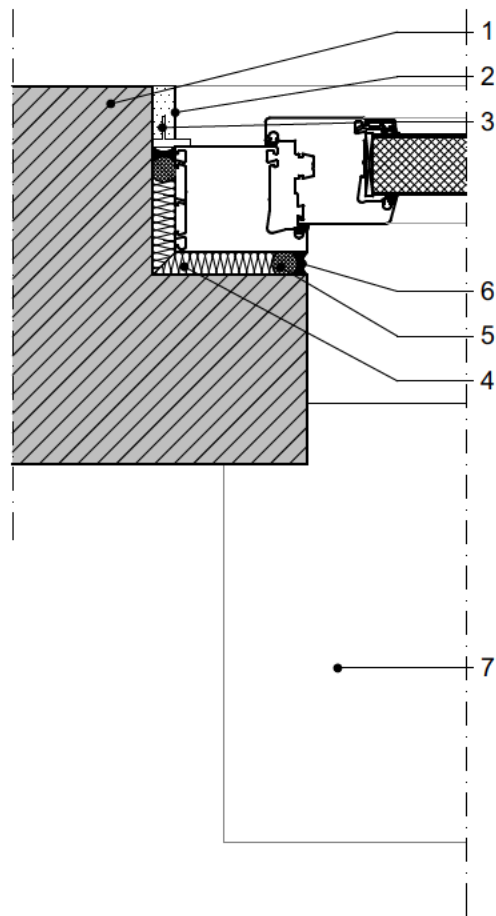


DETAIL TÜR M1:5

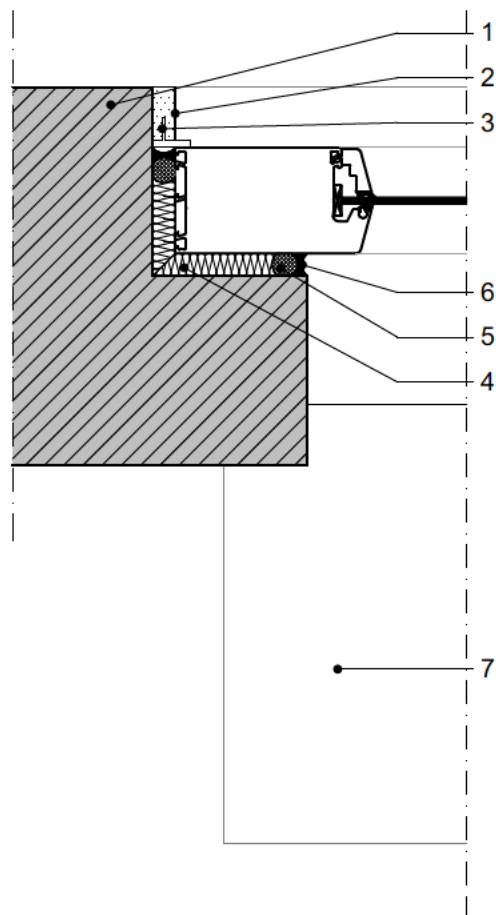


DETAIL FESTVERGLASUNG M1:5

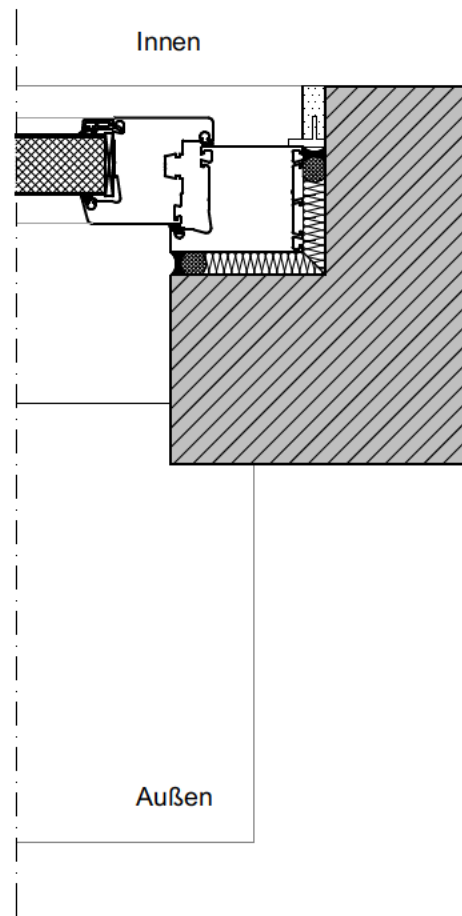


DETAIL TÜR M1:5

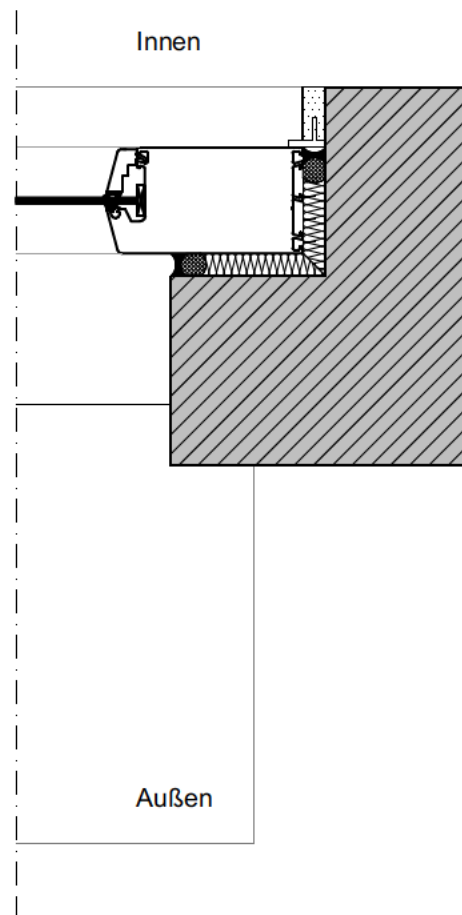

DETAIL FESTVERGLASUNG M1:5

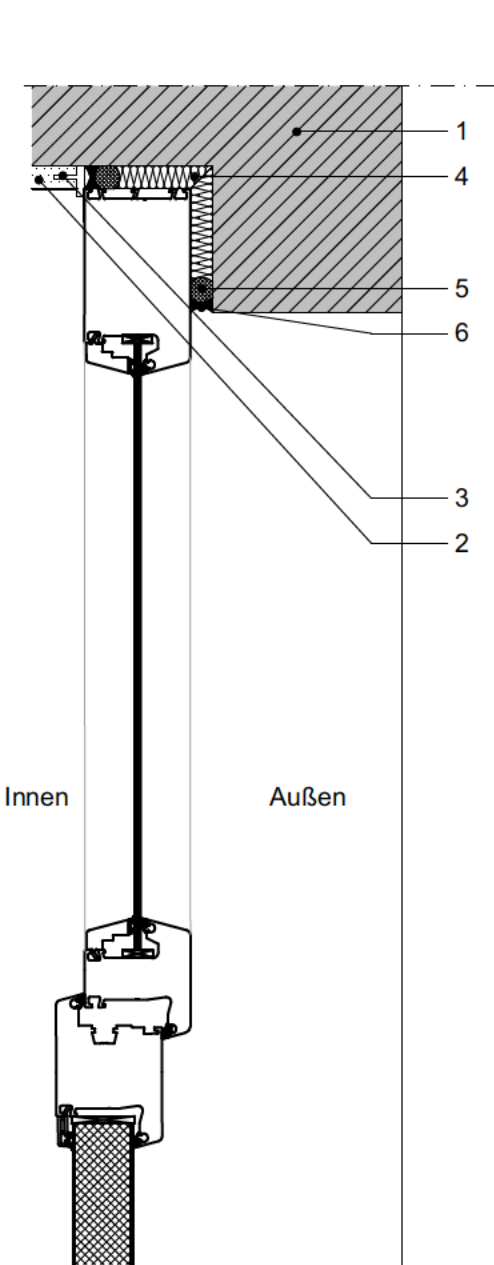

DETAIL TÜR M1:5

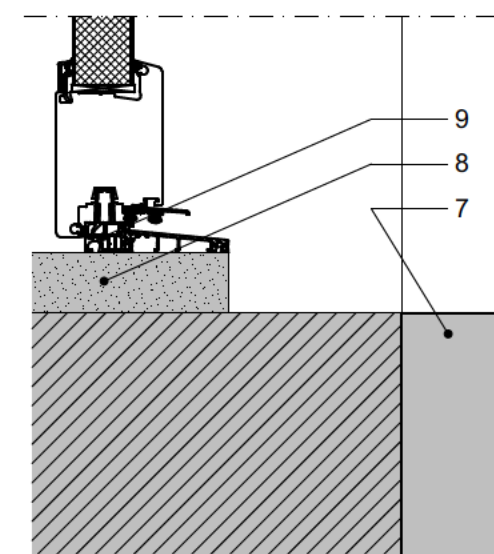

DETAIL TÜR M1:5

LEGENDE

 Zugang Untereinheit z.B. Wohnung	 Bestand	 Neubau
--	---	--

SÄMTLICHE MASSE SIND VERANTWORTLICH AN DER BAUSTELLE ZU PRÜFEN - MASSÄNDERUNGEN NUR IN ABSPRACHE MIT DER BAULEITUNG. MASSABWEICHUNGEN SIND UNVERZÜGLICH MITZUTEILEN.

Sämtliche Farbtöne nach Angabe des Architekten. Alle tragenden und konstruktiven Bauteile müssen nach geprüfter statischer Berechnung hergestellt werden.
Es wird ausdrücklich darauf hingewiesen, dass sämtliche Ausführungen der Leistungen nach den anerkannten Regeln der Technik und unter Einhaltung aller Normen, baurechtlichen Vorschriften und Herstellerrichtlinien auszuführen sind.
Alle Durchbrüche und Schlitze für Sanitär-, Heizungs-, Lüftungs- und Elektrotechnik sind ausschließlich den Ausführungsplänen der Fachingenieure zu entnehmen.
Die angegebenen Schalldämmmaße gelten für das betreffende Bauteil unter Berücksichtigung aller Anschlüsse und flankierenden Bauteile.

ALLE ÖFFNUNGS- UND BRÜSTUNGSMASSE BEZIEHEN SICH AUF OKFF

- 01-Mauerwerk
- 02-Putz
- 03-Anputzleiste
- 04-ausgefüllter Hohlraum
- 05-Hinterfüllmaterial
- 06-Spritzbare Dichtstoff
- 07-Stufe
- 08-Estrich
- 09-Türschwelle mit Anschlagdichtung

Türen nach innen öffnend Abstellraum eingangsseite mittig zwischen Haus Nr. 66-72,74-80,86-92

3 Türen:

Links öffnend 74-80, 86-92

Rechts öffnend 66-72

1,065 / 2,712 RB-Öffnung

Material: Kunststofftür mit Oberlicht einfach verglast
Glasscheibe: ESG Satinato
Dichtung: untere Anschlagdichtung mit Türschwelle
Einbruchschutz: RC2N
Wechselbeschlag mit Drücker: Knauf aus Edelstahl

AUSFÜHRUNGSPLANUNG

Projekt Erneuerung Nebeneingangstüren Hamalandstraße 66-92 46399 Bocholt			
Planinhalt Details Türen Typ 3 Neubau H-Nr. 66-72, 74-80 und 86-92		Plankodierung 7225-512_A5_DTU_303_V	
Projekt-Nr. 	Datum: 25.09.2025	Blattgröße: DIN A3	Maßstab: 1:5 