






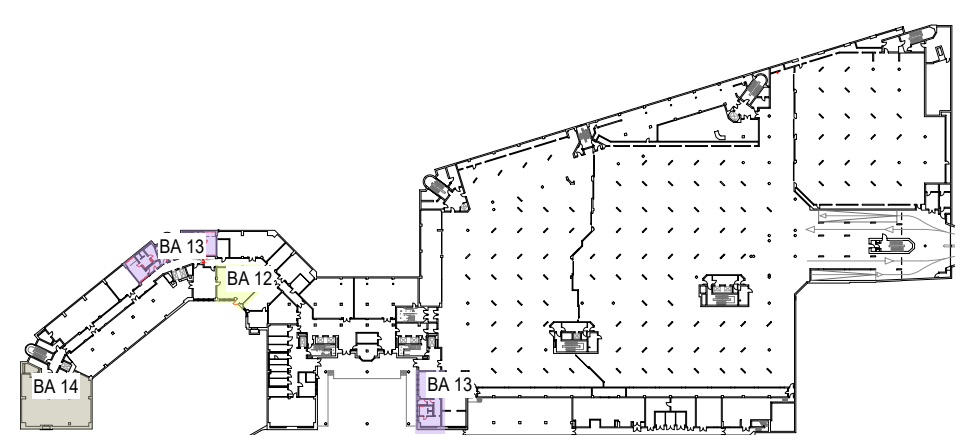




* Bauteilhöhe von FFB gemessen

 


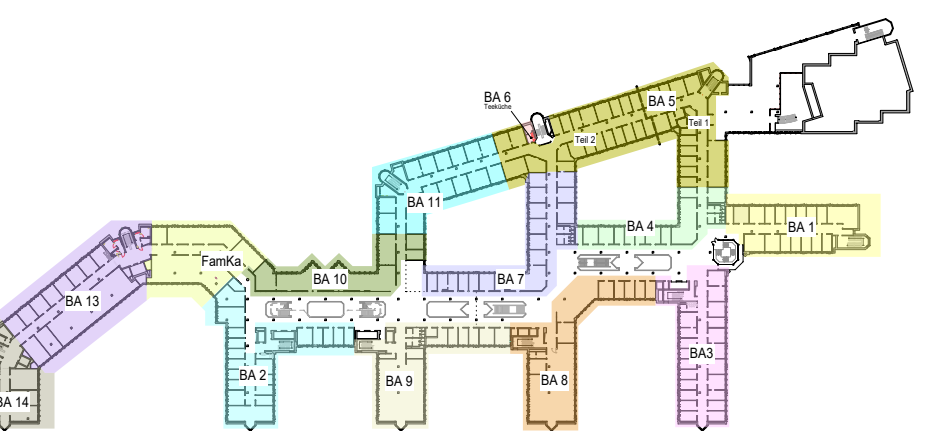

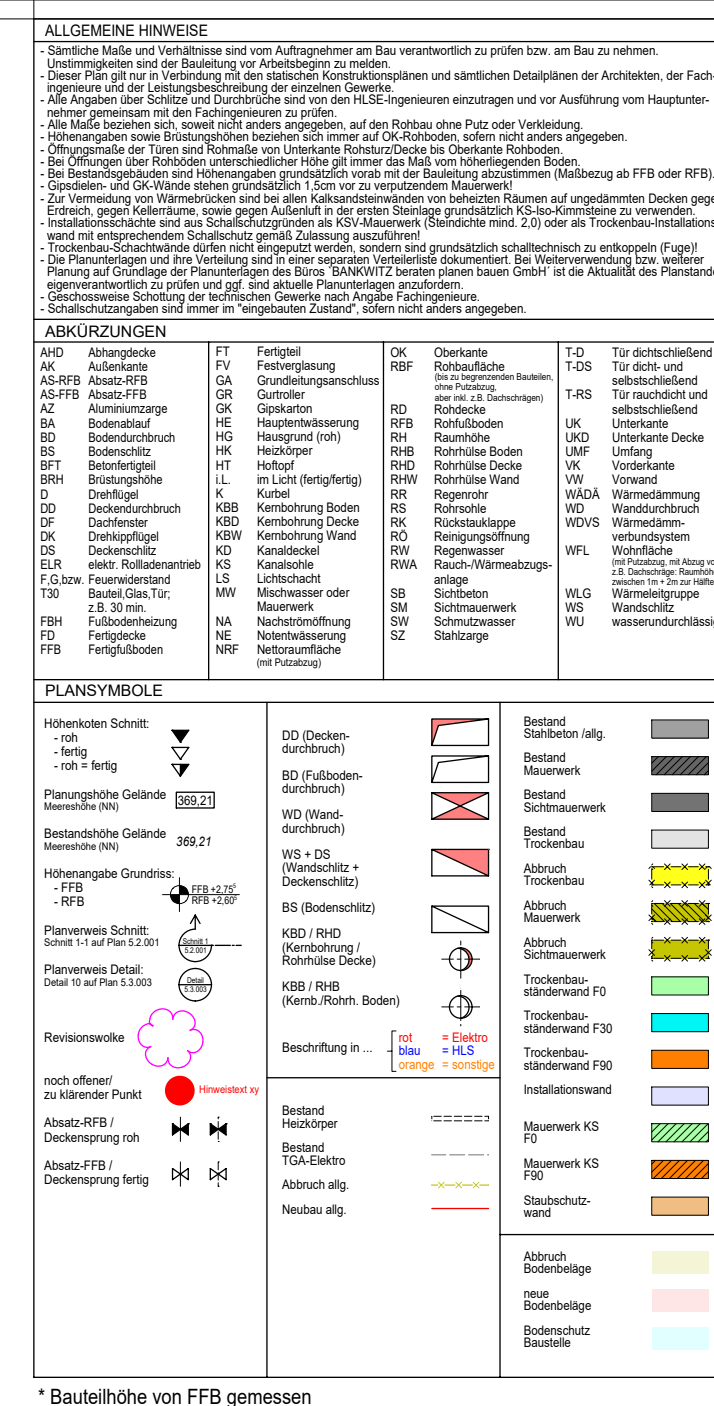


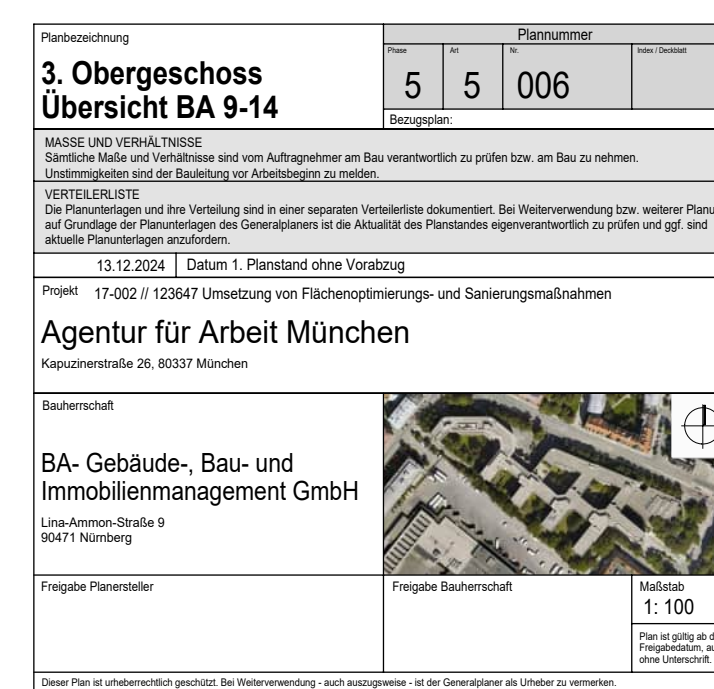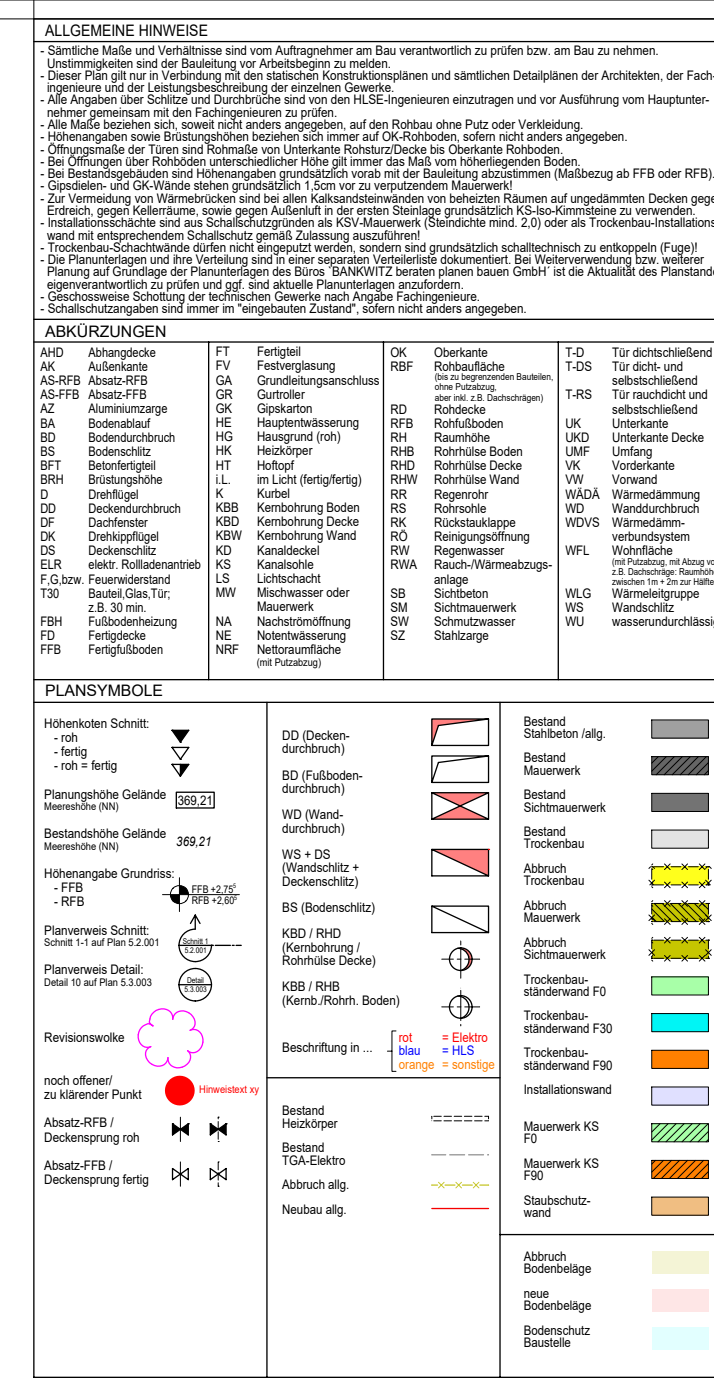

 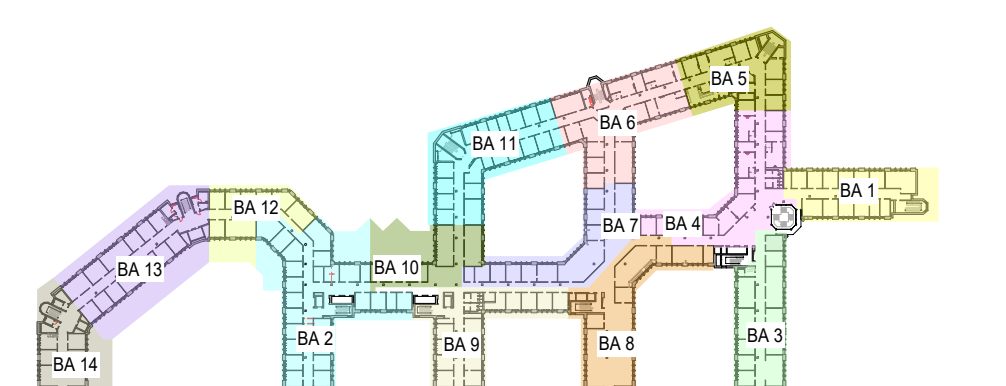[illegible]

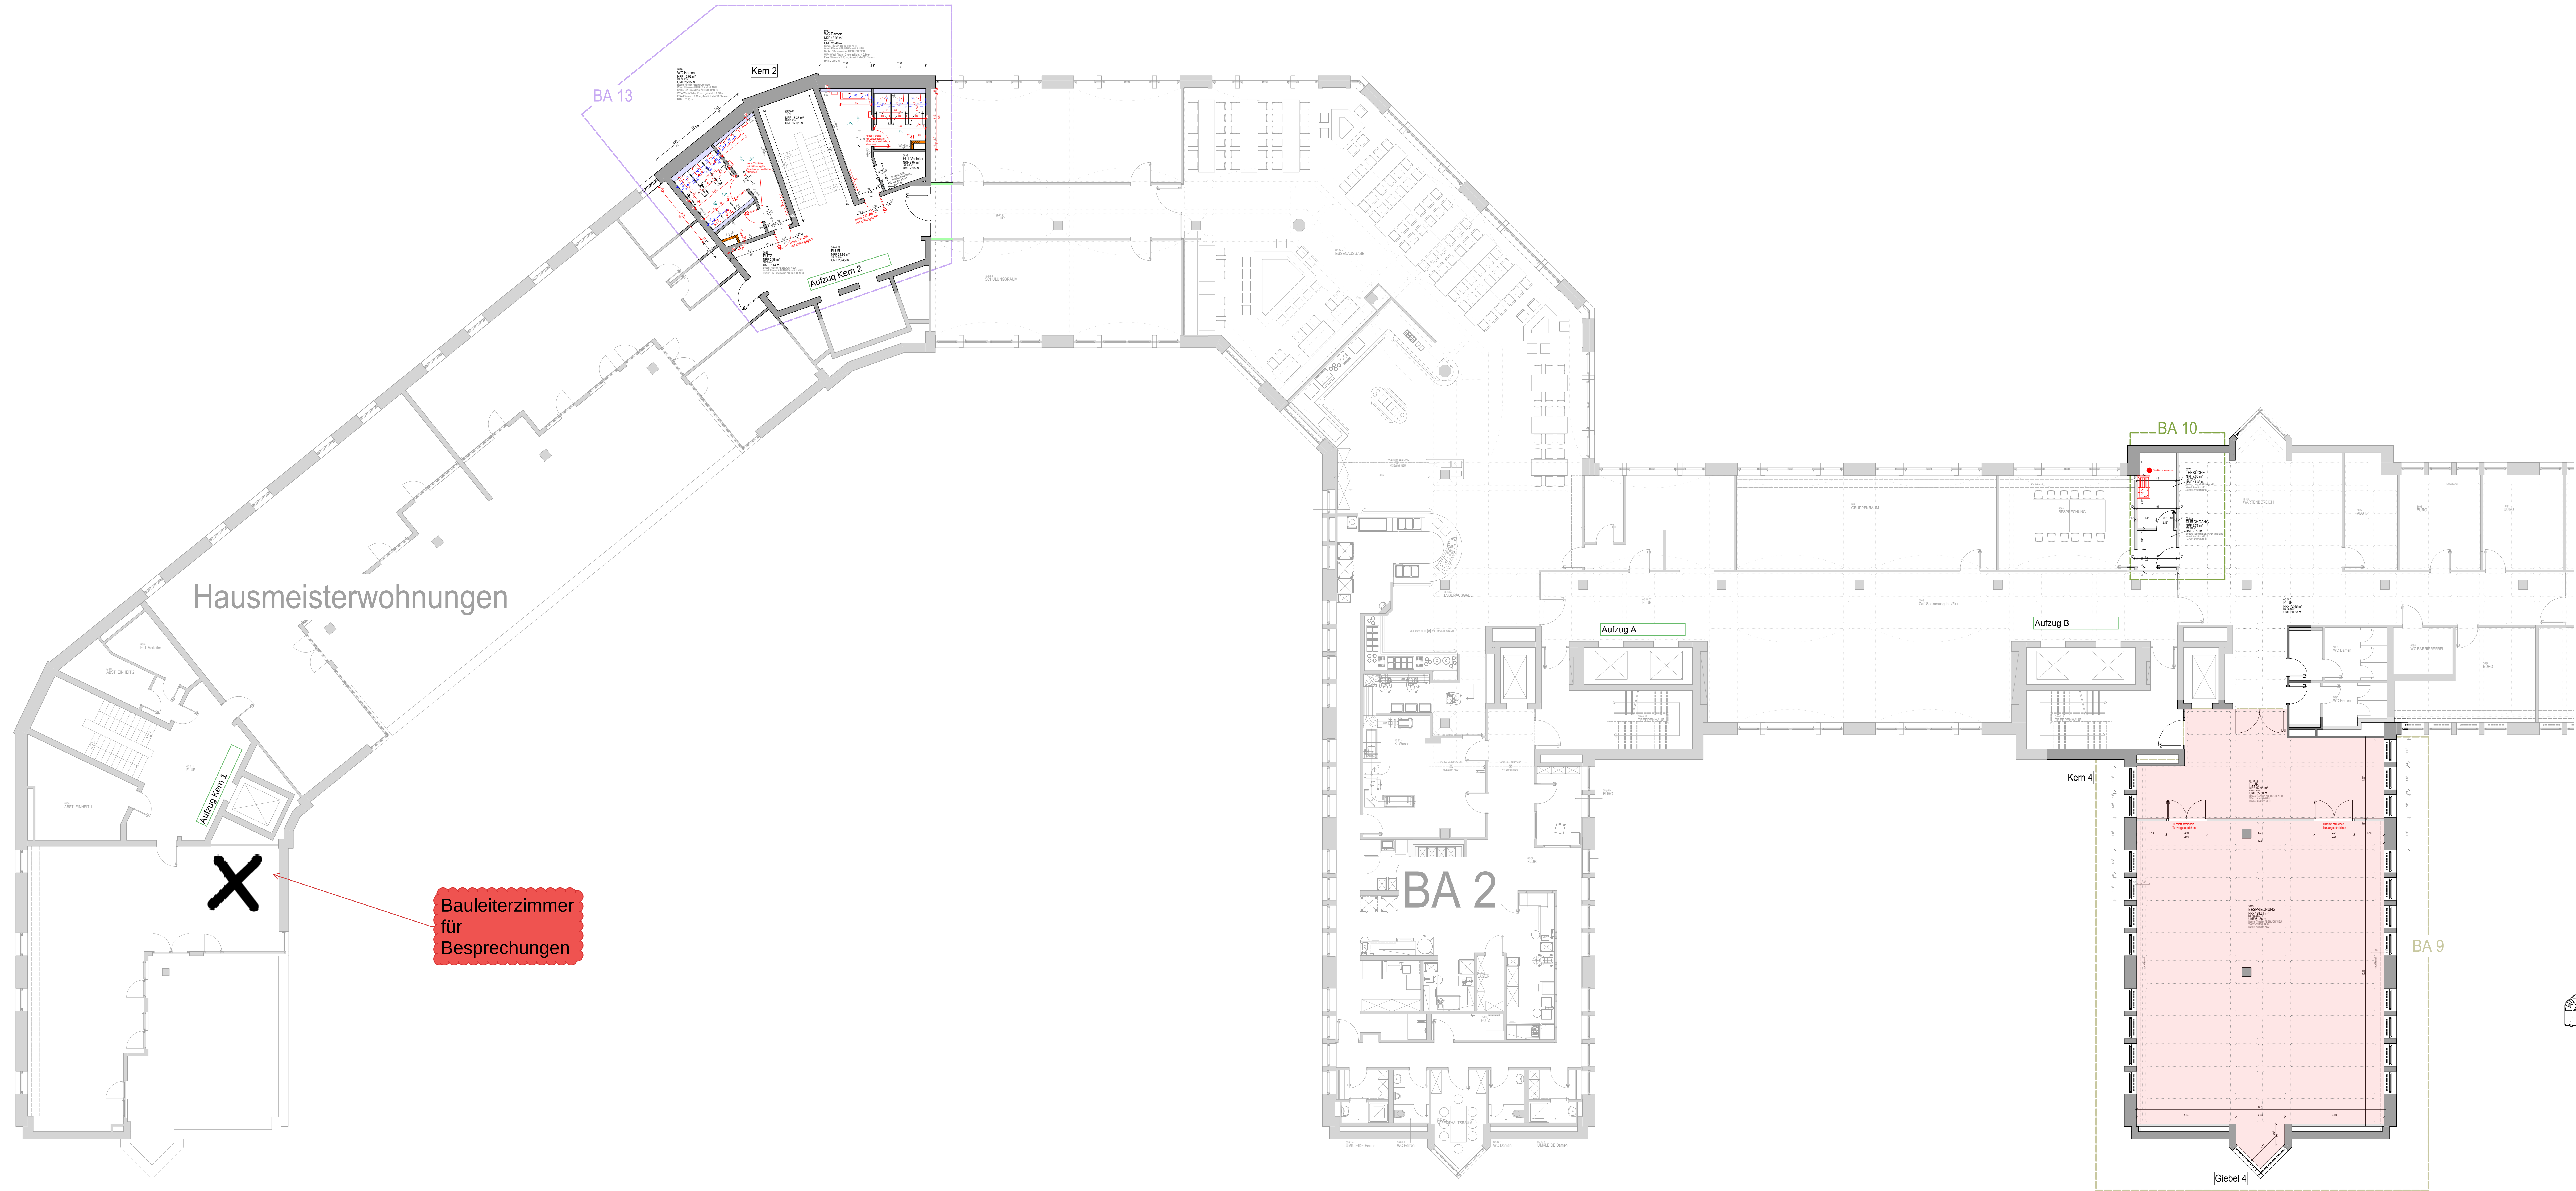[illegible]

* Bauteilhöhe von FFB gemessen

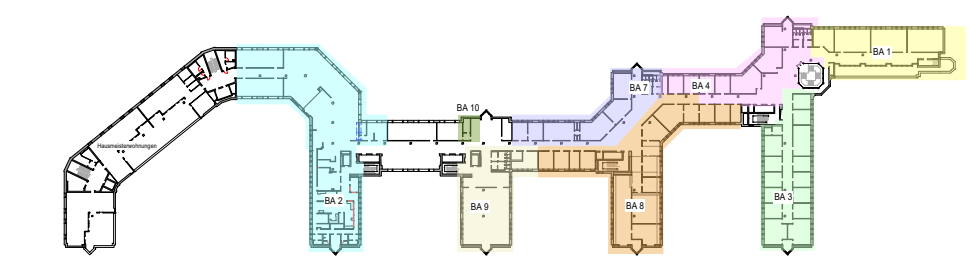


Übersicht BA 9-14













1.100