


Detail Konsole + Verankerung Kranbahn (Bauteil 4)


Schnitt 1-1

M 1:10

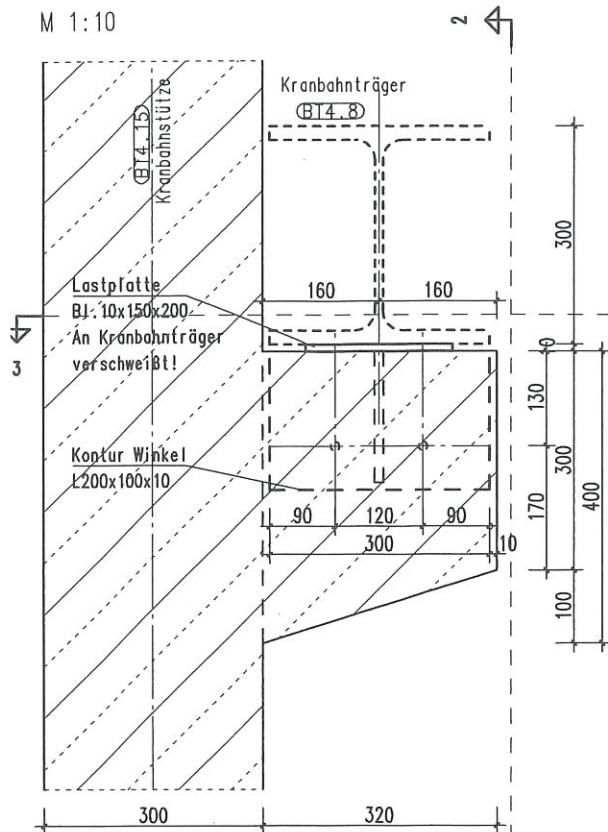


Schnitt 2-2

M 1:10

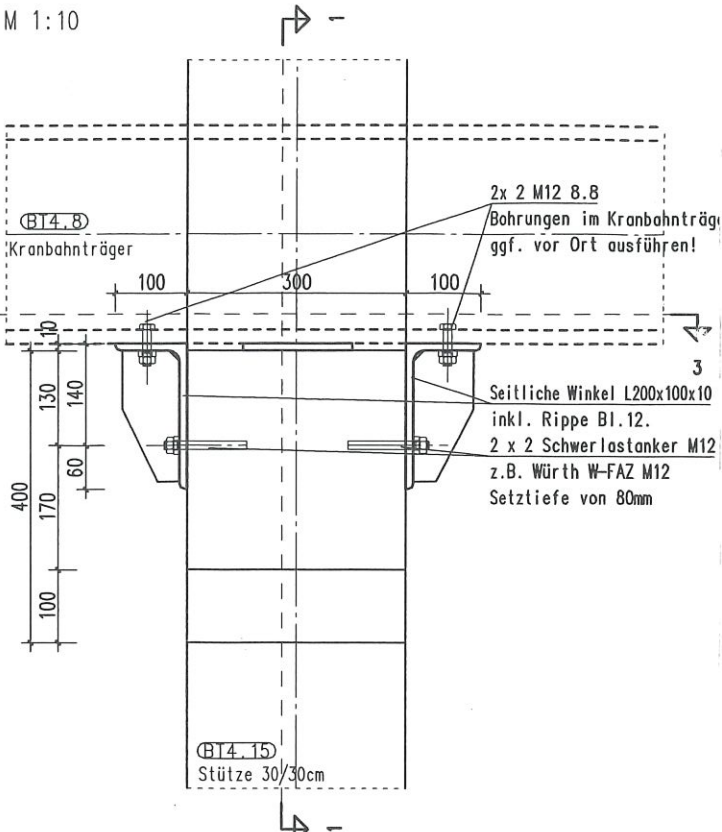


Schnitt 3-3

M 1:10

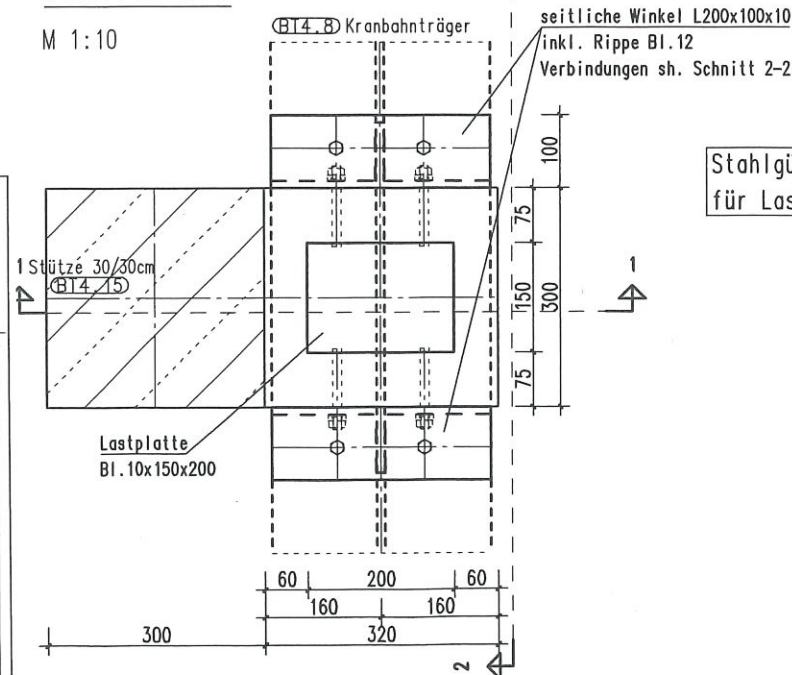

Stahlgüte S235  
für Lastplatte; Winkel + Kranbahnträger.

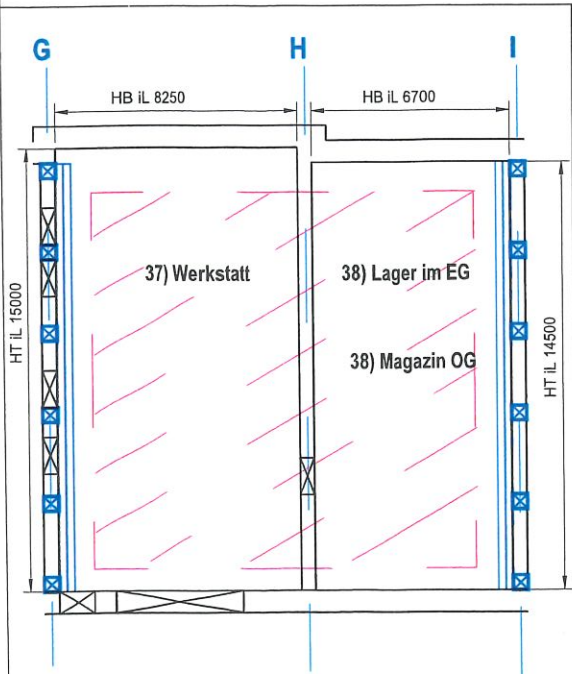

| Datum                     |          | Name  |
|---------------------------|----------|-------|
| Bruch                     | 01.12.25 |       |
| Gepr.                     |          |       |
| Nom.                      |          |       |
| Straßenmeisterei Bernburg |          |       |
| Krananlage AFU            |          |       |
| Zeichn. Nr. AFU_603       |          |       |
| Zust.                     | Änderung | Datum |
|                           |          |       |

|   |                           |                                                                     |   |
|---|---------------------------|---------------------------------------------------------------------|---|
| C   |                           |                                                                     |   |
| B   |                           |                                                                     |   |
| A   |                           |                                                                     |   |
| Planindex   | ÄNDERUNGEN / ERGÄNZUNGEN: | NAME:                                                               | DATUM:   |
| <b>Landesbetrieb<br/>Bau- und Liegenschaftsmanagement<br/>Sachsen-Anhalt</b><br><br><b>Baubüro Halberstadt</b><br><br><br><br>Harmoniestrasse 1<br>38820 Halberstadt<br>Telefon: 03941/6249-0<br>Telefax: 03941/6249-299<br>Poststelle-HBS.<br>BLSA@sachsen-anhalt.de |                           | Planungsbüro:<br><br>Fachplaner:<br><br>Datum:<br><br>Unterschrift: |   |
| Liegenschaft/Adresse:<br><b>Straßenmeisterei Bernburg</b>   |                           | WE-Nr.:<br><b>11051</b>                                             | Planinhalt/Geschoss:<br><b>GNUE - Neubau Straßenmeisterei Bernburg<br/>SM / BPT 3</b><br><br><b>Detail Konsole + Verankerung<br/>Krananlage</b> |
| Claude - Breda - Straße 4<br>06406 Bernburg   |                           | Geb.-Nr.:<br><b>BT 04</b>                                           | Planungstufe/Leistungsphase:<br><b>Ausführungsplanung</b>                                                                                       |
| Gebäude/Bauwerk/Bauteil/Trakt/Objekt:<br><b>Fahrzeughalle Groß - Kfz I</b>   |                           | Gezeichnet:<br><b>Thamm</b>                                         |   |
| Bau- und Liegenschaftsmanagement Sachsen-Anhalt:   |                           | Nutzer: LSBB - Landesstraßenbaubehörde Sachsen-Anhalt:              |   |
| Datum/Unterschrift:   |                           | Datum/Unterschrift:                                                 |   |
| Bearbeiter:<br><b>Arnold</b>   |                           | Fachgruppenleiter:<br><b>Schneider</b>                              | Maßstab:<br><b>1 : 100</b>   |
| Fachgruppenleiter:<br><b>Stein</b>   |                           | CAD-Projektdatei:                                                   | Blatt-Gr.:<br><b>AFU_603</b>   |
| Datum:   |                           | Datum:                                                              |   |
| 01.12.2025   |                           | 01.12.2025                                                          |   |