


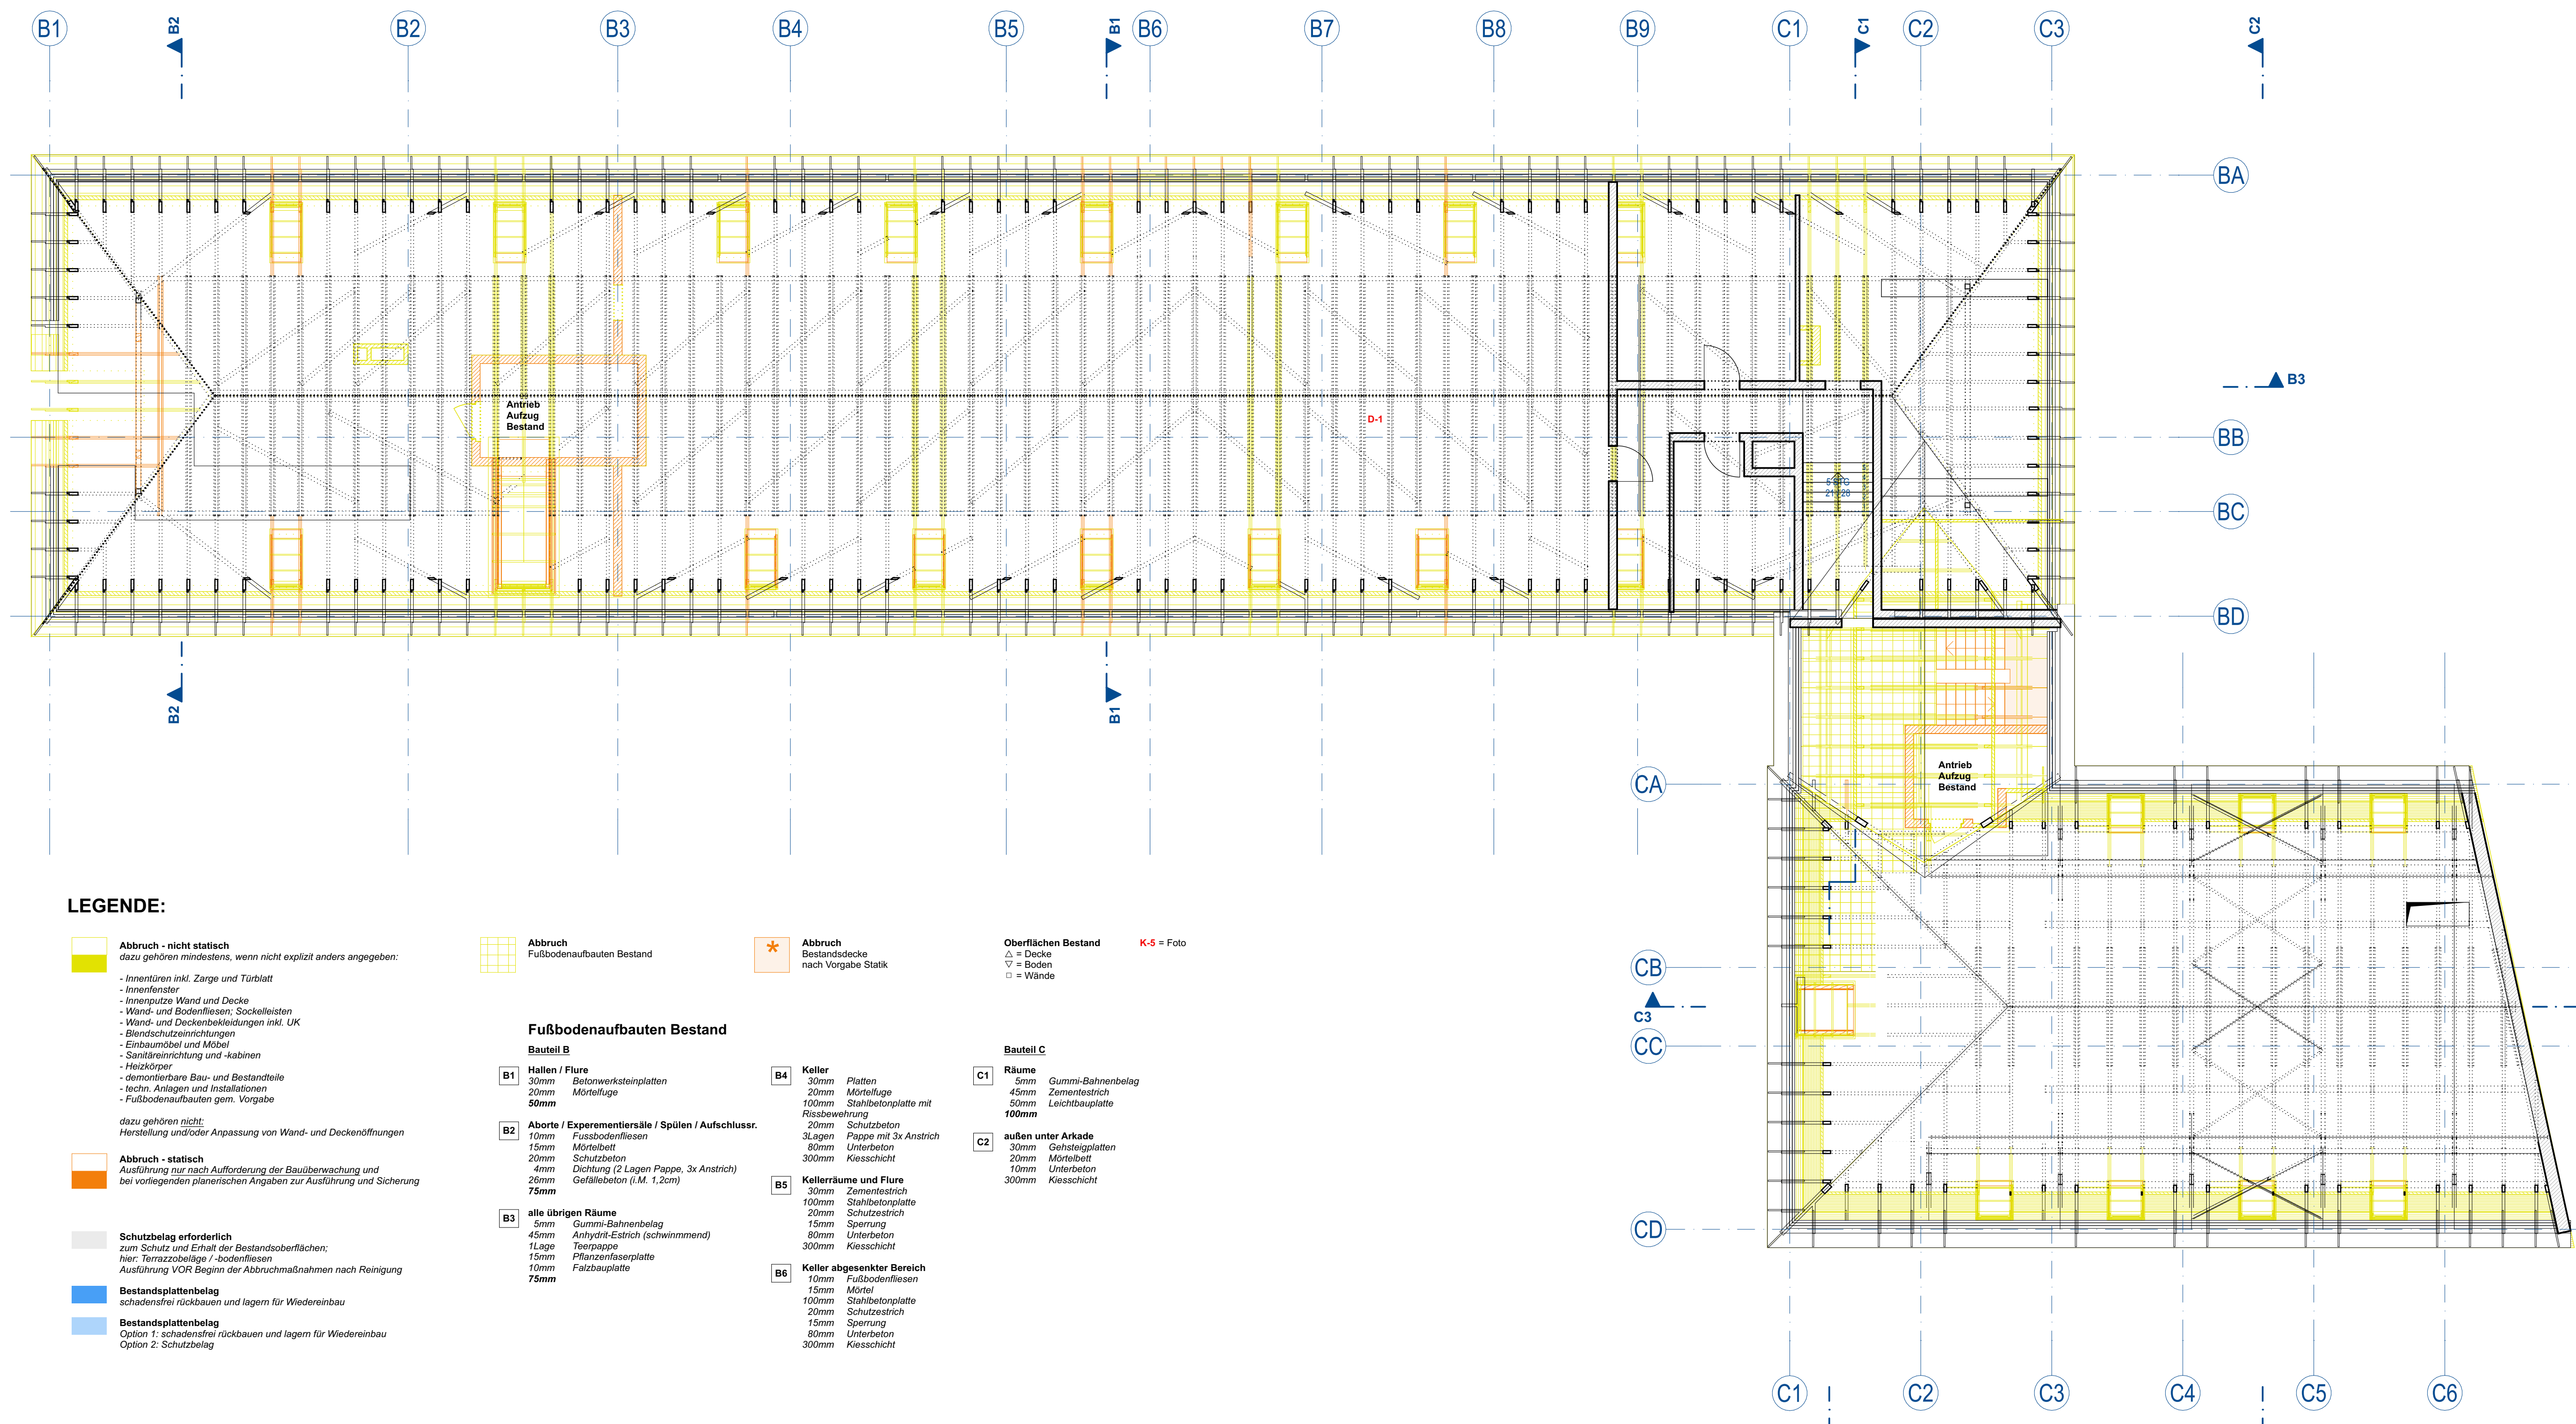

Alle Maße sind am Bau zu prüfen. Maßstimmigkeiten sind sofort mit dem Architekten zu klären. Für Maßfehler haftet allein der Auftragnehmer. Bei Bauausführungen sind die Planung der Fachingenieure sowie die Angaben der Sonderfachleute zu beachten. Details und Ausführungszeichnungen von Firmen gelten nur mit Genehmigungsvermerk des Architekten. Die Koordinierungspflicht des Auftragnehmers bleibt unberührt. Die Höhenlagen sind auf OKFF bezogen. Abweichungen sind entsprechend vermerkt.

Beschädigungen der Bestandsdecken im Bauteil B + C im Zuge der Abbruchmaßnahmen sind zwingend zu vermeiden. Im Vorfeld der Arbeiten ist die Auseinandersetzung mit der Bestandskonstruktion obligatorisch.

Vor und während der Abbrucharbeiten sind

- die ausgewiesenen Bereiche und Oberflächen entsprechend vor Beschädigung zu schützen
- Bauteile nach Vorgabe für die Welternutzung und / oder den Wiedereinbau zu sichern

Zuordnung Abbruch- und Demontageleistungen

grundsätzlich sind Abbruch- und Demontagearbeiten wie folgt den einzelnen Losen zugeordnet:

Gebäude Innen nach Vorgabe (nicht statisch)

TGA

Herstellung und/oder Anpassung von Wand- und Deckenöffnungen

Gebäude innen (statisch)

Fenster

Fensterbänke Naturstein

Dach

- AN nicht statischer Abbruch
- AN TGA oder
- AN nicht statischer Abbruch
- AN Rohbau
- AN Rohbau
- AN Fenster
- AN Naturstein
- AN Steldach

05307_ENW_300_ABB_DG_A-A016

ZUR AUSFÜHRUNG FREIGEgeben

ARCHITEKT/
INGENIEUR

DATUM

NAME

UNTERSCHRIFT

GESEHEN

BLSA
Techn.Büro
Halle

DATUM

NAME

UNTERSCHRIFT

Planindex: Änderungen / Ergänzungen:	Name:	Datum:
DHNN 2016: 106,50 = ±0.00m		
Amt für Immobilien- und Baumanagement Halle (Saale)	Entwurfsverfasser / Planersteller:	
Anschrift: An der Fliederwegkaserne 21 06130 Halle(Saale) Tel.: +49 345 77798 100 Fax: +49 345 77798 299 eMail: Poststelle+HAL.BLSA@sachsen-anhalt.de	WE-Nr.: 05307	
Liegenschaft / Adresse: GNUE Martin-Luther-Universität Halle-Wittenberg, Sanierung und Umbau "Kühnhaus" Ludwig-Wucherer-Straße 82-85 06108 Halle (Saale)	Planinhalt / Geschoss: Abbruchplan Dachgeschoss	
Gebäude/ Bauwerk/ Bauteil/ Objekt: Julius-Kühn-Haus (5221)	Fachbereich: Hochbau	
	Planungsstufe / Leistungsphase: Ausführungplanung	A-A016 970x420
Gezeichnet FbT: Name sts	Maßstab: 1:100	Blatt-Gr.(mm): 970x420
Sachbearbeiter AIB Halle (Saale): Name	Plan-Nr.: A-A016	Datum: 28.11.2025
Amt für Immobilien- und Baumanagement Halle (Saale)	Plankodierung: 05307_AFU_300_ABB_DG_A-A016	
	nutzende Verwaltung: Martin-Luther-Universität Halle-Wittenberg 06099 Halle (Saale)	
Datum / Unterschrift Leiter:	Datum / Unterschrift:	