


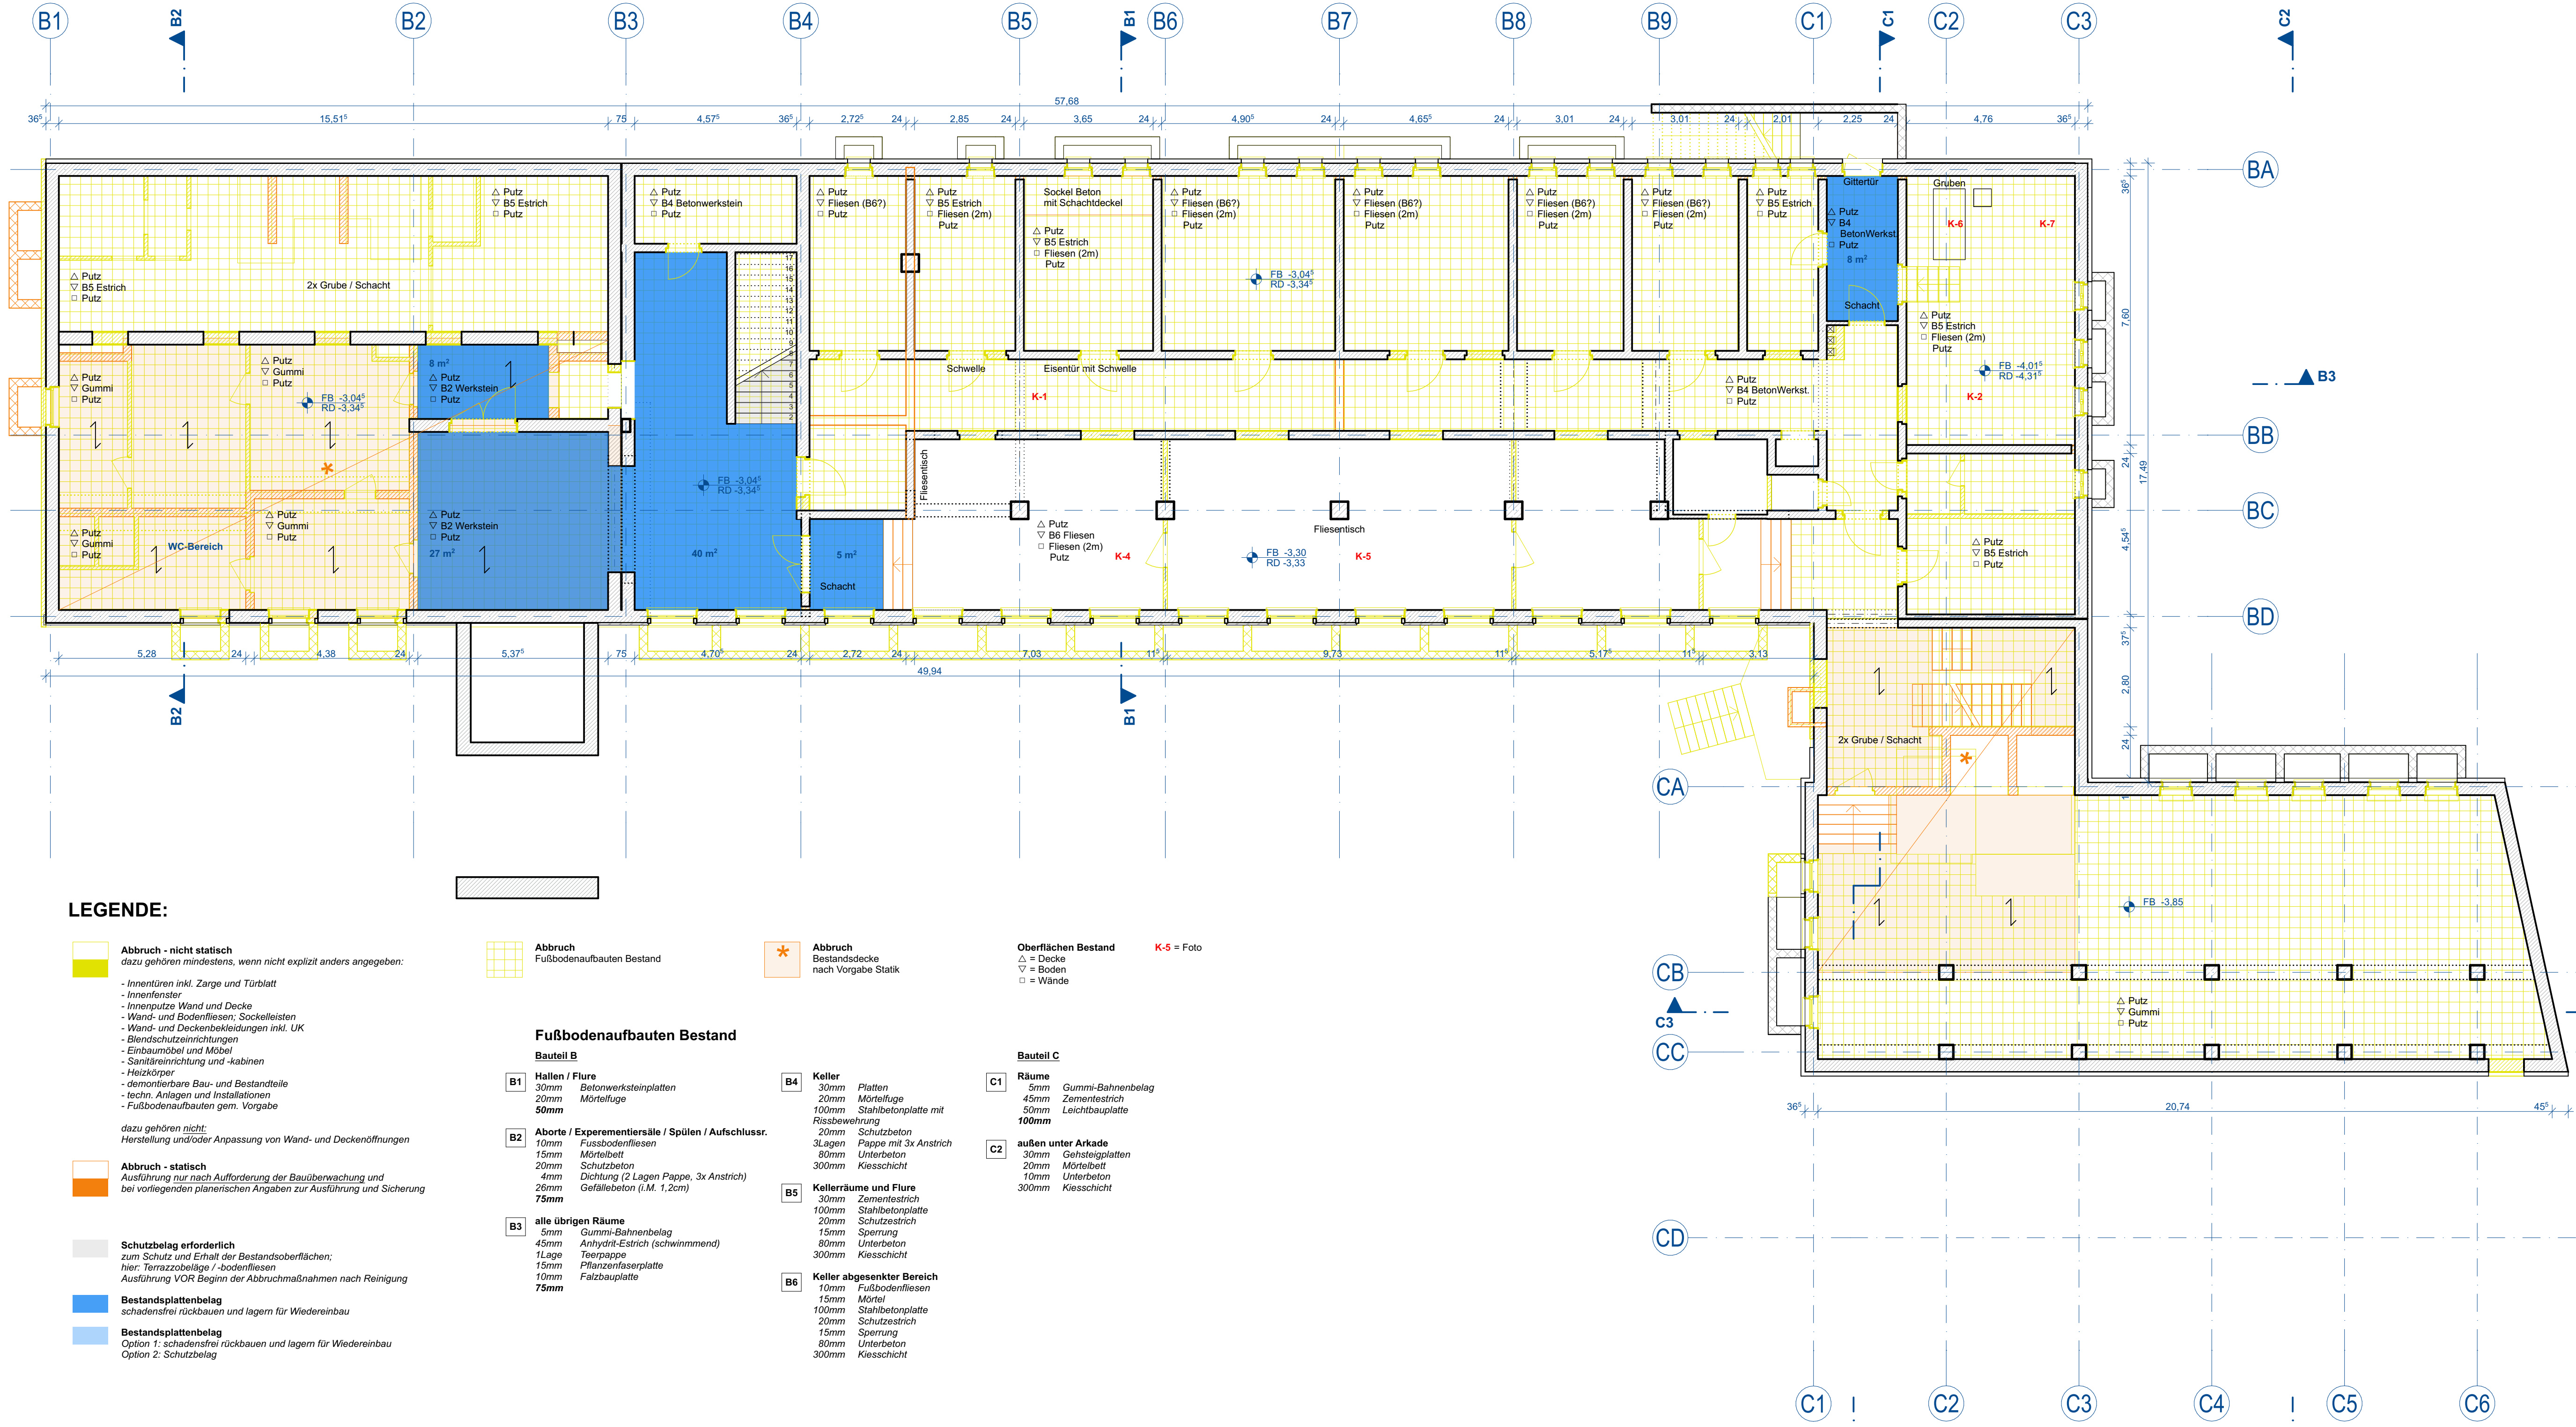

LEGENDE:

- Abbruch - nicht statisch**
dazu gehören inkl. Zarge und Türblatt
- Innentüren inkl. Zarge und Türblatt
 - Innenfenster
 - Innenputze Wand und Decke
 - Wand- und Bodenfliesen; Sockelleisten
 - Wand- und Deckenbekleidungen inkl. UK
 - Blendschutzeinrichtungen
 - Einbaumöbel und Möbel
 - Sanitärreinigung und -kabinen
 - Heizkörper
 - demontierbare Bau- und Bestandteile
 - techn. Anlagen und Installationen
 - Fußbodenaufbauten gem. Vorgabe
- dazu gehören nicht:
Herstellung und/oder Anpassung von Wand- und Deckenöffnungen
- Abbruch - statisch**
Ausführung nur nach Aufforderung der Bauüberwachung und bei vorliegenden planerischen Angaben zur Ausführung und Sicherung
- Schutzbelag erforderlich**
zum Schutz und Erhalt der Bestandsflächen;
hier: Terrazzobeläge / -bodenfliesen
Ausführung VOR Beginn der Abbruchmaßnahmen nach Reinigung
- Bestandsplattenbelag**
schadensfrei rückbauen und lagern für Wiedereinbau
- Bestandsplattenbelag**
Option 1: schadensfrei rückbauen und lagern für Wiedereinbau
Option 2: Schutzbelag

Abbruch
Fußbodenaufbauten Bestand

Fußbodenaufbauten Bestand

- Bauteil B**
- B1 Hallen / Flure**
30mm Betonwerksteinplatten
20mm Mörtelfuge
50mm
- B2 Aborte / Experimentiersäle / Spülen / Aufschlusssr.**
10mm Fussbodenfliesen
15mm Mörtelbett
20mm Schutzbeton
4mm Dichtung (2 Lagen Pappe, 3x Anstrich)
26mm Gefällebeton (i.M. 1,2cm)
75mm
- B3 alle übrigen Räume**
5mm Gummi-Bahnenbelag
45mm Antistatik-Estrich (schwimmend)
1Lage Teerpappe
15mm Pflanzenerfasserplatte
10mm Falzbauplatte
75mm

Abbruch
Bestandsdecke nach Vorgabe Statik

Bauteil C

- B4 Keller**
30mm Platten
20mm Mörtelfuge
100mm Stahlbetonplatte mit Rissbewehrung
20mm Schutzbeton
3Lagen Pappe mit 3x Anstrich
80mm Unterbeton
300mm Kiesschicht
- B5 Kellerräume und Flure**
30mm Zementestrich
100mm Stahlbetonplatte
20mm Schutzestrich
15mm Sperung
45mm Unterbeton
300mm Kiesschicht
- B6 Keller abgesenkter Bereich**
10mm Fußbodenfliesen
15mm Mörtel
100mm Stahlbetonplatte
20mm Schutzestrich
15mm Sperung
80mm Unterbeton
300mm Kiesschicht

Oberflächen Bestand
△ = Decke
▽ = Boden
□ = Wände

K-5 = Foto

Alle Maße sind am Bau zu prüfen. Maßstimmigkeiten sind sofort mit dem Architekten zu klären. Für Maßfehler haftet allein der Auftragnehmer. Bei Bauausführungen sind die Planung der Fachingenieure sowie die Angaben der Sonderflechte zu beachten. Details und Ausführungszeichnungen von Firmen gelten nur mit Genehmigungsvermerk des Architekten. Die Koordinierungspflicht des Auftragnehmers bleibt unberührt. Die Höhenlagen sind auf OKFF bezogen. Abweichungen sind entsprechend vermerkt.

Beschädigungen der Bestandsdecken im Bauteil B + C im Zuge der Abbruchmaßnahmen sind zwingend zu vermeiden. Im Vorfeld der Arbeiten ist die Auseinandersetzung mit der Bestandskonstruktion obligatorisch.

Vor und während der Abbrucharbeiten sind

- die ausgewiesenen Bereiche und Oberflächen entsprechend vor Beschädigung zu schützen
- Bauteile nach Vorgabe für die Weiternutzung und / oder den Wiedereinbau zu sichern

Zuordnung Abbruch- und Demontageleistungen
grundsätzlich sind Abbruch- und Demontagearbeiten wie folgt den einzelnen Losen zugeordnet:


Gebäude Innen nach Vorgabe (nicht statisch)
TGA

- AN nicht statischer Abbruch
- AN TGA oder
- AN nicht statischer Abbruch

Herstellung und/oder Anpassung von Wand- und Deckenöffnungen
Gebäude innen (statisch)
Fenster
Fensterbänke Naturstein
Dach

- AN Rohbau
- AN Fenster
- AN Naturstein
- AN Steldach

05307_ENW_300_ABB_KG_A-A011

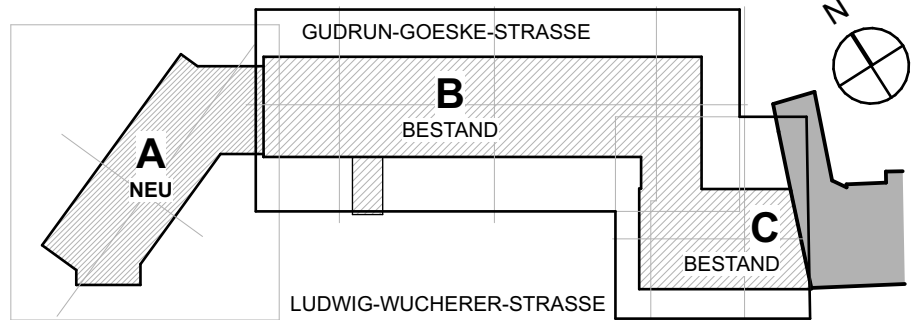

ZUR AUSFÜHRUNG FREIGEgeben

ARCHITEKT/
INGENIEUR

DATUM NAME UNTERSCHRIFT

GESEHEN

BLSA
Techn.Büro
Halle

DATUM NAME UNTERSCHRIFT

Planindex: Änderungen / Ergänzungen:	Name:	Datum:
DHNN 2016: 106,50 = ±0.00m		
Amt für Immobilien- und Baumanagement Halle (Saale) Anschrift: An der Fliederwegkaserne 21 (06130 Halle(Saale)) Tel.: +49 345 77798 100 Fax: +49 345 77798 299 eMail: Poststelle-HAL.BLSA@sachsen-anhalt.de	WE-Nr.: 05307	Entwurfsverfasser / Planersteller:
Liegenschaft / Adresse: GNUE Martin-Luther-Universität Halle-Wittenberg, Sanierung und Umbau "Kühnhaus" Ludwig-Wucherer-Straße 82-85 06108 Halle (Saale)		VORABZUG 28.11.25
Gebäude/ Bauwerk/ Bauteil/ Objekt: Julius-Kühn-Haus (5221)		Datum / Unterschrift:
Gezeichnet FbT: Name sts	Maßstab: 1:100	Blatt-Gr.(mm): 970x420
Sachbearbeiter AIB Halle (Saale): Name	Plan-Nr.: A-A011	Datum: 28.11.2025
Amt für Immobilien- und Baumanagement Halle (Saale)	Planungskodierung: 05307_AFU_300_ABB_KG_A-A011	
Datum / Unterschrift Leiter:	nutzende Verwaltung: Martin-Luther-Universität Halle-Wittenberg 06099 Halle (Saale)	Datum / Unterschrift: