


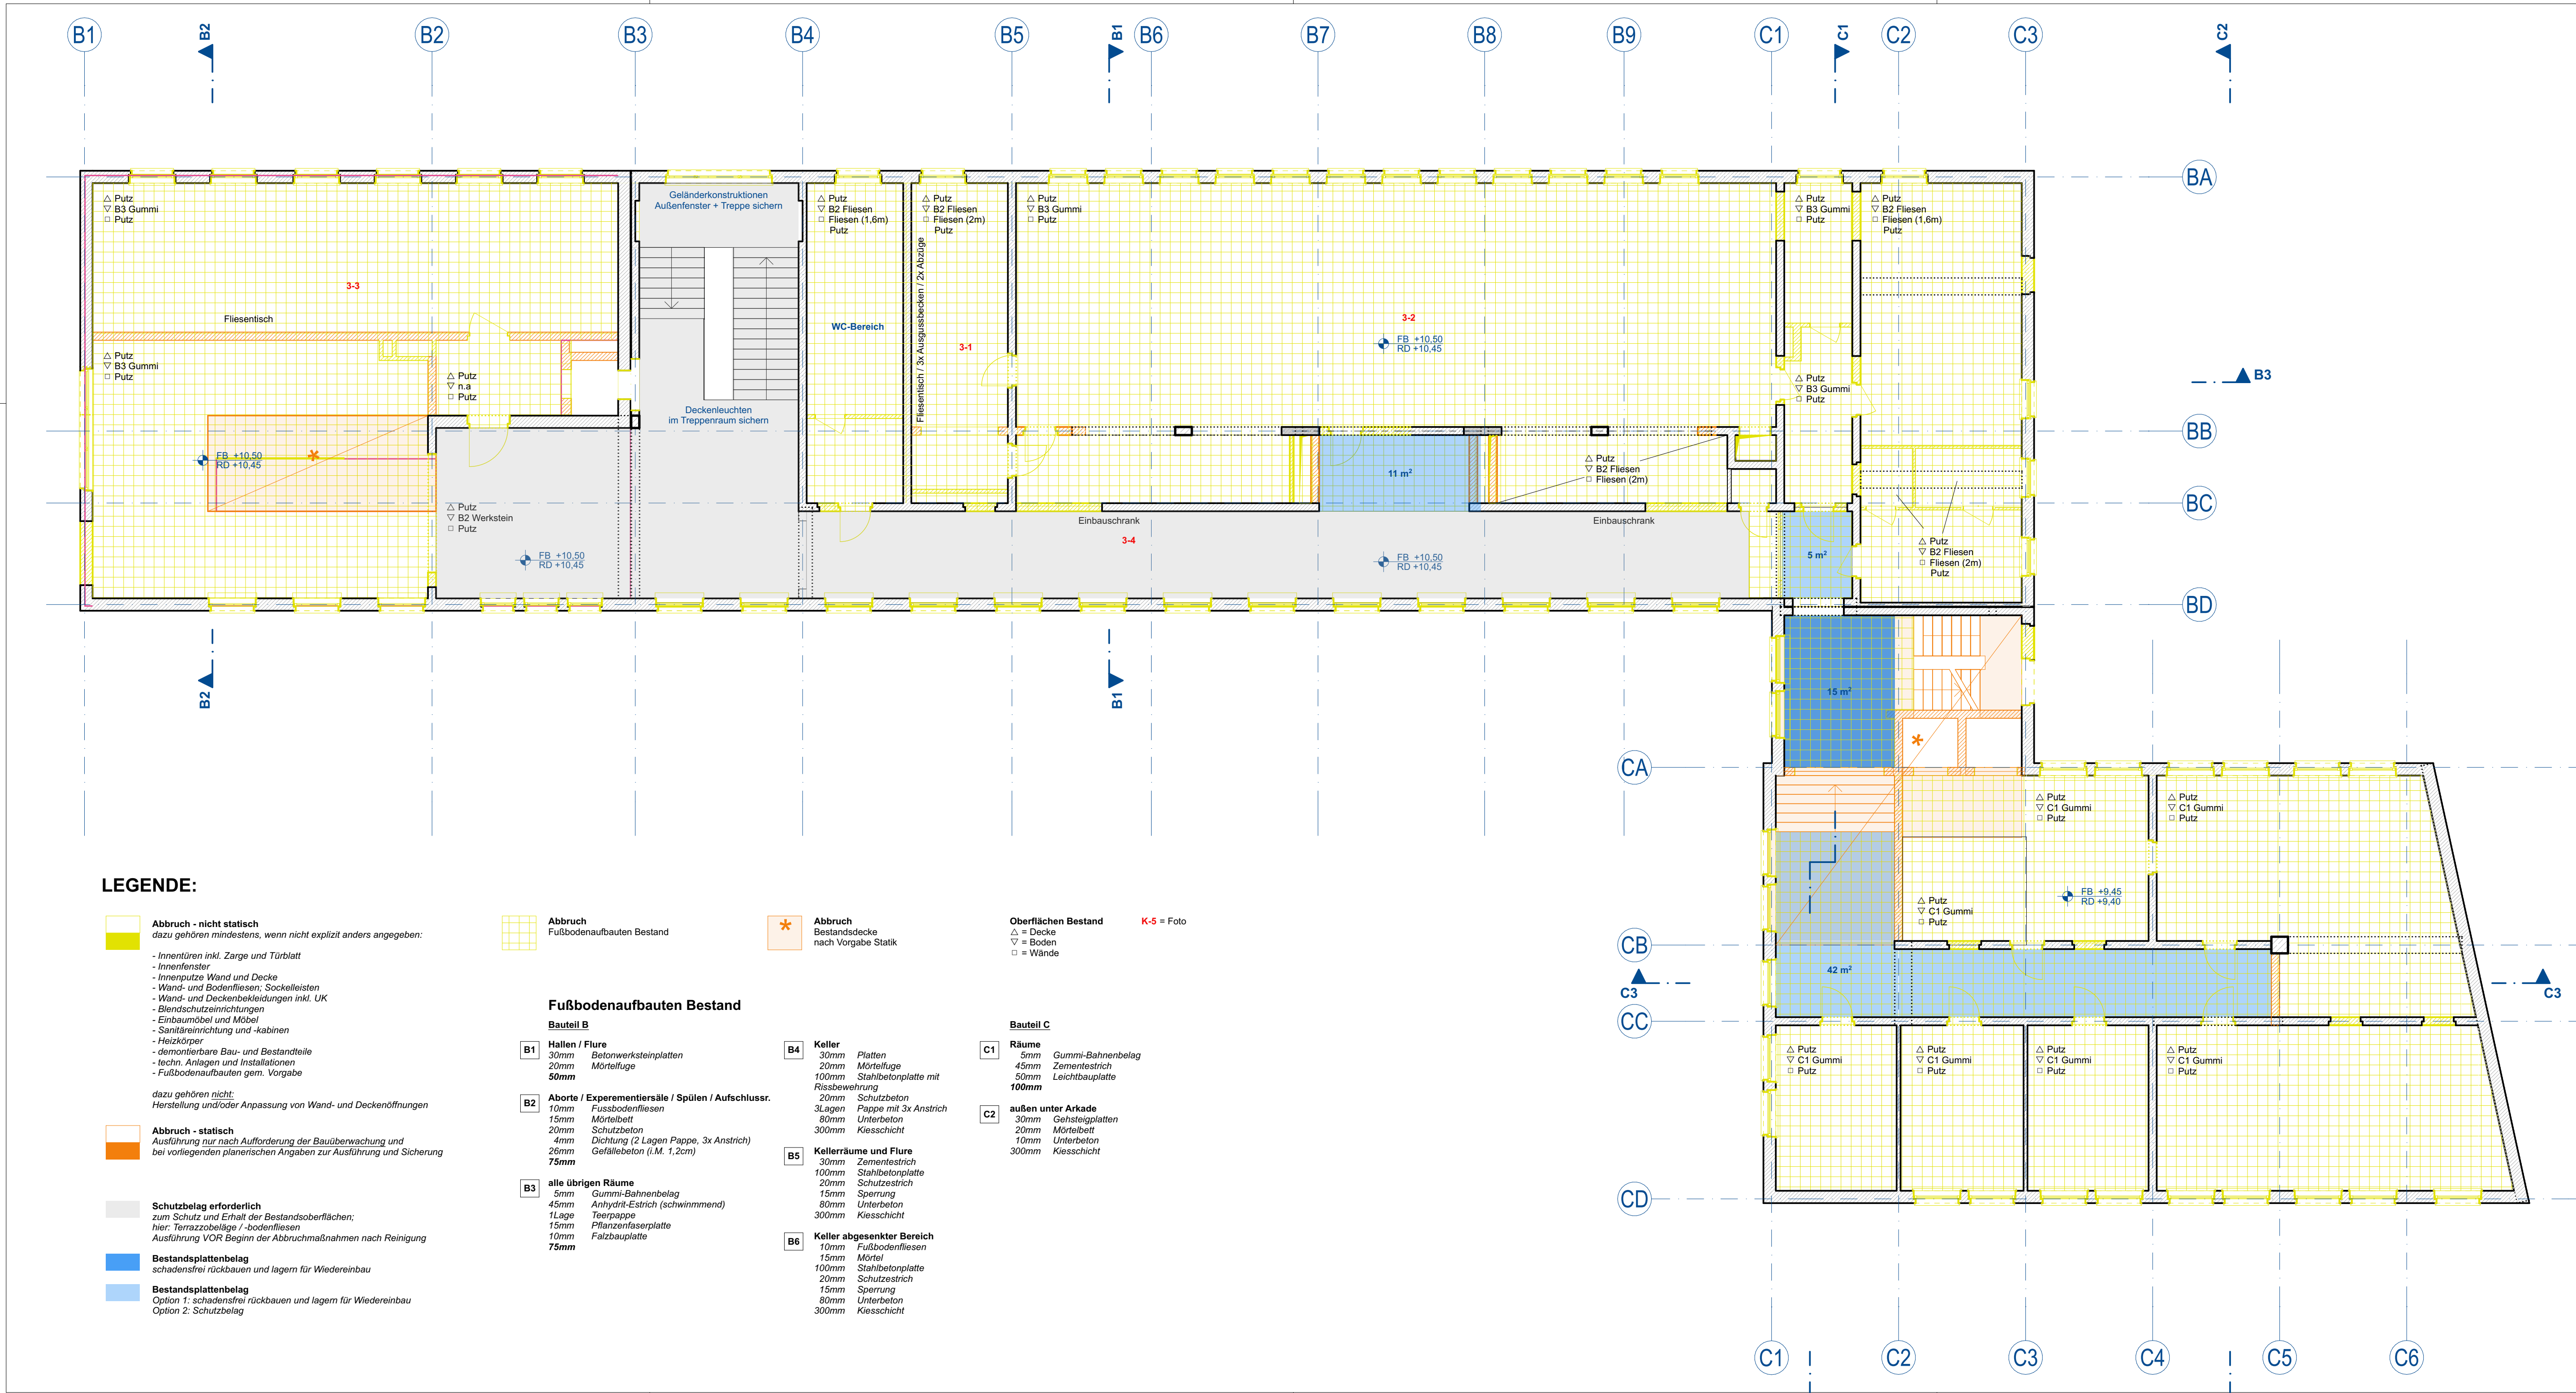

Alle Maße sind am Bau zu prüfen. Maßstimmigkeiten sind sofort mit dem Architekten zu klären. Für Maßfehler haftet allein der Auftragnehmer. Bei Bauausführungen sind die Planung der Fachingenieure sowie die Angaben der Sonderfachleute zu beachten. Details und Ausführungszeichnungen von Firmen gelten nur mit Genehmigungsvermerk des Architekten. Die Koordinierungspflicht des Auftragnehmers bleibt unberührt. Die Höhenlagen sind auf OKFF bezogen. Abweichungen sind entsprechend vermerkt.

Beschädigungen der Bestandsdecken im Bauteil B + C im Zuge der Abbruchmaßnahmen sind zwingend zu vermeiden. Im Vorfeld der Arbeiten ist die Auseinandersetzung mit der Bestandskonstruktion obligatorisch.

Vor und während der Abbrucharbeiten sind

- die ausgewiesenen Bereiche und Oberflächen entsprechend vor Beschädigung zu schützen
- Bauteile nach Vorgabe für die Wiedernutzung und / oder den Wiedereinbau zu sichern

Zuordnung Abbruch- und Demontageleistungen

grundsätzlich sind Abbruch- und Demontagearbeiten wie folgt den einzelnen Losen zugeordnet:

Gebäude Innen nach Vorgabe (nicht statisch)

TGA

- AN nicht statischer Abbruch
- AN TGA oder
- AN nicht statischer Abbruch

Herstellung und/oder Anpassung von Wand- und Deckenöffnungen

Gebäude innen (statisch)


Fenster

Fensterbänke Naturstein

Dach

- AN Rohbau
- AN Rohbau
- AN Fenster
- AN Naturstein
- AN Steldach

05307_ENW_300_ABB_OG3_A-A015

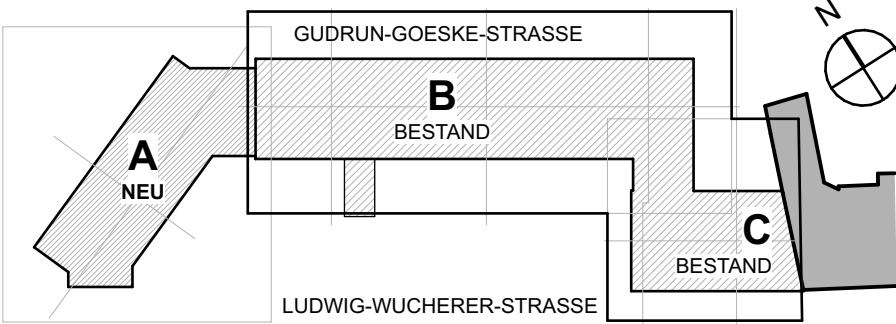

ZUR AUSFÜHRUNG FREIGEgeben

ARCHITEKT/ INGENIEUR	DATUM	NAME	UNTERSCHRIFT
GESEHEN			
BLSA Techn.Büro Halle	DATUM	NAME	UNTERSCHRIFT

LEGENDE:

- Abbruch - nicht statisch**
dazu gehören inkl. Zarge und Türblatt
- Innentüren inkl. Zarge und Türblatt
 - Innenfenster
 - Innenputze Wand und Decke
 - Wand- und Bodenfliesen; Sockelleisten
 - Wand- und Deckenbekleidungen inkl. UK
 - Blendschutzeinrichtungen
 - Einbaumöbel und Möbel
 - Sanitärereinrichtung und -kabinen
 - Heizkörper
 - demontierbare Bau- und Bestandteile
 - techn. Anlagen und Installationen
 - Fußbodenaufbauten gem. Vorgabe
- dazu gehören nicht:
Herstellung und/oder Anpassung von Wand- und Deckenöffnungen
- Abbruch - statisch**
Ausführung nur nach Aufforderung der Bauüberwachung und bei vorliegenden planerischen Angaben zur Ausführung und Sicherung
- Schutzbelag erforderlich**
zum Schutz und Erhalt der Bestandsflächen;
hier: Terrazzobeläge / -bodenfliesen
Ausführung VOR Beginn der Abbruchmaßnahmen nach Reinigung
- Bestandsplattenbelag**
schadensfrei rückbauen und lagern für Wiedereinbau
- Bestandsplattenbelag**
Option 1: schadensfrei rückbauen und lagern für Wiedereinbau
Option 2: Schutzbelag

Abbruch
Fußbodenaufbauten Bestand

Fußbodenaufbauten Bestand

- Bauteil B**
- B1 Hallen / Flure**
30mm Betonwerksteinplatten
20mm Mörtelfuge
50mm
- B2 Aborte / Experimentiersäle / Spülen / Aufschlussr.**
10mm Fußbodenfliesen
15mm Mörtelbett
20mm Schutzbeton
4mm Dichtung (2 Lagen Pappe, 3x Anstrich)
26mm Gefällebeton (i.M. 1,2cm)
75mm
- B3 alle übrigen Räume**
5mm Gummi-Bahnenbelag
45mm Antistatik-Estrich (schwimmend)
1Lage Teerpappe
15mm Pflanzenerfaserplatte
10mm Falzbauplatte
75mm

Abbruch
Bestandsdecke
nach Vorgabe Statik

Oberflächen Bestand
△ = Decke
▽ = Boden
□ = Wände
K-5 = Foto

- Bauteil C**
- C1 Räume**
5mm Gummi-Bahnenbelag
45mm Zementestrich
50mm Leichtbauplatte
100mm
- C2 außen unter Arkade**
30mm Gehsteigplatten
20mm Mörtelbett
10mm Unterbeton
300mm Kiesschicht

- B4 Keller**
30mm Platten
20mm Mörtelfuge
100mm Stahlbetonplatte mit Rissbewehrung
20mm Schutzbeton
3Lagen Pappe mit 3x Anstrich
80mm Unterbeton
300mm Kiesschicht
- B5 Kellerräume und Flure**
30mm Zementestrich
100mm Stahlbetonplatte
20mm Schutzestrich
15mm Sperrung
450mm Unterbeton
300mm Kiesschicht

- B6 Keller abgesenkter Bereich**
10mm Fußbodenfliesen
15mm Mörtel
100mm Stahlbetonplatte
20mm Schutzestrich
15mm Sperrung
80mm Unterbeton
300mm Kiesschicht

Planindex: Änderungen / Ergänzungen:	Name:	Datum:
DHHN 2016: 106,50 = ±0.00m		
 Anschrift: An der Fliederwegkaserne 21 06130 Halle(Saale) Tel.: +49 345 77798 100 Fax: +49 345 77798 299 eMail: Poststelle-HAL.BLSA@sachsen-anhalt.de	WE-Nr.: 05307	Entwurfsverfasser / Planersteller:
Liegenschaft / Adresse: GNUM Martin-Luther-Universität Halle-Wittenberg, Sanierung und Umbau "Kühnhaus" Ludwig-Wucherer-Straße 82-85 06108 Halle (Saale)		VORABZUG 28.11.25
Gebäude/ Bauwerk/ Bauteil/ Objekt: Julius-Kühn-Haus (5221)		Datum / Unterschrift:
Gezeichnet FbT: Name sts	Maßstab: 1:100	Blatt-Gr.(mm): 970x420
Sachbearbeiter AIB Halle (Saale): Name	Plan-Nr.: A-A015	Datum: 28.11.2025
Amt für Immobilien- und Baumanagement Halle (Saale)	Plankodierung: 05307_AFU_300_ABB_OG3_A-A015	
	nutzende Verwaltung: Martin-Luther-Universität Halle-Wittenberg 06099 Halle (Saale)	
Datum / Unterschrift Leiter:		Datum / Unterschrift: