


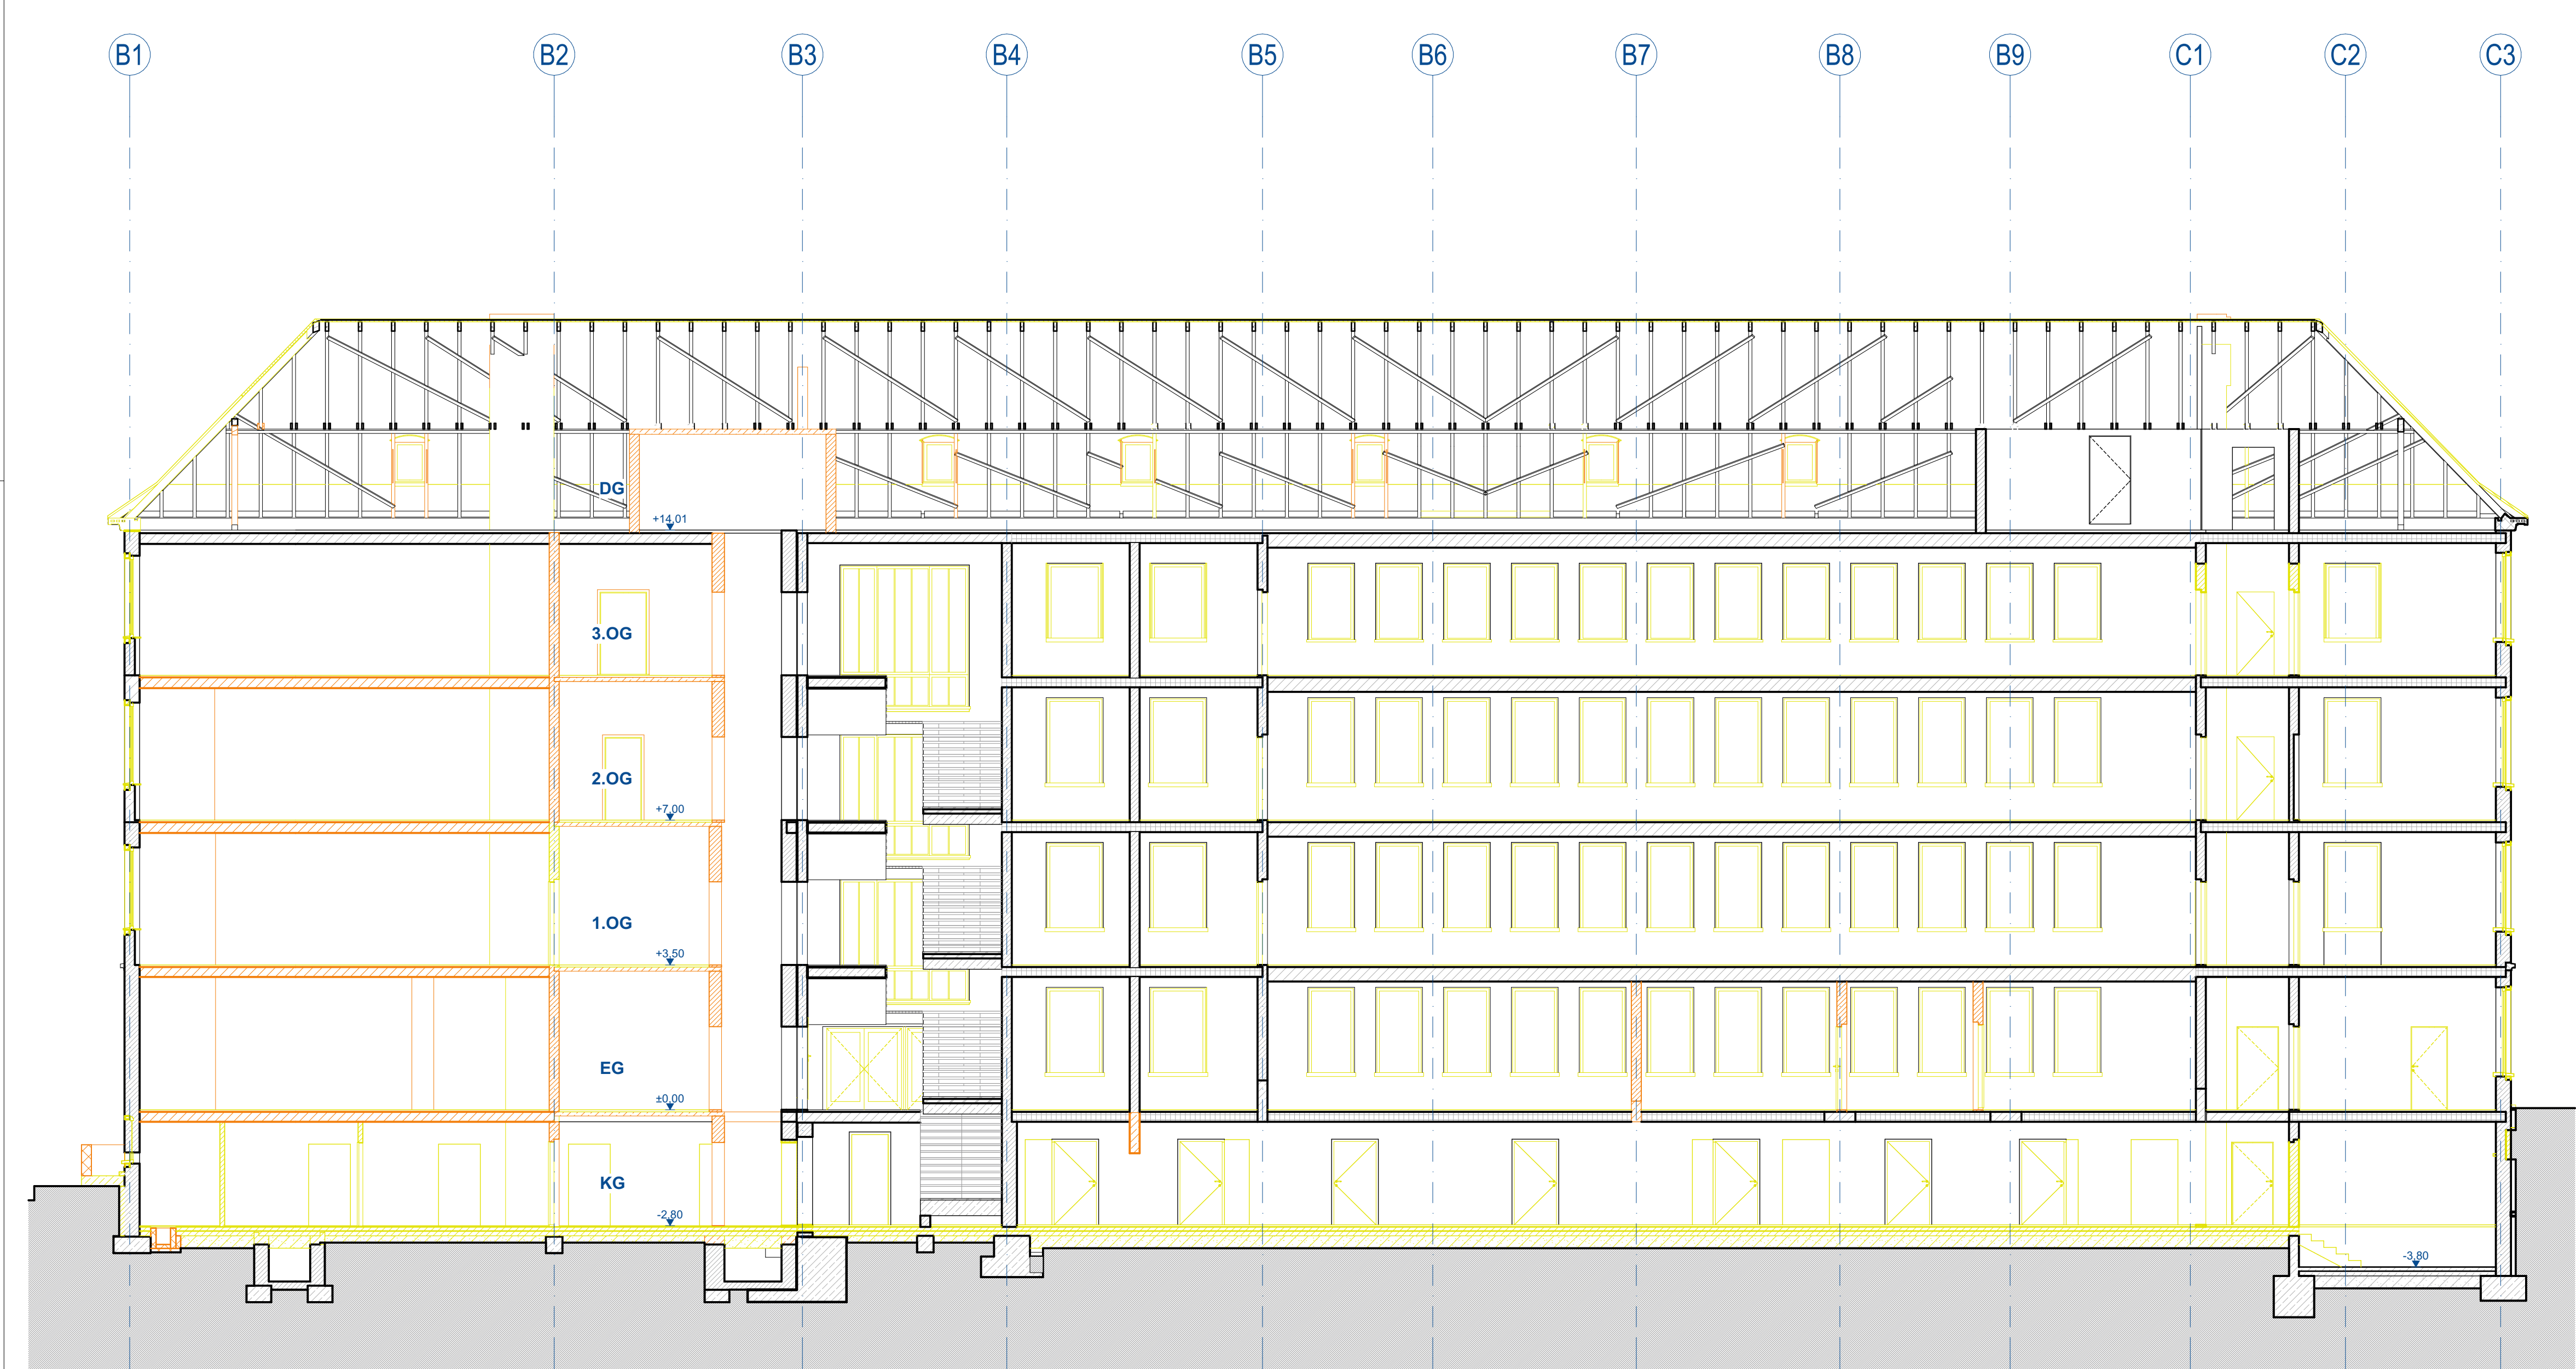

LEGENDE:

- Abbruch - nicht statisch**  
dazu gehören mindestens, wenn nicht explizit anders angegeben:
- Innentüren inkl. Zarge und Türblatt
  - Innenfenster
  - Innenputze Wand und Decke
  - Wand- und Bodenfliesen
  - Wand- und Deckenbekleidungen inkl. UK
  - Blendschutzeinrichtungen
  - Einbaumöbel und Möbel
  - Sanitäreinrichtung und -kabinen
  - Heizkörper
  - montierte Bau- und Bestandteile
  - techn. Anlagen und Installationen
  - Fußbodenaufbauten gem. Vorgabe
- dazu gehören nicht:  
Herstellung und/oder Anpassung von Wand- und Deckenöffnungen

- Abbruch - statisch**  
Ausführung nur nach Aufforderung der Bauüberwachung und bei vorliegenden planerischen Angaben zur Ausführung und Sicherung
- Bestandsdecken**
- Bestand Decke DIN-F Decke
  - Bestand Decke Ackermanndecke

Dieser Schnitt gilt nur in Verbindung mit den dazugehörigen Grundrissen!

Alle Maße sind am Bau zu prüfen. Maßstimmigkeiten sind sofort mit dem Architekten zu klären. Für Maßfehler haftet allein der Auftragnehmer. Bei Bauausführungen sind die Planung der Fachingenieure sowie die Angaben der Sonderfachleute zu beachten. Details und Ausführungszeichnungen von Firmen gelten nur mit Genehmigungsvermerk des Architekten. Die Koordinierungspflicht des Auftragnehmers bleibt unberührt. Die Höhenlagen sind auf OKFF bezogen. Abweichungen sind entsprechend vermerkt.

Beschädigungen der Bestandsdecken im Bauteil B + C im Zuge der Abbruchmaßnahmen sind zwingend zu vermeiden. Im Vorfeld der Arbeiten ist die Auseinandersetzung mit der Bestandskonstruktion obligatorisch.

**Vor und während der Abbrucharbeiten sind**

- die ausgewiesenen Bereiche und Oberflächen entsprechend vor Beschädigung zu schützen
- Bauteile nach Vorgabe für die Weiternutzung und / oder den Wiedereinbau zu sichern

**Zuordnung Abbruch- und Demontageleistungen**  
grundsätzlich sind Abbruch- und Demontagearbeiten wie folgt den einzelnen Losen zugeordnet:


Gebäude Innen nach Vorgabe (nicht statisch)  
TGA

Herstellung und/oder Anpassung von Wand- und Deckenöffnungen  
Gebäude innen (statisch)  
Fenster  
Fensterbänke Naturstein  
Dach

- AN nicht statischer Abbruch  
- AN TGA oder  
AN nicht statischer Abbruch

- AN Rohbau  
- AN Rohbau  
- AN Fenster  
- AN Naturstein  
- AN Steildach

05307\_ENW\_300\_ABB\_B3-B3\_A-A022.3

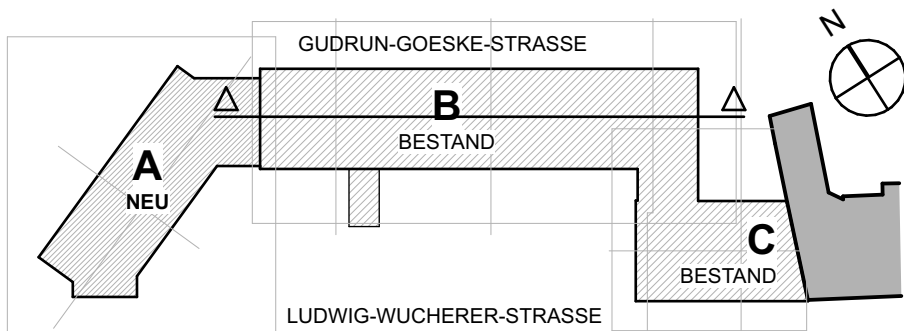

ZUR AUSFÜHRUNG FREIGEgeben

|                             |       |       |              |
|-----------------------------|-------|-------|--------------|
| ARCHITEKT/<br>INGENIEUR     | ..... | ..... | .....        |
|                             | DATUM | NAME  | UNTERSCHRIFT |
| GESEHEN                     |       |       |              |
| BLSA<br>Techn.Büro<br>Halle | ..... | ..... | .....        |
|                             | DATUM | NAME  | UNTERSCHRIFT |

|   |  |                                                                                           |                           |                          |                      |
|---|--|-------------------------------------------------------------------------------------------|---------------------------|--------------------------|----------------------|
| Planindex: Änderungen / Ergänzungen:   |  | Name:                                                                                     |                           | Datum:                   |                      |
| DHHN 2016: 106,50 = ±0,00m   |  |                                                                                           |                           |                          |                      |
| <p><b>Amt für Immobilien- und Baumanagement Halle (Saale)</b></p> <p>Anschrift: An der Fliesenwegkaserne 21<br/>06130 Halle(Saale)<br/>Tel.: +49 345 77798 100<br/>Fax: +49 345 77798 299<br/>eMail: Poststelle-HAL.BLSA@sachsen-anhalt.de</p> |  | Entwurfsverfasser / Planersteller:                                                        |                           |                          |                      |
| Liegenschaft / Adresse:<br>GNUE Martin-Luther-Universität<br>Halle-Wittenberg,<br>Sanierung und Umbau "Kühnhaus"<br>Ludwig-Wucherer-Straße 82-85<br>06108 Halle (Saale)                                                                        |  | WE-Nr.:<br>05307                                                                          |                           | <b>VORABZUG 28.11.25</b> |                      |
| Gebäude/ Bauwerk/ Bauteil/ Objekt:<br>Julius-Kühn-Haus (5221)   |  | Datum / Unterschrift:                                                                     |                           |                          |                      |
| Gezeichnet FbT:<br>Name sts   |  | Planinhalt / Geschoss:<br><b>Schnitt Abbruch<br/>B3 Abbruch</b>                           |                           |                          |                      |
| Sachbearbeiter AIB Halle (Saale)<br>Name TT.MM.2025   |  | Fachbereich:<br>Hochbau                                                                   |                           |                          |                      |
| Amt für Immobilien- und Baumanagement Halle (Saale)   |  | Planungsstufe / Leistungsphase:<br>Ausführungsplanung A-A022.3<br>841x420                 |                           |                          |                      |
| Datum / Unterschrift Leiter:   |  | Maßstab:<br>1:100                                                                         | Blatt-Gr.(mm):<br>841x420 | Plan-Nr.:<br>A-A022.3    | Datum:<br>28.11.2025 |
|   |  | Plankodierung:<br>05307_AFU_300_ABB_B3-B3_A-A022.3                                        |                           |                          |                      |
|   |  | nutzende Verwaltung:<br>Martin-Luther-Universität Halle-Wittenberg<br>06099 Halle (Saale) |                           |                          |                      |
|   |  | Datum / Unterschrift:                                                                     |                           |                          |                      |