


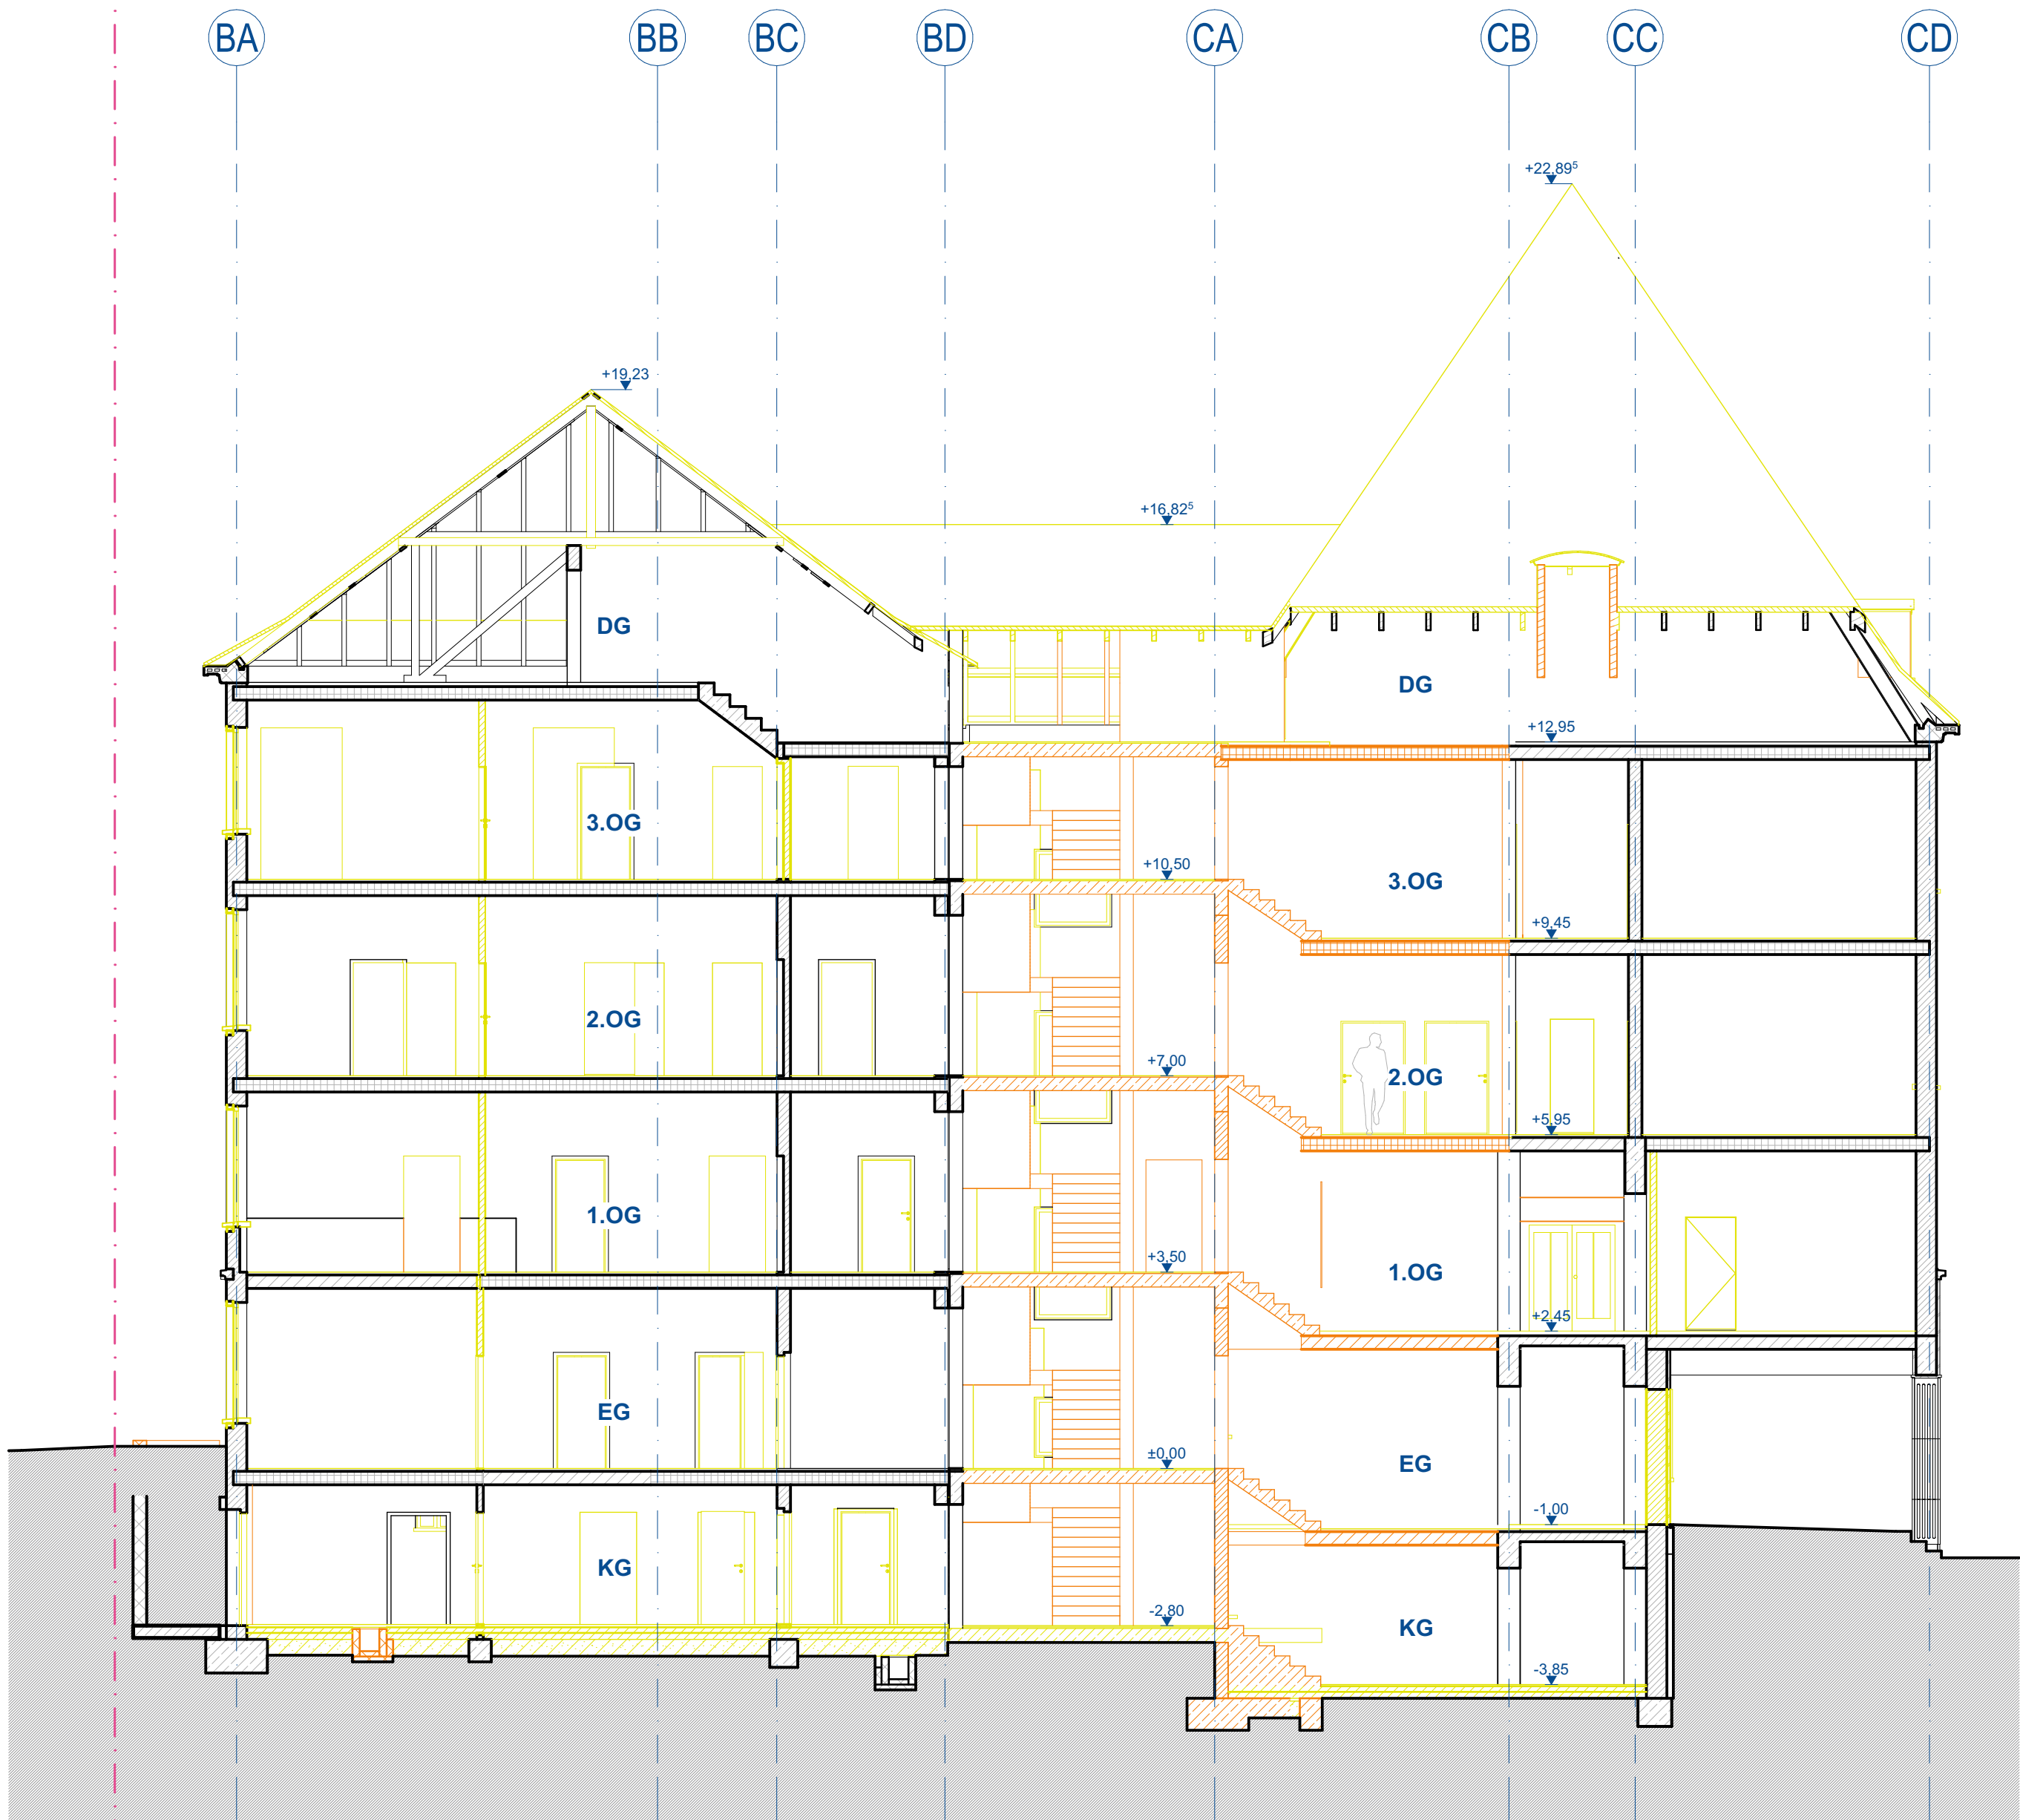

LEGENDE:

Abbruch - nicht statisch
dazu gehören mindestens, wenn nicht explizit anders angegeben:

- Innentüren inkl. Zarge und Türblatt
- Innenfenster
- Innenputze Wand und Decke
- Wand- und Bodenfliesen
- Wand- und Deckenbekleidungen inkl. UK
- Blendschutzeinrichtungen
- Einbaumöbel und Möbel
- Sanitäreinrichtung und -kabinen
- Heizkörper
- montierte Bau- und Bestandteile
- techn. Anlagen und Installationen
- Fußbodenaufbauten gem. Vorgabe

dazu gehören nicht:
Herstellung und/oder Anpassung von Wand- und Deckenöffnungen

Abbruch - statisch
Ausführung nur nach Aufforderung der Bauüberwachung und bei vorliegenden planerischen Angaben zur Ausführung und Sicherung

Bestandsdecken

- Bestand Decke
- DIN-F Decke
- Bestand Decke
- Ackermanndecke

Dieser Schnitt gilt nur
in Verbindung mit den
dazugehörigen Grundrissen!

Alle Maße sind am Bau zu prüfen. Maßunstimmigkeiten sind sofort mit dem Architekten zu klären. Für Maßfehler haftet allein der Auftragnehmer. Bei Bauausführungen sind die Planung der Fachingenieure sowie die Angaben der Sonderfachleute zu beachten. Details und Ausführungszeichnungen von Firmen gelten nur mit Genehmigungsvermerk des Architekten. Die Koordinierungspflicht des Auftragnehmers bleibt unberührt. Die Höhenlagen sind auf OKFF bezogen. Abweichungen sind entsprechend vermerkt.

Beschädigungen der Bestandsdecken im Bauteil B + C im Zuge der Abbruchmaßnahmen sind zwingend zu vermeiden. Im Vorfeld der Arbeiten ist die Auseinandersetzung mit der Bestandskonstruktion obligatorisch.


Vor und während der Abbrucharbeiten sind

- die ausgewiesenen Bereiche und Oberflächen entsprechend vor Beschädigung zu schützen
- Bauteile nach Vorgabe für die Weiternutzung und / oder den Wiedereinbau zu sichern

Zuordnung Abbruch- und Demontageleistungen
grundsätzlich sind Abbruch- und Demontagearbeiten wie folgt den einzelnen Losen zugeordnet:

Gebäude Innen nach Vorgabe (nicht statisch) TGA	- AN nicht statischer Abbruch - AN TGA oder AN nicht statischer Abbruch
Herstellung und/oder Anpassung von Wand- und Deckenöffnungen Gebäude innen (statisch) Fenster Fensterbänke Naturstein Dach	- AN Rohbau - AN Rohbau - AN Fenster - AN Naturstein - AN Steildach

05307_ENW_300_ABB_C1-C1_A-A023.1

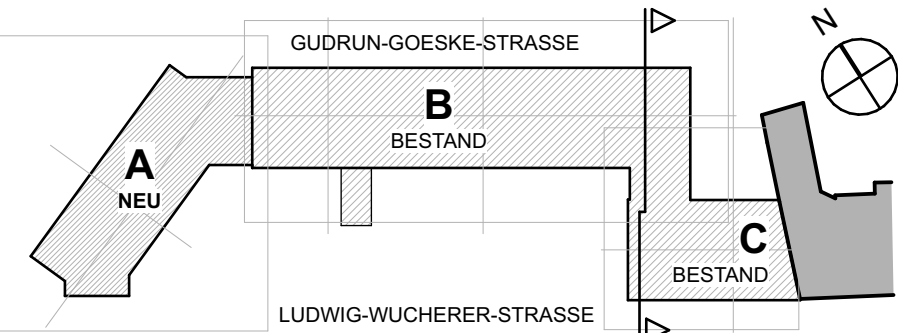

ZUR AUSFÜHRUNG FREIGEgeben

ARCHITEKT/ INGENIEUR			
	DATUM	NAME	UNTERSCHRIFT
GESEHEN			
BLSA Techn.Büro Halle			
	DATUM	NAME	UNTERSCHRIFT

Planindex: Änderungen / Ergänzungen:		Name:	Datum:
DHHN 2016: 106,50 = ±0.00m			
Amt für Immobilien- und Baumanagement Halle (Saale) Anschrift: An der Fliederwegkaserne 21 06130 Halle (Saale) Tel.: +49 345 77798 100 Fax: +49 345 77798 299 eMail: Poststelle-HAL.BLSA@sachsen-anhalt.de		Entwurfsverfasser / Planersteller:	
Liegenschaft / Adresse: GNUe Martin-Luther-Universität Halle-Wittenberg, Sanierung und Umbau "Kühnhaus" Ludwig-Wucherer-Straße 82-85 06108 Halle (Saale)		WE-Nr.: 05307	
Gebäude/ Bauwerk/ Bauteil/ Objekt: Julius-Kühn-Haus (5221)		Datum / Unterschrift:	
Gezeichnet FbT: Name sts		Planinhalt / Geschoss: Schnitt Abbruch C1 Abbruch	
Sachbearbeiter AIB Halle (Saale): Name TT.MM.2025		Fachbereich: Hochbau	
Amt für Immobilien- und Baumanagement Halle (Saale)		Planungsstufe / Leistungsphase: Ausführungsplanung A-A023.1 594x420	
Datum / Unterschrift Leiter:		Plankodierung: 05307_AFU_300_ABB_C1-C1_A-A023.1	
		nutzende Verwaltung: Martin-Luther-Universität Halle-Wittenberg 06099 Halle (Saale)	
		Datum / Unterschrift:	