


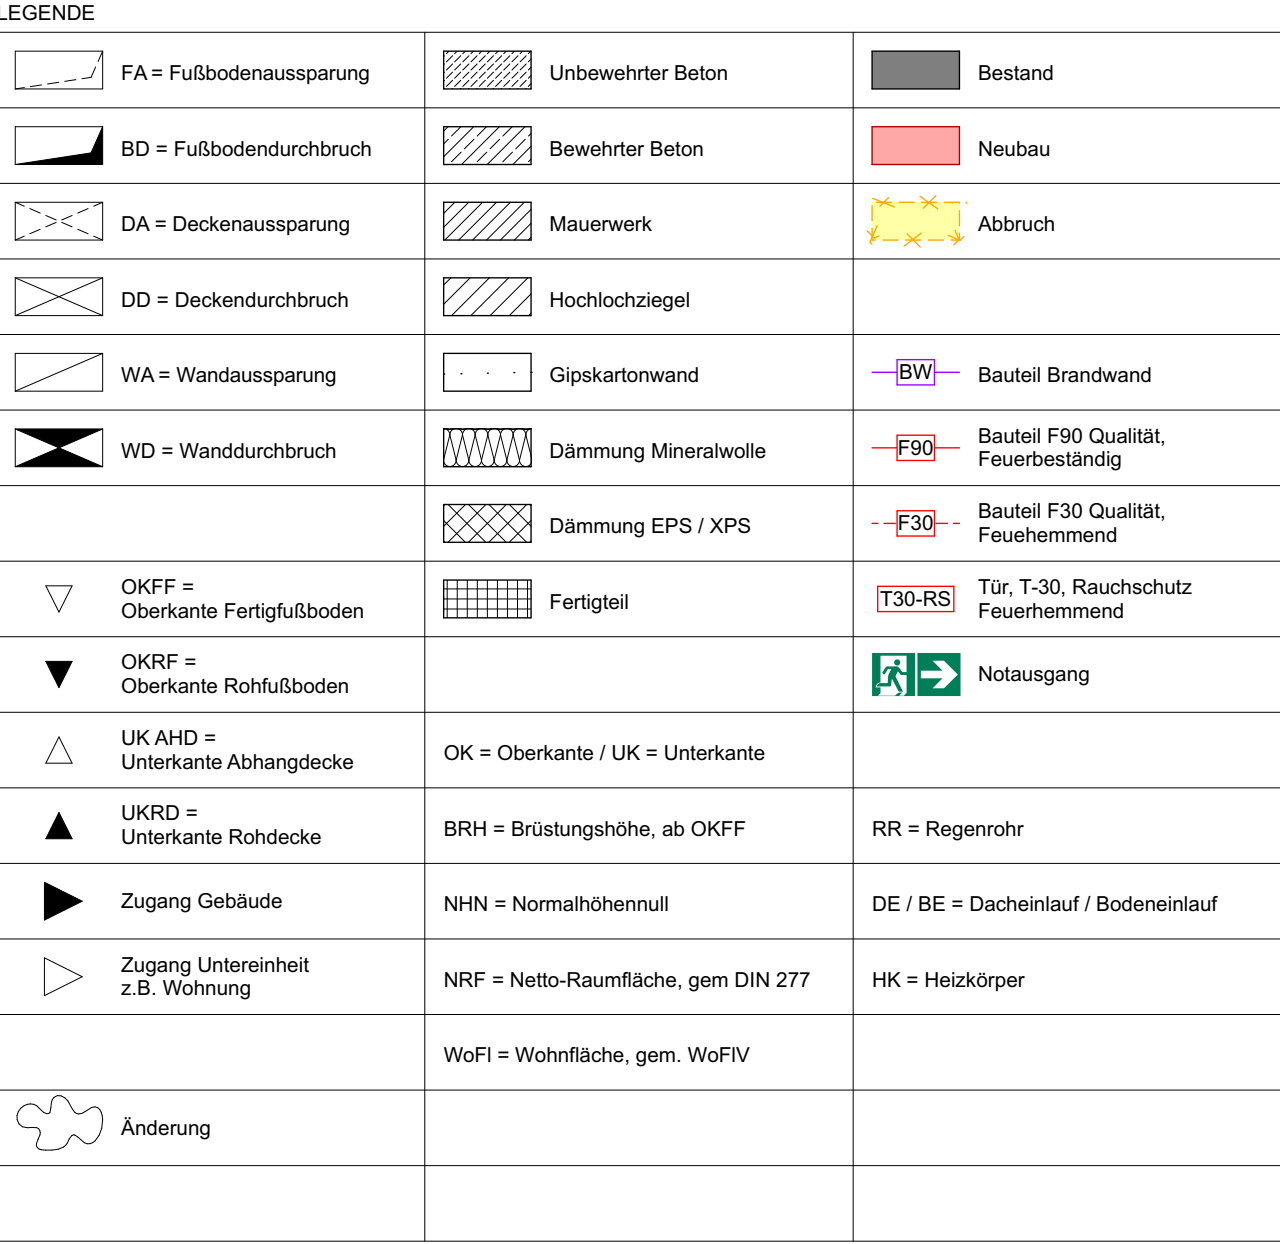


Sämtliche Farböne nach Angabe des Architekten. Alle tragenden und konstruktiven Bauteile müssen nach geprüfter statischer Berechnung hergestellt werden.

Es wird ausdrücklich darauf hingewiesen, dass sämtliche Ausführungen der Leistungen nach den anerkannten Regeln der Technik und unter Einhaltung aller Normen, baurechtlichen Vorschriften und Herstelleranleitungen auszuführen sind.

Alle Durchbrüche und Schlitze für Sanitär-, Heizungs-, Lüftungs- und Elektrotechnik sind ausschließlich den Ausführungsplänen der Fachingenieure zu entnehmen.

Die angegebenen Schalldämmmaße gelten für das betreffende Bauteil unter Berücksichtigung aller Anschlüsse und flankierenden Bauteile.

ENTWURFSPLANUNG

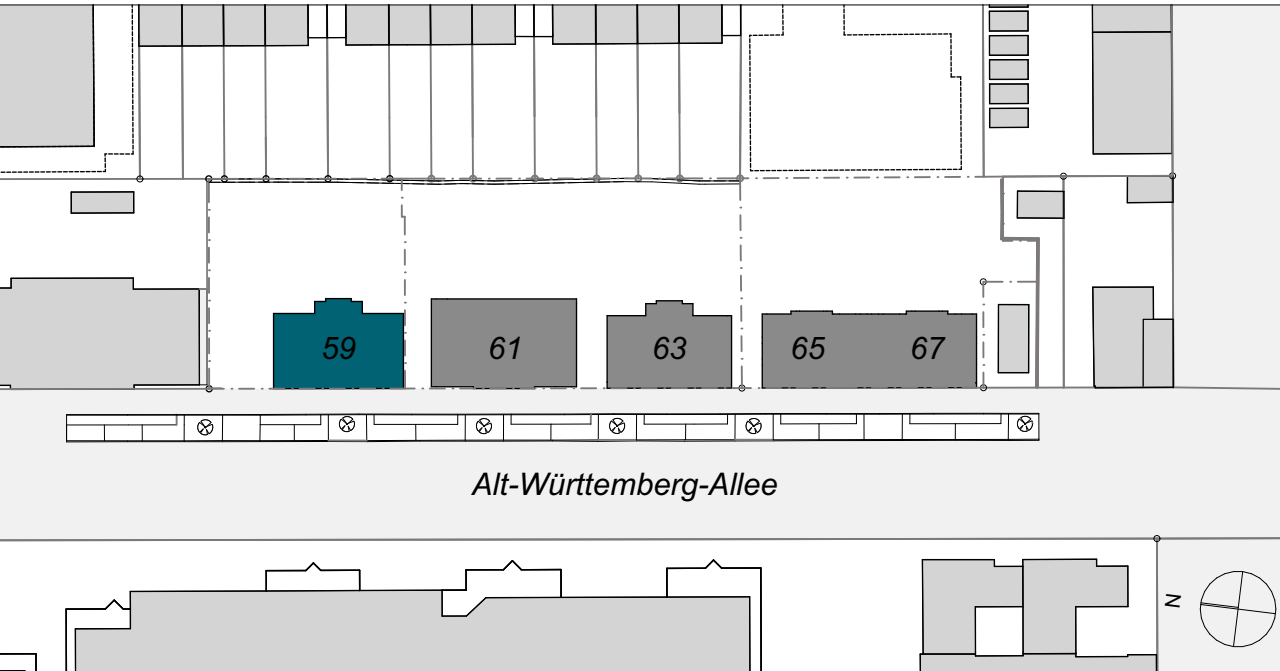

Index	Datum	Änderung	gez.

Projekt
Gesamtsanierung
Alt-Württemberg-Allee 59
71638 Ludwigsburg

Bauherr
Bundesanstalt für Immobilienaufgaben

Olgastraße 13
70182 Stuttgart
/

Datum, Unterschrift, Stempel

Planinhalt Dachaufsicht	Plankodierung 6108.018_59_A5_G+05_005P
----------------------------	---

Projekt-Nr.	Datum:	Blattgröße:	Maßstab:	gez.:
57-4-6108.018	03.02.2026	DIN A1	1:50	#Planer:in ID