


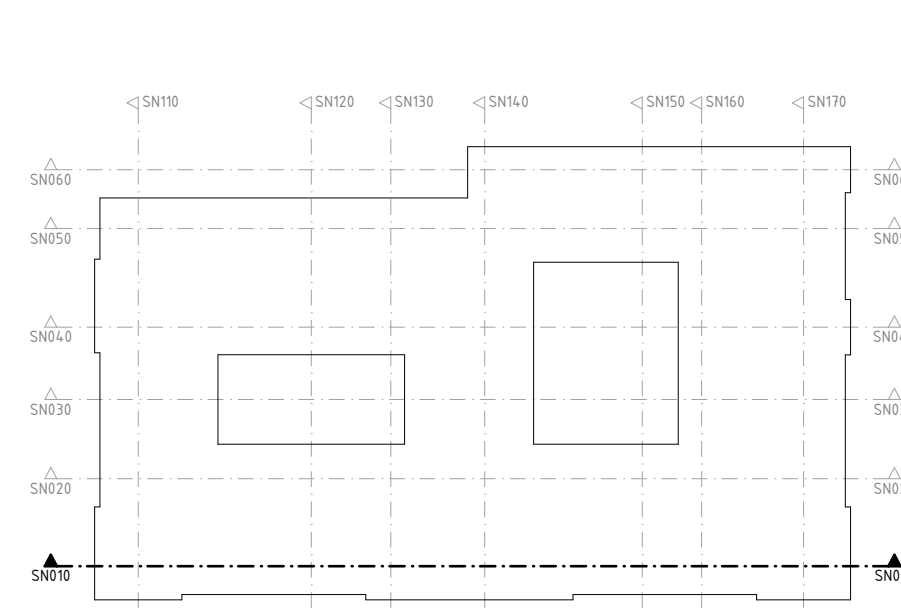

Haft

- Alle Maßnahmen auf den Plänen sind vor Beginn der jeweiligen Arbeiten am Bau zu überprüfen. Bei Nichtübereinstimmung mit den tatsächlichen Gegebenheiten ist die Bauleitung unverzüglich zu informieren. Dies gilt auch bei Widersprüchen und/oder erkennbaren Planungsfehlern.
- Höhenwerten beziehen sich auf den relativen Nullpunkt $\pm 0,00$.
- Der relative Nullpunkt $\pm 0,00$ entspricht $-34,17 \text{ m NN}$.
- Öffnungsflächen von Türen sind Rohbaumaß und beziehen sich auf OKKFF des jeweiligen Raumes.
- Brüstungsflächen von Fenstern (Rohbau und Ausbau) beziehen sich auf OKKFF des jeweiligen Raumes.
- Öffnungsflächen von Fenstern mit Brüstung (Rohbau und Ausbau) beziehen sich auf OK Brüstung (Rohbau und Ausbau).
- Öffnungsflächen von Fenstern ohne Brüstung (Rohbau und Ausbau) beziehen sich auf OK Fensterrahmen (Rohbau und Ausbau).
- Maße, die mit einer Linie (1) gekennzeichnet sind, sind Restmaße, die sich aus der Situation im Bestand ergeben. Diese Maße können bei Aufräum- und/oder der Abgabe im Plan abweichen.

Fachplanungsunterlagen

- Diese Planunterlagen gelten nur in Zusammenhang mit den Fachplanungsunterlagen (Tragwerk, Haustechnik, Schadstoffsanierung usw.)
- Für Rohbaugaben sind insbesondere die Planungen Tragwerk zu beachten.

<u>Legende Allgemein</u>	<u>Abkürzungen</u>
A) Raumstempel	AD Abhangdecke
Raumnummer	ADA Abhangdecke mit Akustikfunktion
Raumname	ADAK Abhangdecke mit Akustik- und Kühlfunktion
Raumhöhe	ADK Abhangdecke mit Kühlfunktion
Nettoraumfläche	AK Außenkante

B) Detailverweis

A300 DE100	Kurzbezeichnung des Plans oben: Kostengruppe unten: Planart + Plannummer	B0 Bodendurchbruch B00 Betondeckendecke BMA Brandmeldeanlage BP Bodenplatte BR Brüstung BRH Brüstungshöhe (von OKFF) BS Bodenschlitz
---	---	--

☐ Hähkerte

 OKFF bez. auf ±0,00

DKR) bez. auf $\pm 0,00$

D) Gültigkeitsgrenze

Verbindlich gültig ist nur der in Plankopf benannte

BW	Brandwand
DA	Dachaufsicht
DD	Deckendurchbruch
DE	Detail
DF	Dachfläche
DG	Dachgeschoss
dt	deutsch
dt	deutsch-schweizerisch

Teil	DSa	Dackensiegel
<u>Grundwasser</u>	EG	Erdgeschoss
	ELT	Gewerk Elektrotechnik
zeHw 31,70 = -3,07 gemäß FisBroscher vom 02.12.2021	FLT	Gewerk Feuerlöschtechnik
zeHw 32,00 = -2,11 gemäß GWG vom 16.04.2014	FR	Fallrohr
	FT	Förderleitung
	fb	feuerbeständig

fh	feuerhemmend
GK	Gipskarton
GLT	Gebäudeleuchtechnik
H	Gewerk Heizung
IK	Innenkante
K	Gewerk Kälte
KB	Kernbohrung
L	Gewerk Lüftung

MW	Mauerwerk
nb	nicht brennbar
O	Obergeschoss
OK	Oberkante
OKB	Oberkante Bestandsdecke
OKBP	Oberkante Bodenplatte
OKFF	Oberkante Fertigfußboden

OKP	Überkante Fertigpodest
OKRD	Überkante Rohdecke
OKRP	Überkante Rohpodest
OKS	Überkante Sohle
RA	Rohrachse
RB	Rohbau
RSW	Rohbauschwelle (OK von OKFF)
RD	Rohdecke

rdts	rauchdicht und selbstschließend
Rvvi	Revisionsöffnung
RH	Raumhöhe
RK	Revisionsklappe
RW	Regenwasser
S	Gewerk Sanitär
S.	Schacht

SB	Sichtbeton
SSO	Stahlsteindecke
ST	Sturz
StB	Stahlbeton
TB	Trockenbau
U	Untergeschoss
UK	Unterkannte
UKDA	Unterkannte, Darkenanzschlüsse

UKFD	Unterkannte Fertigdecke
UKRO	Unterkannte Rohdecke
UKST	Unterkannte Sturz
UZ	Unterzug
ÜZ	Überzug
WBKD	Wandblechkappendecke
WD	Wanddurchbruch

Widerstandsfähigkeit gegen mechanische Beanspruchung	WMS	Wendeschlitz	WZ	Zwischengeschoss
zu erwartender höchster Grundwasserstand	zeHGW			
zu erwartender mittlerer Grundwasserstand	zeMGW			
	ZG			

Schraffuren und Symbole

	Beton		Mauerwerk Bestand		Systemtrennwand		Wärmedämmung
---	-------	---	-------------------	---	-----------------	---	--------------

(Innenwenn)					
Stahlbeton	Mauerwerk neu, Kalksandstein, MG II SFk 20, RDK 1,8	Gipskartentrennwand i.d.R. d = 125 mm		Perimeterdämmung	
Stahlbeton (wasserundurchlässig)	Mauerwerk neu, Ziegel, MG II verputzt SFk 20, RDK 2,0	Akustikbekleidung i.d.R. d = 57 mm		Abgehängte Decke	

	Betonwerkstein		Naturstein		Mörtel, Putz		Metall
	Boden, gewachsen		Boden, Baugrubenfüllung n DIN 10533-1		Drainage, Kies		
	Höhenbezug - Projekt		Planschnitt		Änderungswelle		Bereich ohne Freigabe

Hinweis zu den Grundrissen

Schnitte und Durchbrüche sind wie folgt dargestellt:
Grundrisse A300 GR 00 (Architektplanplanung):
Grundrisse mit allen zur Ausführung erforderlichen Angaben einschließlich der Symbole für die Schnitte und Durchbrüche, jedoch ohne deren Bezeichnung und Vermaßung.
Grundrisse A300 SD 00 (Schnitt- und Durchbruchplanung):
Grundrisse mit reduzierter Darstellung (in wesentlichen Wände und Achsen) sowie den Schnitten und Durchbrüchen außerhalb ihrer Bezeichnung und Vermaßung.

Beide Planunterlagen gelten geschossweise nur zusammen. Eine Indizierung erfolgt immer gleichzeitig für beide Planunterlagen

LEGENDE

--	--	--	--

[illegible]

E	29.01.2024	
C-D	02.05.2023	
B	23.08.2021	
A	18.01.2021	
	31.03.2020	

Ind.	Datum				
Änderung Hochbau					

bezetimci	beden			
	VS			

--	--	--	--

Diagram showing two rectangles representing buildings. The left rectangle is labeled "Eurotheenstraße" and the right rectangle is labeled "Mittelstraße". Both rectangles are shaded light blue.

Neustädtische Kirchstraße

 Bundesamt
für Bauwesen und
Raumordnung

Referat BB II 4
Straße des 17. Juni 112
10623 Berlin
T. +49 30 18401 6201

Raumordnung		F. 449 30 18401 8689
BV-Nr. BBR 02468	Bauvorhaben Errichtung der Liegenschaft für Zwecke des Deutschen Bundestages	Bauherr/Nutzer DEUTSCHER BUNDESTAG Neuss-Pfäfers Kirchstraße 4-5, 10117 Berlin
Blattgröße		

841X1189		
Kurzbezeichnung Plan A300_SN012	Zeichnung Schnitt	
Maßstab	Längsschnitt 010 - Teil 2	

AKS-Schlüssel Hochbau
 D | 1 | 0 | 1 | 1 | 7 | N | 0 | 4 | 0 | 0 | A | 3 | 0 | 0 | | S | N | 0 | 1 | 2 | - | 2 | F | - | F | | | | |

Uebung HOCHBAU	
Datum 31.03.2020	

AKS-Schlüssel Fachplaner

Gewerk

Planverfasser Fachplaner

[illegible]

Gewerk	Planverfasser: Ausführende Firma
Datum	

1189.0 (101m²)