


Index Q:
Mauerwerksdetails siehe separate Pläne
D10117N04U1A342_DE001-2
D10117N04U1A342_DE002-2

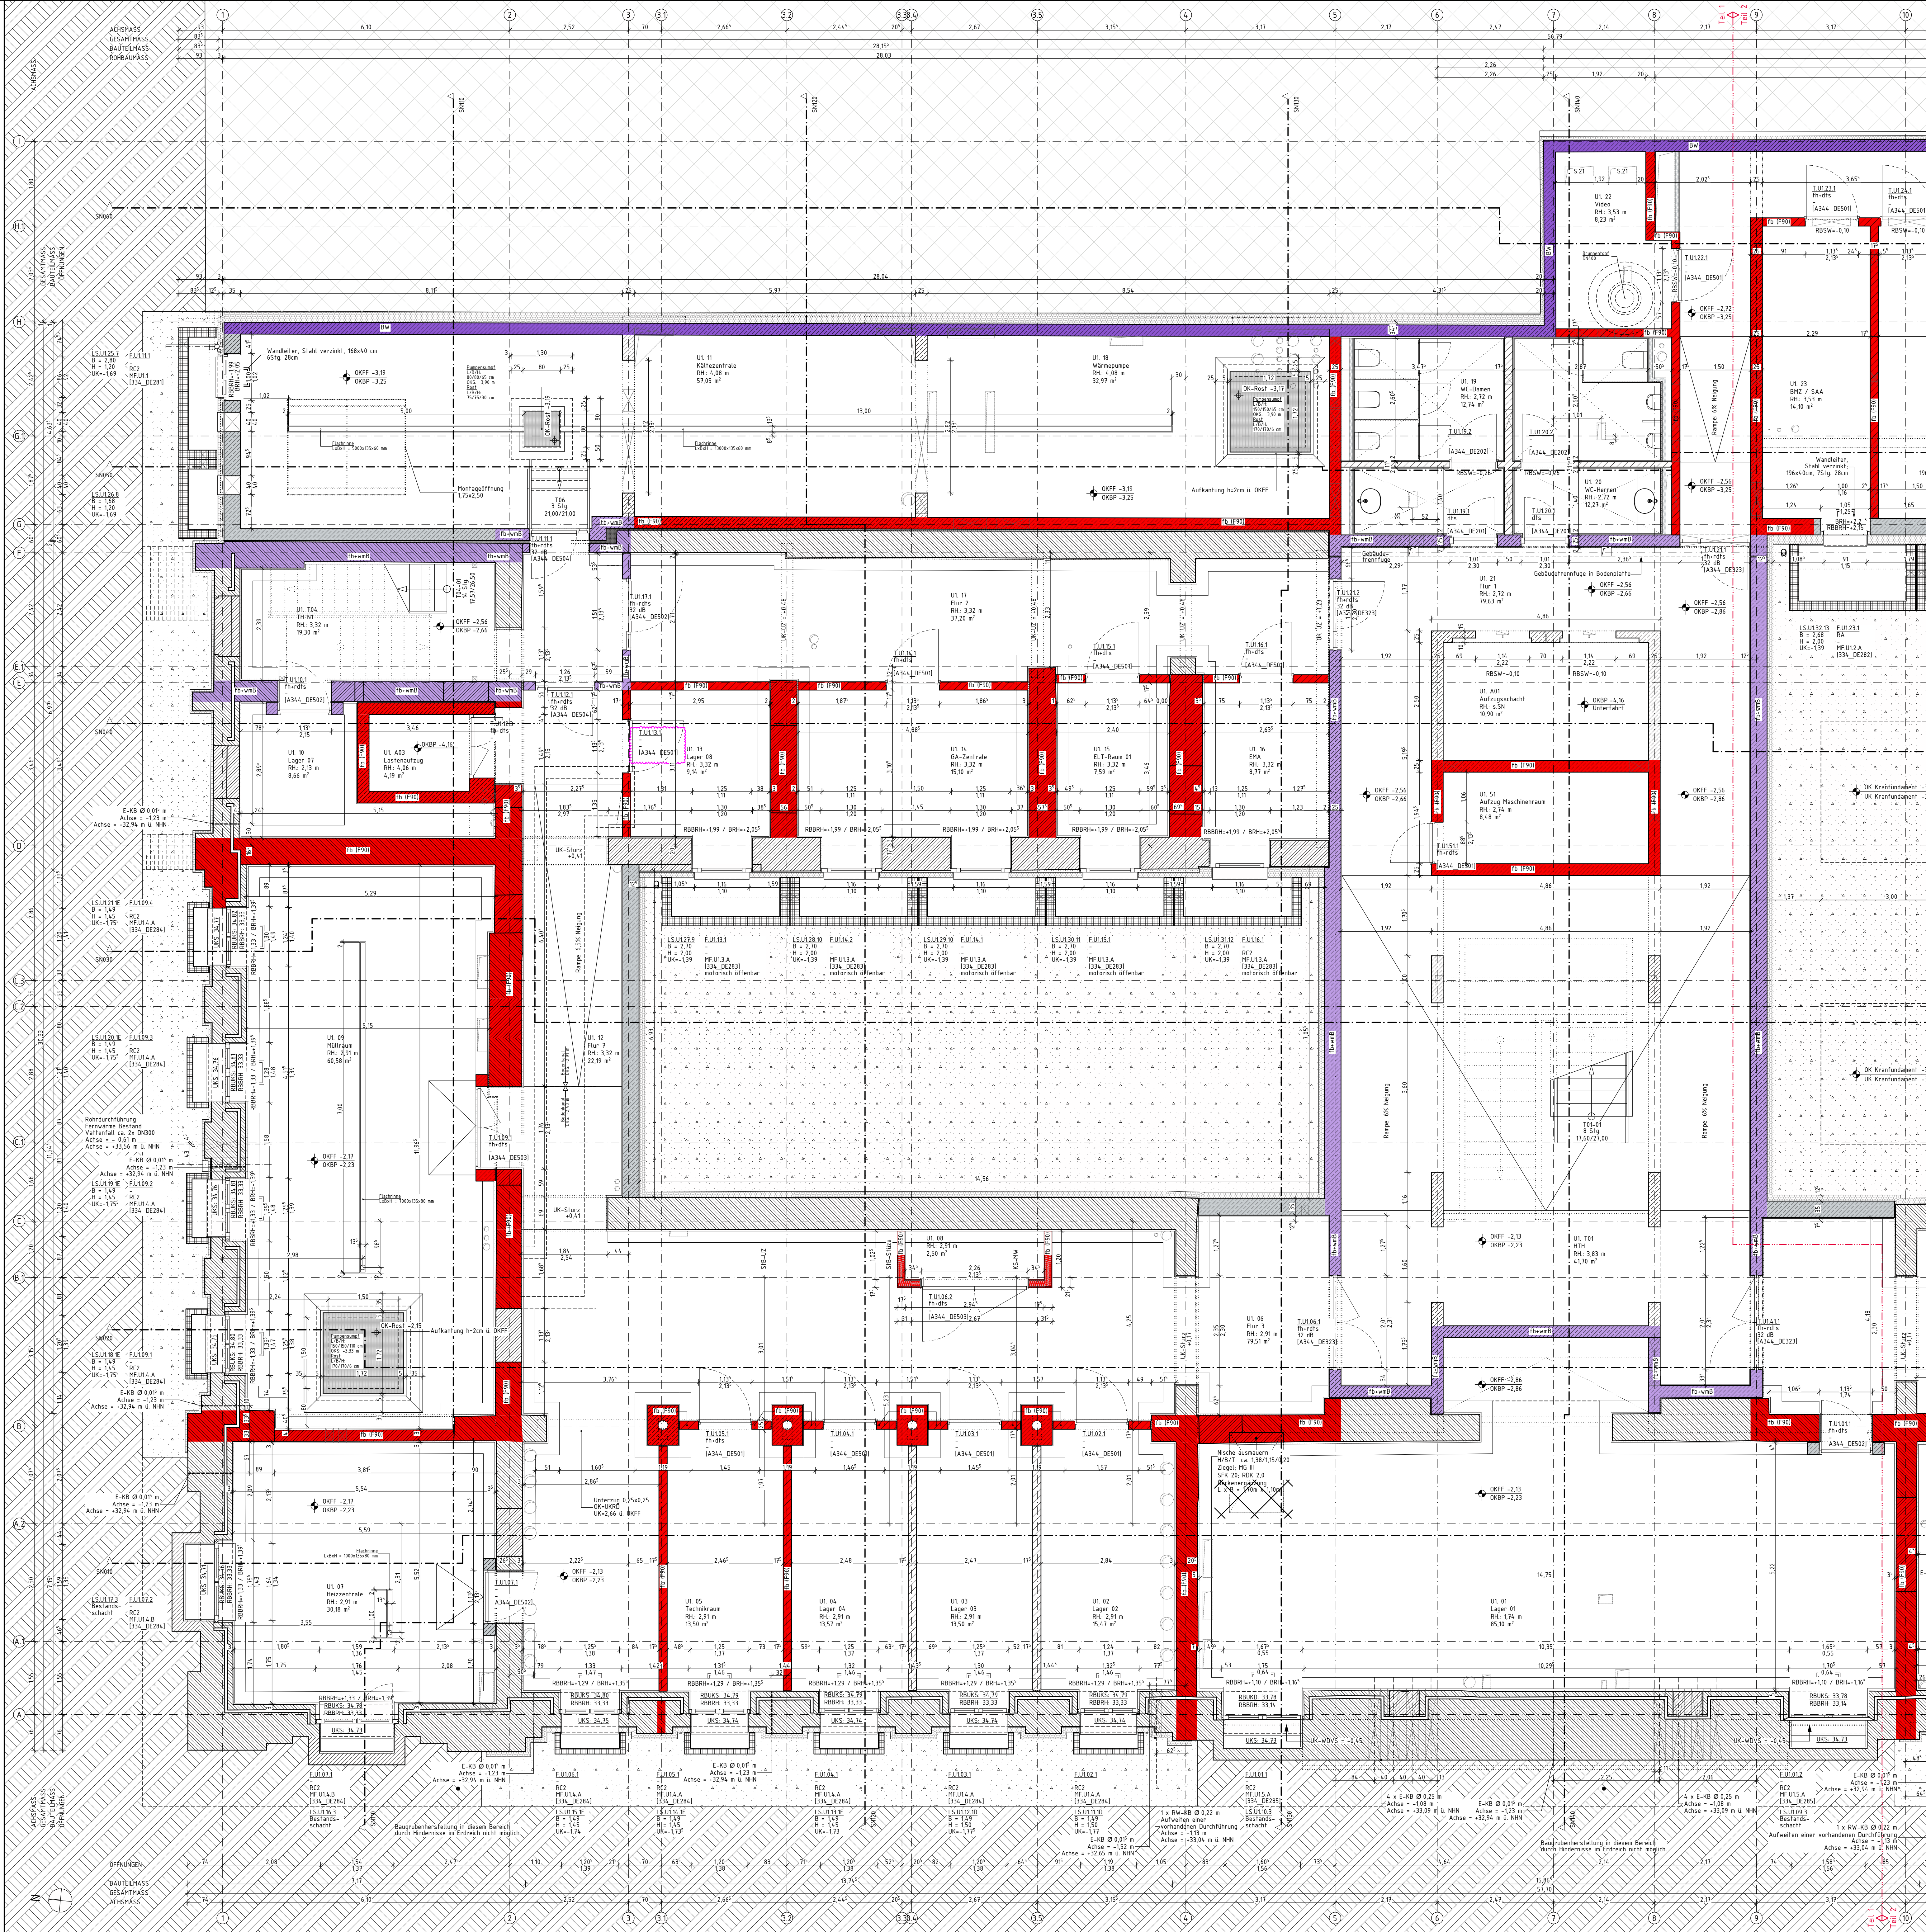

Index Q:
Mauerwerksdetails siehe separate Pläne
D10117N04U1A342_DE001-2
D10117N04U1A342_DE002-2

Legende

Abkürzungen

Grundriss

Schraffuren und Symbole

Legende

Änderung Hochbau

Gezeichnet

Geprüft

Neustädte Kirche

Bundesamt für Bauwesen und Raumordnung

Referat BB II 4

Straße des 17. Juni 112

10623 Berlin

T. +49 30 18401 6201

F. +49 30 18401 8699

Bauvorhaben

02468

84.1X189

A300 GR001

Grundriss

Untergeschoss - Teil 1

D10117N04U1A342_DE001-2

AKS-Schlüssel

Hochbau

Datum

19.09.2016

AKS-Schlüssel Fachplaner

Gezeichnet

Planverfasser

Fachplaner

Datum

AKS-Schlüssel Ausführende Firma

Gezeichnet

Planverfasser

Ausführende Firma

Datum