Koordinierter Leitungsplan 3

Verbindungsleitung Pferdingsleben - Friemar

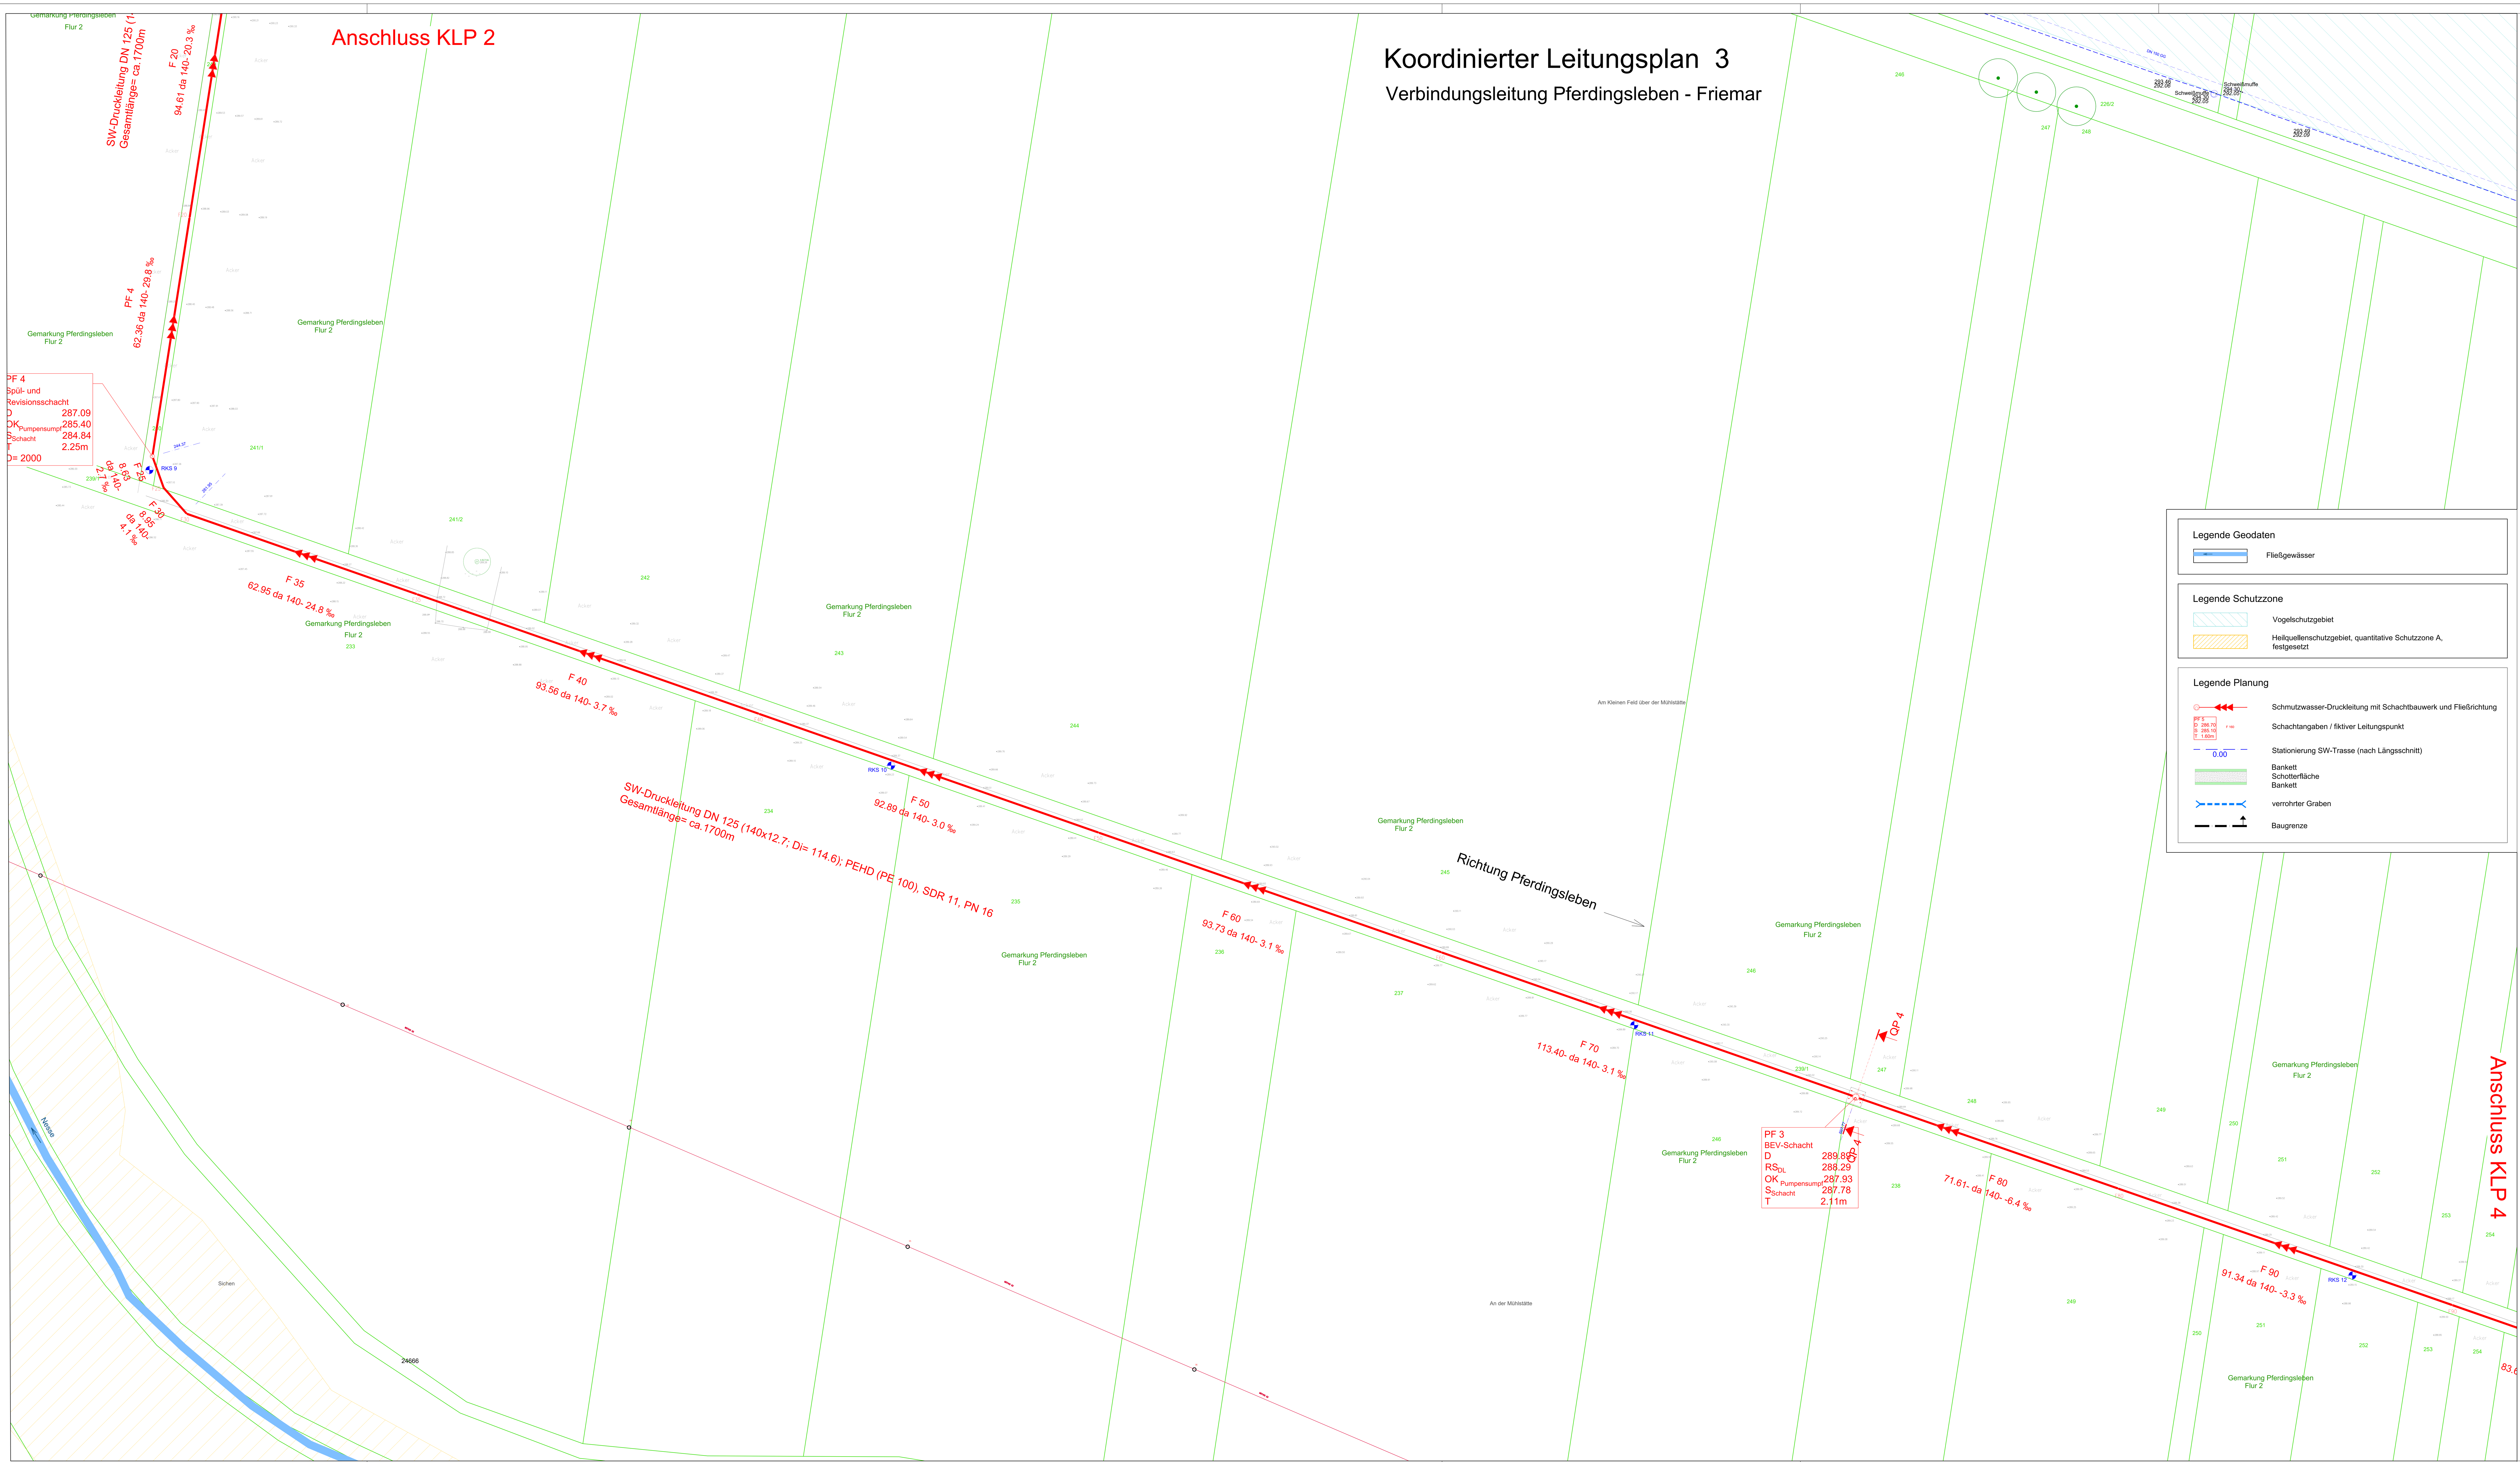

Vermessungsgrundlage:
Ingenieurvermessung GEOMET GmbH
Julius-König-Straße 4
99085 Erfurt

Höhennetz: DHHN 2016
Lagebezug: ETRS 89 UTM 32
Ausgabe: 07.02.2023
Auftrag: 24666

Baugrundgutachten:
vgs InGeo GmbH
Arnstädter Straße 28
99096 Erfurt

Telefon: 0361-789 34 0
Fax: 0361-789 34 56
Datum: 26.04.2023
Auftrags-Nr.: 220249
Aufschlussprofil

Der Kanal-und Leitungsbestand sowie die Tiefenlagen wurden auf der Grundlage digitaler und analoger Bestandspläne der einzelnen Versorgungsunternehmen und einer digitalen Vermesssungsunterlage vom Büro GEOMET GmbH in Erfurt, erstellt.
Die Darstellung der Katastergrenzen ist nur informativ und nicht rechtsverbindlich. Grundlage für das Kataster ist die Automatisierte Liegenschaftskarte.
Feststellung der Bestandslage durch Suchschachtung erforderlich.
Einholung aktueller Schachtscheine durch AN zwingend erforderlich, Bestandsangabe zur Information!

Legende Vermessung

Flurstücksgrenze/ -Nummer
Flurgrenze
Fahrbahnmarkierung
Befestigte Fläche Umring
Trennung Nutzung/Befest.
Randstein/Betoneinfassung
Überdachung o.ä.
Draht-/Eisenzaun
Holzzaun
Geländer
Leitplanke
Stützmauer
freisteh. Mauer
Hecke

Legende Geodaten

Fließgewässer

Legende Schutzzone

Vogelschutzgebiet
Heilquellenschutzgebiet, quantitative Schutzzone A, festgesetzt

Legende Planung

Schmutzwasser-Druckleitung mit Schachtbauwerk und Fließrichtung
Schachtangaben / fiktiver Leitungspunkt
Stationierung SW-Trasse (nach Längsschnitt)
Bankett
Schotterfläche
Bankett
verrohrter Graben
Baugrenze

Legende Leitungen

1. Bestand Abwasserentsorgung (HAL gemessen / HAL nicht gemessen)
   - Mischwasser
   - Regenwasser
   - Schmutzwasser
   - Druckleitung
   - Regenüberlauf
   - Hausanschluß vorverlegt noch nicht im Betrieb
   - Verbandseigene Elektroleitungen
   - Steuerkabel
   - Verbandsfremde AW-Leitung
   - Verrohrte Wasserläufe
   - Nicht eingemessene AW-Leitung
   - Leitung außer Betrieb
   - Straßenablauf mit Anschlussleitung
2. Bestand Trinkwasserversorgung
   - Trinkwasserleitung
3. Bestand Thüringer Fernwasserversorgung
   - Fernwasserleitung OFL 09b, DN 900 St
   - Fernwasserleitung BWL 09a, DN 900 St
   - Fernwirkkabel
   - KKS-Kabel
   - KKS-Kabel stillgelegt

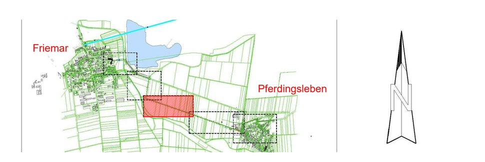

Anlage zur Ausschreibung

Stand: Februar 2026

Nr.	Art der Änderung	Datum	Zeichen

Auftraggeber:
Wasser- und Abwasserzweckverband Gotha und Landkreisgemeinden
Kindleber Straße 188 - 99867 Gotha - Tel.: 03621 / 387 - 30

Planer:

Projekt:
WAZV Gotha - Pferdingsleben
PW, VS nach Friemar

Unterlage: AP
Blatt Nr: 1.1.05
Reg.Nr.: 813-200

	Datum	Zeichen
bearbeitet	02/2026	Pr
gezeichnet	02/2026	Be
geprüft	02/2026	Bu

Bezeichnung:
Koordinierter Leitungsplan 3
Verbindungsleitung Pferdingsleben - Friemar

Maßstab: 1: 500

Aufgestellt:

Geprüft:

Genehmigt:

Höhenbezug: NHN
Lagebezug : ETRS89 UTM32

Diese Zeichnung ist urheberrechtlich geschützt. Die Vervielfältigung, Übertragung oder Weiterbearbeitung ist nur mit Genehmigung des Büros Poch+Zänker GmbH zugelassen. Zuwiderhandlungen verpflichten zu Schadensersatz.

P:\813 WAZV Gth - Anschluss Pferdingsleben u. Nottleben an KA Gth\CAD\6 AP\813-200_AP_KLP.dwg