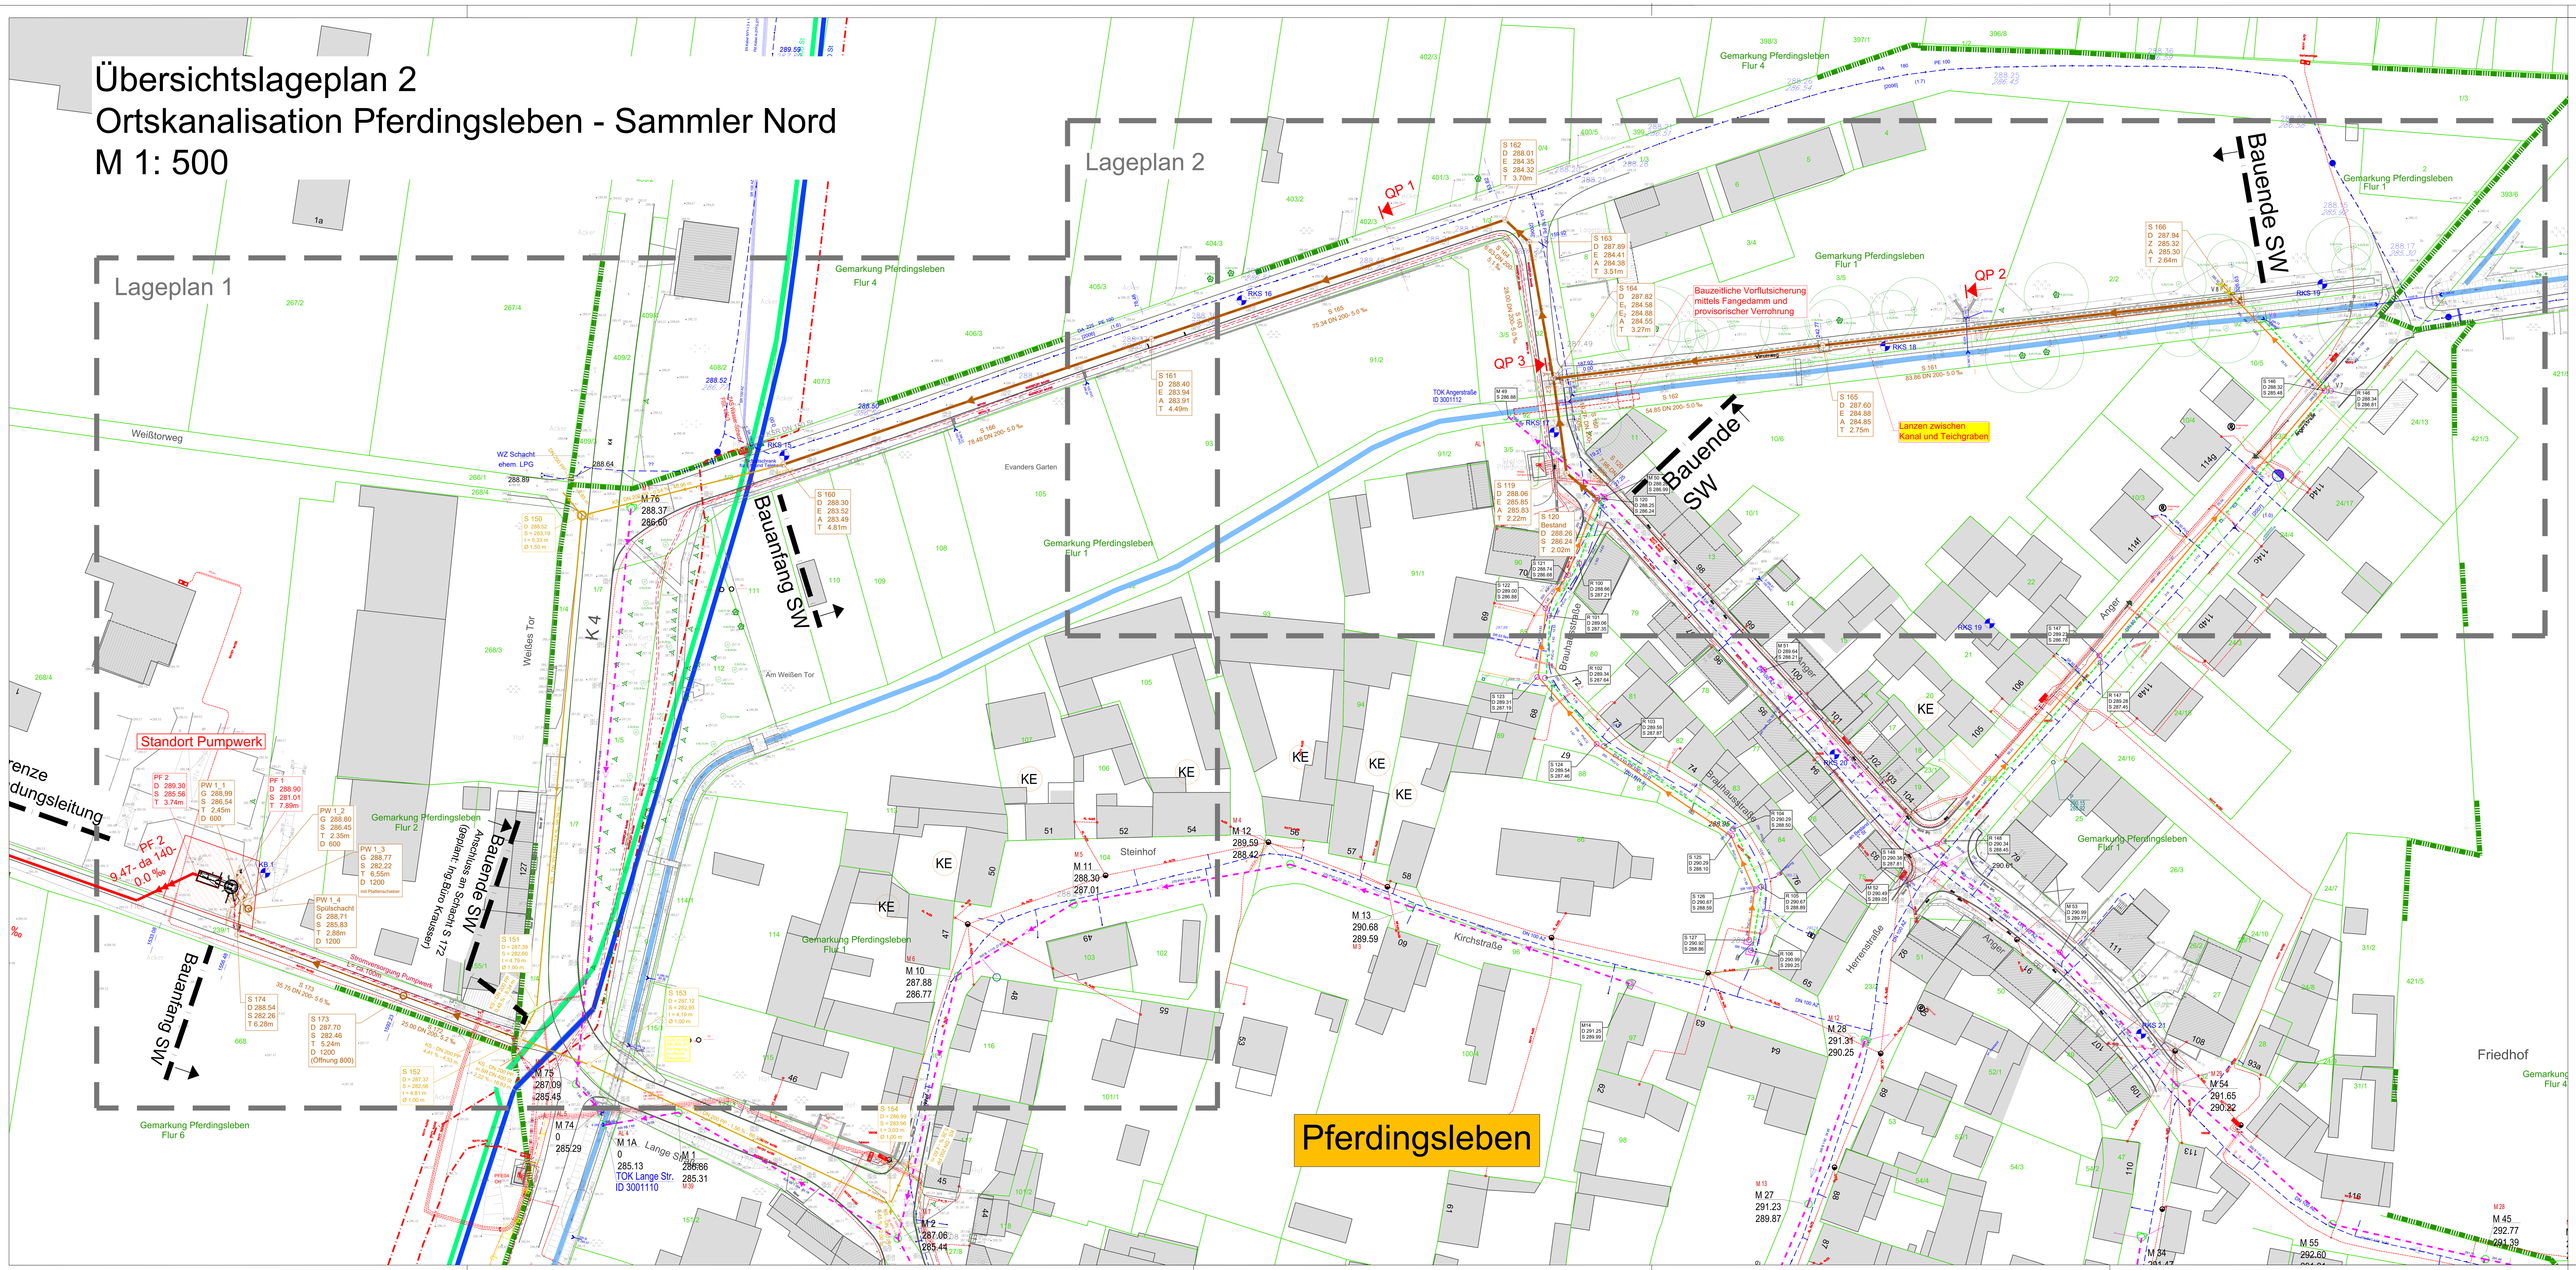

Legende Vermessung

Legende Geodaten

- Fließgewässer

Legende Leitungen

1. Bestand Abwasserentsorgung

	HAL gemessen	HAL nicht gemessen
Mischwasser		
Regenwasser		
Schmutzwasser		
Druckleitung		

- Regenüberlauf
- Hausanschluß vorverlegt noch nicht im Betrieb
- Verbandseigene Elektroleitungen
- Steuerkabel
- Verbandsfremde AW-Leitung
- Verrohrte Wasserläufe
- Nicht eingemessene AW-Leitung
- Leitung außer Betrieb
- Straßenablauf mit Anschlussleitung

2. Bestand Trinkwasserversorgung

- Trinkwasserleitung

3. Bestand Thüringer Fernwasserversorgung

- Fernwasserleitung OFL 09b, DN 900 St
- Fernwasserleitung BWL 09a, DN 900 St
- Fernwirkkabel
- KKS-Kabel
- KKS-Kabel stillgelegt

Vermessungsgrundlage: Ingenieurvermessung GEOMET GmbH, Julius-König-Straße 4, 99085 Erfurt	Höhennetz: DHHN 2016 Lagebezug: ETRS 89 UTM 32 Ausgabe: 07.02.2023 Auftrag: 24666
Baugrundgutachten: vgs InGeo GmbH, Arnstädter Straße 28, 99096 Erfurt	Telefon: 0361-789 34 0 Fax: 0361-789 34 56 Datum: 26.04.2023 Auftrags-Nr.: 220249 Aufschlussprofil

Der Kanal-und Leitungsbestand sowie die Tiefenlagen wurden auf der Grundlage digitaler und analoger Bestandspläne der einzelnen Versorgungsunternehmen und einer digitalen Vermesssungunterlage vom Büro GEOMET GmbH in Erfurt, erstellt.
Die Darstellung der Katastergrenzen ist nur informativ und nicht rechtsverbindlich. Grundlage für das Kataster ist die Automatisierte Liegenschaftskarte.
Feststellung der Bestandslage durch Suchschachtung erforderlich.
Einholung aktueller Schachtscheine durch AN zwingend erforderlich, Bestandsangabe zur Information!

Legende Planung

- Schmutzwasserkanal mit Schachtbauwerk, Fließrichtung und Schachtangaben (S 168, 69.35 DN 200 5.0 ‰; S 168 D 287.60 S 284.91 T 2.69m)
- Schmutzwasserkanal mit Schachtangaben (Planung Büro Krausser Ingenieure), nicht Bestandteil dieser Planung (KS - DN 200 PP-0,80%-67,00m; S 169 D = 287,19 Z = 283,43 S = 282,94 t = 4,25 m)
- Schmutzwasser-Druckleitung mit Schachtbauwerk und Fließrichtung
- Schachtangaben / fiktiver Leitungspunkt (PF 2 D 286.70 S 285.10 T 1.60m; F 160)
- Stationierung SW-Trasse (nach Längsschnitt) (0.00)
- Baugrenze

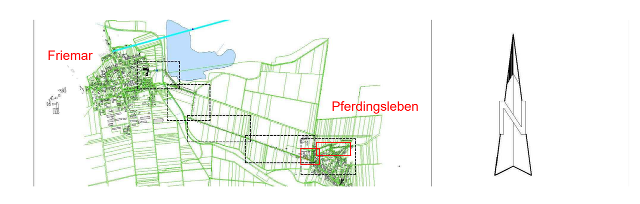

Anlage zur Ausschreibung

Stand: Februar 2026

Nr.	Art der Änderung	Datum	Zeichen

Auftraggeber:
Wasser- und Abwasserzweckverband Gotha und Landkreisgemeinden
Kindleber Straße 188 - 99867 Gotha - Tel.: 03621 / 387 - 30

Planer:

Projekt:
WAZV Gotha - Pferdingsleben PW, VS nach Friemar

Unterlage: AP
Blatt Nr: 2.1.02
Reg.Nr.: 813-200

Bezeichnung:
Übersichtslageplan 2
Ortskanalisation Pferdingsleben - Sammler Nord

	Datum	Zeichen
bearbeitet	02/2026	Pr
gezeichnet	02/2026	Be
geprüft	02/2026	Bu

Maßstab: 1: 500

Aufgestellt:

Geprüft:

Genehmigt:

Höhenbezug: NHN
Lagebezug : ETRS89 UTM32

Diese Zeichnung ist urheberrechtlich geschützt. Die Vervielfältigung, Übertragung oder Weiterbearbeitung ist nur mit Genehmigung des Büros Poch+Zänker GmbH zugelassen. Zuwiderhandlungen verpflichten zu Schadensersatz.

P:\813 WAZV Gth - Anschluss Pferdingsleben u. Nottleben an KA Gth\CAD\6 AP\813-200_AP_KLP.dwg