


# Koordinierter Leitungsplan 2

## Ortskanalisation Pferdingsleben - Sammler Nord

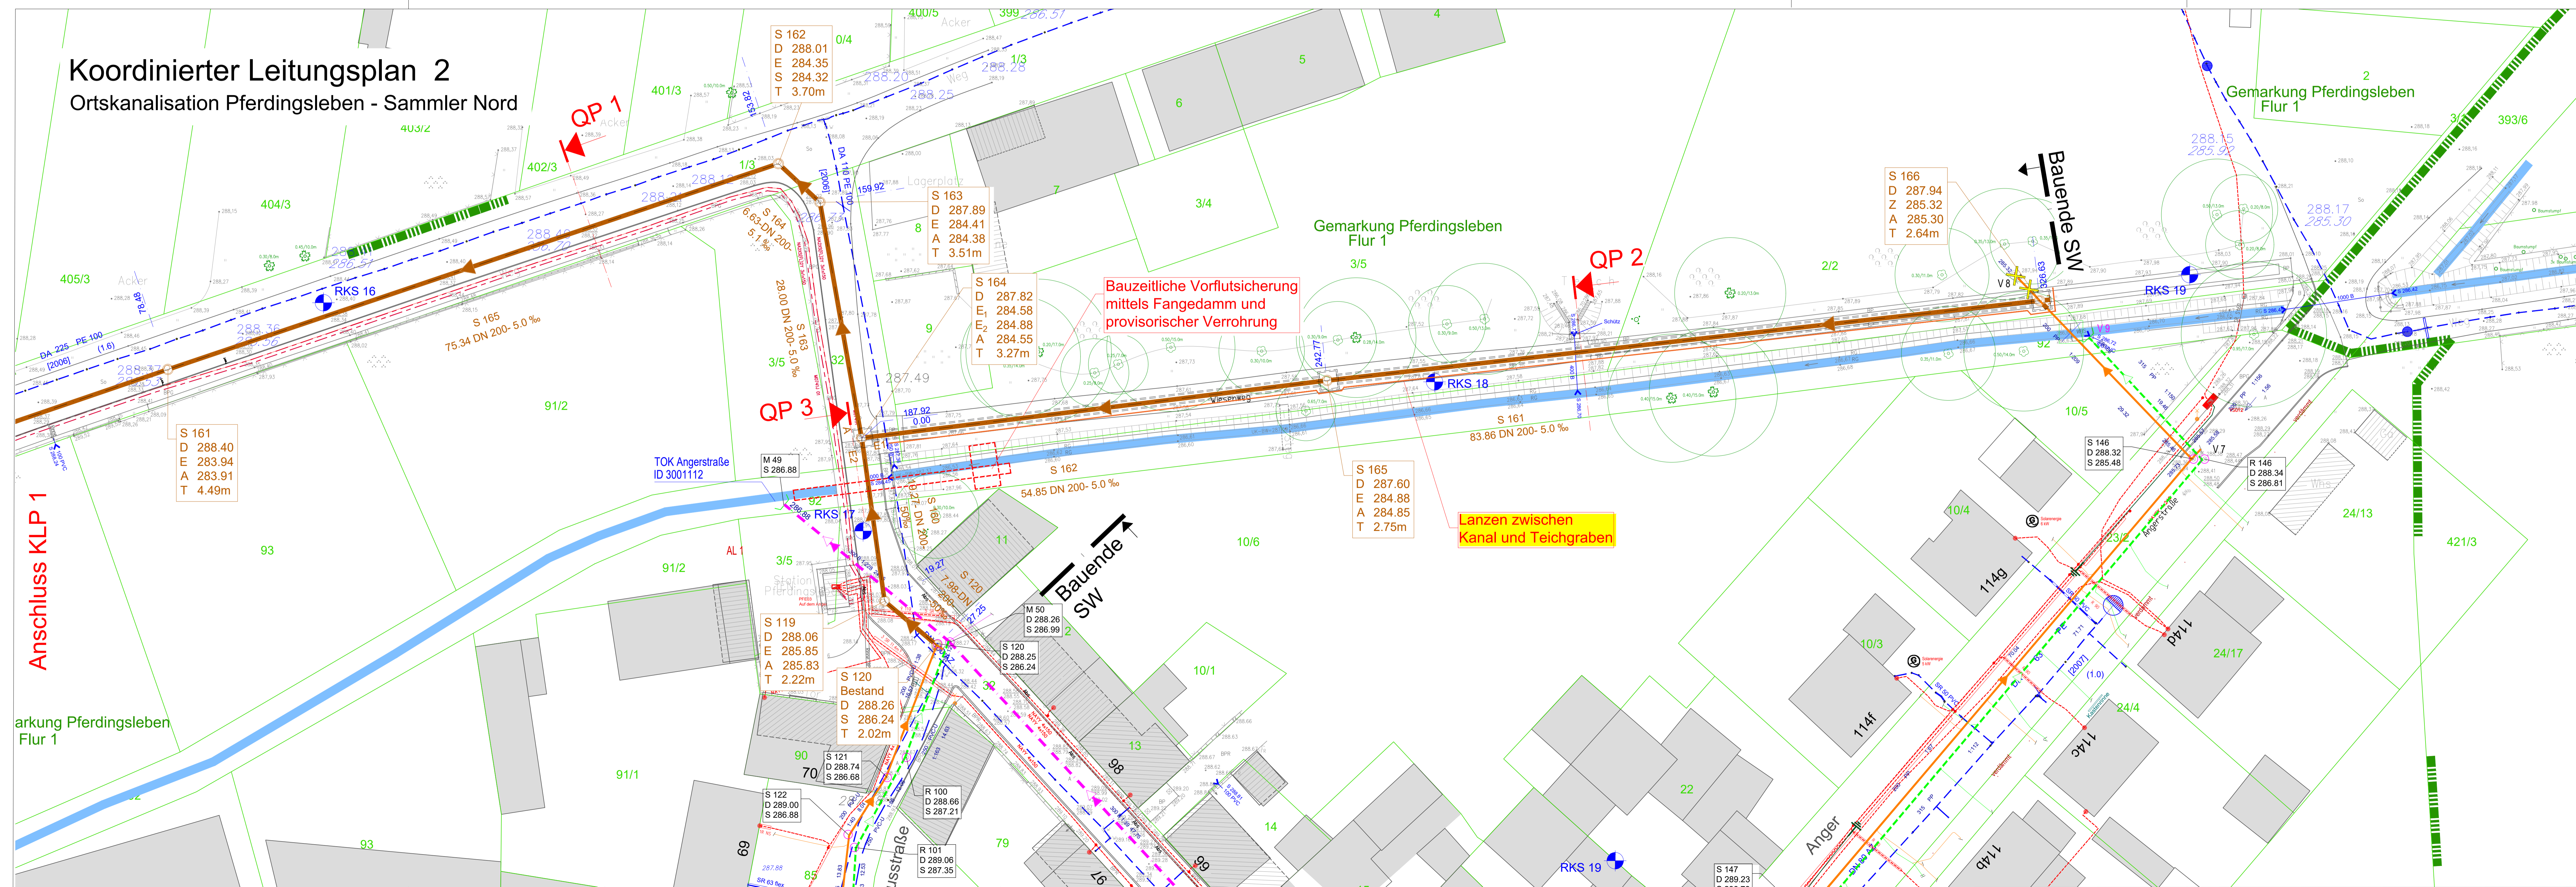

Der Kanal- und Leitungsbestand sowie die Tiefenlagen wurden auf der Grundlage digitaler und analoger Bestandspläne der einzelnen Versorgungsunternehmen und einer digitalen Vermessungsunterlage vom Büro GEOMET GmbH in Erfurt, erstellt.  
Die Darstellung der Katastergrenzen ist nur informativ und nicht rechtsverbindlich. Grundlage für das Kataster ist die Automatisierte Liegenschaftskarte.  
Feststellung der Bestandslage durch Ausdruckschichtung erforderlich, Bestandsangabe zur Information!  
Einholung aktueller Schachtschneide durch AN zwingend erforderlich, Bestandsangabe zur Information!

### Legende Vermessung

1246	Furtsstückgrenze/-nummer	Drift-/Eisenstau
---	Flurgrenze	Holzspur
---	Feldweg	Galber
---	Feldweg	Leitlinie
---	Bereitete Fläche Umring	Stützmauer
---	Trennung Nutzung/Besitz	Hecke, Mauer
---	Randstreifen/Besitzgrenze	Hecke
---	Überdeckung o.ä.	

### Legende Geodaten

Fließgewässer

### Legende Leitungen

1. Bestand Abwasserentsorgung

- Mischwasser
- Regenwasser
- Schmutzwasser
- Druckleitung

Regenüberlauf  
Hausanschluss vorverlegt noch nicht im Betrieb  
Verbands-eigene Elektroleitungen  
Steuerkabel  
Verbandsfremde AW-Leitung  
Verrohrte Wasserläufe  
Nicht eingemessene AW-Leitung  
Leitung außer Betrieb

2. Bestand Trinkwasserversorgung

- Trinkwasserleitung

3. Bestand Thüringer Fernwasserversorgung

- Fernwasserleitung OFL 09b, DN 900 St
- Fernwasserleitung BWL 09a, DN 900 St
- Fernwirkkabel
- KKS-Kabel
- KKS-Kabel stillgelegt

Vermessungsgrundlage: GEOMET GmbH  
Ingenieurvermessung GEOMET GmbH  
99085 Erfurt

Höhenbezug: DHHN 2016  
Lagebezug: ETRS 89 UTM 32  
Ausgabe: 07.02.2023  
Auftrag: 24666

Baugrundgutachten: vgs InGen GmbH  
Amstater Straße 28  
99096 Erfurt

Telefon: 0361-789 34 0  
Fax: 0361-789 34 56  
Datum: 26.04.2023  
Auftrags-Nr.: 220249

**vgs**

**Aufschlussprofil**

### Legende Planung

Schmutzwasserkanal mit Schachtbauwerk, Fließrichtung und Schachtangaben

Stationierung SW-Trasse (nach Längsschnitt)

Baugrenze

### Anlage zur Ausschreibung

Stand: Februar 2026

Projekt: WAZV Gotha - Pferdingsleben  
PW, VS nach Friemar

Unterlage: AP  
Blatt Nr.: 2.1.04  
Reg.Nr.: 813-200

Bezeichnung: Koordinierter Leitungsplan 2  
Ortskanalisation Pferdingsleben - Sammler Nord

Maßstab: 1:250

Auftraggeber: Wasser- und Abwasserzweckverband Gotha und Landkreisgemeinden  
Kindler Straße 188 - 99867 Gotha - Tel.: 03621 / 387 - 30

Planer:

Projekt: WAZV Gotha - Pferdingsleben  
PW, VS nach Friemar

Unterlage: AP  
Blatt Nr.: 2.1.04  
Reg.Nr.: 813-200

Bezeichnung: Koordinierter Leitungsplan 2  
Ortskanalisation Pferdingsleben - Sammler Nord

Maßstab: 1:250

Höhenbezug: DHHN  
Lagebezug: ETRS89 UTM32

Genehmigt:

Diese Zeichnung ist urheberrechtlich geschützt. Die Ver-  
vielfältigung, Übertragung oder Weiterverbreitung ist nur mit  
Genehmigung des Büros Foch-Zöfel GmbH zulässig.  
Zuänderungen verflechten zu Schadensersatz.