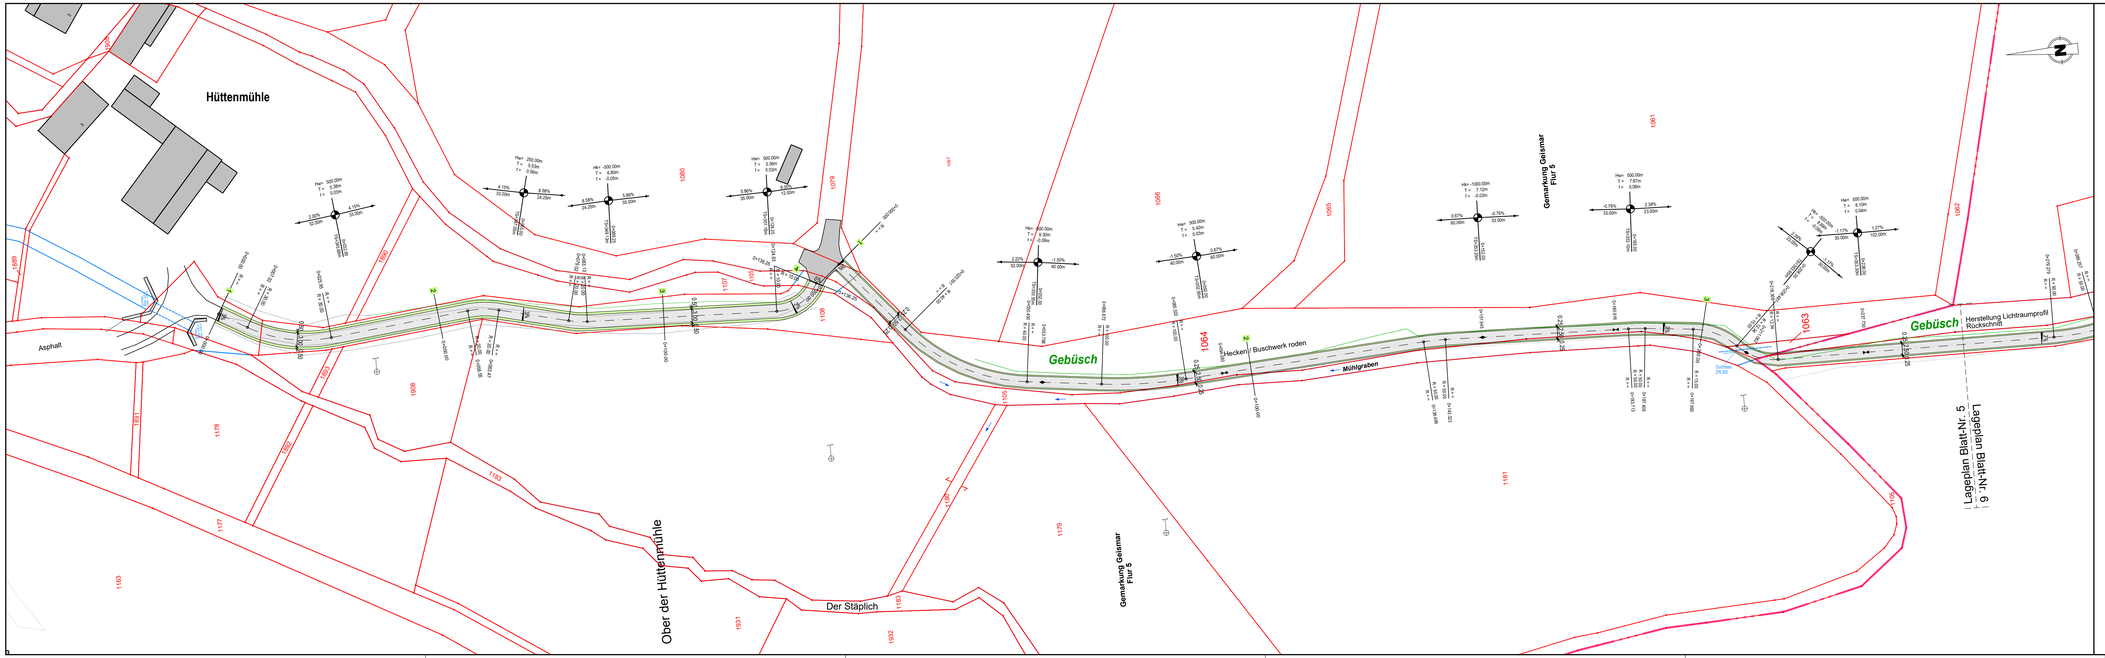

Die Vermessung erfolgte im Oktober 2025 durch das Vermessungsbüro Fischer aus Rasdorf.
Die Liegenschaftsgrenzen wurden örtlich nicht überprüft und dienen nur zur Übersicht.
Sie tragen keinen rechtsverbindlichen Charakter.
Der eingetragene Gebäudebestand erhebt keinen Anspruch auf Vollständigkeit.

LEGENDE:

- Bankett
- Radweg - Asphaltbauweise
- Bankett
- Neigungsbrechpunkt mit Angabe von Gefälle (-) und Steigung (+) in Prozent, Länge der Gefälle- bzw. Steigungsstrecke in m, Angabe von Halbmesser, Tangentenlänge, Bogenstich, Höhe TS-Punkt und Kilometrierung
- Hochpunkt / Tiefpunkt
- 3,0 % Fahrbahnquerneigung
- 1109 Grundstücksgrenze mit Grundstücksnummer

Nur zur Ausschreibung

Bad Salzungen, 09.03.2026

Aufraggeber: Stadt Geisa, Marktplatz 27, 36419 Geisa

Geprüft: Geisa, den

Höhenbezug:
Datum:
Bearbeitet:
Gezeichnet:
Maßstab: 1 : 500

Projekt: **AUSFÜHRUNGSPLANUNG**
Stadt Geisa, Radverkehr im Geisaer Amt
Meilensstein 1.07 Geismar - Spahl

Zeichnung: **Lageplan** **Bau-km 0+000,00 bis 0+136,25**
Bau-km 0+000,00 bis 0+260,00

Blatt-Nr. **5**