


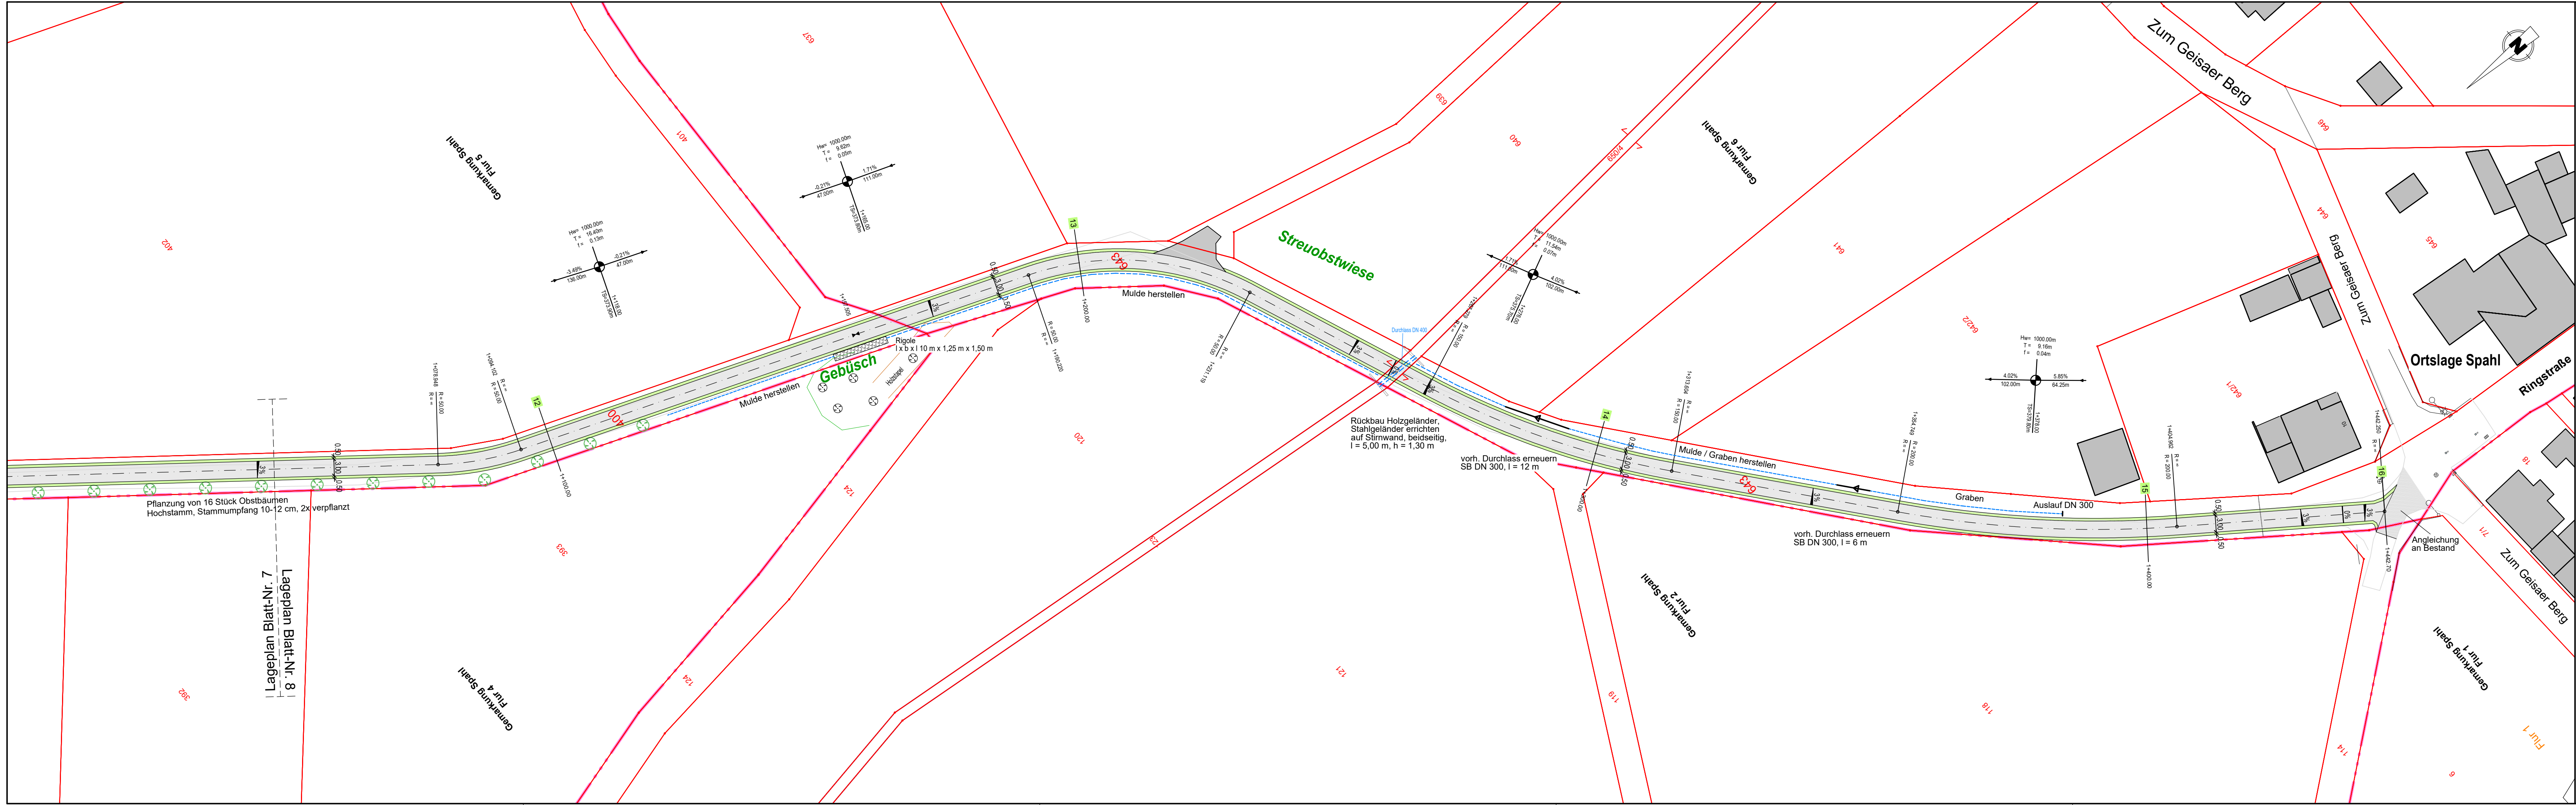

Die Vermessung erfolgte im Oktober 2025 durch das Vermessungsbüro Fischer aus Rasdorf.
Die Liegenschaftsgrenzen wurden örtlich nicht überprüft und dienen nur zur Übersicht.
Sie tragen keinen rechtsverbindlichen Charakter.
Der eingetragene Gebäudebestand erhebt keinen Anspruch auf Vollständigkeit.

LEGENDE :

- Bankett
- Radweg - Asphaltbauweise
- Bankett
- Neigungsbrechpunkt mit Angabe von Gefälle (-) und Steigung (+) in Prozent, Länge der Gefälle- bzw. Steigungsstrecke in m, Angabe von Halbmesser, Tangentenlänge, Bogenstich, Höhe TS-Punkt und Kilometrierung
- best. Baum / gepl. Baum
- Fahrbahnquerneigung
- Grundstücksgrenze mit Grundstücksnummer

Nur zur Ausschreibung

Projekt: AUSFÜHRUNGSPLANUNG Stadt Geisa, Radverkehr im Geisaer Amt Meilenstein 1.07 Geismar - Spahl	Geisa, den	Auftraggeber  Stadt Geisa Marktplatz 27 36419 Geisa	Höhenbezug
		Geprüft	Datum
		Gezeichnet	Bearbeitet
		Maßstab 1 : 500	Blatt-Nr. 8