


Legende

	Flurstücksgrenze mit Flurstücksnummer		Holmgeländer	S	Sand
31,53	Höhen Bestand		Zaun	RG	Rasengittersteine
	Peilhöhen WSA, 08/2020		Mauer	BB	Asphalt, Bitumen
	Peilhöhen WSA, 01/2021		Laubbaum	SB	Beton
	Baugrundaufschlüsse "geo-ingerlin", vom 22.07.2022		Gebüschfläche	PB	Plattenbeton
	Baugrundaufschlüsse "geo-ingerlin", vom 31.07.2024		Restfläche	KP	Kleinpflaster
	Nutzungsartengrenze		Laubwald	SD	Schotter
	Befestigungsartentrennung				

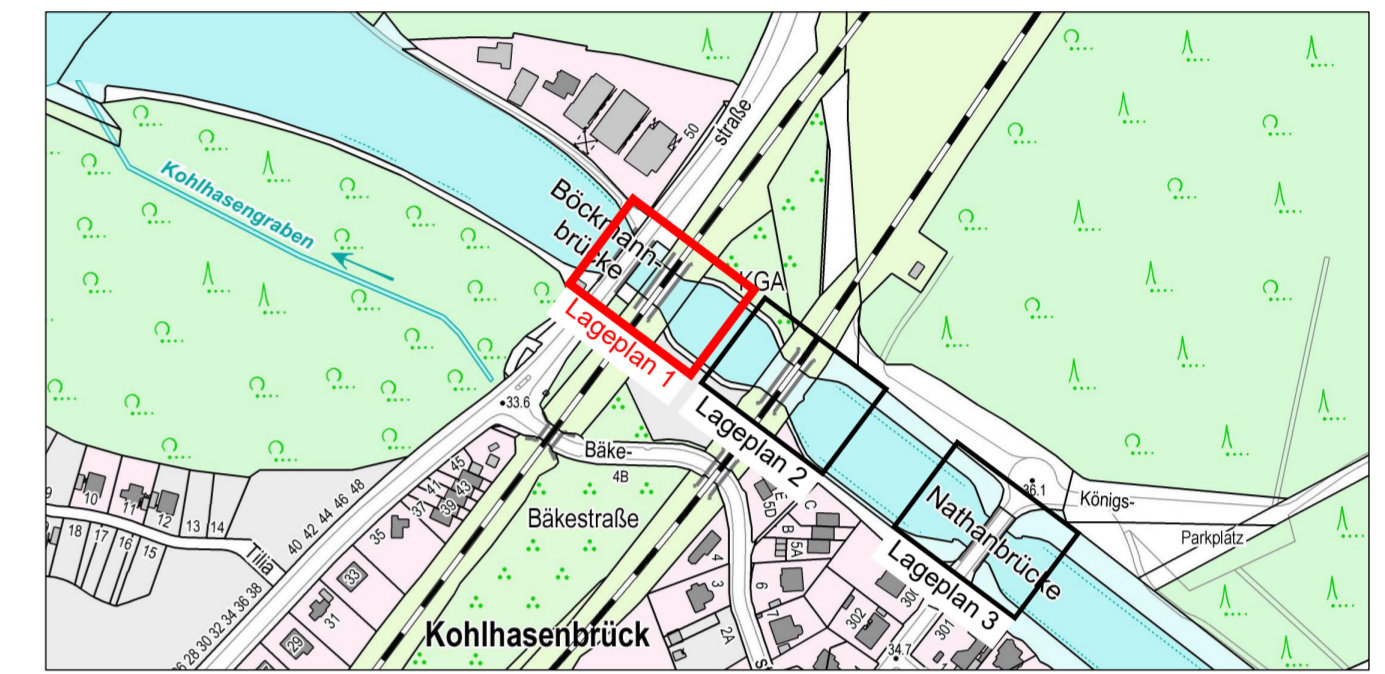

Wasserstände, UP Kleinmachnow, TeK km 8,28

	NNW	HHW	NW	MNW	MW	MHW	HW
	[m NHN]	[m NHN]	[m NHN]	[m NHN]	[m NHN]	[m NHN]	[m NHN]
Jahresreihe 11 - 20	28,81	30,83	29,19	29,23	29,42	29,82	30,38

Datengrundlage: m-e-g GIS GmbH, vom 28.09.2022
 Lagebezug: ETRS 89
 Höhenbezug: DHHN2016

bearbeitet 12.12.2025 gefertigt 16.02.2026		Unterschrift Im Auftrag	Amts- / Dienstbezeichnung				
<h2>Ausschreibungszeichnung</h2> <p>Generaldirektion Wasserstraßen und Schifffahrt Wasserstraßen- und Schifffahrtsamt Spree-Havel</p>							
OrgEinh Amt	BWaStr Nr	Kilometer	S OArT	ObjektidentNr.	Teil	Objekt-ZK	OB
8 1 6	6 6	0 1	3 . 5 2 4	2	1 3 9	3 5 4 4 2 2 2	3 4 0 0 0 W
Objektbenennung		Uferinstandsetzung an 8 komplizierten Einzelstellen zwischen km 3,55 und 3,78 am Teltowkanal					
Objektteil		Uferwände					
Einzelheit		Lageplan 1 - Bestand Bereich S-Bahn Brücke					
Die Übereinstimmung mit der Ausführung wird bestätigt:		Entwurf Nr. 1 3715.000.5104	Blatt-Nr. 02	DVU-Identifikation			
		Zeichnung Nr.	Maßstab	DVU-Index			
Datum		Unterschrift, Funktion	LP 1	1 : 100			