


Legende

	Flurstücksgrenze mit Flurstücksnummer		Holmgeländer	S	Sand
	31,53 Höhen Bestand		Zaun	RG	Rasengittersteine
	31,53 Peilhöhen WSA, 08/2020		Mauer	BB	Asphalt, Bitumen
	31,53 Peilhöhen WSA, 01/2021		Laubbaum	SB	Beton
	B 1 Baugrundaufschlüsse "geo-ingerlin", vom 22.07.2022		Gebüschfläche	PB	Plattenbeton
	RKS 1 / DPH 1 Baugrundaufschlüsse "geo-ingerlin", vom 31.07.2024		Restfläche	KP	Kleinpflaster
	Nutzungsartengrenze		Laubwald	SD	Schotter
	Befestigungsartentrennung				

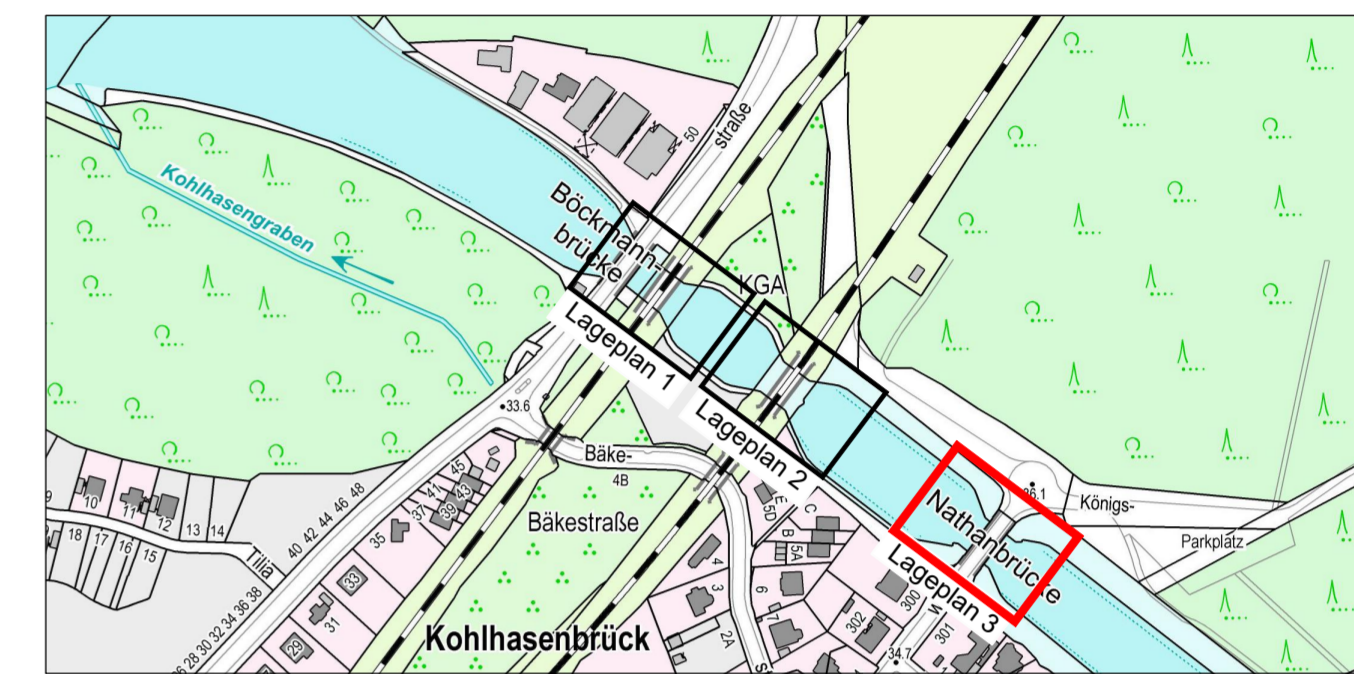

Wasserstände, UP Kleinmachow, TeK km 8,28							
	NNW	HHW	NW	MNW	MW	MHW	HW
	[m NHN]	[m NHN]	[m NHN]	[m NHN]	[m NHN]	[m NHN]	[m NHN]
Jahresreihe 11 - 20	28,81	30,83	29,19	29,23	29,42	29,82	30,38

Datengrundlage: m-e-g GIS GmbH, vom 28.09.2022
 Lagebezug: ETRS 89
 Höhenbezug: DHHN2016

Unterschrift Im Auftrag
 bearbeitet 12.12.2025
 gefertigt 16.02.2026
 Amts- / Dienstbezeichnung

WSV.de Ausschreibungszeichnung
 Generaldirektion Wasserstraßen und Schifffahrt
 Wasserstraßen- und Schifffahrtsamt Spree-Havel

OrgEin Amt	AB	BWaStr Nr	ZB	Kilometer	S	OArt	ObjektidentNr.	Teil	Objekt-ZK	OB
8 1 6		6 6	0 1	3 , 5 2 4	2	1 3 9	3 5 4 4 2 2 2	3 4 0	0 0	W
Objektbenennung	Uferinstandsetzung an 8 komplizierten Einzelteilen zwischen km 3,55 und 3,78 am Teltowkanal									
Objektteil	Uferwände									
Einzelheit	Lageplan 3 - Bestand Bereich Nathanbrücke									
Die Übereinstimmung mit der Ausführung wird bestätigt:	Entwurf Nr.	Blatt-Nr.	DVIU-Identifikation							
	1 3715.000.5104	04								
Datum	Zeichnung Nr.	Maßstab	DVIU-Index							
	LP 3	1 : 100								

