

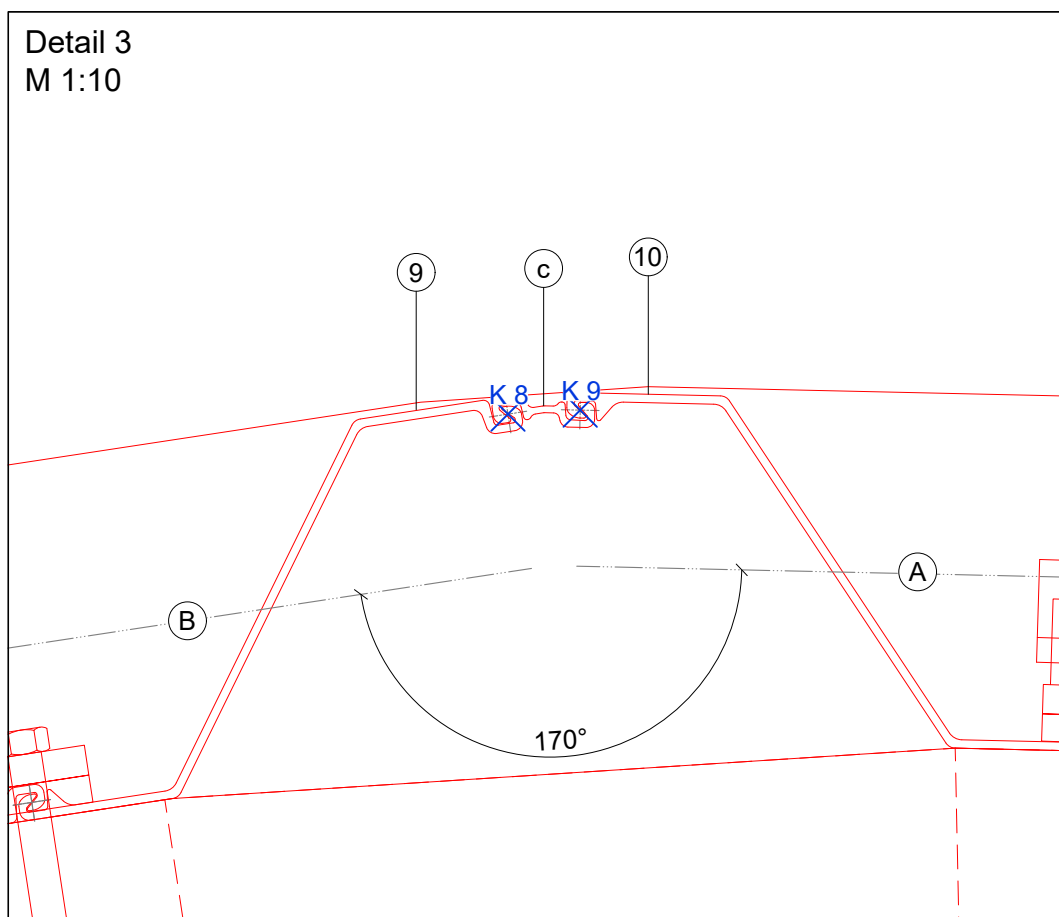


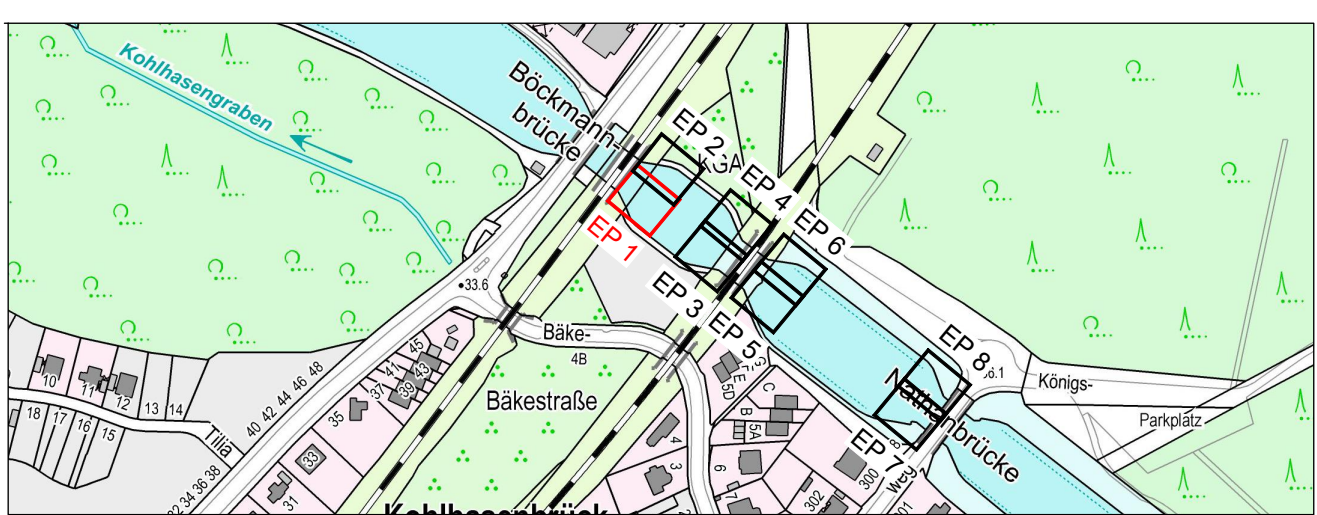

Koordinatenliste			Koordinatenliste			Koordinatenliste		
Nr.	Rechtswert	Hochwert	Nr.	Rechtswert	Hochwert	Nr.	Rechtswert	Hochwert
1	33 736 28,7	58 071 32,9	6	33 736 31,3	58 071 31,9	11	33 736 33,9	58 071 26,8
2	33 736 29,0	58 071 33,7	7	33 736 32,0	58 071 30,7	12	33 736 34,4	58 071 25,5
3	33 736 29,1	58 071 33,7	8	33 736 32,8	58 071 29,5	13	33 736 34,9	58 071 24,2
4	33 736 30,1	58 071 32,8	9	33 736 32,8	58 071 29,4	14	33 736 35,4	58 071 22,9
5	33 736 31,2	58 071 31,9	10	33 736 33,3	58 071 28,1	15	33 736 35,9	58 071 21,6
						16	33 736 36,5	58 071 20,3

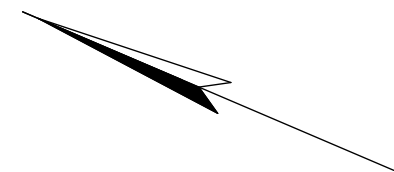


Wasserstände, UP Kleinmachnow, TeK km 8,28									
	NNW	HHW	NW	MNW	MW	MHW	HW	BWu	BWo
	[m NHN]	[m NHN]	[m NHN]	[m NHN]	[m NHN]	[m NHN]	[m NHN]	[m NHN]	[m NHN]
Jahresreihe 11 - 20	28,81	30,83	29,19	29,23	29,42	29,82	30,38	29,20	30,35

Datengrundlage: geo-ingberlin, vom 22.07.2022 und 31.07.2024

Datengrundlage: m-e-g GIS GmbH, vom 28.09.2022

Lagebezug: ETRS 89

Höhenbezug: DHHN2016

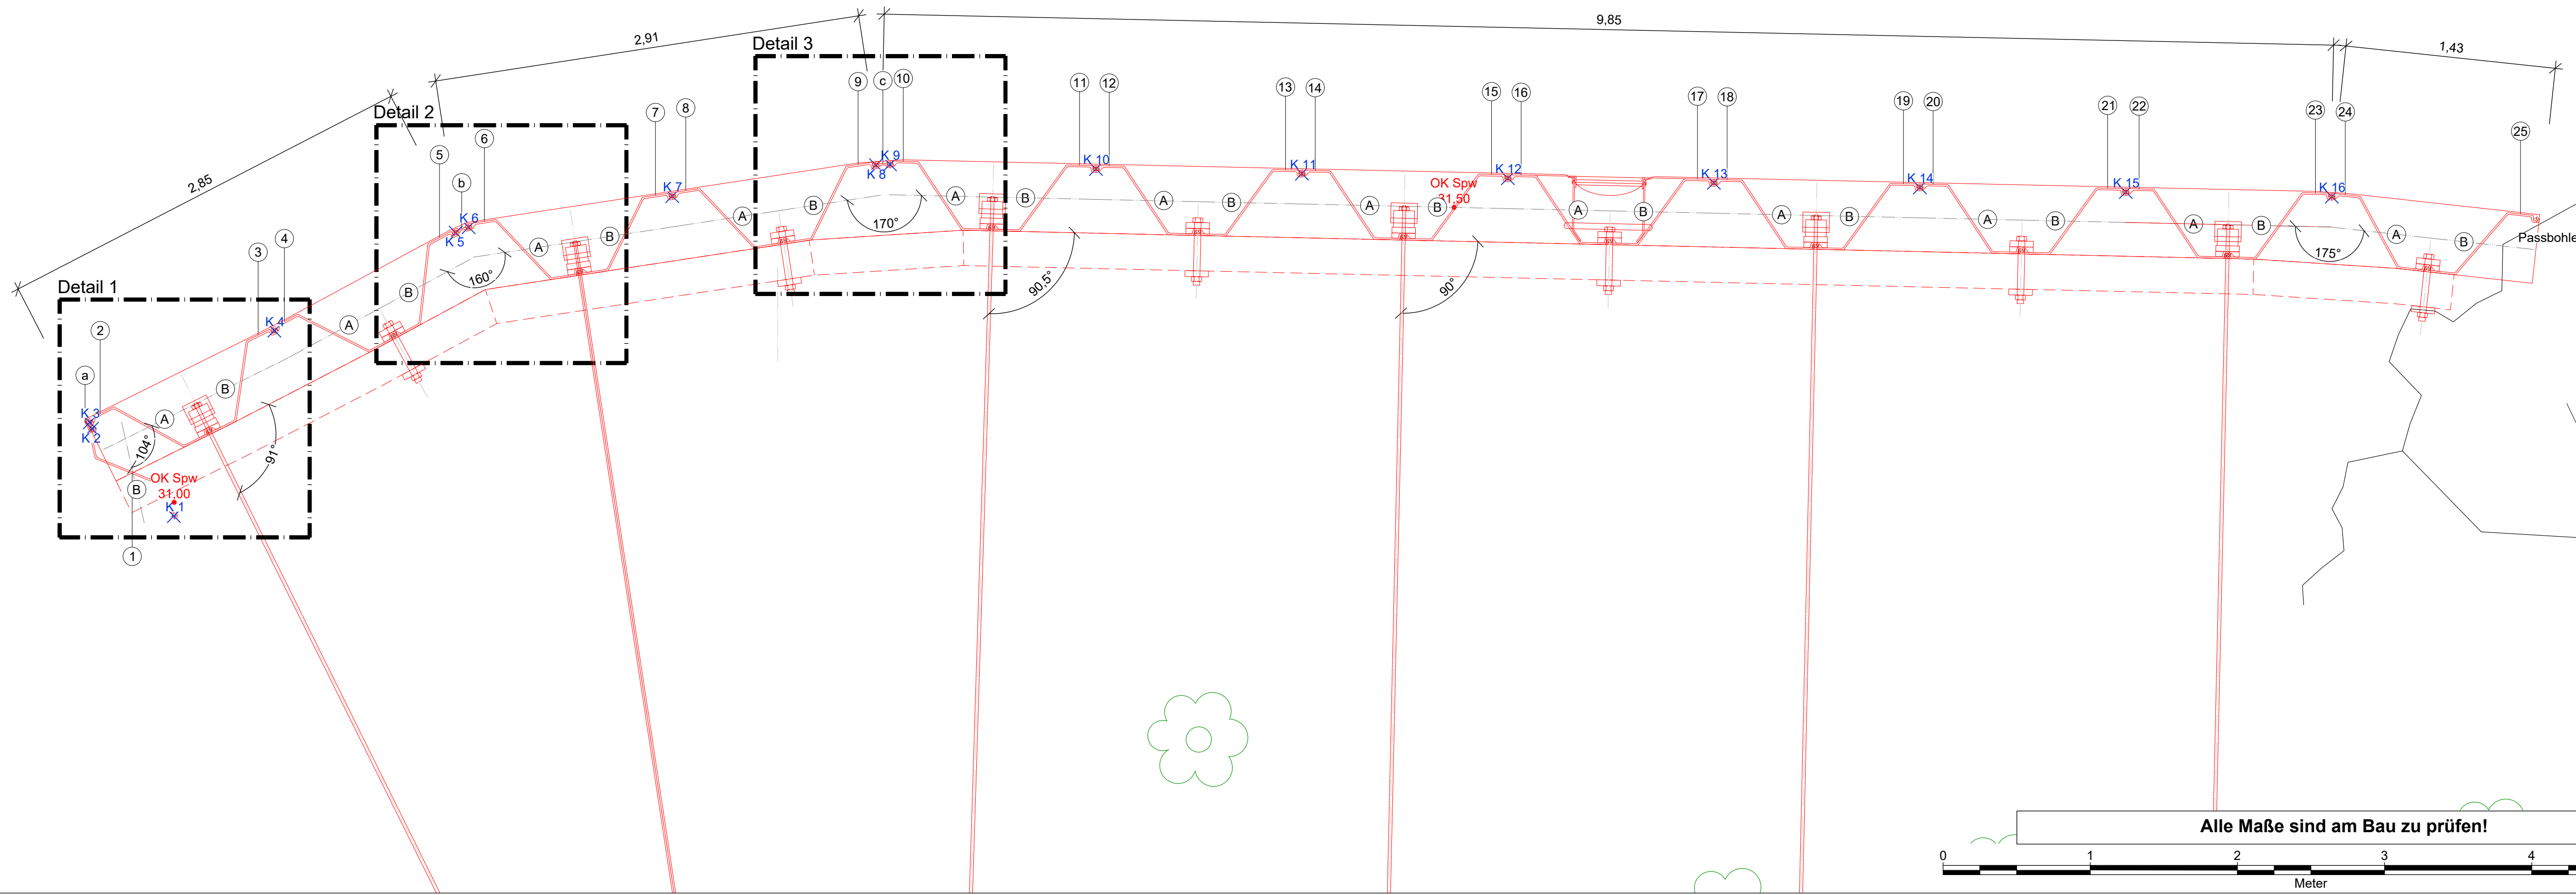

				Unterschrift Im Auftrag				Amts- / Dienstbezeichnung						
bearbeitet 12.12.2025 gefertigt 16.02.2026														
 WSV.de Schaubzeichnungszeichnung Generaldirektion Wasserstraßen und Schifffahrt Wasserstraßen- und Schifffahrtsamt Spree-Havel														
OrgEinh Amt		AB	BWASt Nr ZB		Kilometer		S	OArt	ObjektidentNr.		Objekt- ZK	OB		
8 1 6			6 6		0 1		3 , 5 2 4		2	1 3 9	3 5 4 4 2 2 2	3 4 0	0 0	W
Objektbenennung			Uferinstandsetzung an 8 komplizierten Einzelstellen zwischen km 3,55 und 3,78 am Teltowkanal											
Objekteil			Uferwände											
Einzelheit			Einbringplan 1 oberhalb S-Bahnbrücke, li. U.											
Die Übereinstimmung mit der Ausführung wird bestätigt:							Entwurf Nr.		Blatt-Nr.		DVTU-Identifikation			
							I 3715.000.5104		13					
Datum							Zeichnung Nr.		Maßstab		DVTU-Index			
							EP 1		1 : 25					
Unterschrift, Funktion														