

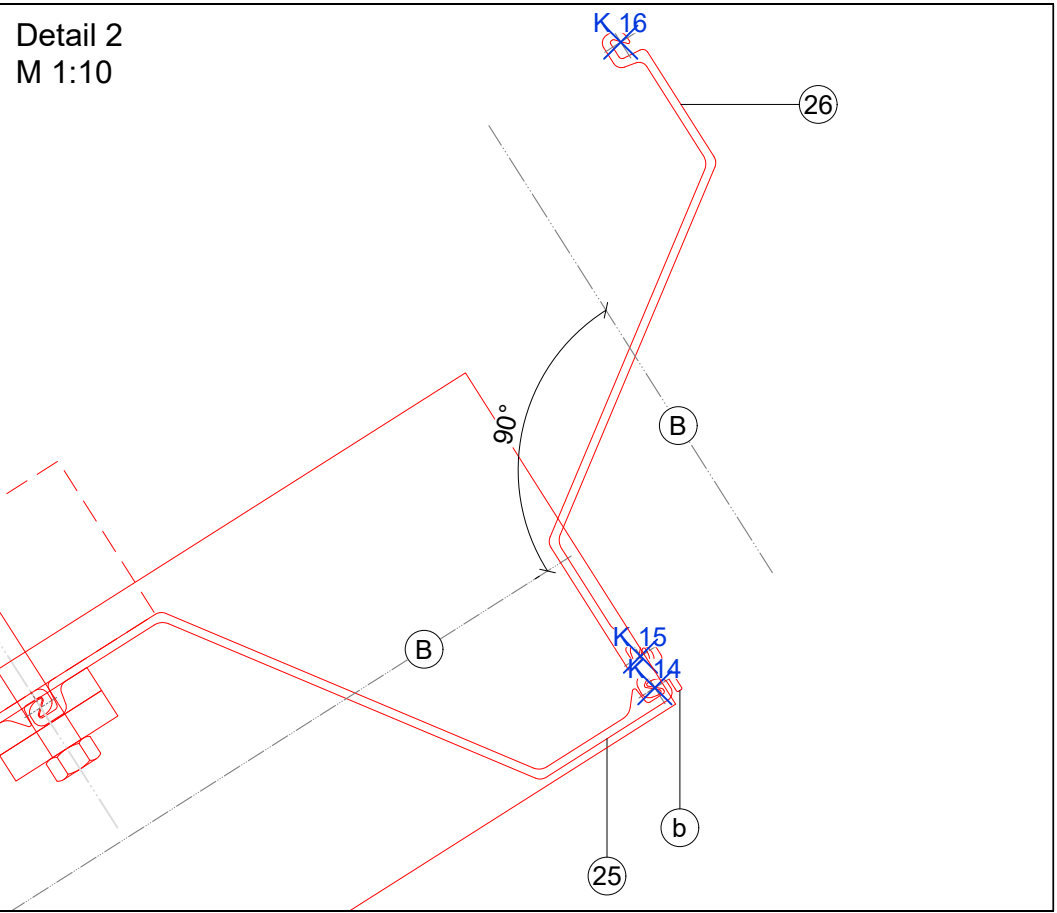


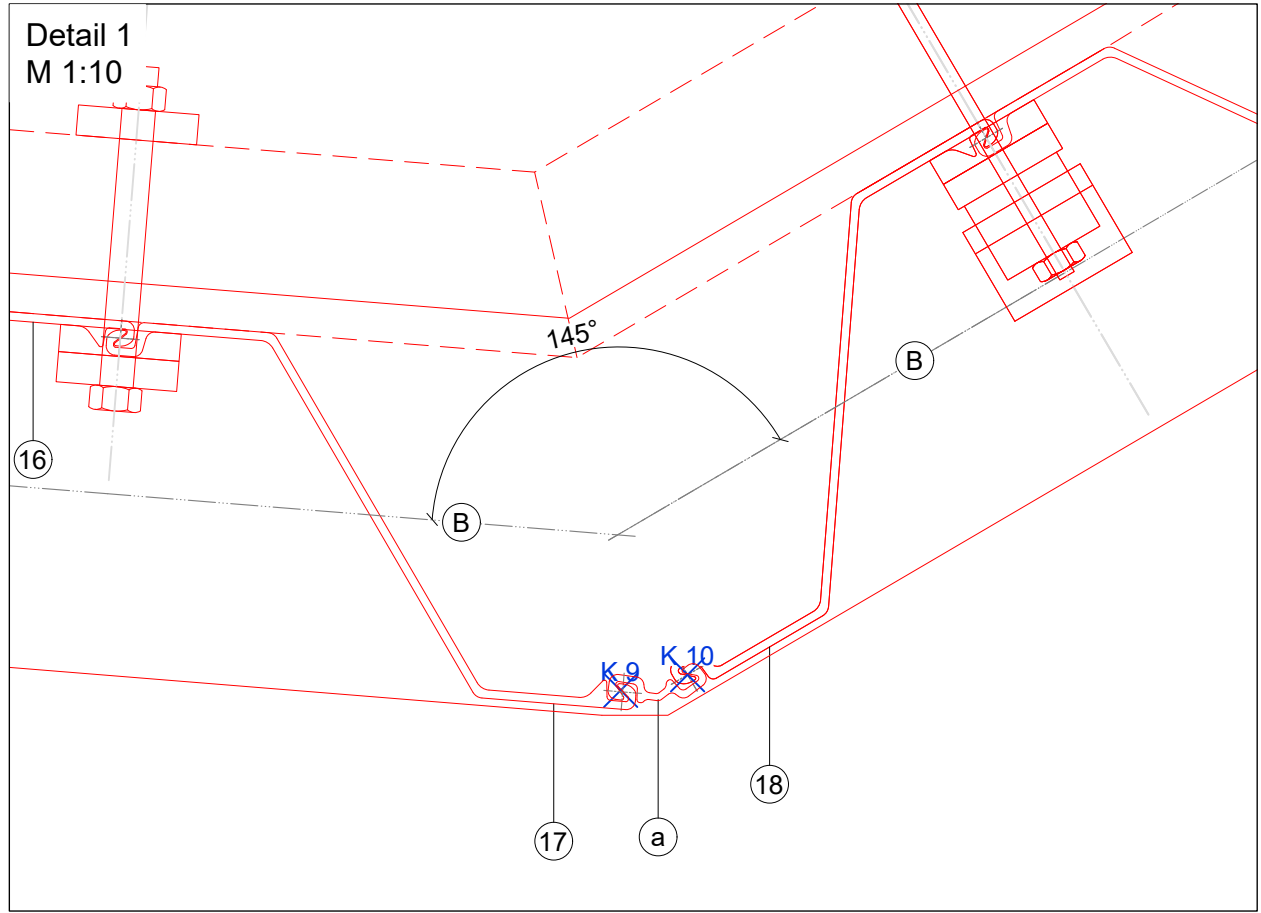

Stahlliste								
Nummer	OK	UK	Länge	Profil	Stahlsorte	Einzelgewicht	Gesamtgewicht	Widerstandsmoment
[-]	[m NHN]	[m NHN]	[m]	[-]	[-]	[kg/m]	[t]	[cm³/m]
1 - 25	31,50	21,00	10,50	AZ 24-700 o. glw.	S 240 GP	95,7	25,12	2.430
26	31,00	21,00	10,00	AZ 24-700 o. glw.	S 240 GP	95,7	0,96	2.430
a	31,50	21,00	10,50	LLS 45_135 o.glw.	S 355 GP	17,7	0,19	-
b	31,50	21,00	10,50	C 9 o.glw.	S 355 GP	9,3	0,10	-

Koordinatenliste			Koordinatenliste			Koordinatenliste		
Nr.	Rechtswert	Hochwert	Nr.	Rechtswert	Hochwert	Nr.	Rechtswert	Hochwert
1	33 737 90,6	58 070 37,3	6	33 737 92,8	58 070 30,6	11	33 737 95,0	58 070 25,6
2	33 737 91,1	58 070 35,9	7	33 737 93,2	58 070 29,3	12	33 737 96,1	58 070 24,7
3	33 737 91,5	58 070 34,6	8	33 737 93,6	58 070 27,9	13	33 737 97,2	58 070 23,8
4	33 737 91,9	58 070 33,3	9	33 737 93,9	58 070 26,6	14	33 737 98,2	58 070 22,8
5	33 737 92,4	58 070 31,9	10	33 737 94,0	58 070 26,6	15	33 737 98,3	58 070 22,9
						16	33 737 99,0	58 070 23,2

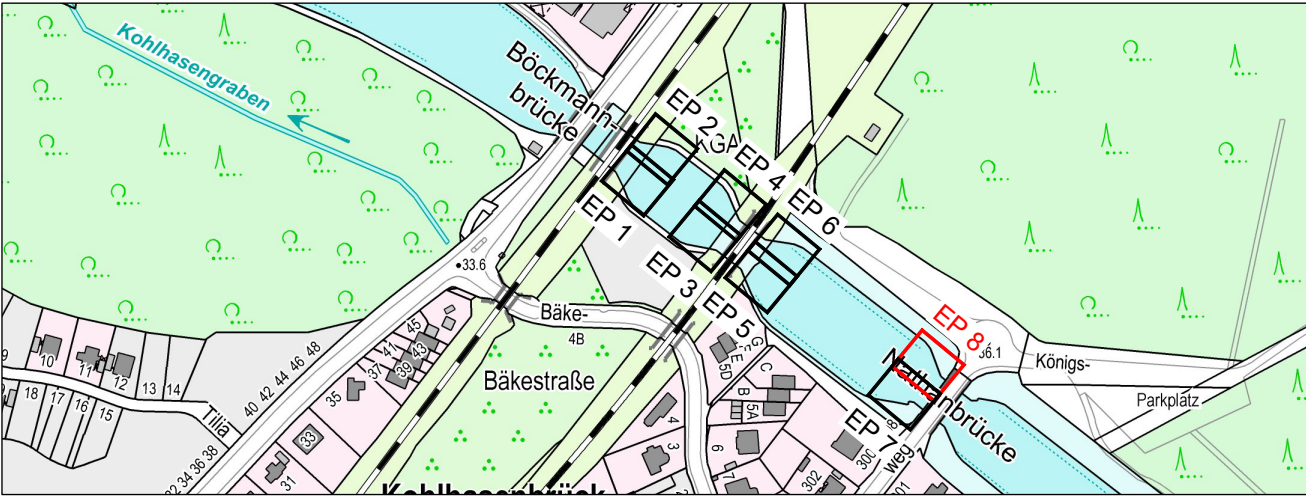


Wasserstände, UP Kleinmachnow, TeK km 8,28									
	NNW	HHW	NW	MNW	MW	MHW	HW	BWu	BWo
	[m NHN]	[m NHN]	[m NHN]	[m NHN]	[m NHN]	[m NHN]	[m NHN]	[m NHN]	[m NHN]
Jahresreihe 11 - 20	28,81	30,83	29,19	29,23	29,42	29,82	30,38	29,20	30,35

Datengrundlage: geo-ingberlin, vom 22.07.2022 und 31.07.2024

Datengrundlage: m-e-g GIS GmbH, vom 28.09.2022

Lagebezug: ETRS 89 Höhenbezug: DHHN2016

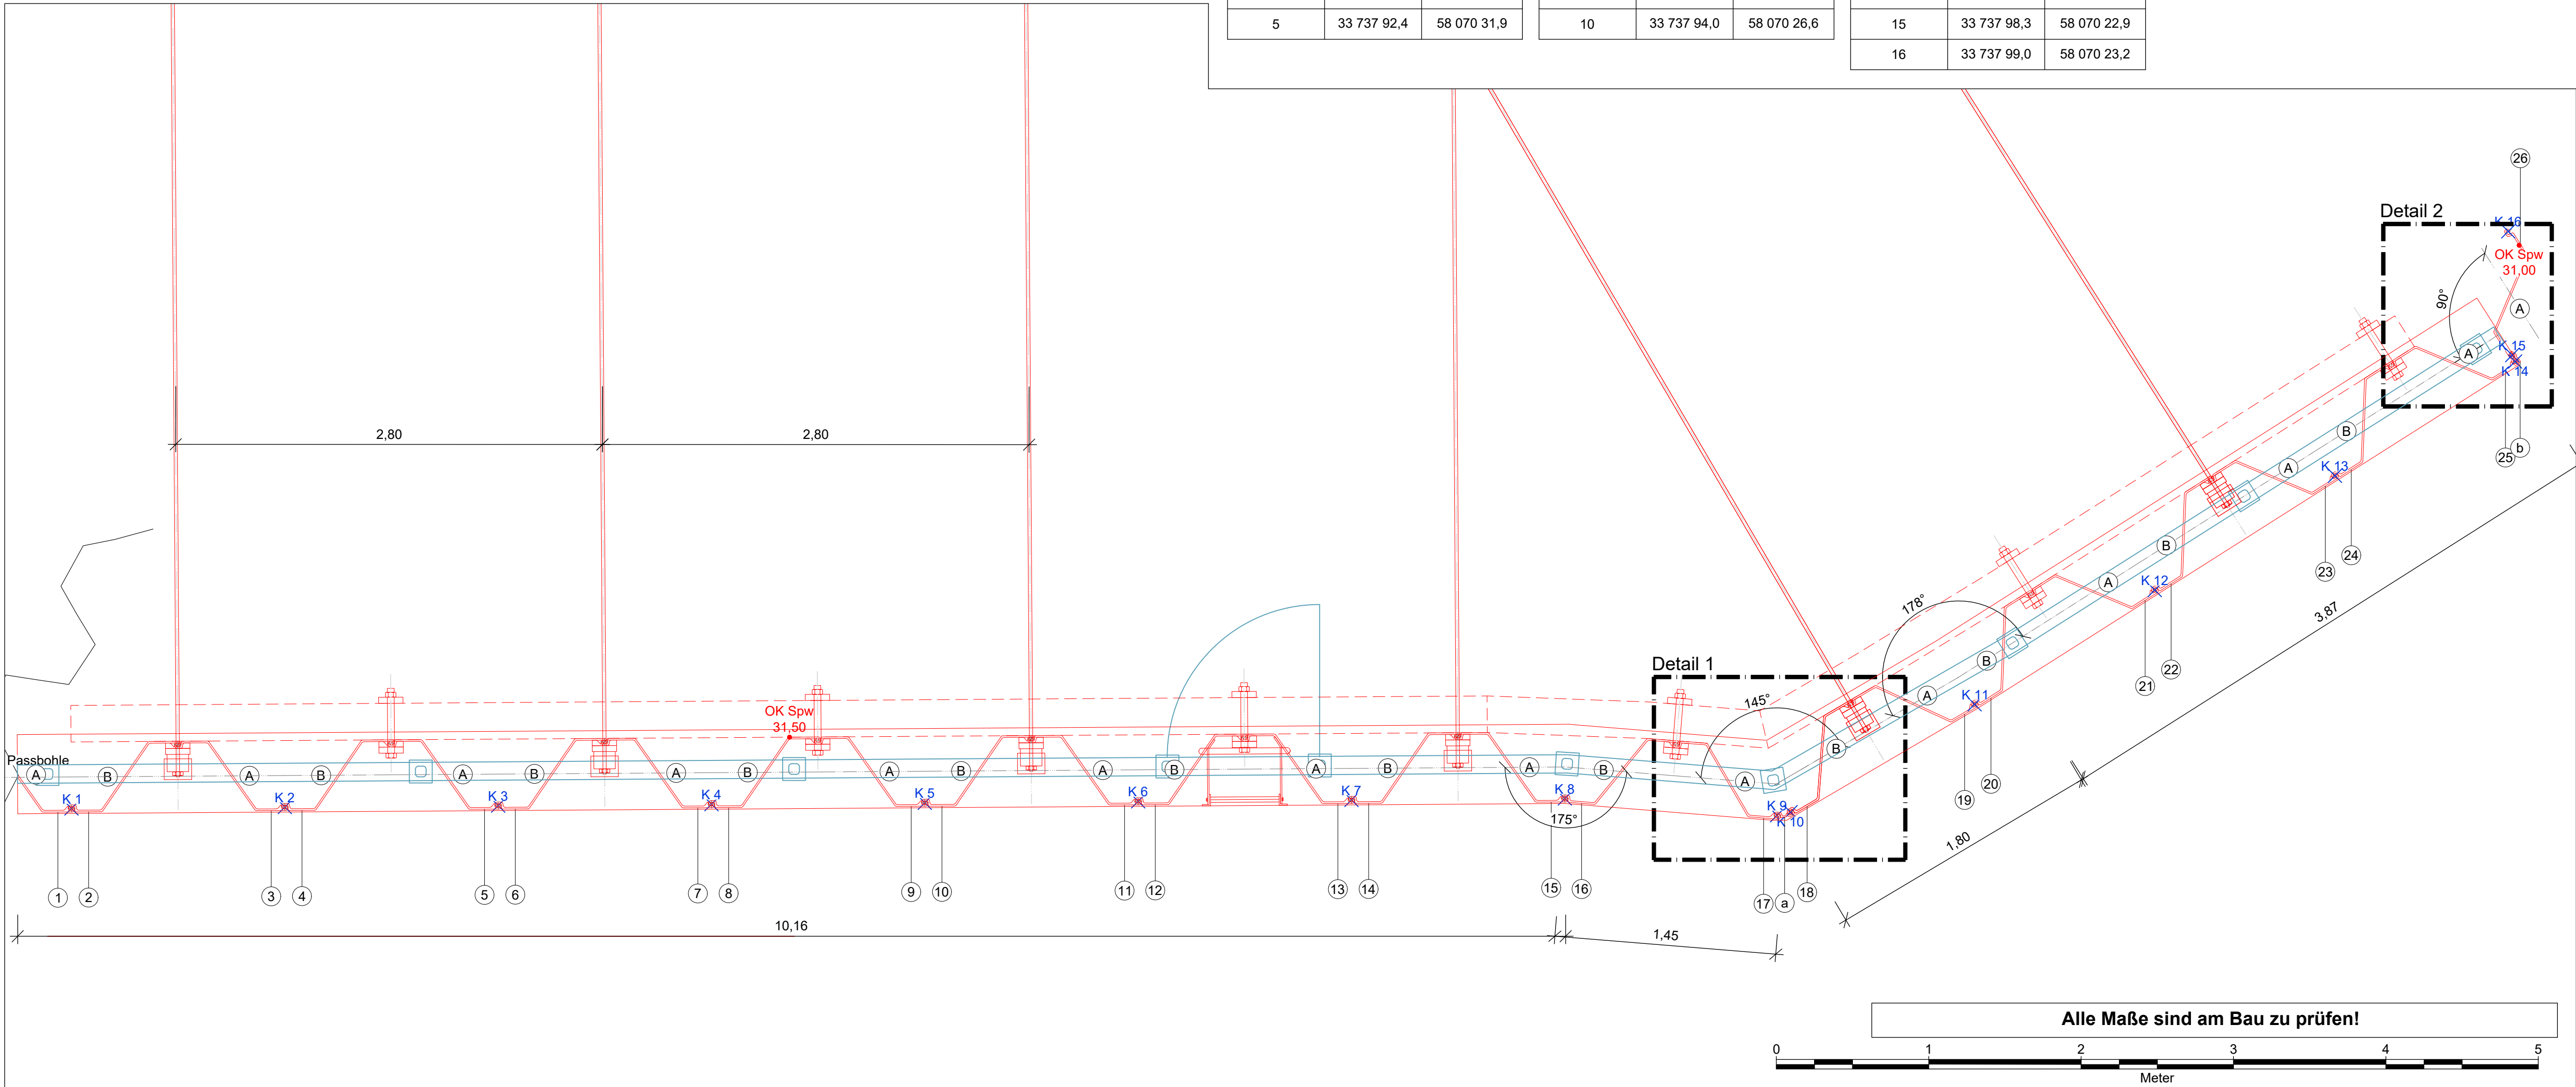

WSV.de

OrgEinh

Amt

AB

8

1

6

BWaStr

Nr

ZB

6

6

0

1

Kilometer

S

OArt

3

5

2

4

2

2

1

3

9

ObjektidentNr.

Teil

Objekt-ZK

3

5

4

4

2

2

2

3

4

0

0

0

0

OB

W

Objektbenennung

Objekteil

Einzelheit

Die Übereinstimmung mit der Ausführung wird bestätigt:

Datum

Uferinstandsetzung an 8 komplizierten Einzelstellen zwischen km 3,55 und 3,78 am Teltowkanal

Uferwände

Einbringplan 8 unterhalb Nathanbrücke, re. U.

Entwurf Nr.
I 3715.000.5104
Zeichnung Nr.
EP 8

Blatt-Nr.
20
Maßstab
1 : 25

DVTU-Identifikation
DVTU-Index

Unterschrift
Im Auftrag

Amts- / Dienstbezeichnung

bearbeitet
gefertigt

12.12.2025
16.02.2026

Ausschreibungszeichnung

Generaldirektion Wasserstraßen und Schifffahrt

Wasserstraßen- und Schifffahrtsamt Spree-Havel

Unterzeichnet

12.12.2025

Uferinstandsetzung TeK 3.55 - 3.78/5. Ausführungplanung\Plante\2026-02-18_EP1_01_3361.dwg