



Schnitt 3 - 3

Schnitt 4 - 4

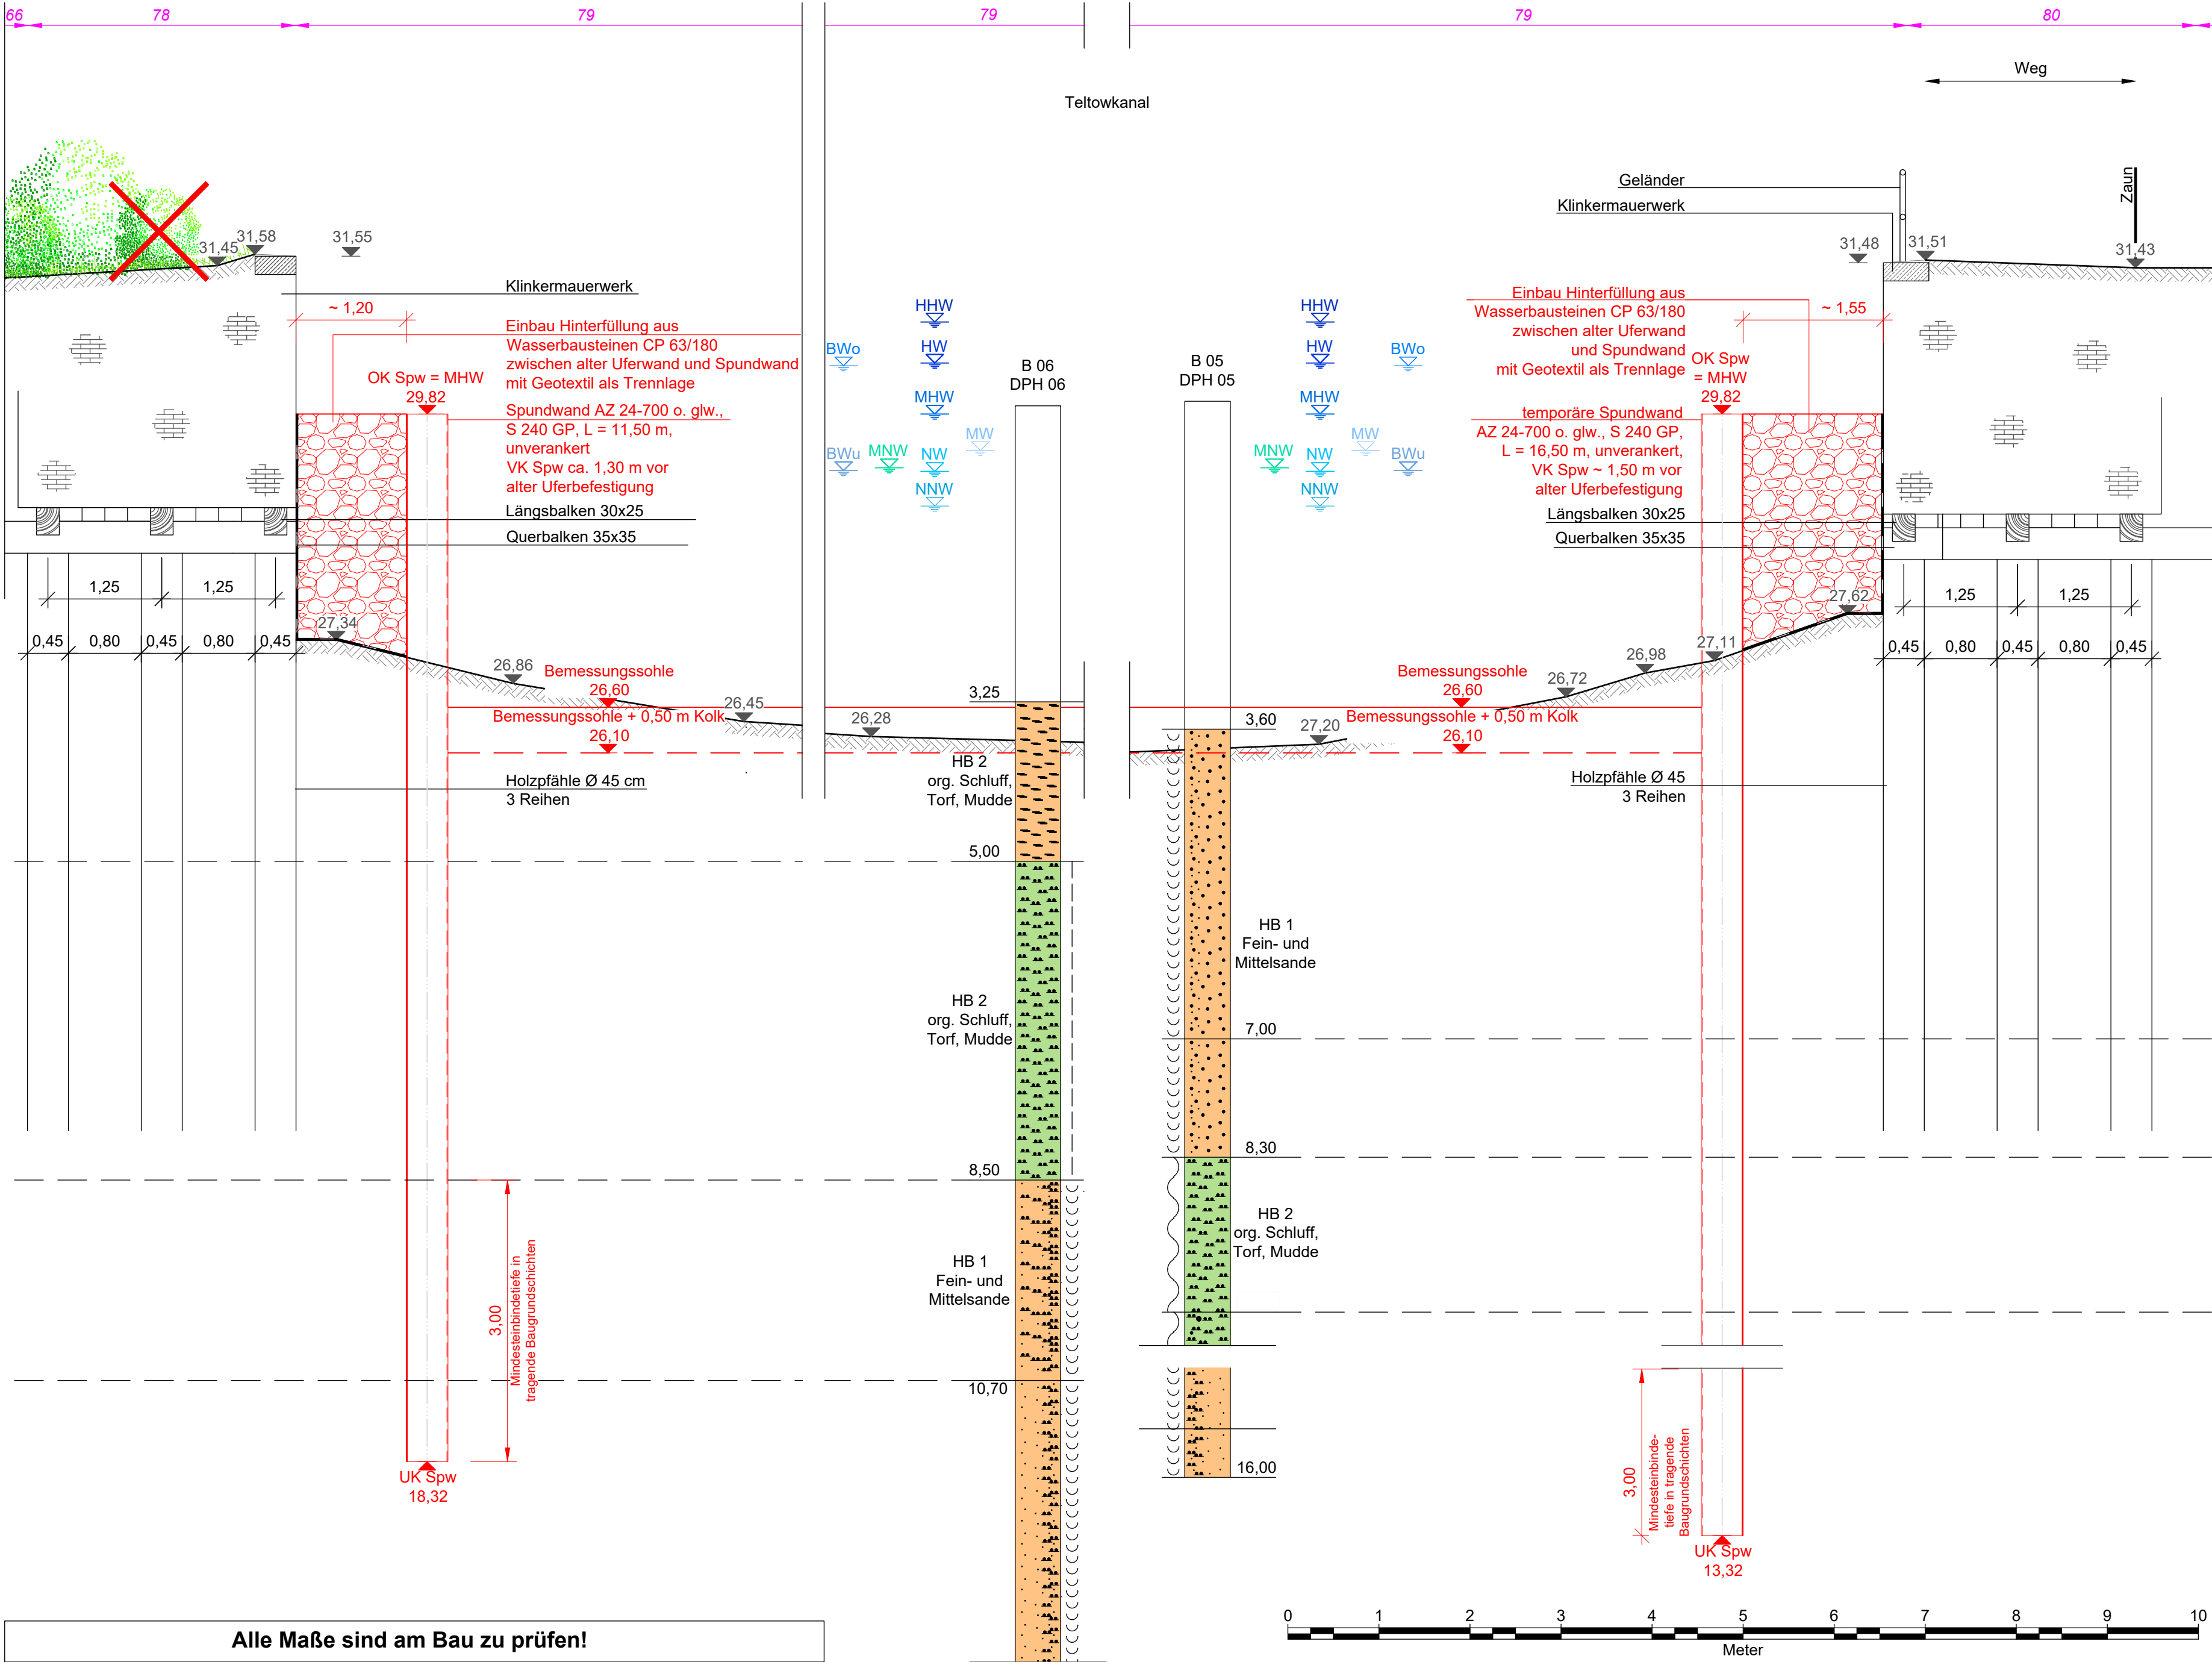

Wasserstände, UP Kleinmachnow, TeK km 8,28									
	NNW	HHW	NW	MNW	MW	MHW	HW	BWu	BWo
	[m NHN]	[m NHN]	[m NHN]	[m NHN]	[m NHN]	[m NHN]	[m NHN]	[m NHN]	[m NHN]
Jahresreihe 11 - 20	28,81	30,83	29,19	29,23	29,42	29,82	30,38	29,20	30,35

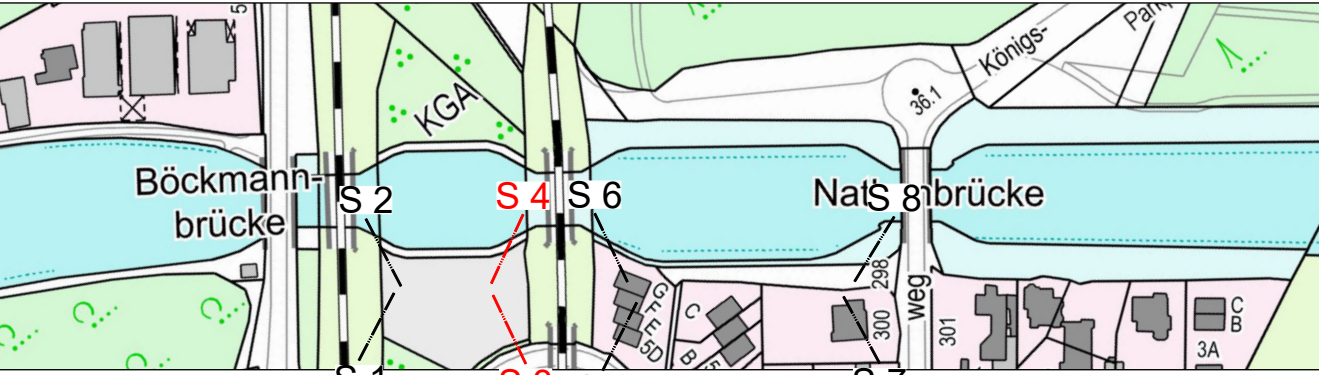

Datengrundlage: geo-ingberlin, vom 22.07.2022 und 31.07.2024

Datengrundlage: m-e-g GIS GmbH, vom 28.09.2022

Höhenbezug: DHHN2016

bearbeitet 12.12.2025 gefertigt 16.02.2026		Unterschrift Im Auftrag	Amts- / Dienstbezeichnung
---	--	----------------------------	---------------------------



Ausschreibungszeichnung

Generaldirektion Wasserstraßen und Schifffahrt
Wasserstraßen- und Schifffahrtsamt Spree-Havel

OrgEinh Amt	AB	BWaStr Nr	ZB	Kilometer	S	OArt	ObjektidentNr.	Teil	Objekt- ZK	OB
8 1 6		6 6	0 1	3 , 5 2 4	2	1 3 9	3 5 4 4 2 2 2	3 4 0	0 0	W

Objektbenennung	Uferinstandsetzung an 8 komplizierten Einzelstellen zwischen km 3,55 und 3,78 am Teltowkanal									
Objektteil	Uferwände									
Einzelheit	Schnitte 3 und 4 unterhalb Eisenbahnbrücke									

Die Übereinstimmung mit der Ausführung wird bestätigt:	Entwurf Nr. I 3715.000.5104	Blatt-Nr. 22	DVtU-Identifikation
	Zeichnung Nr.	Maßstab	
Datum	Unterschrift, Funktion	3361 - S 2	1 : 50