


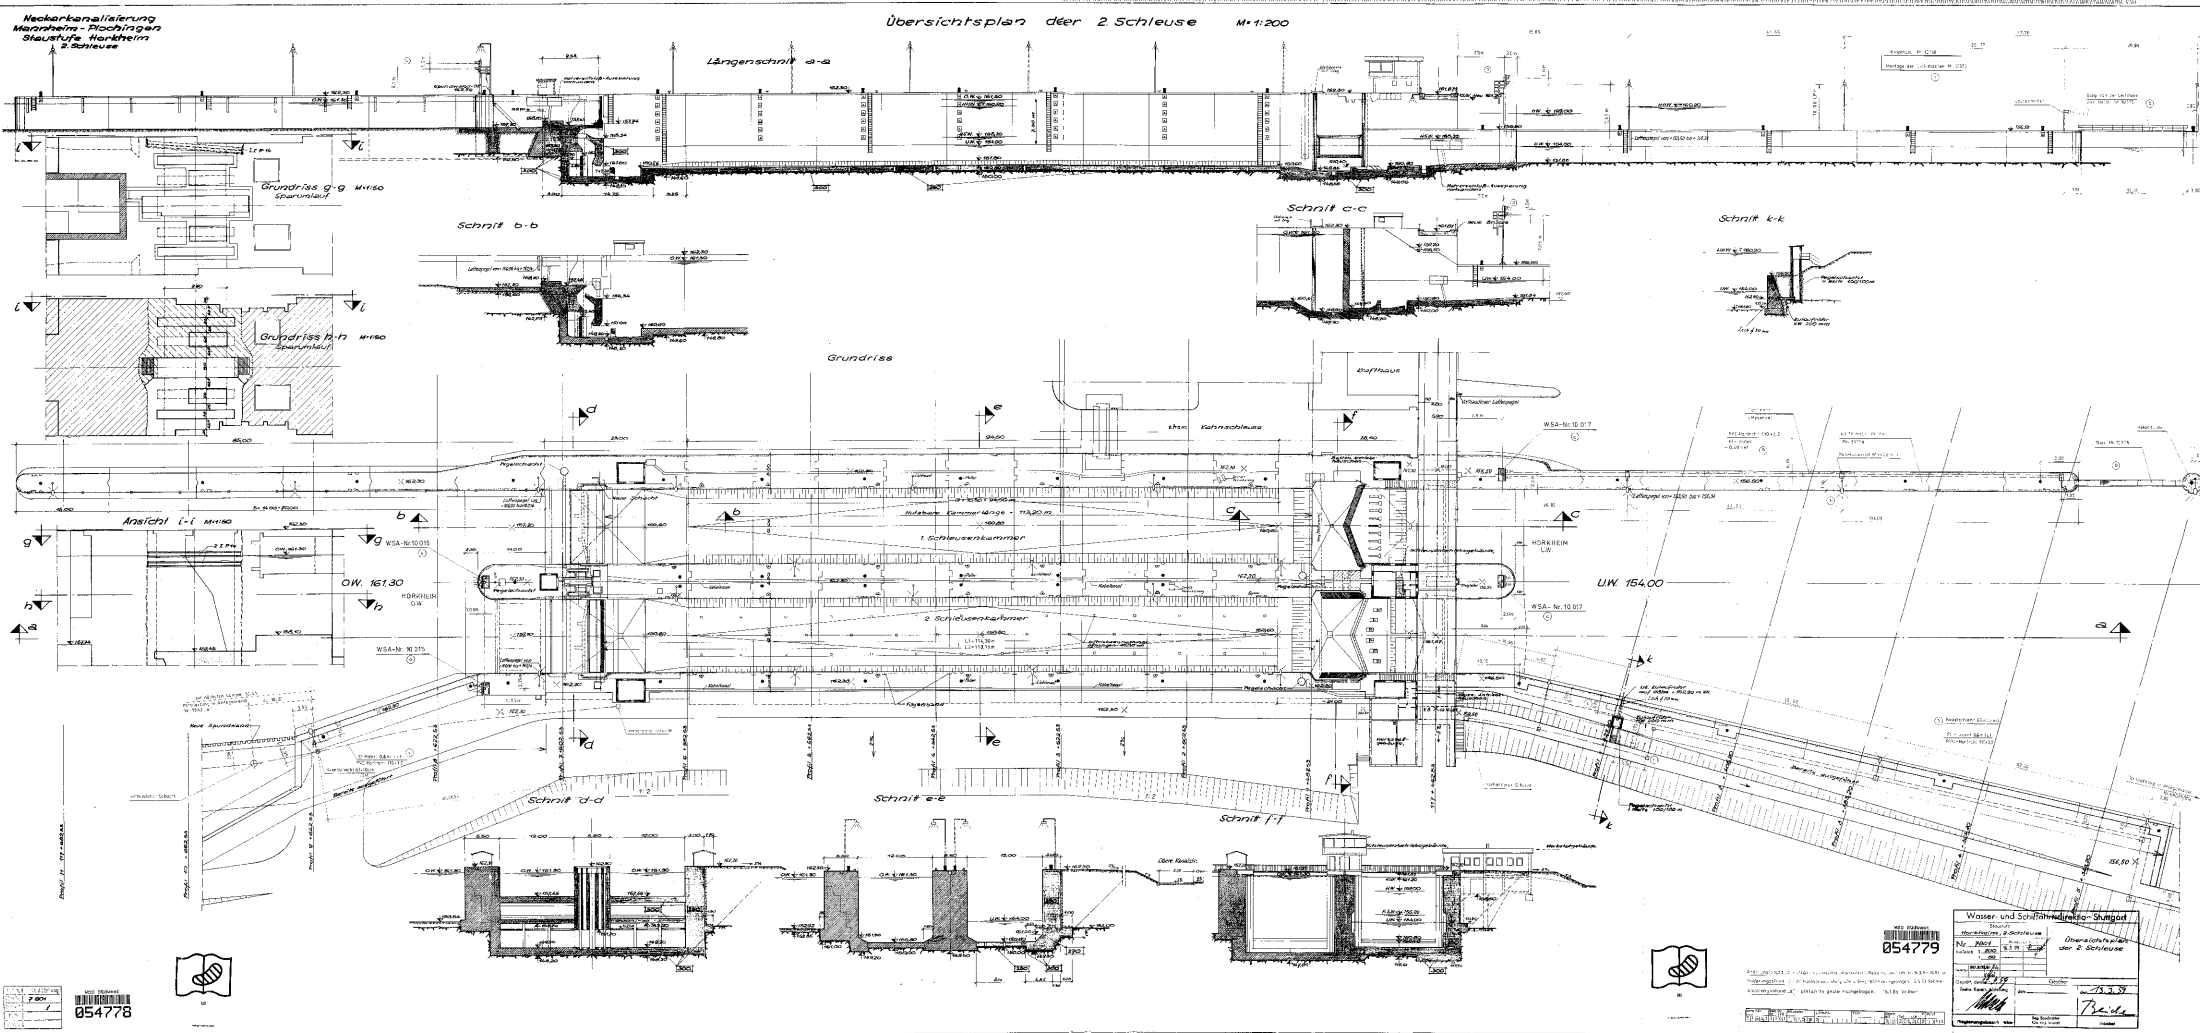

854778

Übersichtsplan der 2. Schleuse	
M 1:200	
